



Bouwbesluitadvies

Projectnaam :	Mol de Haal 78a + b te Oostzaan
Projectnummer :	PR6101
Datum :	16 juli 2015
Tekening:	579 - 102 d.d. 22 juni 2015
Versie :	v 1.0
Opdrachtgever :	Bouwkundig teken/ en ontwerp bureau Andre Band
	gemaakt door: RDG

Tekening GBO-VG

TiMaX Bouwbesluitadvies
Wilhelminastraat 20
7591 TN Denekamp

0541-294827
info@timax.nl
www.timax.nl

kvk Enschede: 08089551

TiMaX hanteert 'De nieuwe Regeling 2011: Rechtsverhouding opdrachtgever - architect, ingenieur en adviseur DNR 2011'




GBO/VG



GBO functie 1



VG/VR

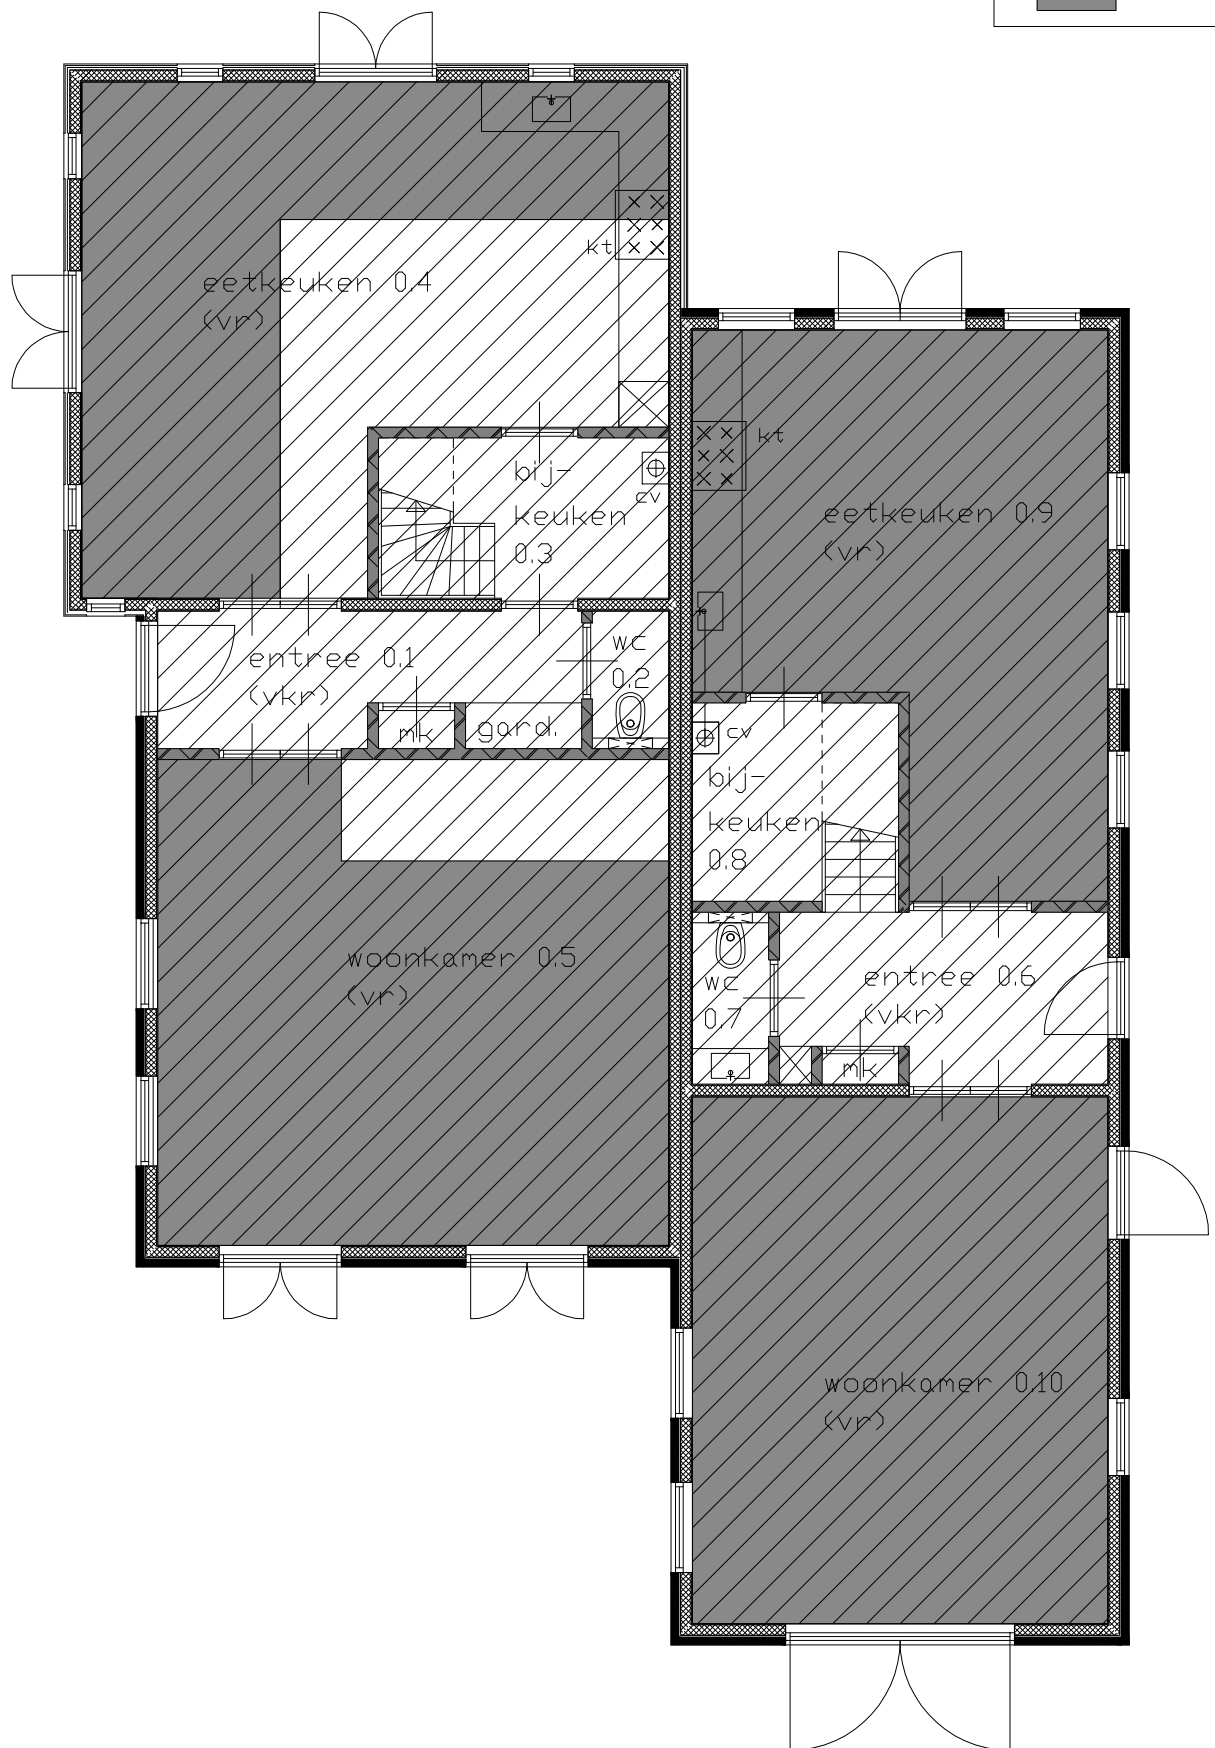

begane grond nieuw


GBO/VG



GBO functie 1



VG/VR

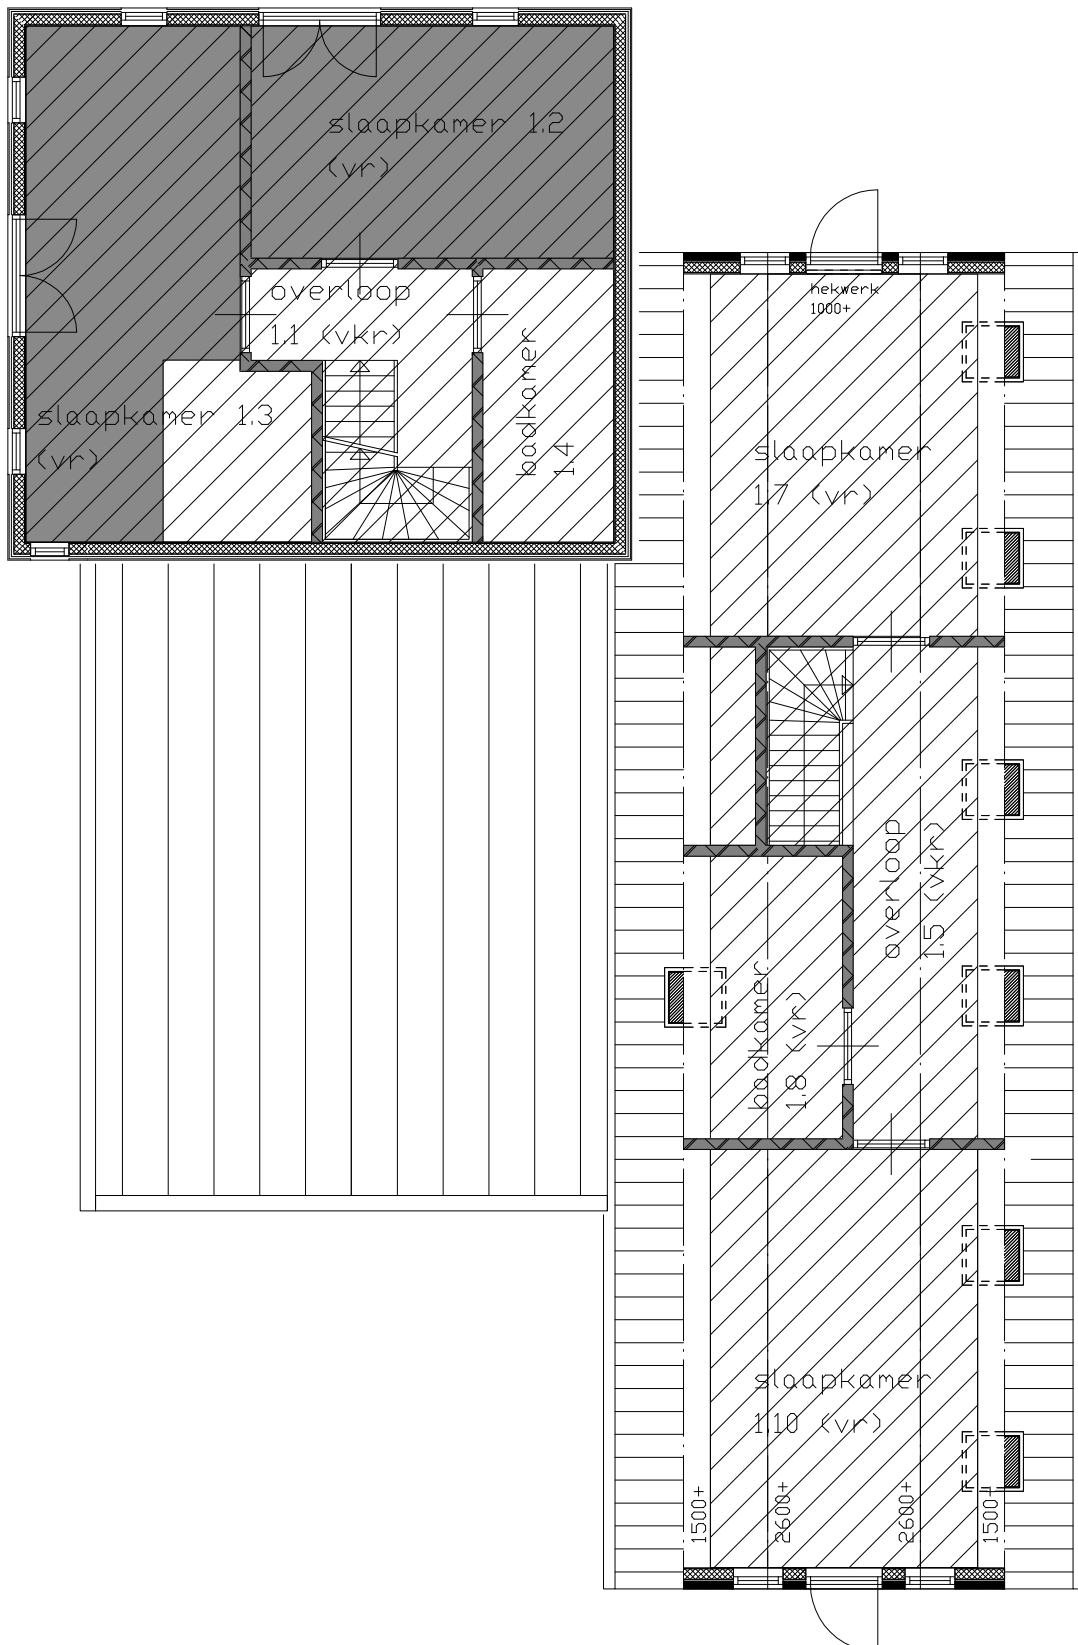

1e verdieping nieuw


GBO/VG



GBO functie 1



VG/VR

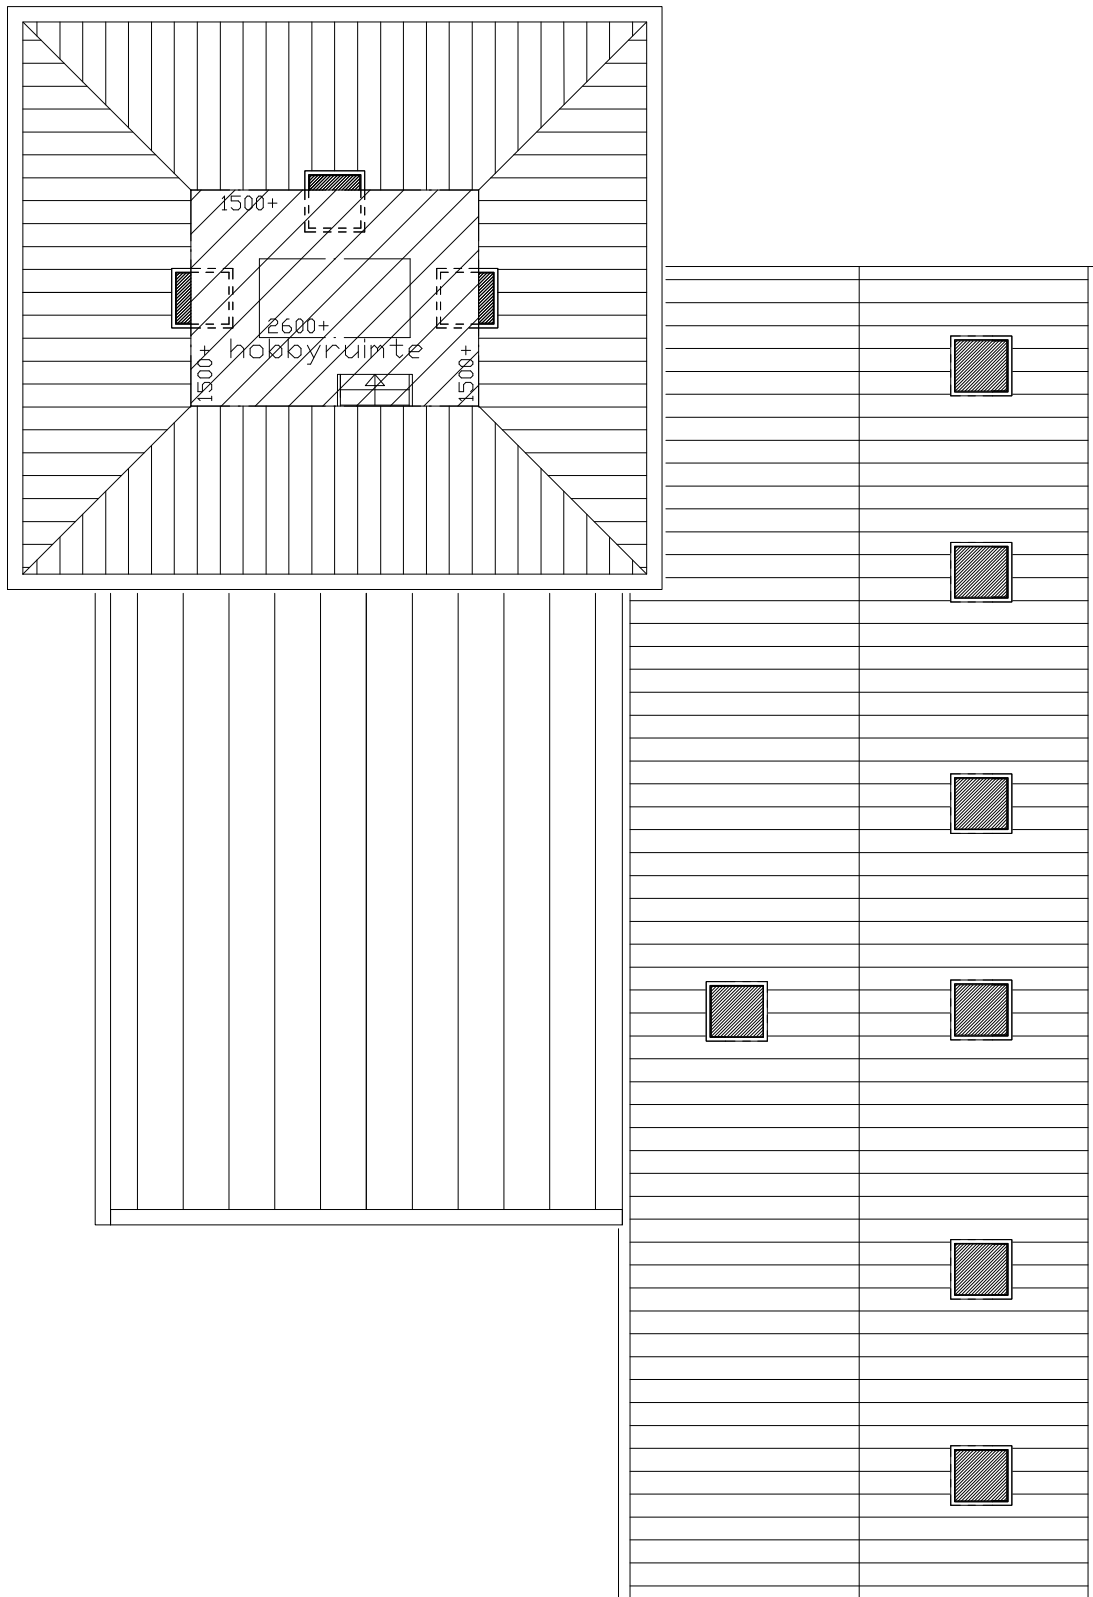

zolder nieuw