Graven
15 m2

Duiker Beton 500 mm bob -1.35
(0,15 m lucht)

Dempen
206 m2

Graven
113 m2

Stuw door derden:
Bovenkant -0.30

Pomp door derden

Dempen
42 m2
(niet als open
water bekend)

Verwijderen
kuker

Aanbrengen
schiedmuur
in put H237

Verwijderen damwand,
betonput en
pompinstallatie

Verwijderen PVC leiding

S9 Bodem -1.98

S8

S7 bodem -1.92

Spanbroekerweg

229
423
424
1004
231
970
968
222
426
427
237
239

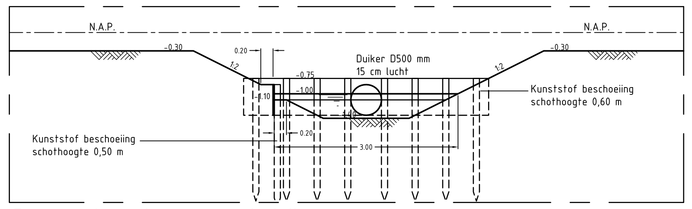

Doorsnede watergang met duiker

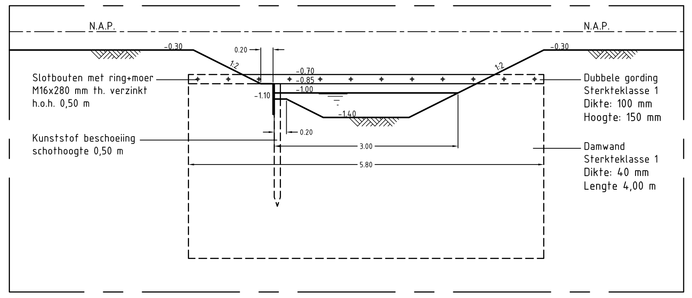

Doorsnede watergang met stuw

datum	getekend	wijziging

Ebbelaar Engineering
Galileistraat 67
1704 SE
Heerhugowaard
Tel. 072-5728735
Email info@ebbelaar-engineering.nl
Internet www.ebbelaar-engineering.nl

Opdrachtgever:
J. Koomen

Project:
Spanbroekerweg 231a

Onderdeel:
Aanpassen waterhuishouding

Versie: 01	Getekend: REB	Formaat:	A0
Datum: 05-09-2017	Gecontroleerd:	Blad:	1 van 1
Schaal: 1:200 / 1:50	Akkoord:	Tekeningnummer:	2017-040-03