verklaringen

bestaande boom

eik is reeds gekapt

1 Sj in gazon

nieuwe boom met code en standplaats

erfgrens

namen nieuwe bomen ter compensatie:

PsF Pinus sylvestris 'Fastigiata' - zuilvormige den
Qf Quercus frainetto - Hongaarse eik
Hm Heptacodium miconioidus - Zevenzonenboom
Sj Styrax japonicus - Japanse storaxboom
AaO Amelanchier alnifolia 'Obelisk'
Gtl Gleditsia triacanthos 'Imperial'

nieuwe haag op particulier terrein

Opmerking: de serre met het grindpad en haag op particulier terrein zijn bij benadering ingetekend. Hier kunnen geen rechten aan ontleend worden.

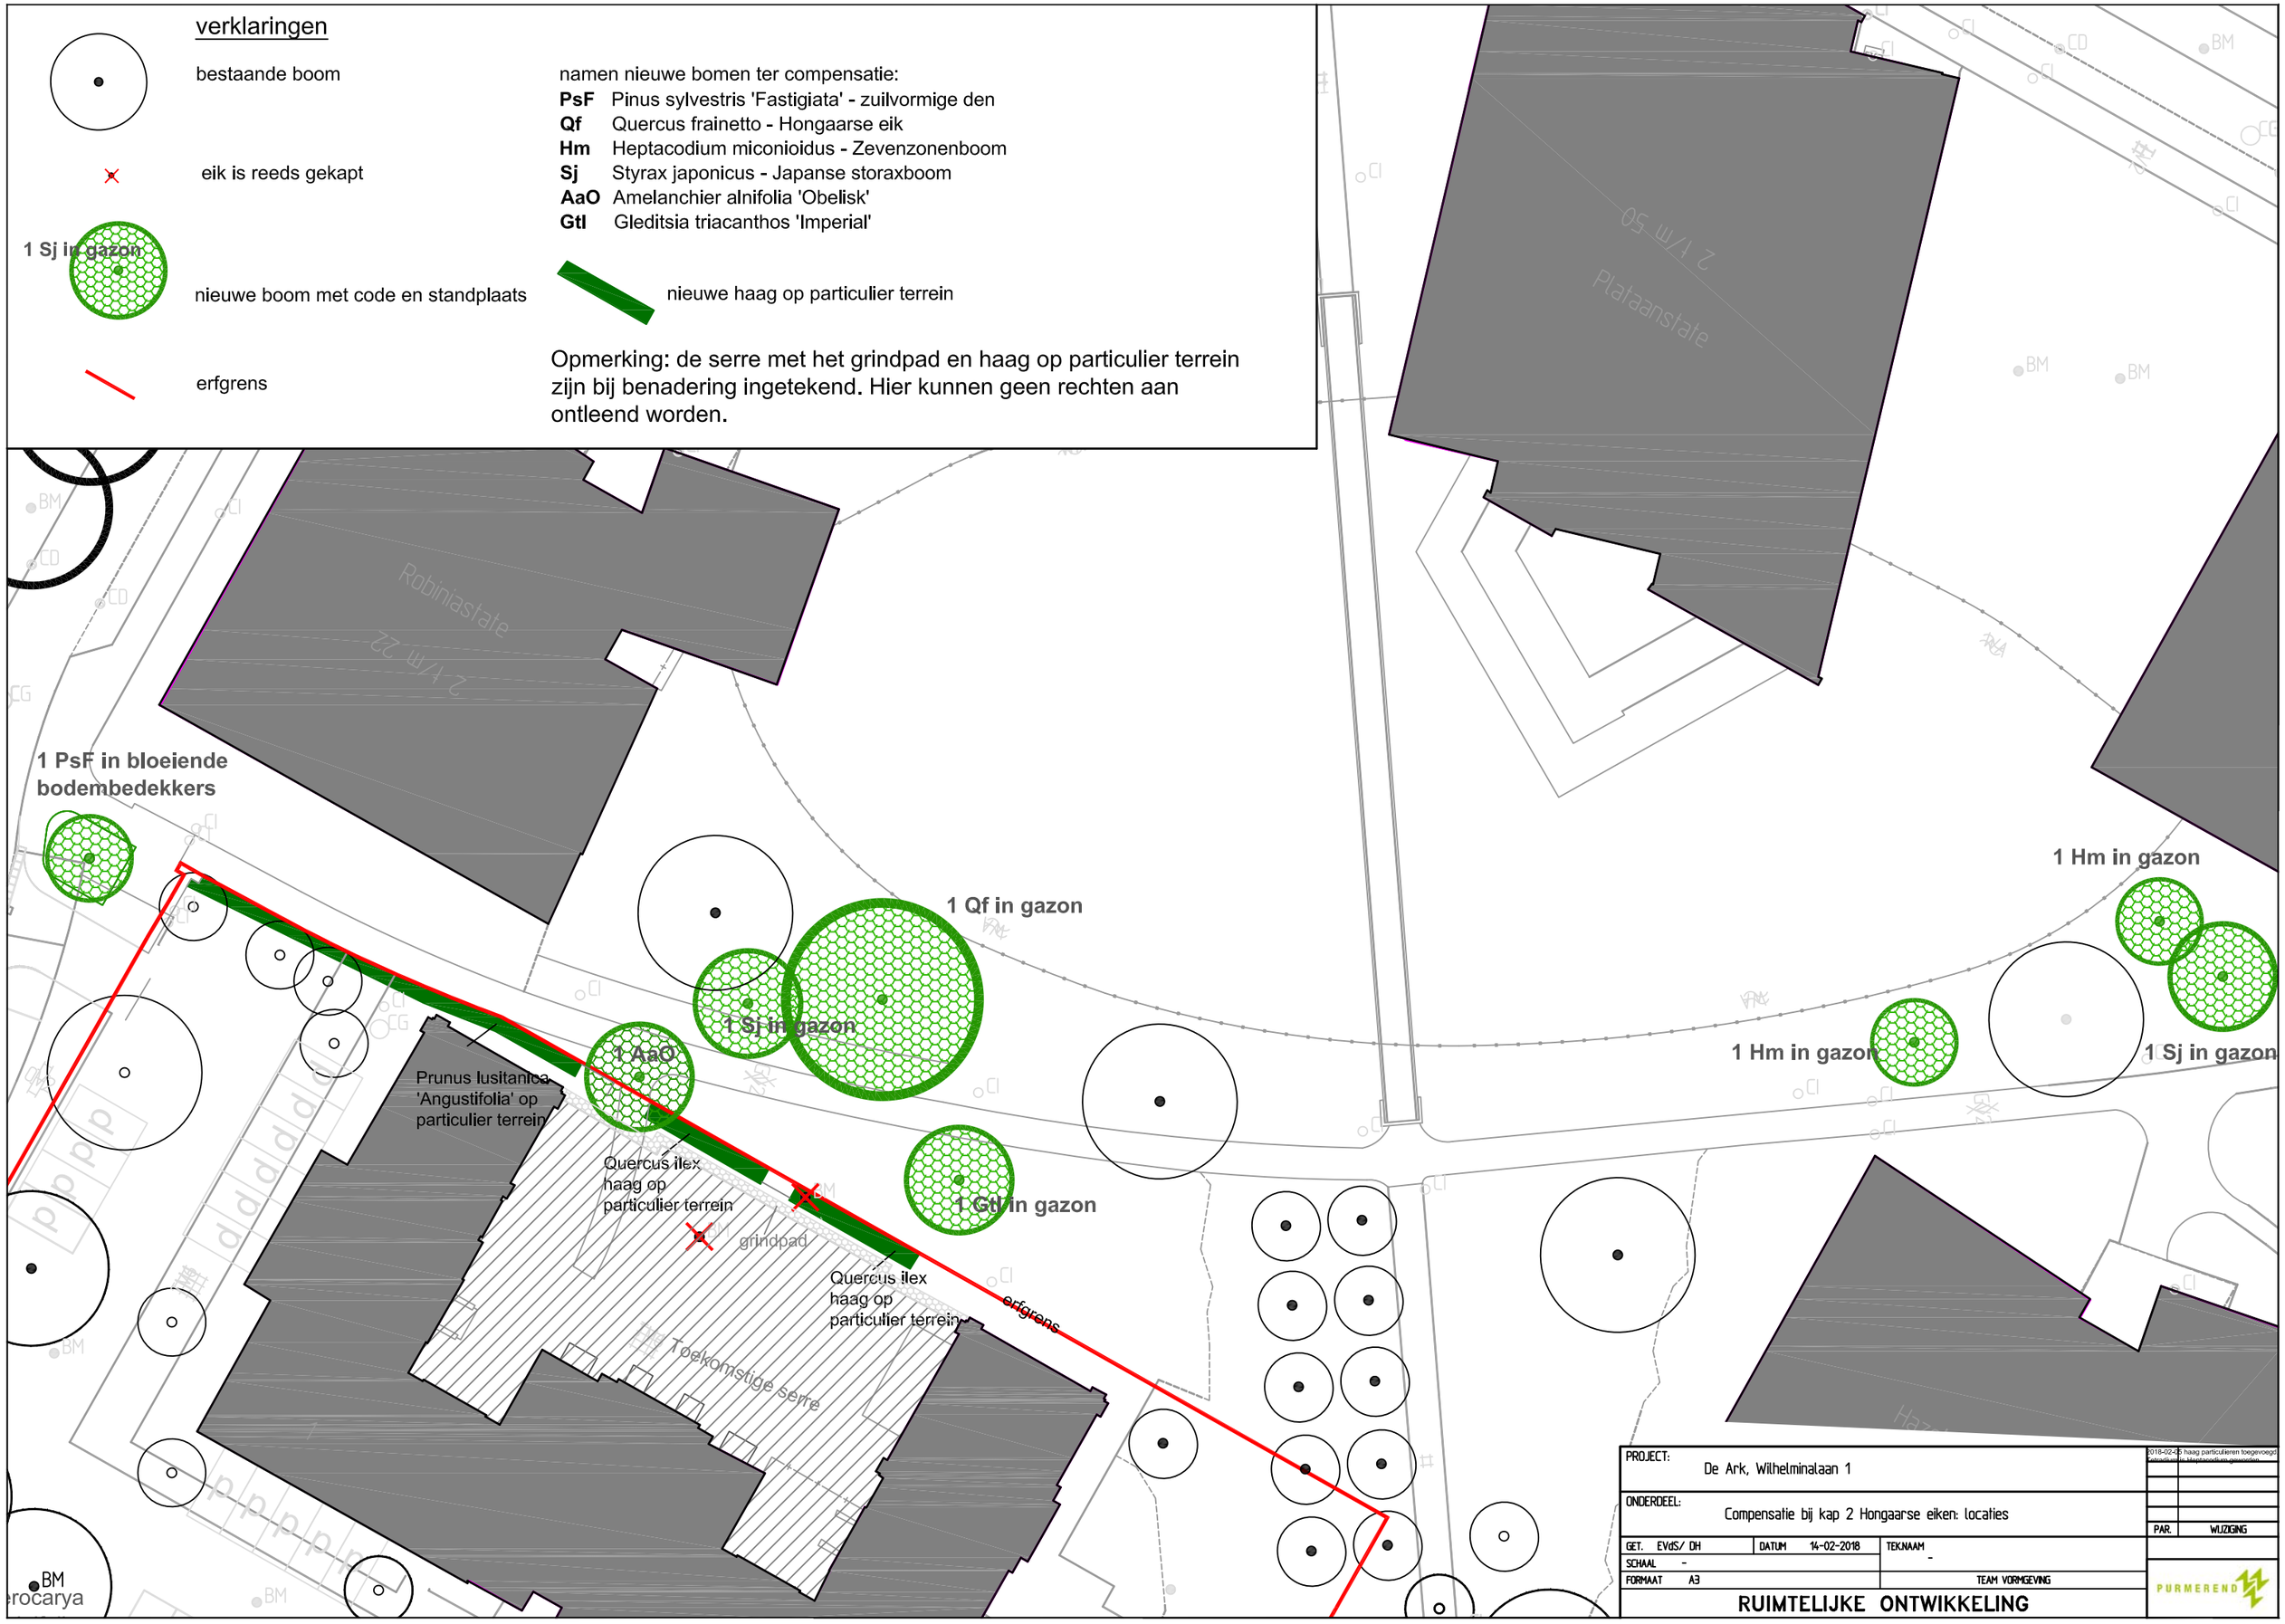

PROJECT: De Ark, Wilhelminalaan 1	2018-02-26 haag particulieren toegevoegd
ONDERDEEL: Compensatie bij kap 2 Hongaarse eiken: locaties	PAR. / WIJZIGING
GET. EVdS/ DH · DATUM 14-02-2018 · TEKNAAM -	
SCHAAL -	
FORMAAT A3 · TEAM VORMGEVING	
RUIMTELIJKE ONTWIKKELING	PURMEREND