

Akoestisch onderzoek wegverkeer woningbouw Groote Sloot en Burgerweg te Burgerbrug

Projectlocatie:

Omgeving Groote Sloot en Burgerweg te Burgerbrug

Opdrachtgever:

Bureau Buitenweg
T.a.v. H. jan Buitenweg
Zesstedenweg 3
1473 BD Warder

Projectnr. en versie: Sch201330 versie 1.1		Status: definitief
Uitgevoerd door: E. Dolman	Datum: 22-01-2015	Paraaf: 

Inhoud

1. Inleiding	4
2. Uitgangspunten.....	6
3. Toetsingskader	7
5. Resultaten.....	8
5.1 Locatie Groote Sloot.....	8
5.2 Locatie Burgerweg	8
7. Conclusies en aanbevelingen.....	9

Bijlagen

Bijlage 1: Invoergegevens rekenmodel

Bijlage 2: Berekeningsresultaten

Figuur 1: Berekeningsresultaten Burgerweg 60 km/u

Figuur 2: Berekeningsresultaten Groote Sloot 30 km/u

Figuur 3: Berekeningsresultaten Groote Sloot 60 km/u

Figuur 4: Berekeningsresultaten gecumuleerd

Figuur 5: Ligging waarneempunten plan Burgerweg

Figuur 6: Ligging waarneempunten plan Groote Sloot

1. Inleiding

In opdracht van de Bureau Buitenweg is een akoestisch onderzoek uitgevoerd ten behoeve van twee woningbouwplannen aan de Groote sloot en de Burgerweg te Burgerbrug. De woningen komen gedeeltelijk te liggen in de zone van de Groote Slood en de Burgerweg, waardoor toetsing van de geluidsbelasting als gevolg van wegverkeerslawaai aan de orde is. De twee plannen zijn onderdeel van een zogenaamde 'ruimte voor ruimte' procedure. Bestaande gebouwen aan de Groote Slood 108 en 118 worden grotendeels gesaneerd. Daarvoor in de plaats wordt aan de Burgerbrug één nieuwe agrarische functie met een bedrijfswoning gerealiseerd en ter plaatse van de Groote Slood worden 15 woningen gerealiseerd. De onderstaande figuren 1 en 2 geven een overzicht van de projectlocaties.



Figuur 1. Projectlocatie Groote Slood



Het doel van dit onderzoek is te toetsen of ter hoogte van de nieuwe woningen als gevolg van het verkeerslawaai op de Groote Sloot en de Burgerweg wordt voldaan aan de grenswaarden uit de Wet geluidhinder.

2. Uitgangspunten

Middels een akoestisch rekenmodel is de geluidsbelasting op de gevel van de nieuw te bouwen woningen berekend. In bijlage 1 zijn de invoergegevens voor het rekenmodel weergegeven zoals verkeersintensiteiten, wegdektype en snelheden. In de figuren 5 en 6 van de bijlage is de ligging van de waarneempunten in het rekenmodel weergegeven.

De Milieudienst Kop van Noord-Holland (nu RUD Noord-Holland Noord) heeft op verzoek de verkeersintensiteiten op de betreffende wegen ter beschikking gesteld. De projectgebieden liggen in de zone van de Groote Sloot en de Burgerweg. Op een gedeelte van deze wegen geldt een maximale snelheid van 30 km/u. Ter hoogte van de projectlocatie aan de Groote Sloot geldt voor het westelijk deel van de Groote Sloot een maximale snelheid van 60 km/u en voor het oostelijke deel van de Groote Sloot een maximale snelheid van 30 km/u. Op de Burgerweg geldt ter hoogte van de projectlocatie een maximale snelheid van 60 km/u. De genoemde wegen zijn allen voorzien van het wegdektype fijn asfalt. De verkeersintensiteiten zijn gebaseerd op het toekomstig jaar 2025.

Voor het wegdek en omliggend water is uitgegaan van een absorptiefactor 0, voor het perceel is uitgegaan van een absorptiefactor 0,5. Voor de overige bodemgebieden is uitgegaan van een standaard absorptiefactor 1,0. De berekening van de gevelbelasting heeft plaatsgevonden op 1,5 meter, 5,0 meter en 7,5 meter ten opzichte van het lokale maaiveld.

In de onderstaande figuur 3 is een overzicht gegeven van het rekenmodel. De figuren 5 en 6 van de bijlage geven een overzicht per projectlocatie.



Figuur 3: Overzicht rekenmodel wegverkeer

3. Toetsingskader

Volgens de Wet geluidhinder geldt voor alle nieuw te bouwen geluidsgevoelige bestemmingen die in een geluidszone van een weg zijn gelegen een voorkeurswaarde van 48 dB. Als deze waarde wordt overschreden kan de gemeente onder voorwaarden een hogere waarde vaststellen. Deze hogere waarde is aan de in de Wet geluidhinder opgenomen plafonds gebonden. Voor woningen in buitenstedelijk gebied geldt een maximaal toegestane geluidsbelasting van 53 dB. In binnenstedelijke situaties geldt een maximale grenswaarde van 63 dB. De voorkeurswaarde mag worden overschreden als geluidsbeperkende maatregelen onvoldoende doeltreffend zijn dan wel dat deze voorzieningen om stedenbouwkundige, verkeerskundige, landschappelijke of om financiële redenen niet wenselijk zijn. Daarnaast moet worden voldaan aan het gemeentelijk beleid.

Op grond van artikel 3.4 van het reken- en meetvoorschrift geluid (Rmv 2012) moet voor wegverkeer voor toetsing van de berekende geluidbelasting op de gevel aan de grenswaarde een aftrek worden toegepast. Deze aftrek bedraagt voor wegen met een maximumsnelheid van 70 km/uur of meer 2 dB en voor wegen met een maximumsnelheid van minder dan 70 km/uur 5 dB.

Aanvullend geldt voor wegen waar de maximumsnelheid hoger is dan 70 km/uur en de gevelbelasting bedraagt 56 dB een aftrek van 3 dB, bij een gevelbelasting van 57 dB is een aftrek van toepassing van 4dB. De aftrek mag alleen worden toegepast bij het toetsen van de geluidbelasting aan de normstelling (Wgh) en niet bij de bepaling van de noodzakelijke gevelwering om aan het maximaal toelaatbare binnenniveau te voldoen (Bouwbesluit).

Lokaal beleid

Voor Schagen heeft de Milieudienst Kop van Noord-Holland (nu RUD Noord-Holland Noord) een beleidsnotitie hogere waarde Wet geluidhinder (oktober 2012) opgesteld waarin aanvullende voorwaarden zijn opgenomen in het geval een hogere waarde vastgesteld moet worden. Hieronder zijn de belangrijkste voorwaarden opgesomd:

- woningen dienen een geluidluwe gevel te hebben;
- bij een overschrijding van 5 dB van de voorkeurswaarde dient;
 - geluidgevoelige ruimten zoveel mogelijk aan de geluidluwe gevel te worden gerealiseerd;
 - bij voorkeur de tuin geluidluw te liggen;
 - loggia's of balkons bij voorkeur geluidluw te liggen.

Voor de projectlocatie aan de Burgerweg is paragraaf 4.1 van het beleid van toepassing dat aangeeft dat een zwaardere onderbouwing van de maatregelen niet nodig is als het een kleinschalig plan betreft (maximaal 6 woningen of appartementen).

5. Resultaten

In bijlage 2 zijn de berekeningsresultaten voor de Groote Sloot en de Burgerweg weergegeven. Daarbij geldt het volgende:

- groep 1: gecumuleerde gevelbelasting 30 km/u wegen
- groep 2: gevelbelasting Burgerweg 60 km/u
- groep 3: gevelbelasting Groote Sloot 60 km/u
- groep 0: gecumuleerde gevelbelasting alle wegen

5.1 Locatie Groote Sloot

Zoals blijkt wordt de voorkeurswaarde van 48 dB met aftrek conform artikel 3.4 Rmg niet overschreden als gevolg van de Groote Sloot (60 km/u). Vanwege het gedeelte van de Groote Sloot waar een maximale snelheid geldt van 30 km/u bedraagt de gevelbelasting exclusief aftrek conform artikel 3.4 Rmg maximaal 52 dB op het meest maatgevende waarneempunt nr. 16 (zie figuur 2 van de bijlage).

De gecumuleerde gevelbelasting bedraagt maximaal 53 dB ter plaatse van het zelfde waarneempunt (zie figuur 4 van de bijlagen). Gezien de aard van het gebied en de hoogte van de gevelbelasting kan geconcludeerd worden dat de 'goede ruimtelijke ordening' niet in het geding is. De nieuwe woningen dienen op basis van het Bouwbesluit 2012 te voldoen aan de grenswaarde voor het binnenniveau van 33 dB. Bij een gecumuleerde gevelbelasting van 53 dB is dan een gevelwering nodig van 20 dB. Hieraan wordt voldaan als de woningen volgens de standardeisen van het Bouwbesluit worden gerealiseerd.

5.2 Locatie Burgerweg

Vanwege de Burgerweg (60 km/u) wordt op het meest maatgevende waarneempunt nr 61 ter hoogte van de bedrijfswoning aan de Burgerweg inclusief aftrek conform artikel 3.4 Rmg voldaan aan de voorkeurswaarde van 48 dB (zie figuur 1 van de bijlagen). De gevelbelasting als gevolg van overige wegen is verwaarloosbaar en cumulatie is ter plaatse niet aan de orde omdat de Burgerweg voor deze locatie maatgevend is voor de gevelbelasting (zie bijlage 2).

7. Conclusies en aanbevelingen

Voor de realisatie van nieuwe woningen op twee projectlocaties aan de Groote Sloot en de Burgerweg te Burgerbrug is een bestemmingswijziging in voorbereiding. Aangezien het projectlocaties in de geluidszone van de Groote Sloot en de Burgerweg zijn gelegen is een akoestisch onderzoek uitgevoerd.

Ter plaatse van alle woningen wordt voldaan aan de voorkeursgrenswaarde voor wegverkeerslawaaï. Vanwege het gedeelte van de Groote Sloot waar een maximale snelheid geldt van 30 km/u bedraagt de gevelbelasting maximaal 52 dB exclusief aftrek conform artikel 3.4 Rmg. Gezien de aard van het gebied en de hoogte van de gevelbelasting kan geconcludeerd worden dat de 'goede ruimtelijke ordening' niet in het geding is. Als de woningen volgens de standardeisen van het Bouwbesluit worden gerealiseerd kan tevens voldaan worden aan de grenswaarde voor het binnenniveau.

Projectgegevens

projectnaam: Grote Sloot en Burgerweg
opdrachtgever: Buitenweg
adviseur: SF1
databaseversie: 851
situatie: Bijlage 1: Invoergegevens rekenmodel Groep 1: 30 kmu wegenGroep 2: Burgerweg 60 kmuGroep 3: Groote Sloot 60 kmuGroep 0: gecumuleerd
uitsnede: basismodel

Waarneempunten

nr	z1	m1	adres	huisnr type	afw.toets	waarneemhoogten										refl kenmerk
						h1	h2	h3	h4	h5	h6	h7	h8	h9	h10	
1	0.0	0.0	nieuwbouw [1]	gevel		1.5	4.5	7.5	.0	.0	.0					01
2	0.0	0.0	nieuwbouw [2]	gevel		1.5	4.5	7.5	.0	.0	.0					01
3	0.0	0.0	nieuwbouw [3]	gevel		1.5	4.5	7.5	.0	.0	.0					01
4	0.0	0.0	nieuwbouw [4]	gevel		1.5	4.5	7.5	.0	.0	.0					01
5	0.0	0.0	nieuwbouw [1]	gevel		1.5	4.5	7.5	.0	.0	.0					02
6	0.0	0.0	nieuwbouw [2]	gevel		1.5	4.5	7.5	.0	.0	.0					02
7	0.0	0.0	nieuwbouw [3]	gevel		1.5	4.5	7.5	.0	.0	.0					02
8	0.0	0.0	nieuwbouw [4]	gevel		1.5	4.5	7.5	.0	.0	.0					02
9	0.0	0.0	nieuwbouw [1]	gevel		1.5	4.5	7.5	.0	.0	.0					03
10	0.0	0.0	nieuwbouw [2]	gevel		1.5	4.5	7.5	.0	.0	.0					03
11	0.0	0.0	nieuwbouw [3]	gevel		1.5	4.5	7.5	.0	.0	.0					03
12	0.0	0.0	nieuwbouw [4]	gevel		1.5	4.5	7.5	.0	.0	.0					03
13	0.0	0.0	nieuwbouw [1]	gevel		1.5	4.5	7.5	.0	.0	.0					04
14	0.0	0.0	nieuwbouw [2]	gevel		1.5	4.5	7.5	.0	.0	.0					04
15	0.0	0.0	nieuwbouw [3]	gevel		1.5	4.5	7.5	.0	.0	.0					04
16	0.0	0.0	nieuwbouw [4]	gevel		1.5	4.5	7.5	.0	.0	.0					04
17	0.0	0.0	nieuwbouw [1]	gevel		1.5	4.5	7.5	.0	.0	.0					05
18	0.0	0.0	nieuwbouw [2]	gevel		1.5	4.5	7.5	.0	.0	.0					05
19	0.0	0.0	nieuwbouw [3]	gevel		1.5	4.5	7.5	.0	.0	.0					05
20	0.0	0.0	nieuwbouw [4]	gevel		1.5	4.5	7.5	.0	.0	.0					05
21	0.0	0.0	nieuwbouw [1]	gevel		1.5	4.5	7.5	.0	.0	.0					06
22	0.0	0.0	nieuwbouw [2]	gevel		1.5	4.5	7.5	.0	.0	.0					06
23	0.0	0.0	nieuwbouw [3]	gevel		1.5	4.5	7.5	.0	.0	.0					06
24	0.0	0.0	nieuwbouw [4]	gevel		1.5	4.5	7.5	.0	.0	.0					06
25	0.0	0.0	nieuwbouw [1]	gevel		1.5	4.5	7.5	.0	.0	.0					07
26	0.0	0.0	nieuwbouw [2]	gevel		1.5	4.5	7.5	.0	.0	.0					07
27	0.0	0.0	nieuwbouw [3]	gevel		1.5	4.5	7.5	.0	.0	.0					07
28	0.0	0.0	nieuwbouw [4]	gevel		1.5	4.5	7.5	.0	.0	.0					07
29	0.0	0.0	nieuwbouw [1]	gevel		1.5	4.5	7.5	.0	.0	.0					08
30	0.0	0.0	nieuwbouw [2]	gevel		1.5	4.5	7.5	.0	.0	.0					08
31	0.0	0.0	nieuwbouw [3]	gevel		1.5	4.5	7.5	.0	.0	.0					08
32	0.0	0.0	nieuwbouw [4]	gevel		1.5	4.5	7.5	.0	.0	.0					08
33	0.0	0.0	nieuwbouw [1]	gevel		1.5	4.5	7.5	.0	.0	.0					09
34	0.0	0.0	nieuwbouw [2]	gevel		1.5	4.5	7.5	.0	.0	.0					09
35	0.0	0.0	nieuwbouw [3]	gevel		1.5	4.5	7.5	.0	.0	.0					09
36	0.0	0.0	nieuwbouw [4]	gevel		1.5	4.5	7.5	.0	.0	.0					09
37	0.0	0.0	nieuwbouw [1]	gevel		1.5	4.5	7.5	.0	.0	.0					10
38	0.0	0.0	nieuwbouw [2]	gevel		1.5	4.5	7.5	.0	.0	.0					10
39	0.0	0.0	nieuwbouw [3]	gevel		1.5	4.5	7.5	.0	.0	.0					10
40	0.0	0.0	nieuwbouw [4]	gevel		1.5	4.5	7.5	.0	.0	.0					10
41	0.0	0.0	nieuwbouw [1]	gevel		1.5	4.5	7.5	.0	.0	.0					11
42	0.0	0.0	nieuwbouw [2]	gevel		1.5	4.5	7.5	.0	.0	.0					11
43	0.0	0.0	nieuwbouw [3]	gevel		1.5	4.5	7.5	.0	.0	.0					11
44	0.0	0.0	nieuwbouw [4]	gevel		1.5	4.5	7.5	.0	.0	.0					11
45	0.0	0.0	nieuwbouw [1]	gevel		1.5	4.5	7.5	.0	.0	.0					12
46	0.0	0.0	nieuwbouw [2]	gevel		1.5	4.5	7.5	.0	.0	.0					12
47	0.0	0.0	nieuwbouw [3]	gevel		1.5	4.5	7.5	.0	.0	.0					12
48	0.0	0.0	nieuwbouw [4]	gevel		1.5	4.5	7.5	.0	.0	.0					12
49	0.0	0.0	nieuwbouw [1]	gevel		1.5	4.5	7.5	.0	.0	.0					13
50	0.0	0.0	nieuwbouw [2]	gevel		1.5	4.5	7.5	.0	.0	.0					13
51	0.0	0.0	nieuwbouw [3]	gevel		1.5	4.5	7.5	.0	.0	.0					13
52	0.0	0.0	nieuwbouw [4]	gevel		1.5	4.5	7.5	.0	.0	.0					13

nr	z1	m1	adres	huisnr type	afw.toets	waarneemhoogten										refl kenmerk
						h1	h2	h3	h4	h5	h6	h7	h8	h9	h10	
53	0.0	0.0	nieuwbouw [1]	gevel		1.5	4.5	7.5	.0	.0	.0					14
54	0.0	0.0	nieuwbouw [2]	gevel		1.5	4.5	7.5	.0	.0	.0					14
55	0.0	0.0	nieuwbouw [3]	gevel		1.5	4.5	7.5	.0	.0	.0					14
56	0.0	0.0	nieuwbouw [4]	gevel		1.5	4.5	7.5	.0	.0	.0					14
57	0.0	0.0	nieuwbouw [1]	gevel		1.5	4.5	7.5	.0	.0	.0					15
58	0.0	0.0	nieuwbouw [2]	gevel		1.5	4.5	7.5	.0	.0	.0					15
59	0.0	0.0	nieuwbouw [3]	gevel		1.5	4.5	7.5	.0	.0	.0					15
60	0.0	0.0	nieuwbouw [4]	gevel		1.5	4.5	7.5	.0	.0	.0					15
61	0.0	0.0	nieuwbouw burgerweg [1]	gevel		1.5	4.5	7.5	.0	.0	.0					17
62	0.0	0.0	nieuwbouw burgerweg [2]	gevel		1.5	4.5	7.5	.0	.0	.0					17
63	0.0	0.0	nieuwbouw burgerweg [3]	gevel		1.5	4.5	7.5	.0	.0	.0					17
64	0.0	0.0	nieuwbouw burgerweg [4]	gevel		1.5	4.5	7.5	.0	.0	.0					17
65	0.0	0.0	nieuwbouw burgerweg [5]	gevel		1.5	4.5	7.5	.0	.0	.0					17
66	0.0	0.0	nieuwbouw burgerweg [6]	gevel		1.5	4.5	7.5	.0	.0	.0					17
67	0.0	0.0	nieuwbouw burgerweg [7]	gevel		1.5	4.5	7.5	.0	.0	.0					17
68	0.0	0.0	nieuwbouw burgerweg [8]	gevel		1.5	4.5	7.5	.0	.0	.0					17

Rijlijnen

nr	z.gem	lengte	wegdek	hellingcor.	groep	omschrijving	kenmerk	art	110g	etm.intens.	%periode	Intensiteiten			snelheden					
												%	licht	middel	zwaar	motor	licht	middel	zwaar	motor
1	0.0	63	01 glad asfalt/DAB	1		over 30				600.0	☐	dag	35.90	3.30	1.40	.00	30	30	30	
												avond	18.30	1.70	.70	.00	30	30	30	
												nacht	3.50	.30	.10	.00	30	30	30	
4	0.0	42	01 glad asfalt/DAB	1		over 30				600.0	☐	dag	35.90	3.30	1.40	.00	30	30	30	
												avond	18.30	1.70	.70	.00	30	30	30	
												nacht	3.50	.30	.10	.00	30	30	30	
5	0.0	104	01 glad asfalt/DAB	1		over 30				600.0	☐	dag	35.90	3.30	1.40	.00	30	30	30	
												avond	18.30	1.70	.70	.00	30	30	30	
												nacht	3.50	.30	.10	.00	30	30	30	
6	0.0	48	01 glad asfalt/DAB	1		over 30				600.0	☐	dag	35.90	3.30	1.40	.00	30	30	30	
												avond	18.30	1.70	.70	.00	30	30	30	
												nacht	3.50	.30	.10	.00	30	30	30	
7	0.0	16	01 glad asfalt/DAB	1		over 30				600.0	☐	dag	35.90	3.30	1.40	.00	30	30	30	
												avond	18.30	1.70	.70	.00	30	30	30	
												nacht	3.50	.30	.10	.00	30	30	30	
8	0.0	62	01 glad asfalt/DAB	1		over 30				600.0	☐	dag	35.90	3.30	1.40	.00	30	30	30	
												avond	18.30	1.70	.70	.00	30	30	30	
												nacht	3.50	.30	.10	.00	30	30	30	
9	0.0	1570	01 glad asfalt/DAB	1						1454.2	☐	dag	35.90	3.30	1.40	.00	60	60	60	
												avond	18.30	1.70	.70	.00	60	60	60	
												nacht	3.50	.30	.10	.00	60	60	60	
10	0.0	1574	01 glad asfalt/DAB	1						2519.2	☐	dag	.00	.00	.00	.00	60	60	60	
												avond	.00	.00	.00	.00	60	60	60	
												nacht	.00	.00	.00	.00	60	60	60	
11	0.0	114	01 glad asfalt/DAB	1		burgw 30				600.0	☐	dag	35.90	3.30	1.40	.00	30	30	30	
												avond	18.30	1.70	.70	.00	30	30	30	
												nacht	3.50	.30	.10	.00	30	30	30	
12	0.0	167	01 glad asfalt/DAB	1		burgw 30				600.0	☐	dag	35.90	3.30	1.40	.00	30	30	30	
												avond	18.30	1.70	.70	.00	30	30	30	
												nacht	3.50	.30	.10	.00	30	30	30	
13	0.0	920	01 glad asfalt/DAB	2		burg w 50		5		600.0	☐	dag	35.90	3.30	1.40	.00	60	60	60	
												avond	18.30	1.70	.70	.00	60	60	60	
												nacht	3.50	.30	.10	.00	60	60	60	
15	0.0	26	01 glad asfalt/DAB	1		burg w 30				600.0	☐	dag	35.90	3.30	1.40	.00	30	30	30	
												avond	18.30	1.70	.70	.00	30	30	30	
												nacht	3.50	.30	.10	.00	30	30	30	
16	0.0	105	01 glad asfalt/DAB	1		burg w 30				600.0	☐	dag	35.90	3.30	1.40	.00	30	30	30	
												avond	18.30	1.70	.70	.00	30	30	30	
												nacht	3.50	.30	.10	.00	30	30	30	
17	0.0	529	01 glad asfalt/DAB	1		grt sl 30				922.3	☐	dag	38.44	5.00	3.33	.00	30	30	30	
												avond	21.42	1.19	.36	.00	30	30	30	
												nacht	5.36	.36	.12	.00	30	30	30	
18	0.0	146	01 glad asfalt/DAB	1		grt sl 30				621.2	☐	dag	21.60	2.30	.40	.00	30	30	30	
												avond	11.80	.80	.00	.00	30	30	30	
												nacht	2.10	.10	.00	.00	30	30	30	
19	0.0	3486	01 glad asfalt/DAB	3		grt sl 60		5		922.3	☐	dag	38.44	5.00	3.33	.00	60	60	60	
												avond	21.42	1.19	.36	.00	60	60	60	
												nacht	5.36	.36	.12	.00	60	60	60	
20	0.0	820	01 glad asfalt/DAB	2		burgw 50		5		600.0		dag	35.90	3.30	1.40	.00	60	60	60	

										Intensiteiten				snelheden						
nr	z.gem	lengte	wegdek	helling	cor. groep	omschrijving	kenmerk	art	110g	etm.intens.	% periode	%	licht	middel	zwaar	motor	licht	middel	zwaar	motor
21	0.0	219	01 glad asfalt/DAB	1		grt sl 30				1454.2	☐									
												avond	18.30	1.70	.70	.00	60	60	60	
												nacht	3.50	.30	.10	.00	60	60	60	
												dag	35.90	3.30	1.40	.00	30	30	30	
22	0.0	236	01 glad asfalt/DAB	1		grt sl 30				2519.2	☐	avond	18.30	1.70	.70	.00	30	30	30	
												nacht	3.50	.30	.10	.00	30	30	30	
												dag	.00	.00	.00	.00	30	30	30	
												avond	.00	.00	.00	.00	30	30	30	
23	0.0	3716	01 glad asfalt/DAB	3		grt sl 60		5		621.2	☐	nacht	.00	.00	.00	.00	30	30	30	
												dag	21.60	2.30	.40	.00	60	60	60	
												avond	11.80	.80	.00	.00	60	60	60	
												nacht	2.10	.10	.00	.00	60	60	60	
24	0.0	154	01 glad asfalt/DAB	3		grt sl 60		5		621.2	☐	dag	21.60	2.30	.40	.00	60	60	60	
												avond	11.80	.80	.00	.00	60	60	60	
												nacht	2.10	.10	.00	.00	60	60	60	

Projectgegevens

projectnaam: Grote Sloot en Burgerweg
opdrachtgever: Buitenweg
adviseur: SF1
databaseversie: 851
situatie: Bijlage 2: Berekeningsresultaten
uitsnede: basismodel

Groep 1: 30 kmu wegenGroep 2: Burgerweg 60 kmuGroep 3: Groote Sloot 60 kmuGroep 0: gecumuleerd

omschrijving

verkeerslawaa

rekenhart: 16.0.4 (build7)
aut. berekening gemiddeld maaiveld: ☒
alleen absorptiegebieden(geen hz-lijnen): ☒
standaard bodemabsorptie: 100 %
rekenresultaat binnengelezen (datum): 22-01-2015
rekenresultaat binnengelezen (tijd): 17:31
maximum aantal reflecties: 1 graden
minimum zichthoek reflecties: 2 graden
maximum sectorhoek: 5 graden
vaste sectorhoek: 2

Waarneempunten met rekenresultaten

nr	z1	m1 adres	huisnr type	afw.toets	refl kenmerk	rhart groep	sh	wnh	dag	avond	nacht	Lden	Letm	IL: inc. maatregel VL: inc. aftrek RL: inc. prognose		VL: excl. optrektoeslag		
														Lden	Letm	dag	avond	nacht
1	0.0	0.0 nieuwbouw [1]	gevel		01	VL totaal (0)	1	1.5	50.46	46.70	39.54	50.42	50.46	47.48	47.61	50.46	46.70	39.54
						VL totaal (0)	1	4.5	51.29	47.46	40.35	51.23	51.29	48.44	48.60	51.29	47.46	40.35
						VL totaal (0)	1	7.5	51.49	47.62	40.54	51.42	51.49	48.73	48.90	51.49	47.62	40.54
						VL 1	1	1.5	45.18	40.14	34.30	44.90	45.18	44.90	45.18	45.18	40.14	34.30
						VL 1	1	4.5	46.40	41.29	35.49	46.10	46.40	46.10	46.40	46.40	41.29	35.49
						VL 1	1	7.5	46.84	41.71	35.92	46.53	46.84	46.53	46.84	46.84	41.71	35.92
						VL 2	1	1.5	21.49	18.56	11.15	21.81	21.49	16.81	16.49	21.49	18.56	11.15
						VL 2	1	4.5	24.61	21.68	14.28	24.93	24.61	19.93	19.61	24.61	21.68	14.28
						VL 2	1	7.5	28.84	25.91	18.52	29.17	28.84	24.17	23.84	28.84	25.91	18.52
						VL 3	1	1.5	48.93	45.61	37.98	48.99	48.93	43.99	43.93	48.93	45.61	37.98
						VL 3	1	4.5	49.58	46.24	38.61	49.63	49.58	44.63	44.58	49.58	46.24	38.61
						VL 3	1	7.5	49.63	46.29	38.66	49.68	49.63	44.68	44.63	49.63	46.29	38.66
2	0.0	0.0 nieuwbouw [2]	gevel		01	VL totaal (0)	1	1.5	45.97	42.11	35.03	45.91	45.97	43.60	43.75	45.97	42.11	35.03
						VL totaal (0)	1	4.5	47.17	43.30	36.23	47.10	47.17	44.66	44.82	47.17	43.30	36.23
						VL totaal (0)	1	7.5	47.57	43.66	36.63	47.49	47.57	45.14	45.31	47.57	43.66	36.63
						VL 1	1	1.5	42.15	37.33	31.25	41.90	42.15	41.90	42.15	42.15	37.33	31.25
						VL 1	1	4.5	43.06	38.16	32.14	42.79	43.06	42.79	43.06	43.06	38.16	32.14
						VL 1	1	7.5	43.67	38.76	32.75	43.40	43.67	43.40	43.67	43.67	38.76	32.75
						VL 2	1	1.5	25.67	22.74	15.34	25.99	25.67	20.99	20.67	25.67	22.74	15.34
						VL 2	1	4.5	27.25	24.32	16.91	27.57	27.25	22.57	22.25	27.25	24.32	16.91
						VL 2	1	7.5	29.79	26.85	19.46	30.11	29.79	25.11	24.79	29.79	26.85	19.46
						VL 3	1	1.5	43.58	40.28	32.60	43.63	43.58	38.63	38.58	43.58	40.28	32.60
						VL 3	1	4.5	44.97	41.63	34.00	45.02	44.97	40.02	39.97	44.97	41.63	34.00
						VL 3	1	7.5	45.17	41.83	34.20	45.22	45.17	40.22	40.17	45.17	41.83	34.20
3	0.0	0.0 nieuwbouw [3]	gevel		01	VL totaal (0)	1	1.5	27.82	24.56	17.46	28.06	27.82	24.15	23.92	27.82	24.56	17.46
						VL totaal (0)	1	4.5	30.23	26.86	19.82	30.42	30.23	26.84	26.63	30.23	26.86	19.82
						VL totaal (0)	1	7.5	32.01	28.59	21.60	32.19	32.01	28.87	28.67	32.01	28.59	21.60
						VL 1	1	1.5	19.06	15.98	8.44	19.26	19.06	19.26	19.06	19.06	15.98	8.44
						VL 1	1	4.5	22.69	19.65	12.13	22.92	22.69	22.92	22.69	22.69	19.65	12.13
						VL 1	1	7.5	25.33	22.29	14.76	25.56	25.33	25.56	25.33	25.33	22.29	14.76
						VL 2	1	1.5	25.62	22.69	15.29	25.94	25.62	20.94	20.62	25.62	22.69	15.29
						VL 2	1	4.5	26.83	23.90	16.49	27.15	26.83	22.15	21.83	26.83	23.90	16.49
						VL 2	1	7.5	27.59	24.66	17.25	27.91	27.59	22.91	22.59	27.59	24.66	17.25
						VL 3	1	1.5	22.02	17.79	11.71	22.06	22.02	17.06	17.02	22.02	17.79	11.71
						VL 3	1	4.5	25.88	21.70	15.43	25.89	25.88	20.89	20.88	25.88	21.70	15.43
						VL 3	1	7.5	28.29	24.16	17.90	28.33	28.29	23.33	23.29	28.29	24.16	17.90
4	0.0	0.0 nieuwbouw [4]	gevel		01	VL totaal (0)	1	1.5	45.26	41.41	34.33	45.20	45.26	42.56	42.71	45.26	41.41	34.33
						VL totaal (0)	1	4.5	46.42	42.55	35.47	46.35	46.42	43.70	43.88	46.42	42.55	35.47
						VL totaal (0)	1	7.5	46.92	43.00	35.98	46.84	46.92	44.30	44.48	46.92	43.00	35.98
						VL 1	1	1.5	40.72	35.58	29.87	40.43	40.72	40.43	40.72	40.72	35.58	29.87
						VL 1	1	4.5	41.89	36.69	30.99	41.58	41.89	41.58	41.89	41.89	36.69	30.99
						VL 1	1	7.5	42.62	37.46	31.72	42.31	42.62	42.31	42.62	42.62	37.46	31.72
						VL 2	1	1.5	16.95	14.02	6.62	17.27	16.95	12.27	11.95	16.95	14.02	6.62
						VL 2	1	4.5	21.01	18.08	10.69	21.34	21.01	16.34	16.01	21.01	18.08	10.69
						VL 2	1	7.5	23.61	20.68	13.29	23.94	23.61	18.94	18.61	23.61	20.68	13.29
						VL 3	1	1.5	43.37	40.09	32.40	43.43	43.37	38.43	38.37	43.37	40.09	32.40
						VL 3	1	4.5	44.52	41.22	33.53	44.57	44.52	39.57	39.52	44.52	41.22	33.53
						VL 3	1	7.5	44.87	41.54	33.90	44.92	44.87	39.92	39.87	44.87	41.54	33.90
5	0.0	0.0 nieuwbouw [1]	gevel		02	VL totaal (0)	1	1.5	46.30	42.46	35.41	46.25	46.30	43.32	43.47	46.30	42.46	35.41

nr	z1	m1 adres	huisnr type	afw.toets	refl kenmerk	rhart groep	sh	wnh	dag	avond	nacht	Lden	Letm	IL: inc. maatregel VL: inc. aftrek RL: inc. prognose		VL: excl. optrektoeslag		
														Lden	Letm	dag	avond	nacht
23	0.0	0.0 nieuwbouw [3]	gevel		06	VL 1	1	7.5	33.73	30.59	23.17	33.94	33.73	33.94	33.73	33.73	30.59	23.17
						VL 2	1	1.5	19.16	16.22	8.81	19.48	19.16	14.48	14.16	19.16	16.22	8.81
						VL 2	1	4.5	21.30	18.36	10.94	21.61	21.30	16.61	16.30	21.30	18.36	10.94
						VL 2	1	7.5	26.08	23.15	15.75	26.40	26.08	21.40	21.08	26.08	23.15	15.75
						VL 3	1	1.5	21.79	18.29	10.88	21.81	21.79	16.81	16.79	21.79	18.29	10.88
						VL 3	1	4.5	24.35	20.65	13.64	24.38	24.35	19.38	19.35	24.35	20.65	13.64
						VL 3	1	7.5	25.51	21.73	14.76	25.52	25.51	20.52	20.51	25.51	21.73	14.76
						VL totaal (0)	1	1.5	38.20	34.09	27.37	38.11	38.20	36.97	37.11	38.20	34.09	27.37
						VL totaal (0)	1	4.5	39.41	35.27	28.57	39.31	39.41	38.16	38.30	39.41	35.27	28.57
						VL totaal (0)	1	7.5	41.59	37.61	30.82	41.55	41.59	40.00	40.09	41.59	37.61	30.82
						VL 1	1	1.5	36.49	31.99	25.65	36.32	36.49	36.32	36.49	36.49	31.99	25.65
						VL 1	1	4.5	37.68	33.16	26.83	37.50	37.68	37.50	37.68	37.68	33.16	26.83
						VL 1	1	7.5	39.18	34.82	28.36	39.04	39.18	39.04	39.18	39.18	34.82	28.36
						VL 2	1	1.5	23.67	20.74	13.34	23.99	23.67	18.99	18.67	23.67	20.74	13.34
						VL 2	1	4.5	25.21	22.28	14.87	25.53	25.21	20.53	20.21	25.21	22.28	14.87
						VL 2	1	7.5	28.45	25.52	18.12	28.77	28.45	23.77	23.45	28.45	25.52	18.12
24	0.0	0.0 nieuwbouw [4]	gevel		06	VL 3	1	1.5	32.82	29.37	21.96	32.87	32.82	27.87	27.82	32.82	29.37	21.96
						VL 3	1	4.5	34.05	30.50	23.16	34.07	34.05	29.07	29.05	34.05	30.50	23.16
						VL 3	1	7.5	37.36	33.76	26.60	37.40	37.36	32.40	32.36	37.36	33.76	26.60
						VL totaal (0)	1	1.5	40.12	35.71	29.20	39.95	40.12	38.57	38.83	40.12	35.71	29.20
						VL totaal (0)	1	4.5	41.65	37.20	30.73	41.47	41.65	40.10	40.36	41.65	37.20	30.73
						VL totaal (0)	1	7.5	43.45	39.16	32.59	43.32	43.45	41.67	41.89	43.45	39.16	32.59
						VL 1	1	1.5	38.07	32.93	27.13	37.75	38.07	37.75	38.07	38.07	32.93	27.13
						VL 1	1	4.5	39.61	34.49	28.66	39.29	39.61	39.29	39.61	39.61	34.49	28.66
						VL 1	1	7.5	40.92	35.93	29.97	40.63	40.92	40.63	40.92	40.92	35.93	29.97
						VL 2	1	1.5	21.40	18.47	11.06	21.72	21.40	16.72	16.40	21.40	18.47	11.06
						VL 2	1	4.5	23.93	20.99	13.58	24.25	23.93	19.25	18.93	23.93	20.99	13.58
						VL 2	1	7.5	25.67	22.74	15.33	25.99	25.67	20.99	20.67	25.67	22.74	15.33
						VL 3	1	1.5	35.70	32.27	24.81	35.75	35.70	30.75	30.70	35.70	32.27	24.81
						VL 3	1	4.5	37.17	33.64	26.30	37.20	37.17	32.20	32.17	37.17	33.64	26.30
						VL 3	1	7.5	39.74	36.16	28.96	39.78	39.74	34.78	34.74	39.74	36.16	28.96
25	0.0	0.0 nieuwbouw [1]	gevel		07	VL totaal (0)	1	1.5	36.55	32.34	25.61	36.41	36.55	34.57	34.79	36.55	32.34	25.61
						VL totaal (0)	1	4.5	37.31	33.15	26.41	37.19	37.31	35.36	35.55	37.31	33.15	26.41
						VL totaal (0)	1	7.5	38.61	34.48	27.76	38.51	38.61	36.50	36.68	38.61	34.48	27.76
						VL 1	1	1.5	33.66	28.54	22.76	33.36	33.66	33.36	33.66	33.66	28.54	22.76
						VL 1	1	4.5	34.41	29.52	23.52	34.15	34.41	34.15	34.41	34.41	29.52	23.52
						VL 1	1	7.5	35.37	30.48	24.47	35.11	35.37	35.11	35.37	35.37	30.48	24.47
						VL 2	1	1.5	17.90	14.97	7.56	18.22	17.90	13.22	12.90	17.90	14.97	7.56
						VL 2	1	4.5	19.20	16.27	8.86	19.52	19.20	14.52	14.20	19.20	16.27	8.86
						VL 2	1	7.5	21.38	18.45	11.05	21.70	21.38	16.70	16.38	21.38	18.45	11.05
						VL 3	1	1.5	33.30	29.86	22.30	33.32	33.30	28.32	28.30	33.30	29.86	22.30
						VL 3	1	4.5	34.05	30.52	23.12	34.06	34.05	29.06	29.05	34.05	30.52	23.12
						VL 3	1	7.5	35.67	32.09	24.83	35.70	35.67	30.70	30.67	35.67	32.09	24.83
						VL totaal (0)	1	1.5	30.98	27.15	20.18	30.96	30.98	29.40	29.46	30.98	27.15	20.18
						VL totaal (0)	1	4.5	31.75	28.02	21.03	31.77	31.75	30.18	30.17	31.75	28.02	21.03
						VL totaal (0)	1	7.5	33.11	29.53	22.46	33.19	33.11	31.52	31.45	33.11	29.53	22.46
						VL 1	1	1.5	28.53	24.32	17.77	28.44	28.53	28.44	28.53	28.53	24.32	17.77
26	0.0	0.0 nieuwbouw [2]	gevel		07	VL 1	1	4.5	29.18	25.28	18.48	29.17	29.18	29.17	29.18	29.18	25.28	18.48
						VL 1	1	7.5	30.41	26.70	19.76	30.46	30.41	30.46	30.41	30.41	26.70	19.76
						VL 2	1	1.5	20.18	17.25	9.86	20.51	20.18	15.51	15.18	20.18	17.25	9.86
						VL 2	1	4.5	21.49	18.56	11.16	21.81	21.49	16.81	16.49	21.49	18.56	11.16
						VL 2	1	7.5	25.72	22.79	15.41	26.05	25.72	21.05	20.72	25.72	22.79	15.41

nr	z1	m1 adres	huisnr type	afw.toets	refl kenmerk	rhart groep	sh	wnh	dag	avond	nacht	Lden	Letm	IL: inc. maatregel		VL: inc. aftrek		RL: inc. prognose		VL: excl. optrektoeslag					
														Lden	Letm	Lden	Letm	dag	avond	nacht	dag	avond	nacht		
36	0.0	0.0 nieuwbouw [4]	gevel		09	VL 1	1	7.5	32.04	27.82	21.19	31.92	32.04	31.92	32.04	32.04	27.82	21.19	32.04	27.82	21.19	32.04	27.82	21.19	
						VL 2	1	1.5	26.67	23.74	16.36	27.00	26.67	22.00	21.67	26.67	23.74	16.36	27.00	26.67	22.00	21.67	26.67	23.74	16.36
						VL 2	1	4.5	27.79	24.85	17.46	28.11	27.79	23.11	22.79	27.79	24.85	17.46	28.11	27.79	23.11	22.79	27.79	24.85	17.46
						VL 2	1	7.5	28.96	26.02	18.64	29.28	28.96	24.28	23.96	28.96	26.02	18.64	29.28	28.96	24.28	23.96	28.96	26.02	18.64
						VL 3	1	1.5	26.61	23.08	15.60	26.60	26.61	21.60	21.61	26.61	23.08	15.60	26.60	26.61	21.60	21.61	26.61	23.08	15.60
						VL 3	1	4.5	27.82	24.17	16.81	27.78	27.82	22.78	22.82	27.82	24.17	16.81	27.78	27.82	22.78	22.82	27.82	24.17	16.81
						VL 3	1	7.5	31.44	27.68	20.62	31.43	31.44	26.43	26.44	31.44	27.68	20.62	31.43	31.44	26.43	26.44	31.44	27.68	20.62
						VL totaal (0)	1	1.5	37.55	33.46	26.64	37.44	37.55	36.09	36.24	37.55	33.46	26.64	37.44	37.55	36.09	36.24	37.55	33.46	26.64
						VL totaal (0)	1	4.5	37.84	33.85	26.95	37.76	37.84	36.39	36.50	37.84	33.85	26.95	37.76	37.84	36.39	36.50	37.84	33.85	26.95
						VL totaal (0)	1	7.5	39.43	35.56	28.62	39.40	39.43	37.76	37.82	39.43	35.56	28.62	39.40	39.43	37.76	37.82	39.43	35.56	28.62
						VL 1	1	1.5	35.46	30.89	24.62	35.28	35.46	35.28	35.46	35.46	30.89	24.62	35.28	35.46	35.28	35.46	35.46	30.89	24.62
						VL 1	1	4.5	35.70	31.35	24.87	35.56	35.70	35.56	35.70	35.70	31.35	24.87	35.56	35.70	35.56	35.70	35.70	31.35	24.87
						VL 1	1	7.5	36.82	32.63	26.02	36.72	36.82	36.72	36.82	36.82	32.63	26.02	36.72	36.82	36.72	36.82	36.82	32.63	26.02
						VL 2	1	1.5	19.07	16.14	8.72	19.39	19.07	14.39	14.07	19.07	16.14	8.72	19.39	19.07	14.39	14.07	19.07	16.14	8.72
						VL 2	1	4.5	22.03	19.10	11.68	22.35	22.03	17.35	17.03	22.03	19.10	11.68	22.35	22.03	17.35	17.03	22.03	19.10	11.68
						VL 2	1	7.5	26.28	23.35	15.96	26.61	26.28	21.61	21.28	26.28	23.35	15.96	26.61	26.28	21.61	21.28	26.28	23.35	15.96
37	0.0	0.0 nieuwbouw [1]	gevel		10	VL 3	1	1.5	33.20	29.77	22.16	33.21	33.20	28.21	28.20	33.20	29.77	22.16	33.21	33.20	28.21	28.20	33.20	29.77	22.16
						VL 3	1	4.5	33.43	29.92	22.40	33.42	33.43	28.42	28.43	33.43	29.92	22.40	33.42	33.43	28.42	28.43	33.43	29.92	22.40
						VL 3	1	7.5	35.49	31.91	24.60	35.50	35.49	30.50	30.49	35.49	31.91	24.60	35.50	35.49	30.50	30.49	35.49	31.91	24.60
						VL totaal (0)	1	1.5	32.18	27.92	21.17	32.01	32.18	30.25	30.50	32.18	27.92	21.17	32.01	32.18	30.25	30.50	32.18	27.92	21.17
						VL totaal (0)	1	4.5	32.55	28.34	21.56	32.40	32.55	30.64	30.86	32.55	28.34	21.56	32.40	32.55	30.64	30.86	32.55	28.34	21.56
						VL totaal (0)	1	7.5	34.64	30.66	23.79	34.57	34.64	32.79	32.89	34.64	30.66	23.79	34.57	34.64	32.79	32.89	34.64	30.66	23.79
						VL 1	1	1.5	29.43	24.34	18.46	29.11	29.43	29.11	29.43	29.43	24.34	18.46	29.11	29.43	29.11	29.43	29.43	24.34	18.46
						VL 1	1	4.5	29.78	24.88	18.81	29.50	29.78	29.50	29.78	29.78	24.88	18.81	29.50	29.78	29.50	29.78	29.78	24.88	18.81
						VL 1	1	7.5	31.76	27.41	20.92	31.62	31.76	31.62	31.76	31.76	27.41	20.92	31.62	31.76	31.62	31.76	31.76	27.41	20.92
						VL 2	1	1.5	15.00	12.06	4.65	15.32	15.00	10.32	10.00	15.00	12.06	4.65	15.32	15.00	10.32	10.00	15.00	12.06	4.65
						VL 2	1	4.5	18.33	15.39	7.99	18.65	18.33	13.65	13.33	18.33	15.39	7.99	18.65	18.33	13.65	13.33	18.33	15.39	7.99
						VL 2	1	7.5	21.91	18.98	11.58	22.23	21.91	17.23	16.91	21.91	18.98	11.58	22.23	21.91	17.23	16.91	21.91	18.98	11.58
						VL 3	1	1.5	28.71	25.21	17.64	28.69	28.71	23.69	23.71	28.71	25.21	17.64	28.69	28.71	23.69	23.71	28.71	25.21	17.64
						VL 3	1	4.5	28.91	25.33	17.85	28.88	28.91	23.88	23.91	28.91	25.33	17.85	28.88	28.91	23.88	23.91	28.91	25.33	17.85
						VL 3	1	7.5	30.98	27.29	20.06	30.96	30.98	25.96	25.98	30.98	27.29	20.06	30.96	30.98	25.96	25.98	30.98	27.29	20.06
38	0.0	0.0 nieuwbouw [2]	gevel		10	VL totaal (0)	1	1.5	27.79	24.86	17.45	28.11	27.79	25.14	24.84	27.79	24.86	17.45	28.11	27.79	25.14	24.84	27.79	24.86	17.45
						VL totaal (0)	1	4.5	28.56	25.62	18.20	28.87	28.56	25.81	25.51	28.56	25.62	18.20	28.87	28.56	25.81	25.51	28.56	25.62	18.20
						VL totaal (0)	1	7.5	28.61	25.66	18.26	28.92	28.61	25.56	25.26	28.61	25.66	18.26	28.92	28.61	25.56	25.26	28.61	25.66	18.26
						VL 1	1	1.5	22.23	19.29	11.78	22.52	22.23	22.52	22.23	22.23	19.29	11.78	22.52	22.23	22.52	22.23	22.23	19.29	11.78
						VL 1	1	4.5	22.76	19.82	12.30	23.04	22.76	23.04	22.76	22.76	19.82	12.30	23.04	22.76	23.04	22.76	22.76	19.82	12.30
						VL 1	1	7.5	21.91	18.97	11.45	22.19	21.91	22.19	21.91	21.91	18.97	11.45	22.19	21.91	22.19	21.91	21.91	18.97	11.45
						VL 2	1	1.5	26.37	23.44	16.07	26.70	26.37	21.70	21.37	26.37	23.44	16.07	26.70	26.37	21.70	21.37	26.37	23.44	16.07
						VL 2	1	4.5	27.22	24.29	16.91	27.55	27.22	22.55	22.22	27.22	24.29	16.91	27.55	27.22	22.55	22.22	27.22	24.29	16.91
						VL 2	1	7.5	27.49	24.56	17.18	27.82	27.49	22.82	22.49	27.49	24.56	17.18	27.82	27.49	22.82	22.49	27.49	24.56	17.18
						VL 3	1	1.5	-2.14	-7.28	-13.48	-99.00	-2.14	-99.00	-7.14	-2.14	-7.28	-13.48	-99.00	-2.14	-99.00	-7.14	-2.14	-7.28	-13.48
						VL 3	1	4.5	1.91	-3.17	-9.36	1.51	1.91	-99.00	-3.09	1.91	-3.17	-9.36	1.51	1.91	-99.00	-3.09	1.91	-3.17	-9.36
						VL 3	1	7.5	9.87	5.18	-1.01	9.65	9.87	4.65	4.87	9.87	5.18	-1.01	9.65	9.87	4.65	4.87	9.87	5.18	-1.01
	39	0.0 nieuwbouw [3]	gevel		10	VL totaal (0)	1	1.5	32.67	28.94	21.95	32.69	32.67	30.62	30.69	32.67	28.94	21.95	32.69	32.67	30.62	30.69	32.67	28.94	21.95
						VL totaal (0)	1	4.5	33.60	29.95	22.88	33.64	33.60	31.43	31.47	33.60	29.95	22.88	33.64	33.60	31.43	31.47	33.60	29.95	22.88
						VL totaal (0)	1	7.5	35.88	32.24	25.22	35.94	35.88	33.55	33.55	35.88	32.24	25.22	35.94	35.88	33.55	33.55	35.88	32.24	25.22
						VL 1	1	1.5	29.33	24.87	18.46	29.16	29.33	29.16	29.33	29.33	24.87	18.46	29.16	29.33	29.16	29.33	29.33	24.8	

nr	z1	m1 adres	huisnr type	afw.toets	refl kenmerk	rhart groep	sh	wnh	dag	avond	nacht	Lden	Letm	IL: inc. maatregel		VL: inc. aftrek		RL: inc. prognose		VL: excl. optrektoeslag			
														Lden	Letm	Lden	Letm	dag	avond	nacht	dag	avond	nacht
40	0.0	0.0 nieuwbouw [4]	gevel	10	VL 3	1	1.5	26.15	22.60	15.15	26.14	26.15	21.14	21.15	26.15	22.60	15.15						
					VL 3	1	4.5	27.40	23.73	16.38	27.36	27.40	22.36	22.40	27.40	23.73	16.38						
					VL 3	1	7.5	31.21	27.39	20.45	31.20	31.21	26.20	26.21	31.21	27.39	20.45						
					VL totaal (0)	1	1.5	36.11	32.05	25.24	36.02	36.11	34.61	34.75	36.11	32.05	25.24						
					VL totaal (0)	1	4.5	36.92	32.99	26.08	36.87	36.92	35.32	35.41	36.92	32.99	26.08						
					VL totaal (0)	1	7.5	38.83	35.02	28.09	38.83	38.83	37.03	37.06	38.83	35.02	28.09						
					VL 1	1	1.5	33.94	29.46	23.09	33.77	33.94	33.77	33.94	33.94	29.46	23.09						
					VL 1	1	4.5	34.49	30.24	23.67	34.38	34.49	34.38	34.49	34.49	30.24	23.67						
					VL 1	1	7.5	35.91	31.82	25.14	35.84	35.91	35.84	35.91	35.91	31.82	25.14						
					VL 2	1	1.5	18.47	15.54	8.11	18.79	18.47	13.79	13.47	18.47	15.54	8.11						
					VL 2	1	4.5	22.39	19.45	12.03	22.70	22.39	17.70	17.39	22.39	19.45	12.03						
					VL 2	1	7.5	27.02	24.09	16.70	27.35	27.02	22.35	22.02	27.02	24.09	16.70						
					VL 3	1	1.5	31.88	28.35	20.92	31.88	31.88	26.88	26.88	31.88	28.35	20.92						
41	0.0	0.0 nieuwbouw [1]	gevel	11	VL 3	1	4.5	32.88	29.27	21.96	32.88	32.88	27.88	27.88	32.88	29.27	21.96						
					VL 3	1	7.5	35.11	31.46	24.33	35.14	35.11	30.14	30.11	35.11	31.46	24.33						
					VL totaal (0)	1	1.5	33.36	29.27	22.59	33.29	33.36	31.17	31.33	33.36	29.27	22.59						
					VL totaal (0)	1	4.5	34.62	30.49	23.83	34.54	34.62	32.27	32.44	34.62	30.49	23.83						
					VL totaal (0)	1	7.5	36.59	32.52	25.74	36.50	36.59	34.22	34.38	36.59	32.52	25.74						
					VL 1	1	1.5	29.92	25.04	19.07	29.68	29.92	29.68	29.92	29.92	25.04	19.07						
					VL 1	1	4.5	30.88	26.02	19.96	30.62	30.88	30.62	30.88	30.88	26.02	19.96						
					VL 1	1	7.5	32.79	27.99	21.85	32.54	32.79	32.54	32.79	32.79	27.99	21.85						
					VL 2	1	1.5	19.91	16.98	9.59	20.24	19.91	15.24	14.91	19.91	16.98	9.59						
					VL 2	1	4.5	20.84	17.91	10.51	21.16	20.84	16.16	15.84	20.84	17.91	10.51						
					VL 2	1	7.5	22.30	19.36	11.97	22.62	22.30	17.62	17.30	22.30	19.36	11.97						
					VL 3	1	1.5	30.36	26.79	19.62	30.42	30.36	25.42	25.36	30.36	26.79	19.62						
					VL 3	1	4.5	31.91	28.18	21.18	31.93	31.91	26.93	26.91	31.91	28.18	21.18						
42	0.0	0.0 nieuwbouw [2]	gevel	11	VL 3	1	7.5	33.95	30.30	23.14	33.97	33.95	28.97	28.95	33.95	30.30	23.14						
					VL totaal (0)	1	1.5	30.86	27.14	20.11	30.88	30.86	29.75	29.76	30.86	27.14	20.11						
					VL totaal (0)	1	4.5	31.63	27.96	20.88	31.66	31.63	30.50	30.49	31.63	27.96	20.88						
					VL totaal (0)	1	7.5	33.83	30.33	23.20	33.93	33.83	32.61	32.52	33.83	30.33	23.20						
					VL 1	1	1.5	29.14	25.17	18.42	29.11	29.14	29.11	29.14	29.14	25.17	18.42						
					VL 1	1	4.5	29.83	25.97	19.10	29.82	29.83	29.82	29.83	29.83	25.97	19.10						
					VL 1	1	7.5	31.75	28.15	21.09	31.82	31.75	31.82	31.75	31.75	28.15	21.09						
					VL 2	1	1.5	20.25	17.32	9.92	20.57	20.25	15.57	15.25	20.25	17.32	9.92						
					VL 2	1	4.5	21.63	18.70	11.29	21.95	21.63	16.95	16.63	21.63	18.70	11.29						
					VL 2	1	7.5	25.62	22.69	15.29	25.94	25.62	20.94	20.62	25.62	22.69	15.29						
					VL 3	1	1.5	24.65	21.28	13.65	24.68	24.65	19.68	19.65	24.65	21.28	13.65						
					VL 3	1	4.5	25.42	21.94	14.41	25.42	25.42	20.42	20.42	25.42	21.94	14.41						
					VL 3	1	7.5	27.45	23.79	16.67	27.47	27.45	22.47	22.45	27.45	23.79	16.67						
43	0.0	0.0 nieuwbouw [3]	gevel	11	VL totaal (0)	1	1.5	36.67	33.10	25.98	36.74	36.67	35.94	35.88	36.67	33.10	25.98						
					VL totaal (0)	1	4.5	37.93	34.39	27.24	38.01	37.93	37.05	36.98	37.93	34.39	27.24						
					VL totaal (0)	1	7.5	39.86	36.36	29.17	39.95	39.86	38.82	38.74	39.86	36.36	29.17						
					VL 1	1	1.5	35.46	31.81	24.78	35.51	35.46	35.51	35.46	35.46	31.81	24.78						
					VL 1	1	4.5	36.45	32.87	25.78	36.52	36.45	36.52	36.45	36.45	32.87	25.78						
					VL 1	1	7.5	38.10	34.55	27.44	38.18	38.10	38.18	38.10	38.10	34.55	27.44						
					VL 2	1	1.5	25.42	22.49	15.10	25.75	25.42	20.75	20.42	25.42	22.49	15.10						
					VL 2	1	4.5	26.72	23.78	16.38	27.04	26.72	22.04	21.72	26.72	23.78	16.38						
					VL 2	1	7.5	29.17	26.24	18.84	29.49	29.17	24.49	24.17	29.17	26.24	18.84						
					VL 3	1	1.5	28.93	25.37	18.02	28.94	28.93	23.94	23.93	28.93	25.37	18.02						
					VL 3	1	4.5	31.22	27.59	20.32	31.22	31.22	26.22	26.22	31.22	27.59	20.32						
					VL 3	1	7.5	33.82	30.24	22.89	33.82	33.82	28.82	28.82	33.82	30.24	22.89						
					44	0.0	0.0 nieuwbouw [4]	gevel		11	VL totaal (0)	1	1.5	37.53	33.27	26.65	37.40	37.53	35.98	36.19	37.53	33.27	26.65

WinHavik 8.58 (c) dirActivity-software 22-01-2015 17:45

nr	z1	m1 adres	huisnr	type	afw.toets	refl	kenmerk	rhart	groep	sh	wnh	dag	avond	nacht	Lden	Letm	IL: inc. maatregel		VL: inc. aftrek		RL: inc. prognose		VL: excl. optrektoeslag				
																	Lden	Letm	Lden	Letm	dag	avond	nacht				
49	0.0	0.0 nieuwbouw [1]		gevel			13		VL 1	1	7.5	37.55	33.53	26.77	37.49	37.55	37.49	37.55	37.55	33.53	26.77						
									VL 2	1	1.5	20.55	17.62	10.20	20.87	20.55	15.87	15.55	20.55	17.62	10.20	20.55	17.62	10.20			
									VL 2	1	4.5	23.00	20.07	12.64	23.32	23.00	18.32	18.00	23.00	20.07	12.64	23.00	20.07	12.64			
									VL 2	1	7.5	27.41	24.48	17.08	27.73	27.41	22.73	22.41	27.41	24.48	17.08	27.41	24.48	17.08			
									VL 3	1	1.5	31.04	27.53	20.09	31.05	31.04	26.05	26.04	31.04	27.53	20.09	31.04	27.53	20.09			
									VL 3	1	4.5	32.54	28.93	21.58	32.53	32.54	27.53	27.54	32.54	28.93	21.58	32.54	28.93	21.58			
									VL 3	1	7.5	35.97	32.32	25.18	35.99	35.97	30.99	30.97	30.99	32.32	25.18	35.97	32.32	25.18			
									VL totaal (0)	1	1.5	33.01	29.10	22.26	32.99	33.01	31.08	31.16	33.01	29.10	22.26	33.01	29.10	22.26			
									VL totaal (0)	1	4.5	34.95	31.14	24.24	34.96	34.95	32.87	32.89	34.95	31.14	24.24	34.95	31.14	24.24			
									VL totaal (0)	1	7.5	36.34	32.48	25.63	36.34	36.34	34.10	34.15	36.34	32.48	25.63	36.34	32.48	25.63			
									VL 1	1	1.5	29.93	25.47	19.16	29.79	29.93	29.79	29.93	29.93	25.47	19.16	29.93	25.47	19.16			
									VL 1	1	4.5	31.47	27.35	20.74	31.41	31.47	31.41	31.47	31.47	27.35	20.74	31.47	27.35	20.74			
									VL 1	1	7.5	32.58	28.33	21.81	32.48	32.58	32.48	32.58	32.48	28.33	21.81	32.58	28.33	21.81			
									VL 2	1	1.5	23.08	20.15	12.77	23.41	23.08	18.41	18.08	23.08	20.15	12.77	23.08	20.15	12.77			
									VL 2	1	4.5	24.14	21.21	13.82	24.47	24.14	19.47	19.14	24.14	21.21	13.82	24.14	21.21	13.82			
									VL 2	1	7.5	25.14	22.21	14.82	25.47	25.14	20.47	20.14	25.14	22.21	14.82	25.14	22.21	14.82			
50	0.0	0.0 nieuwbouw [2]		gevel			13		VL 3	1	1.5	29.10	25.53	18.26	29.13	29.10	24.13	24.10	29.10	25.53	18.26						
									VL 3	1	4.5	31.65	27.96	20.89	31.67	31.65	26.67	26.65	31.65	27.96	20.89	31.65	27.96	20.89			
									VL 3	1	7.5	33.36	29.66	22.64	33.39	33.36	28.39	28.36	33.36	29.66	22.64	33.36	29.66	22.64			
									VL totaal (0)	1	1.5	30.82	27.58	20.34	31.03	30.82	28.04	27.90	30.82	27.58	20.34	30.82	27.58	20.34			
									VL totaal (0)	1	4.5	31.56	28.32	21.06	31.76	31.56	28.79	28.65	31.56	28.32	21.06	31.56	28.32	21.06			
									VL totaal (0)	1	7.5	32.49	29.21	21.96	32.67	32.49	29.88	29.76	32.49	29.21	21.96	32.49	29.21	21.96			
									VL 1	1	1.5	25.35	21.55	14.72	25.38	25.35	25.38	25.35	25.35	21.55	14.72	25.35	21.55	14.72			
									VL 1	1	4.5	26.13	22.35	15.48	26.16	26.13	26.16	26.13	26.13	22.35	15.48	26.13	22.35	15.48			
									VL 1	1	7.5	27.50	23.72	16.85	27.53	27.50	27.53	27.50	27.50	23.72	16.85	27.50	23.72	16.85			
									VL 2	1	1.5	28.34	25.41	18.03	28.67	28.34	23.67	23.34	28.34	25.41	18.03	28.34	25.41	18.03			
									VL 2	1	4.5	29.05	26.12	18.73	29.38	29.05	24.38	24.05	29.05	26.12	18.73	29.05	26.12	18.73			
									VL 2	1	7.5	29.62	26.69	19.31	29.95	29.62	24.95	24.62	29.62	26.69	19.31	29.62	26.69	19.31			
									VL 3	1	1.5	22.64	19.21	11.72	22.68	22.64	17.68	17.64	22.64	19.21	11.72	22.64	19.21	11.72			
									VL 3	1	4.5	23.43	19.92	12.45	23.43	23.43	18.43	18.43	23.43	19.92	12.45	23.43	19.92	12.45			
									VL 3	1	7.5	24.68	21.19	13.69	24.69	24.68	19.69	19.68	24.68	21.19	13.69	24.68	21.19	13.69			
									51	0.0	0.0 nieuwbouw [3]		gevel			13		VL totaal (0)	1	1.5	34.56	31.10	23.96	34.68	34.56	33.10	33.02
VL totaal (0)	1	4.5	35.63	32.21	25.01	35.75	35.63	34.08										33.98	35.63	32.21	25.01	35.63	32.21	25.01			
VL totaal (0)	1	7.5	37.55	34.16	26.97	37.69	37.55	36.04										35.91	37.55	34.16	26.97	37.55	34.16	26.97			
VL 1	1	1.5	32.08	28.43	21.37	32.13	32.08	32.13										32.08	32.08	28.43	21.37	32.08	28.43	21.37			
VL 1	1	4.5	32.94	29.39	22.23	33.01	32.94	33.01										32.94	32.94	29.39	22.23	32.94	29.39	22.23			
VL 1	1	7.5	34.86	31.44	24.22	34.98	34.86	34.98										34.86	34.86	31.44	24.22	34.86	31.44	24.22			
VL 2	1	1.5	28.86	25.93	18.54	29.19	28.86	24.19										23.86	28.86	25.93	18.54	28.86	25.93	18.54			
VL 2	1	4.5	30.02	27.09	19.69	30.34	30.02	25.34										25.02	30.02	27.09	19.69	30.02	27.09	19.69			
VL 2	1	7.5	30.87	27.93	20.54	31.19	30.87	26.19										25.87	30.87	27.93	20.54	30.87	27.93	20.54			
VL 3	1	1.5	26.76	23.02	16.03	26.78	26.76	21.78										21.76	26.76	23.02	16.03	26.76	23.02	16.03			
VL 3	1	4.5	28.36	24.54	17.54	28.34	28.36	23.34										23.36	28.36	24.54	17.54	28.36	24.54	17.54			
VL 3	1	7.5	31.49	27.72	20.78	31.51	31.49	26.51										26.49	31.49	27.72	20.78	31.49	27.72	20.78			
VL totaal (0)	1	1.5	33.95	30.36	23.24	34.01	33.95	32.82										32.76	33.95	30.36	23.24	33.95	30.36	23.24			
VL totaal (0)	1	4.5	36.16	32.55	25.45	36.21	36.16	34.75										34.69	36.16	32.55	25.45	36.16	32.55	25.45			
VL totaal (0)	1	7.5	38.64	35.08	27.95	38.71	38.64	37.07										36.99	38.64	35.08	27.95	38.64	35.08	27.95			
52	0.0	0.0 nieuwbouw [4]		gevel			13											VL 1	1	1.5	32.08	28.49	21.38	32.14	32.08	32.14	32.08
									VL 1	1	4.5	33.80	30.24	23.08	33.86	33.80	33.86	33.80	33.80	30.24	23.08	33.80	30.24	23.08			
									VL 1	1	7.5	35.95	32.43	25.26	36.03	35.95	36.03	35.95	35.95	32.43	25.26	35.95	32.43	25.26			
									VL 2	1	1.5	22.63	19.70	12.30	22.95	22.63	17.95	17.63	22.63	19.70	12.30	22.63	19.70	12.30			
									VL 2	1	4.5	24.17	21.24	13.83	24.49	24.17	19.49	19.17	24.17	21.24	13.83	24.17	21.24	13.83			
									VL 2	1	7.5	26.62	23.69	16.28	26.94	26.62	21.94	21.62	26.62	23.69	16.28	26.62	23.69	16.28			

nr	z1	m1 adres	huisnr	type	afw.toets	refl	kenmerk	rhart	groep	sh	wnh	dag	avond	nacht	Lden	Letm	IL: inc. maatregel		VL: inc. aftrek	RL: inc. prognose	VL: excl. optrektoeslag		
																	Lden	Letm			dag	avond	nacht
53	0.0	0.0 nieuwbouw [1]		gevel			14		VL 3	1	1.5	28.36	24.58	17.52	28.34	28.36	23.34	23.36			28.36	24.58	17.52
									VL 3	1	4.5	31.68	27.86	20.91	31.67	31.68	26.67	26.68			31.68	27.86	20.91
									VL 3	1	7.5	34.64	30.92	23.88	34.66	34.64	29.66	29.64			34.64	30.92	23.88
									VL totaal (0)	1	1.5	31.87	27.71	20.95	31.75	31.87	30.06	30.26			31.87	27.71	20.95
									VL totaal (0)	1	4.5	32.59	28.49	21.65	32.47	32.59	30.72	30.90			32.59	28.49	21.65
									VL totaal (0)	1	7.5	34.74	30.88	23.93	34.71	34.74	33.04	33.10			34.74	30.88	23.93
									VL 1	1	1.5	29.24	24.33	18.38	28.99	29.24	28.99	29.24			29.24	24.33	18.38
									VL 1	1	4.5	29.83	25.06	18.93	29.59	29.83	29.59	29.83			29.83	25.06	18.93
									VL 1	1	7.5	32.06	27.88	21.28	31.97	32.06	31.97	32.06			32.06	27.88	21.28
									VL 2	1	1.5	13.96	11.03	3.59	14.27	13.96	9.27	8.96			13.96	11.03	3.59
									VL 2	1	4.5	18.92	15.99	8.58	19.24	18.92	14.24	13.92			18.92	15.99	8.58
									VL 2	1	7.5	22.67	19.73	12.34	22.99	22.67	17.99	17.67			22.67	19.73	12.34
54	0.0	0.0 nieuwbouw [2]		gevel			14		VL 3	1	1.5	28.28	24.87	17.26	28.30	28.28	23.30	23.28			28.28	24.87	17.26
									VL 3	1	4.5	28.88	25.39	17.84	28.87	28.88	23.87	23.88			28.88	25.39	17.84
									VL 3	1	7.5	30.74	27.13	19.82	30.74	30.74	25.74	25.74			30.74	27.13	19.82
									VL totaal (0)	1	1.5	28.14	25.21	17.79	28.46	28.14	25.46	25.16			28.14	25.21	17.79
									VL totaal (0)	1	4.5	28.96	26.02	18.60	29.27	28.96	26.24	25.94			28.96	26.02	18.60
									VL totaal (0)	1	7.5	29.14	26.21	18.79	29.46	29.14	26.35	26.04			29.14	26.21	18.79
									VL 1	1	1.5	22.51	19.56	12.04	22.79	22.51	22.79	22.51			22.51	19.56	12.04
									VL 1	1	4.5	23.23	20.29	12.77	23.51	23.23	23.51	23.23			23.23	20.29	12.77
									VL 1	1	7.5	23.19	20.26	12.73	23.48	23.19	23.48	23.19			23.19	20.26	12.73
									VL 2	1	1.5	26.76	23.83	16.45	27.09	26.76	22.09	21.76			26.76	23.83	16.45
									VL 2	1	4.5	27.60	24.67	17.29	27.93	27.60	22.93	22.60			27.60	24.67	17.29
									VL 2	1	7.5	27.86	24.93	17.55	28.19	27.86	23.19	22.86			27.86	24.93	17.55
									VL 3	1	1.5	--	--	--	-99.00	-89.90	-99.00	-89.90			--	--	--
									VL 3	1	4.5	--	--	--	-99.00	-89.90	-99.00	-89.90			--	--	--
55	0.0	0.0 nieuwbouw [3]		gevel			14		VL 3	1	7.5	--	--	--	-99.00	-89.90	-99.00	-89.90			--	--	--
									VL totaal (0)	1	1.5	31.59	28.24	20.99	31.74	31.59	29.31	29.24			31.59	28.24	20.99
									VL totaal (0)	1	4.5	33.06	29.68	22.42	33.19	33.06	30.81	30.75			33.06	29.68	22.42
									VL totaal (0)	1	7.5	35.56	32.14	24.97	35.69	35.56	33.26	33.16			35.56	32.14	24.97
									VL 1	1	1.5	27.49	23.69	16.67	27.47	27.49	27.47	27.49			27.49	23.69	16.67
									VL 1	1	4.5	29.04	25.31	18.22	29.04	29.04	29.04	29.04			29.04	25.31	18.22
									VL 1	1	7.5	31.34	27.76	20.60	31.39	31.34	31.39	31.34			31.34	27.76	20.60
									VL 2	1	1.5	28.36	25.43	18.05	28.69	28.36	23.69	23.36			28.36	25.43	18.05
									VL 2	1	4.5	29.42	26.48	19.09	29.74	29.42	24.74	24.42			29.42	26.48	19.09
									VL 2	1	7.5	30.86	27.93	20.54	31.19	30.86	26.19	25.86			30.86	27.93	20.54
									VL 3	1	1.5	22.96	19.25	11.89	22.89	22.96	17.89	17.96			22.96	19.25	11.89
									VL 3	1	4.5	25.41	21.59	14.34	25.32	25.41	20.32	20.41			25.41	21.59	14.34
									VL 3	1	7.5	30.10	26.22	19.36	30.09	30.10	25.09	25.10			30.10	26.22	19.36
56	0.0	0.0 nieuwbouw [4]		gevel			14		VL totaal (0)	1	1.5	35.46	31.60	24.65	35.43	35.46	34.11	34.16			35.46	31.60	24.65
									VL totaal (0)	1	4.5	36.92	33.11	26.12	36.90	36.92	35.41	35.44			36.92	33.11	26.12
									VL totaal (0)	1	7.5	38.61	34.91	27.86	38.63	38.61	36.99	36.98			38.61	34.91	27.86
									VL 1	1	1.5	33.40	29.31	22.63	33.33	33.40	33.33	33.40			33.40	29.31	22.63
									VL 1	1	4.5	34.53	30.57	23.75	34.49	34.53	34.49	34.53			34.53	30.57	23.75
									VL 1	1	7.5	35.95	32.09	25.21	35.94	35.95	35.94	35.95			35.95	32.09	25.21
									VL 2	1	1.5	21.01	18.08	10.67	21.33	21.01	16.33	16.01			21.01	18.08	10.67
									VL 2	1	4.5	23.26	20.33	12.91	23.58	23.26	18.58	18.26			23.26	20.33	12.91
									VL 2	1	7.5	27.42	24.49	17.09	27.74	27.42	22.74	22.42			27.42	24.49	17.09
									VL 3	1	1.5	30.80	27.21	19.87	30.80	30.80	25.80	25.80			30.80	27.21	19.87
									VL 3	1	4.5	32.71	29.04	21.84	32.71	32.71	27.71	27.71			32.71	29.04	21.84
									VL 3	1	7.5	34.44	30.78	23.59	34.44	34.44	29.44	29.44			34.44	30.78	23.59
									VL totaal (0)	1	1.5	33.05	29.36	22.29	33.07	33.05	31.95	31.93			33.05	29.36	22.29
57	0.0	0.0 nieuwbouw [1]		gevel			15		VL	1	1.5	33.05	29.36	22.29	33.07	33.05	31.95	31.93			33.05	29.36	22.29


nr	z1	m1 adres	huisnr	type	afw.toets	refl	kenmerk	rhart	groep	sh	wnh	dag	avond	nacht	Lden	Letm	IL: inc. maatregel		VL: inc. aftrek		RL: inc. prognose		VL: excl. optrektoeslag		
																	Lden	Letm	Lden	Letm	dag	avond	nacht		
58	0.0	0.0 nieuwbouw [2]		gevel			15		VL	totaal (0)	1	4.5	33.96	30.26	23.18	33.97	33.96	32.86	32.85	33.96	30.26	23.18			
									VL	totaal (0)	1	7.5	35.77	32.10	25.05	35.81	35.77	34.52	34.48	35.77	32.10	25.05			
									VL	1	1	1.5	31.30	27.46	20.65	31.32	31.30	31.32	31.30	31.30	27.46	20.65			
									VL	1	1	4.5	32.21	28.38	21.52	32.22	32.21	32.22	32.21	32.21	28.38	21.52			
									VL	1	1	7.5	33.73	30.02	23.06	33.77	33.73	33.77	33.73	33.73	30.02	23.06			
									VL	2	1	1.5	12.99	10.06	2.60	13.30	12.99	8.30	7.99	12.99	10.06	2.60			
									VL	2	1	4.5	15.87	12.93	5.49	16.18	15.87	11.18	10.87	15.87	12.93	5.49			
									VL	2	1	7.5	19.49	16.55	9.15	19.81	19.49	14.81	14.49	19.49	16.55	9.15			
									VL	3	1	1.5	28.12	24.72	17.12	28.14	28.12	23.14	23.12	28.12	24.72	17.12			
									VL	3	1	4.5	28.97	25.47	17.94	28.96	28.97	23.96	23.97	28.97	25.47	17.94			
									VL	3	1	7.5	31.22	27.56	20.38	31.23	31.22	26.23	26.22	31.22	27.56	20.38			
									VL	totaal (0)	1	1.5	29.10	26.16	18.74	29.41	29.10	26.57	26.27	29.10	26.16	18.74			
									VL	totaal (0)	1	4.5	29.94	26.98	19.58	30.25	29.94	27.38	27.08	29.94	26.98	19.58			
									VL	totaal (0)	1	7.5	30.13	27.17	19.77	30.44	30.13	27.57	27.27	30.13	27.17	19.77			
									VL	1	1	1.5	23.88	20.94	13.42	24.16	23.88	24.16	23.88	23.88	20.94	13.42			
									VL	1	1	4.5	24.63	21.70	14.17	24.92	24.63	24.92	24.63	24.63	21.70	14.17			
									VL	1	1	7.5	24.83	21.89	14.37	25.11	24.83	25.11	24.83	24.83	21.89	14.37			
									VL	2	1	1.5	27.52	24.59	17.22	27.85	27.52	22.85	22.52	27.52	24.59	17.22			
									VL	2	1	4.5	28.35	25.42	18.03	28.68	28.35	23.68	23.35	28.35	25.42	18.03			
									VL	2	1	7.5	28.52	25.59	18.21	28.85	28.52	23.85	23.52	28.52	25.59	18.21			
59	0.0	0.0 nieuwbouw [3]		gevel			15		VL	3	1	1.5	3.55	-1.82	-7.43	3.18	3.55	-99.00	-1.45	3.55	-1.82	-7.43			
									VL	3	1	4.5	10.53	5.54	-1.14	10.32	10.53	5.32	5.53	10.53	5.54	-1.14			
									VL	3	1	7.5	11.74	6.64	.98	11.48	11.74	6.48	6.74	11.74	6.64	.98			
									VL	totaal (0)	1	1.5	36.36	33.25	25.85	36.59	36.36	35.79	35.57	36.36	33.25	25.85			
									VL	totaal (0)	1	4.5	37.46	34.33	26.93	37.68	37.46	36.80	36.58	37.46	34.33	26.93			
									VL	totaal (0)	1	7.5	38.77	35.62	28.25	38.99	38.77	38.05	37.83	38.77	35.62	28.25			
									VL	1	1	1.5	35.14	32.05	24.61	35.37	35.14	35.37	35.14	35.14	32.05	24.61			
									VL	1	1	4.5	36.10	33.00	25.55	36.32	36.10	36.32	36.10	36.10	33.00	25.55			
									VL	1	1	7.5	37.31	34.22	26.77	37.53	37.31	37.53	37.31	37.31	34.22	26.77			
									VL	2	1	1.5	28.62	25.69	18.31	28.95	28.62	23.95	23.62	28.62	25.69	18.31			
									VL	2	1	4.5	29.65	26.72	19.33	29.98	29.65	24.98	24.65	29.65	26.72	19.33			
									VL	2	1	7.5	30.74	27.81	20.42	31.07	30.74	26.07	25.74	30.74	27.81	20.42			
									VL	3	1	1.5	25.20	21.46	14.38	25.19	25.20	20.19	20.20	25.20	21.46	14.38			
									VL	3	1	4.5	27.64	23.84	16.84	27.63	27.64	22.63	22.64	27.64	23.84	16.84			
60	0.0	0.0 nieuwbouw [4]		gevel			15		VL	3	1	7.5	29.88	26.07	19.15	29.88	29.88	24.88	24.88	29.88	26.07	19.15			
									VL	totaal (0)	1	1.5	36.33	32.75	25.69	36.41	36.33	35.07	34.99	36.33	32.75	25.69			
									VL	totaal (0)	1	4.5	37.63	34.02	26.94	37.69	37.63	36.25	36.18	37.63	34.02	26.94			
									VL	totaal (0)	1	7.5	38.97	35.41	28.31	39.05	38.97	37.65	37.57	38.97	35.41	28.31			
									VL	1	1	1.5	34.20	30.62	23.56	34.28	34.20	34.28	34.20	34.20	30.62	23.56			
									VL	1	1	4.5	35.30	31.71	24.63	35.37	35.30	35.37	35.30	35.30	31.71	24.63			
									VL	1	1	7.5	36.72	33.20	26.07	36.81	36.72	36.81	36.72	36.72	33.20	26.07			
									VL	2	1	1.5	23.31	20.38	12.99	23.64	23.31	18.64	18.31	23.31	20.38	12.99			
									VL	2	1	4.5	24.36	21.43	14.02	24.68	24.36	19.68	19.36	24.36	21.43	14.02			
									VL	2	1	7.5	26.73	23.80	16.39	27.05	26.73	22.05	21.73	26.73	23.80	16.39			
									VL	3	1	1.5	31.63	27.94	20.92	31.67	31.63	26.67	26.63	31.63	27.94	20.92			
									VL	3	1	4.5	33.30	29.57	22.53	33.31	33.30	28.31	28.30	33.30	29.57	22.53			
									VL	3	1	7.5	34.34	30.60	23.59	34.35	34.34	29.35	29.34	34.34	30.60	23.59			
61	0.0	0.0 nieuwbouw burgerweg [1]		gevel			17		VL	totaal (0)	1	1.5	47.97	45.04	37.66	48.30	47.97	43.35	43.03	47.97	45.04	37.66			
									VL	totaal (0)	1	4.5	49.26	46.33	38.94	49.59	49.26	44.64	44.31	49.26	46.33	38.94			
									VL	totaal (0)	1	7.5	49.38	46.45	39.06	49.71	49.38	44.77	44.44	49.38	46.45	39.06			
									VL	1	1	1.5	25.91	22.97	15.50	26.21	25.91	26.21	25.91	25.91	22.97	15.50			
									VL	1	1	4.5	26.13	23.19	15.72	26.43	26.13	26.43	26.13	26.13	23.19	15.72			

nr	z1	m1 adres	huisnr	type	afw.toets	refl	kenmerk	rhart	groep	sh	wnh	dag	avond	nacht	Lden	Letm	IL: inc. maatregel		VL: inc. aftrek	RL: inc. prognose	VL: excl. optrektoeslag		
																	Lden	Letm			dag	avond	nacht
62	0.0	0.0 nieuwbouw burgerweg [2]		gevel			17		VL 1	1	7.5	27.35	24.39	16.91	27.63	27.35	27.63	27.35			27.35	24.39	16.91
									VL 2	1	1.5	47.94	45.01	37.63	48.27	47.94	43.27	42.94			47.94	45.01	37.63
									VL 2	1	4.5	49.24	46.31	38.92	49.57	49.24	44.57	44.24			49.24	46.31	38.92
									VL 2	1	7.5	49.36	46.43	39.04	49.69	49.36	44.69	44.36			49.36	46.43	39.04
									VL 3	1	1.5	--	--	--	-99.00	-89.90	-99.00	-89.90			--	--	--
									VL 3	1	4.5	--	--	--	-99.00	-89.90	-99.00	-89.90			--	--	--
									VL 3	1	7.5	--	--	--	-99.00	-89.90	-99.00	-89.90			--	--	--
									VL totaal (0)	1	1.5	47.36	44.43	37.05	47.69	47.36	42.82	42.50			47.36	44.43	37.05
									VL totaal (0)	1	4.5	48.82	45.88	38.49	49.14	48.82	44.24	43.92			48.82	45.88	38.49
									VL totaal (0)	1	7.5	48.94	46.01	38.62	49.27	48.94	44.40	44.08			48.94	46.01	38.62
									VL 1	1	1.5	28.87	25.74	18.40	29.10	28.87	29.10	28.87			28.87	25.74	18.40
									VL 1	1	4.5	29.24	26.10	18.76	29.47	29.24	29.47	29.24			29.24	26.10	18.76
									VL 1	1	7.5	30.56	27.40	20.05	30.78	30.56	30.78	30.56			30.56	27.40	20.05
									VL 2	1	1.5	47.30	44.37	36.98	47.63	47.30	42.63	42.30			47.30	44.37	36.98
									VL 2	1	4.5	48.77	45.83	38.44	49.09	48.77	44.09	43.77			48.77	45.83	38.44
63	0.0	0.0 nieuwbouw burgerweg [3]		gevel			17		VL 2	1	7.5	48.87	45.94	38.55	49.20	48.87	44.20	43.87			48.87	45.94	38.55
									VL 3	1	1.5	13.24	9.54	2.11	13.16	13.24	8.16	8.24			13.24	9.54	2.11
									VL 3	1	4.5	14.66	10.79	3.47	14.53	14.66	9.53	9.66			14.66	10.79	3.47
									VL 3	1	7.5	21.32	17.18	10.43	21.21	21.32	16.21	16.32			21.32	17.18	10.43
									VL totaal (0)	1	1.5	47.67	44.74	37.36	48.00	47.67	43.10	42.77			47.67	44.74	37.36
									VL totaal (0)	1	4.5	49.22	46.29	38.90	49.55	49.22	44.62	44.29			49.22	46.29	38.90
									VL totaal (0)	1	7.5	49.37	46.44	39.05	49.70	49.37	44.76	44.44			49.37	46.44	39.05
									VL 1	1	1.5	27.91	24.98	17.53	28.22	27.91	28.22	27.91			27.91	24.98	17.53
									VL 1	1	4.5	27.97	25.03	17.59	28.28	27.97	28.28	27.97			27.97	25.03	17.59
									VL 1	1	7.5	27.88	24.95	17.50	28.19	27.88	28.19	27.88			27.88	24.95	17.50
									VL 2	1	1.5	47.63	44.70	37.31	47.96	47.63	42.96	42.63			47.63	44.70	37.31
									VL 2	1	4.5	49.19	46.26	38.87	49.52	49.19	44.52	44.19			49.19	46.26	38.87
									VL 2	1	7.5	49.34	46.41	39.02	49.67	49.34	44.67	44.34			49.34	46.41	39.02
									VL 3	1	1.5	-5.12	-8.82	-16.67	-99.00	-5.12	-99.00	-10.12			-5.12	-8.82	-16.67
64	0.0	0.0 nieuwbouw burgerweg [4]		gevel			17		VL 3	1	4.5	--	--	--	-99.00	-89.90	-99.00	-89.90			--	--	--
									VL 3	1	7.5	--	--	--	-99.00	-89.90	-99.00	-89.90			--	--	--
									VL totaal (0)	1	1.5	43.51	40.54	33.18	43.82	43.51	39.04	38.74			43.51	40.54	33.18
									VL totaal (0)	1	4.5	45.07	42.11	34.74	45.39	45.07	40.56	40.25			45.07	42.11	34.74
									VL totaal (0)	1	7.5	45.28	42.32	34.94	45.59	45.28	40.77	40.46			45.28	42.32	34.94
									VL 1	1	1.5	27.59	24.04	16.95	27.68	27.59	27.68	27.59			27.59	24.04	16.95
									VL 1	1	4.5	27.87	24.32	17.23	27.96	27.87	27.96	27.87			27.87	24.32	17.23
									VL 1	1	7.5	28.37	24.87	17.74	28.47	28.37	28.47	28.37			28.37	24.87	17.74
									VL 2	1	1.5	43.30	40.37	32.98	43.63	43.30	38.63	38.30			43.30	40.37	32.98
									VL 2	1	4.5	44.92	41.99	34.60	45.25	44.92	40.25	39.92			44.92	41.99	34.60
									VL 2	1	7.5	45.12	42.19	34.80	45.45	45.12	40.45	40.12			45.12	42.19	34.80
									VL 3	1	1.5	27.01	22.76	16.44	26.97	27.01	21.97	22.01			27.01	22.76	16.44
									VL 3	1	4.5	27.09	22.86	16.49	27.04	27.09	22.04	22.09			27.09	22.86	16.49
									VL 3	1	7.5	27.10	22.90	16.50	27.06	27.10	22.06	22.10			27.10	22.90	16.50
65	0.0	0.0 nieuwbouw burgerweg [5]		gevel			17		VL totaal (0)	1	1.5	31.15	27.08	20.56	31.14	31.15	27.26	27.37			31.15	27.08	20.56
									VL totaal (0)	1	4.5	30.76	27.03	20.19	30.83	30.76	26.88	26.91			30.76	27.03	20.19
									VL totaal (0)	1	7.5	30.42	26.62	19.82	30.46	30.42	26.57	26.63			30.42	26.62	19.82
									VL 1	1	1.5	22.90	17.56	11.72	22.48	22.90	22.48	22.90			22.90	17.56	11.72
									VL 1	1	4.5	22.21	17.12	11.08	21.85	22.21	21.85	22.21			22.21	17.12	11.08
									VL 1	1	7.5	22.15	16.97	11.00	21.77	22.15	21.77	22.15			22.15	16.97	11.00
									VL 2	1	1.5	24.45	21.52	14.11	24.77	24.45	19.77	19.45			24.45	21.52	14.11
									VL 2	1	4.5	26.88	23.95	16.51	27.19	26.88	22.19	21.88			26.88	23.95	16.51
									VL 2	1	7.5	26.01	23.08	15.62	26.32	26.01	21.32	21.01			26.01	23.08	15.62

nr	z1	m1 adres	huisnr type	afw.toets	refl kenmerk	rhart groep	sh	wnh	dag	avond	nacht	Lden	Letm	IL: inc. maatregel		VL: inc. aftrek		RL: inc. prognose		VL: excl. optrektoeslag			
														Lden	Letm	Lden	Letm	dag	avond	nacht	dag	avond	nacht
66	0.0	0.0 nieuwbouw burgerweg [6]	gevel		17	VL 3	1	1.5	29.19	24.94	18.64	29.15	29.19	24.15	24.19	29.19	24.94	18.64					
						VL 3	1	4.5	27.31	23.12	16.71	27.27	27.31	22.27	22.31	27.31	23.12	16.71					
						VL 3	1	7.5	27.31	23.14	16.70	27.27	27.31	22.27	22.31	27.31	23.14	16.70					
						VL totaal (0)	1	1.5	31.41	28.23	21.05	31.66	31.41	26.79	26.55	31.41	28.23	21.05					
						VL totaal (0)	1	4.5	25.76	22.82	15.41	26.08	25.76	21.16	20.84	25.76	22.82	15.41					
						VL totaal (0)	1	7.5	31.84	28.91	21.48	32.16	31.84	27.16	26.84	31.84	28.91	21.48					
						VL 1	1	1.5	13.03	8.55	1.96	12.80	13.03	12.80	13.03	13.03	8.55	1.96					
						VL 1	1	4.5	5.01	2.08	-5.46	5.29	5.01	5.29	5.01	5.01	2.08	-5.46					
						VL 1	1	7.5	--	--	--	-99.00	-89.90	-99.00	-89.90	--	--	--					
						VL 2	1	1.5	30.50	27.56	20.17	30.82	30.50	25.82	25.50	30.50	27.56	20.17					
						VL 2	1	4.5	25.72	22.78	15.37	26.04	25.72	21.04	20.72	25.72	22.78	15.37					
						VL 2	1	7.5	31.83	28.90	21.48	32.15	31.83	27.15	26.83	31.83	28.90	21.48					
						VL 3	1	1.5	23.87	19.44	13.37	23.81	23.87	18.81	18.87	23.87	19.44	13.37					
67	0.0	0.0 nieuwbouw burgerweg [7]	gevel		17	VL 3	1	4.5	-3.95	-9.03	-15.20	-99.00	-3.95	-99.00	-8.95	-3.95	-9.03	-15.20					
						VL 3	1	7.5	5.63	.90	-5.29	5.39	5.63	.39	.63	5.63	.90	-5.29					
						VL totaal (0)	1	1.5	35.04	31.85	24.68	35.29	35.04	30.40	30.16	35.04	31.85	24.68					
						VL totaal (0)	1	4.5	27.96	24.19	17.48	28.04	27.96	23.49	23.44	27.96	24.19	17.48					
						VL totaal (0)	1	7.5	29.06	25.38	18.52	29.15	29.06	25.39	25.34	29.06	25.38	18.52					
						VL 1	1	1.5	16.18	11.11	5.00	15.81	16.18	15.81	16.18	16.18	11.11	5.00					
						VL 1	1	4.5	15.28	10.84	4.09	15.03	15.28	15.03	15.28	15.28	10.84	4.09					
						VL 1	1	7.5	21.07	17.14	10.13	20.99	21.07	20.99	21.07	21.07	17.14	10.13					
						VL 2	1	1.5	34.08	31.14	23.76	34.40	34.08	29.40	29.08	34.08	31.14	23.76					
						VL 2	1	4.5	23.81	20.88	13.49	24.14	23.81	19.14	18.81	23.81	20.88	13.49					
						VL 2	1	7.5	24.91	21.98	14.56	25.23	24.91	20.23	19.91	24.91	21.98	14.56					
						VL 3	1	1.5	27.75	23.35	17.25	27.70	27.75	22.70	22.75	27.75	23.35	17.25					
						VL 3	1	4.5	25.45	21.07	14.92	25.39	25.45	20.39	20.45	25.45	21.07	14.92					
68	0.0	0.0 nieuwbouw burgerweg [8]	gevel		17	VL 3	1	7.5	25.65	21.33	15.08	25.59	25.65	20.59	20.65	25.65	21.33	15.08					
						VL totaal (0)	1	1.5	44.76	41.82	34.45	45.09	44.76	40.09	39.76	44.76	41.82	34.45					
						VL totaal (0)	1	4.5	46.10	43.17	35.78	46.43	46.10	41.43	41.10	46.10	43.17	35.78					
						VL totaal (0)	1	7.5	45.43	42.49	35.11	45.75	45.43	40.75	40.43	45.43	42.49	35.11					
						VL 1	1	1.5	11.43	5.89	.31	11.00	11.43	11.00	11.43	11.43	5.89	.31					
						VL 1	1	4.5	--	--	--	-99.00	-89.90	-99.00	-89.90	--	--	--					
						VL 1	1	7.5	--	--	--	-99.00	-89.90	-99.00	-89.90	--	--	--					
						VL 2	1	1.5	44.74	41.81	34.43	45.07	44.74	40.07	39.74	44.74	41.81	34.43					
						VL 2	1	4.5	46.10	43.17	35.78	46.43	46.10	41.43	41.10	46.10	43.17	35.78					
						VL 2	1	7.5	45.43	42.49	35.11	45.75	45.43	40.75	40.43	45.43	42.49	35.11					
						VL 3	1	1.5	21.09	16.68	10.54	21.02	21.09	16.02	16.09	21.09	16.68	10.54					
						VL 3	1	4.5	--	--	--	-99.00	-89.90	-99.00	-89.90	--	--	--					
						VL 3	1	7.5	--	--	--	-99.00	-89.90	-99.00	-89.90	--	--	--					

SoundForceOne

project Grote Sloop en Burgerweg
opdrachtgever Buitenweg

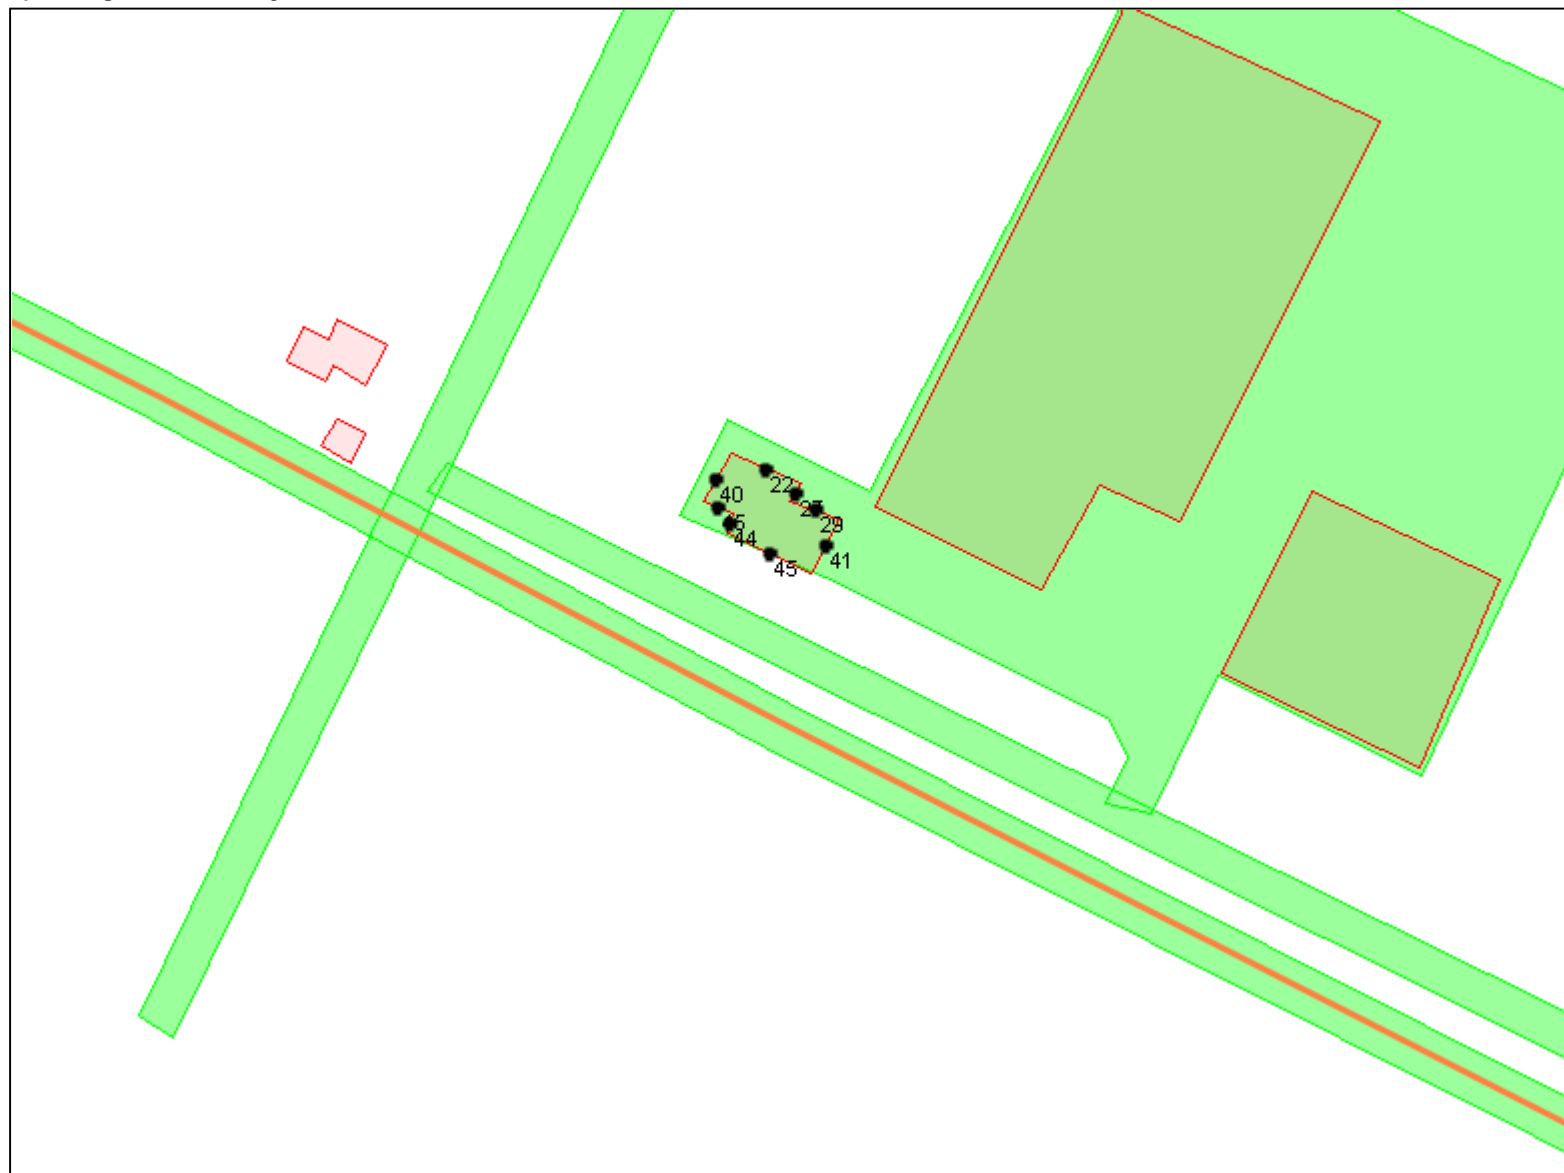


objecten
■ bodemabsorptie
■ bebouwing
■ rijlijn
+ waarneempunt gevel

omschrijving
Figuur1: gevelbelasting agv Burgerweg 60
inclusief 5 dB aftrek conform art 110g Wgh

SoundForceOne

project Grote Sloop en Burgerweg
opdrachtgever Buitenweg

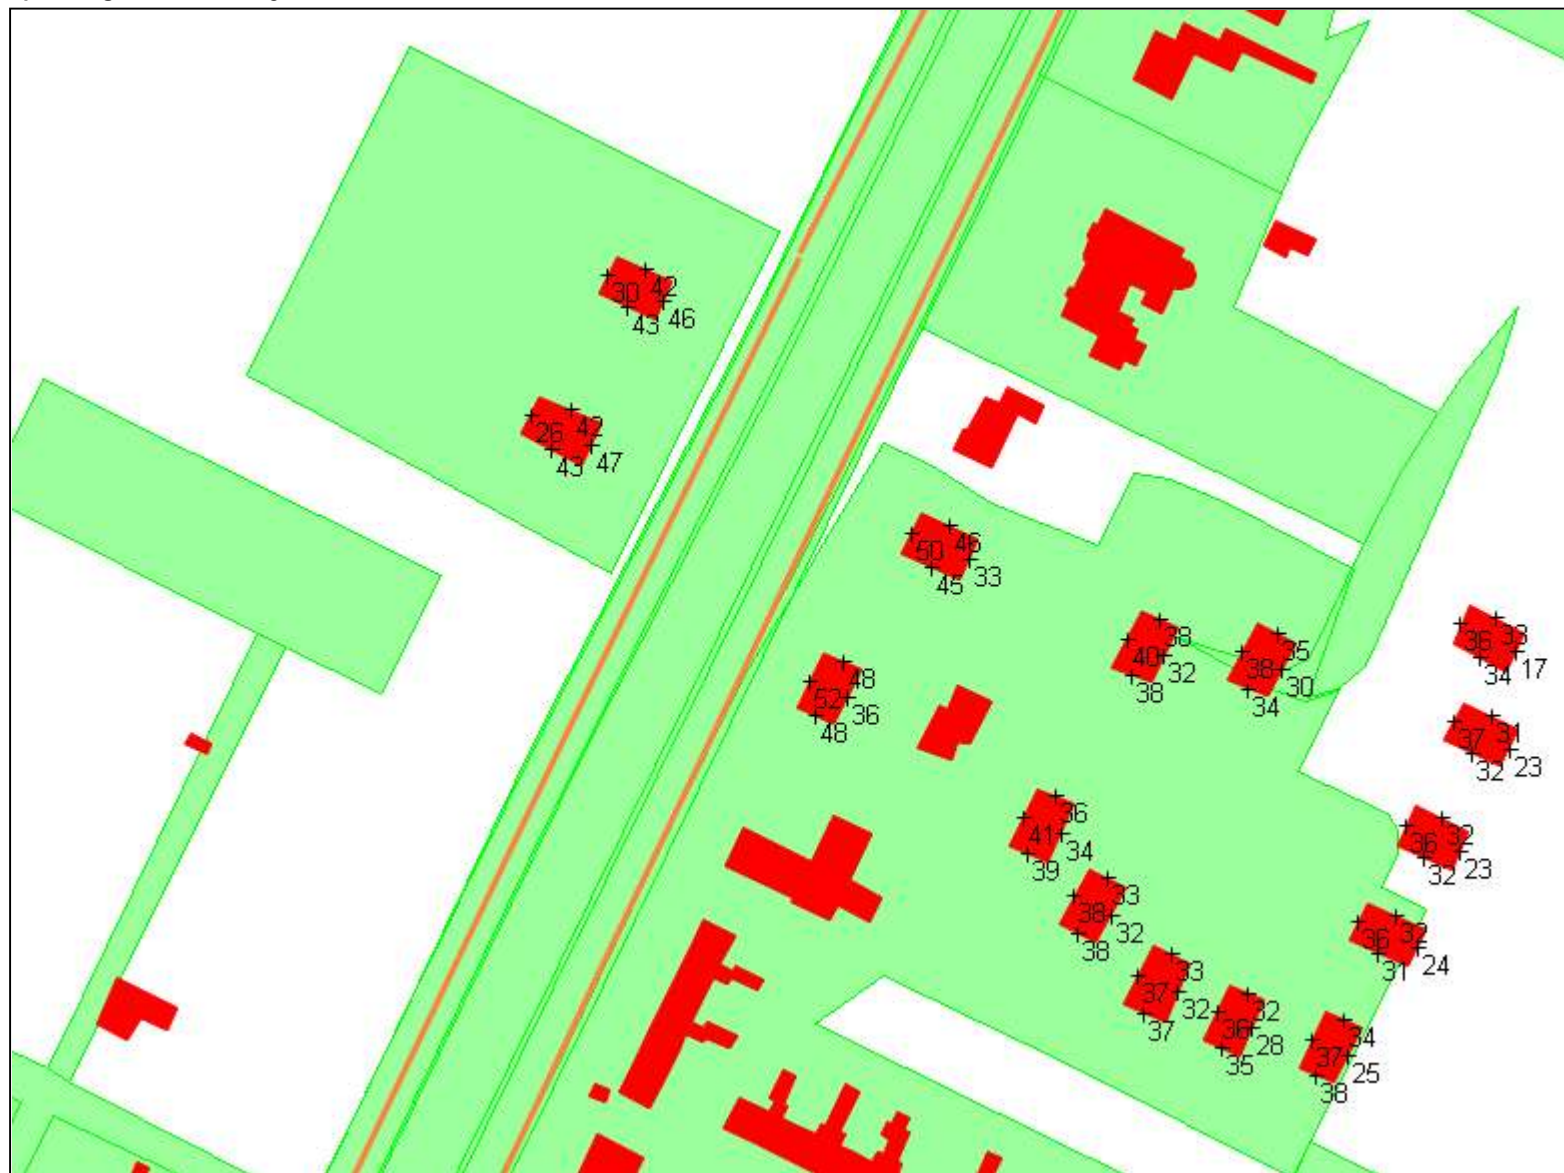


objecten
bodemabsorptie
bebouwing
rijlijn
+ waarneempunt gevel

omschrijving
Figuur2: Gevelbelasting Groote Sloop 30 kn
exclusief aftrek conform art 3.4 Rmg

SoundForceOne

project Grote Sloop en Burgerweg
opdrachtgever Buitenweg

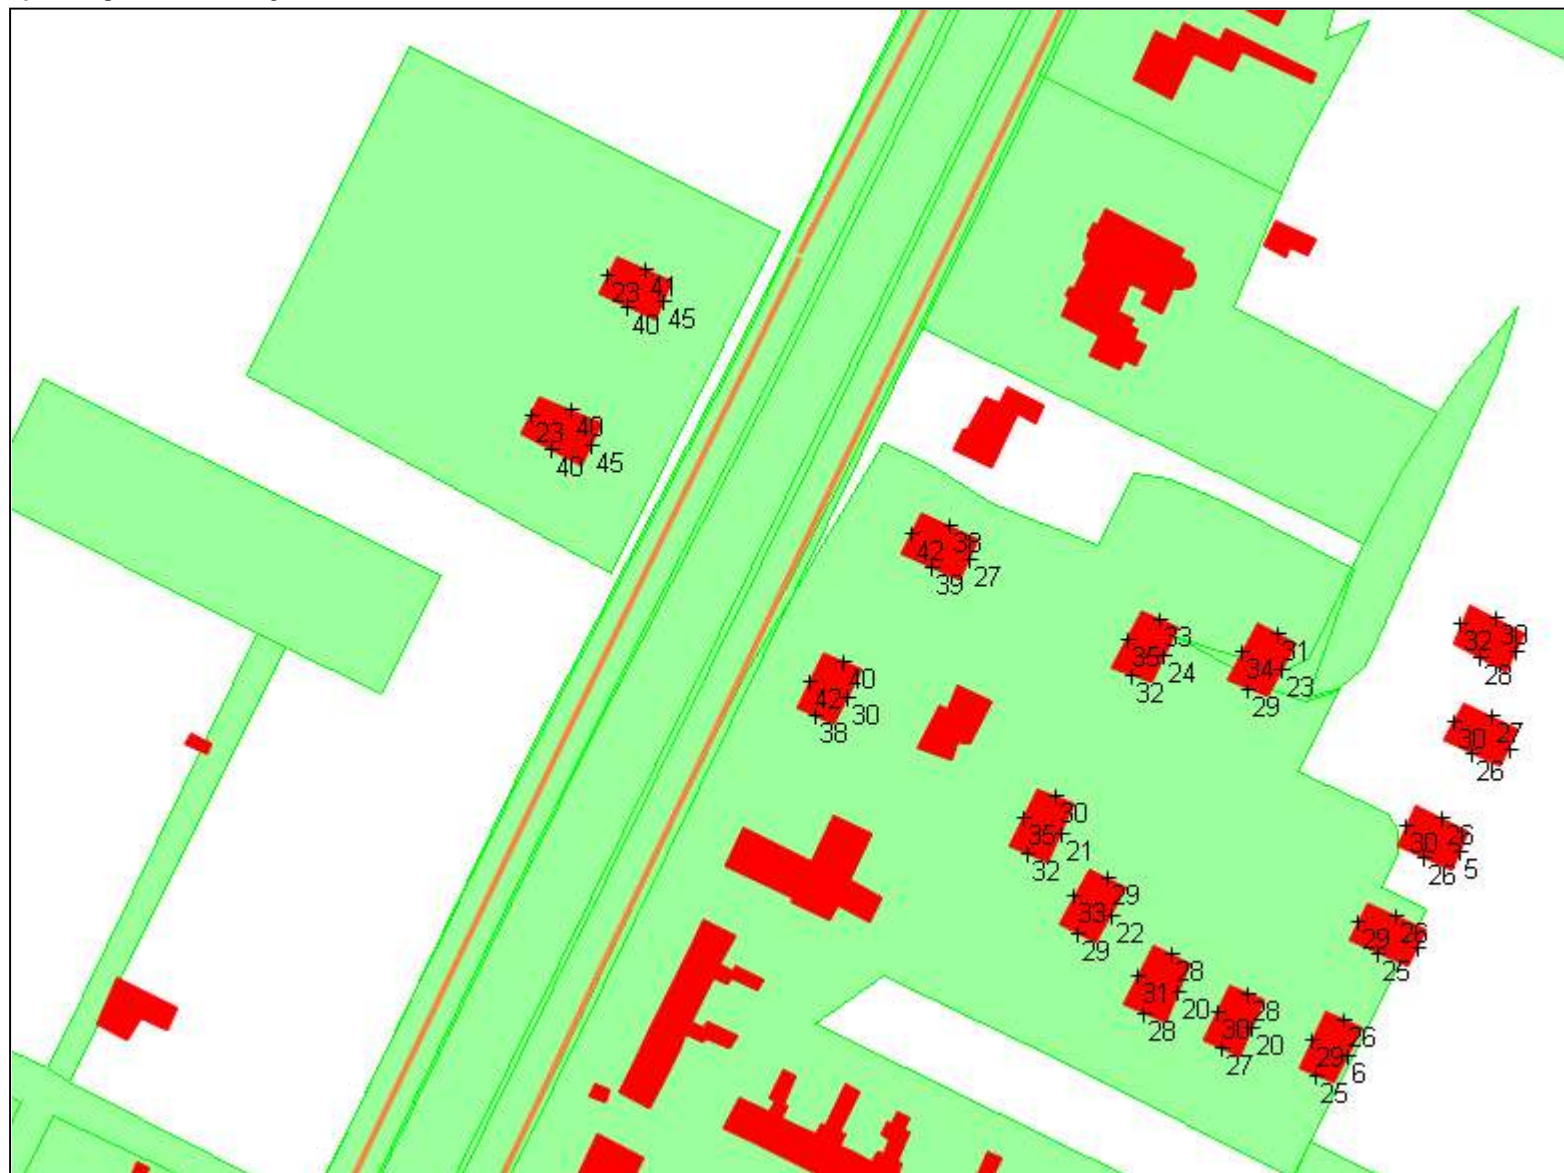

objecten
bodemabsorptie
bebouwing
rijlijn
+ waarneempunt gevel

omschrijving
Figuur3: Gevelbelasting Groote Sloop 60 kn
inclusief aftrek conform art 3.4 Rmg

SoundForceOne

project Grote Sloop en Burgerweg
opdrachtgever Buitenweg




objecten
bodemabsorptie
bebouwing
rijlijn
+ waarneempunt gevel

omschrijving
Figuur4: gecumuleerde gevelbelasting
thv locatie Burgerweg
exclusief aftrek conform art 110g Wgh

SoundForceOne

project Grote Sloop en Burgerweg
opdrachtgever Buitenweg

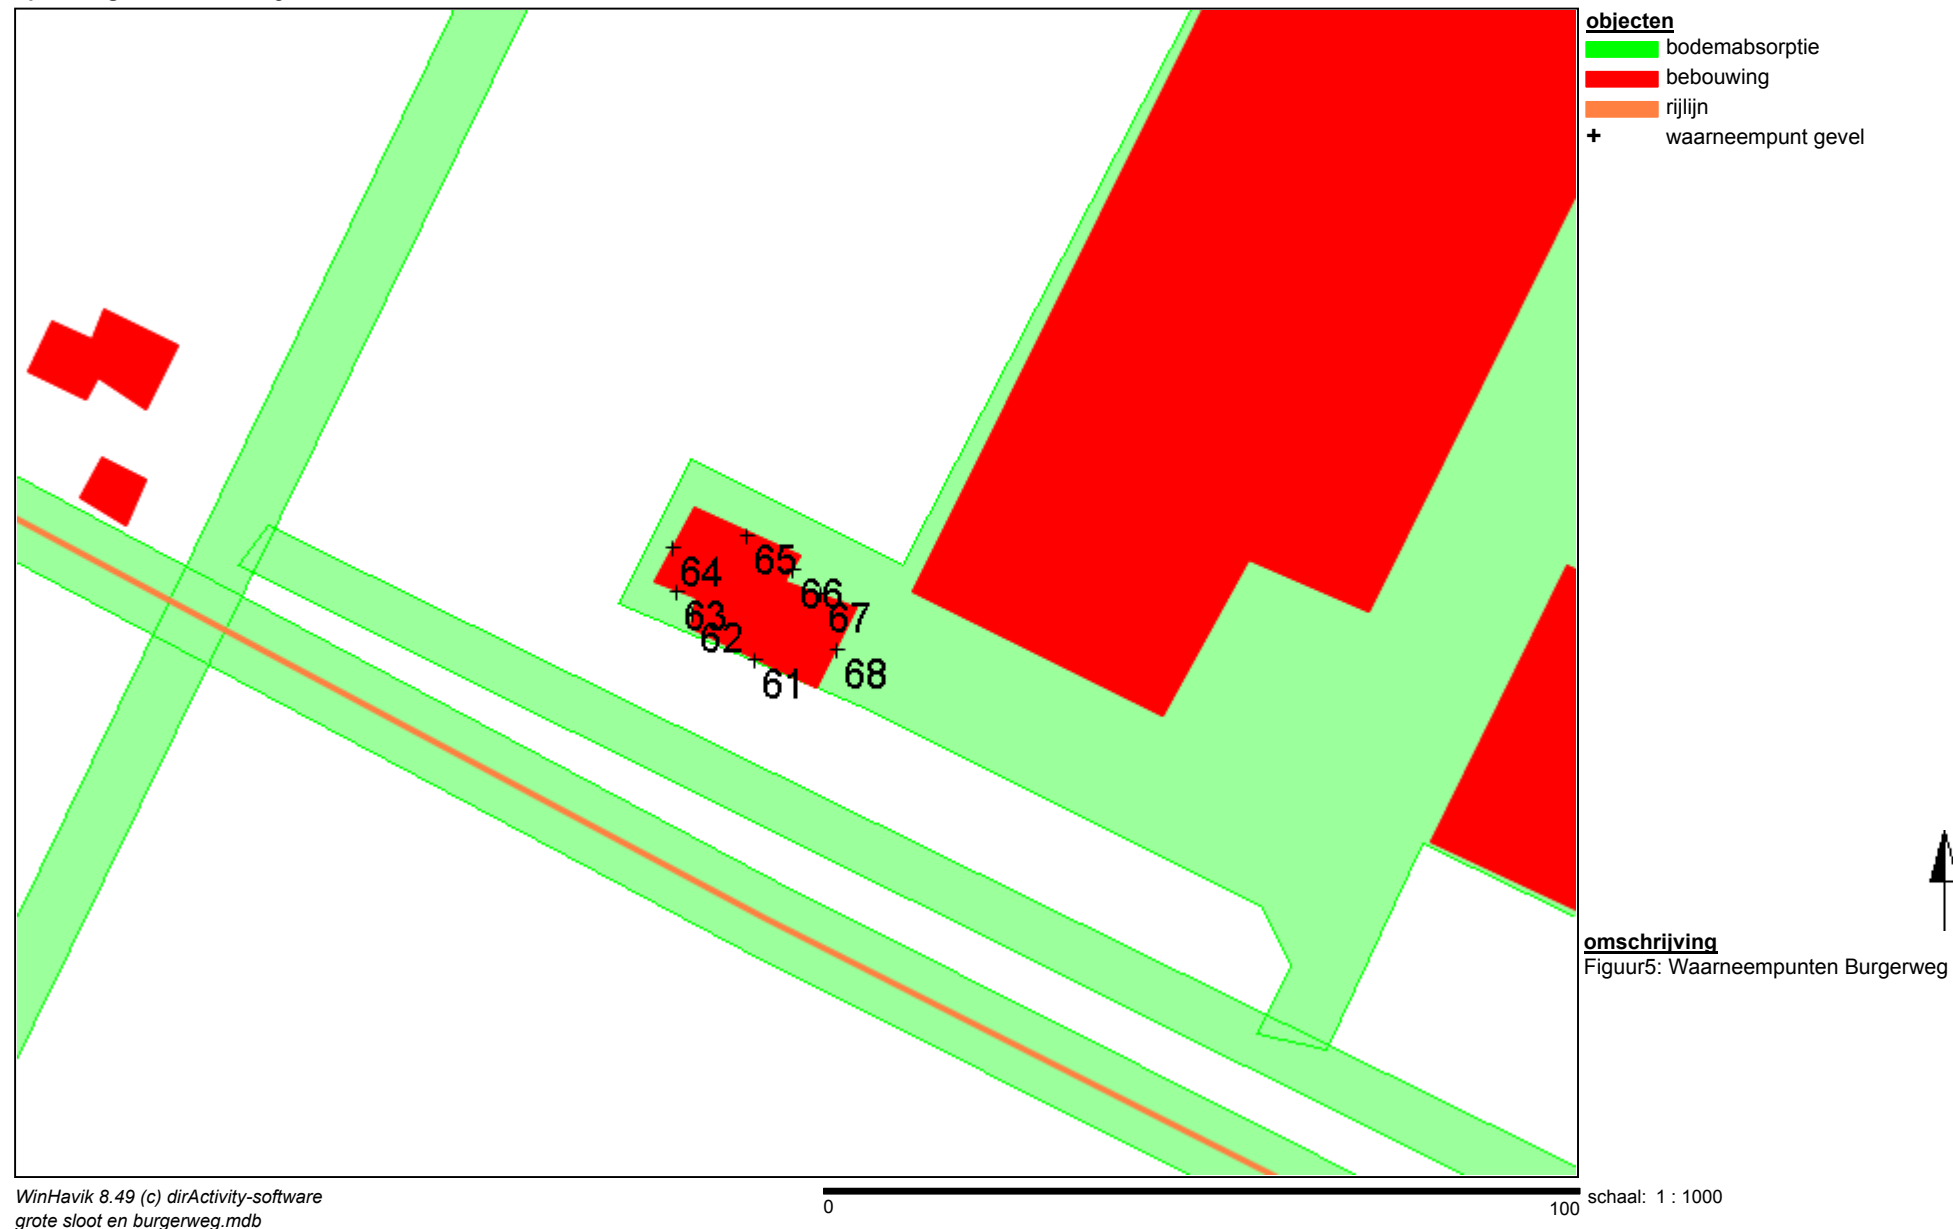

SoundForceOne

project Grote Sloop en Burgerweg
opdrachtgever Buitenweg



objecten
bodemabsorptie
bebouwing
rijlijn
+ waarneempunt gevel

omschrijving
Figuur6: Waarneempunten Groote Sloop