
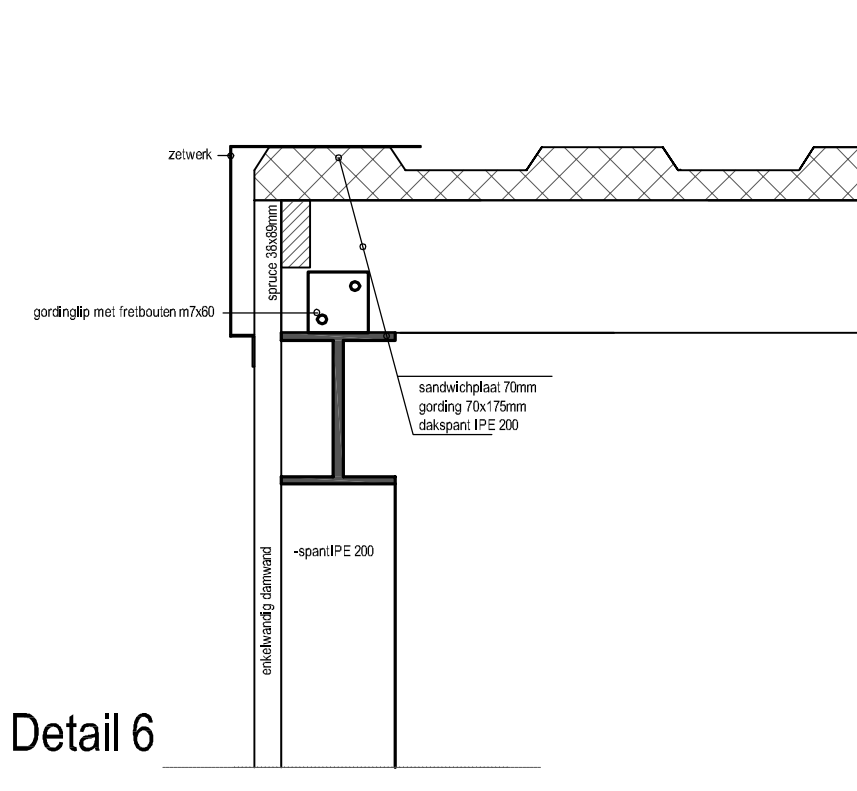
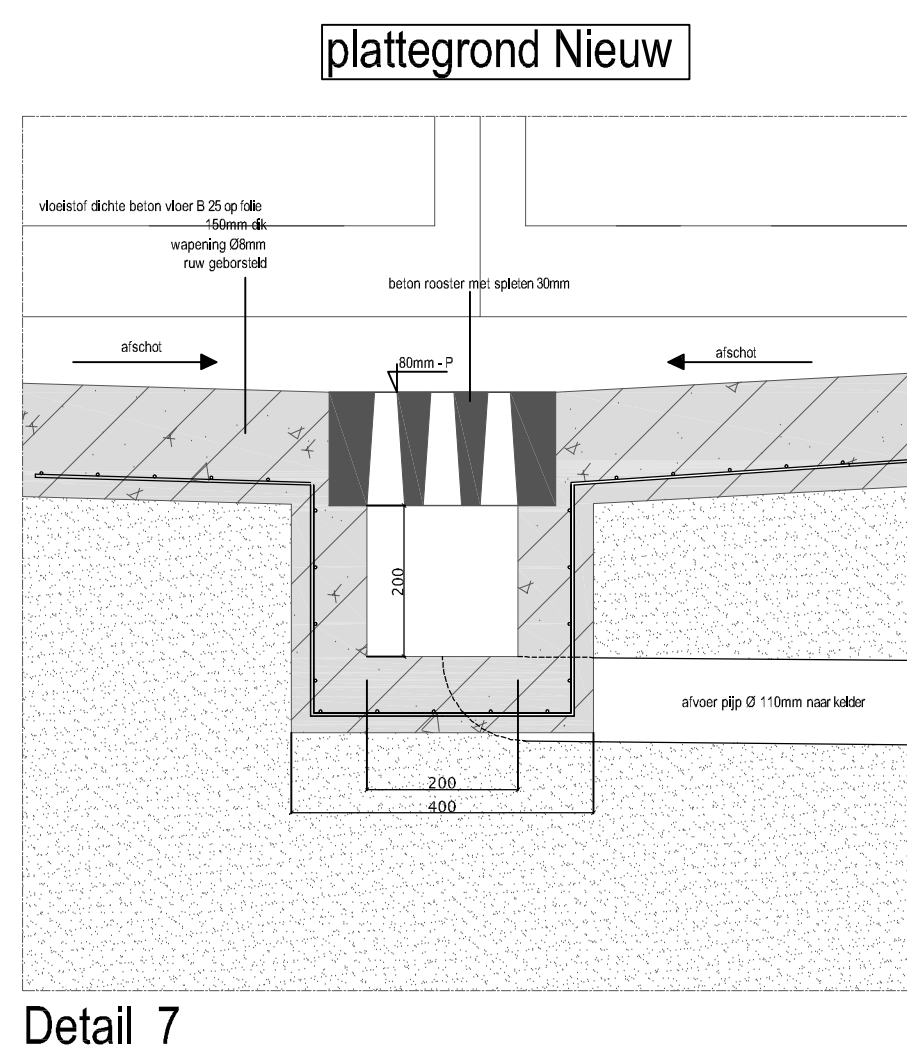
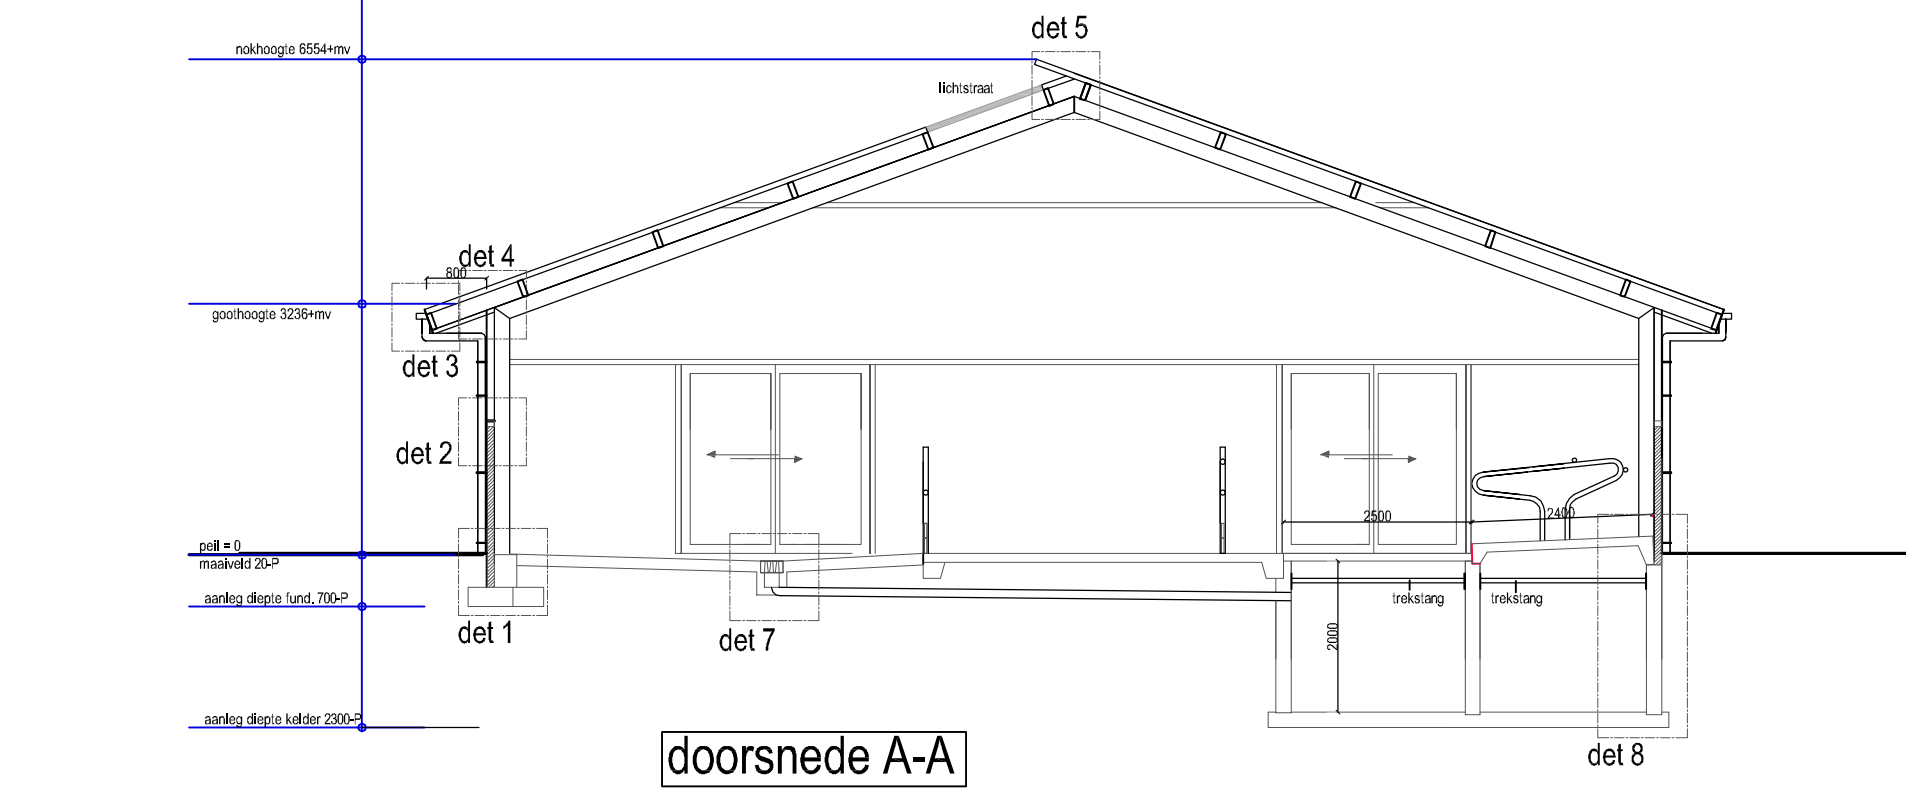
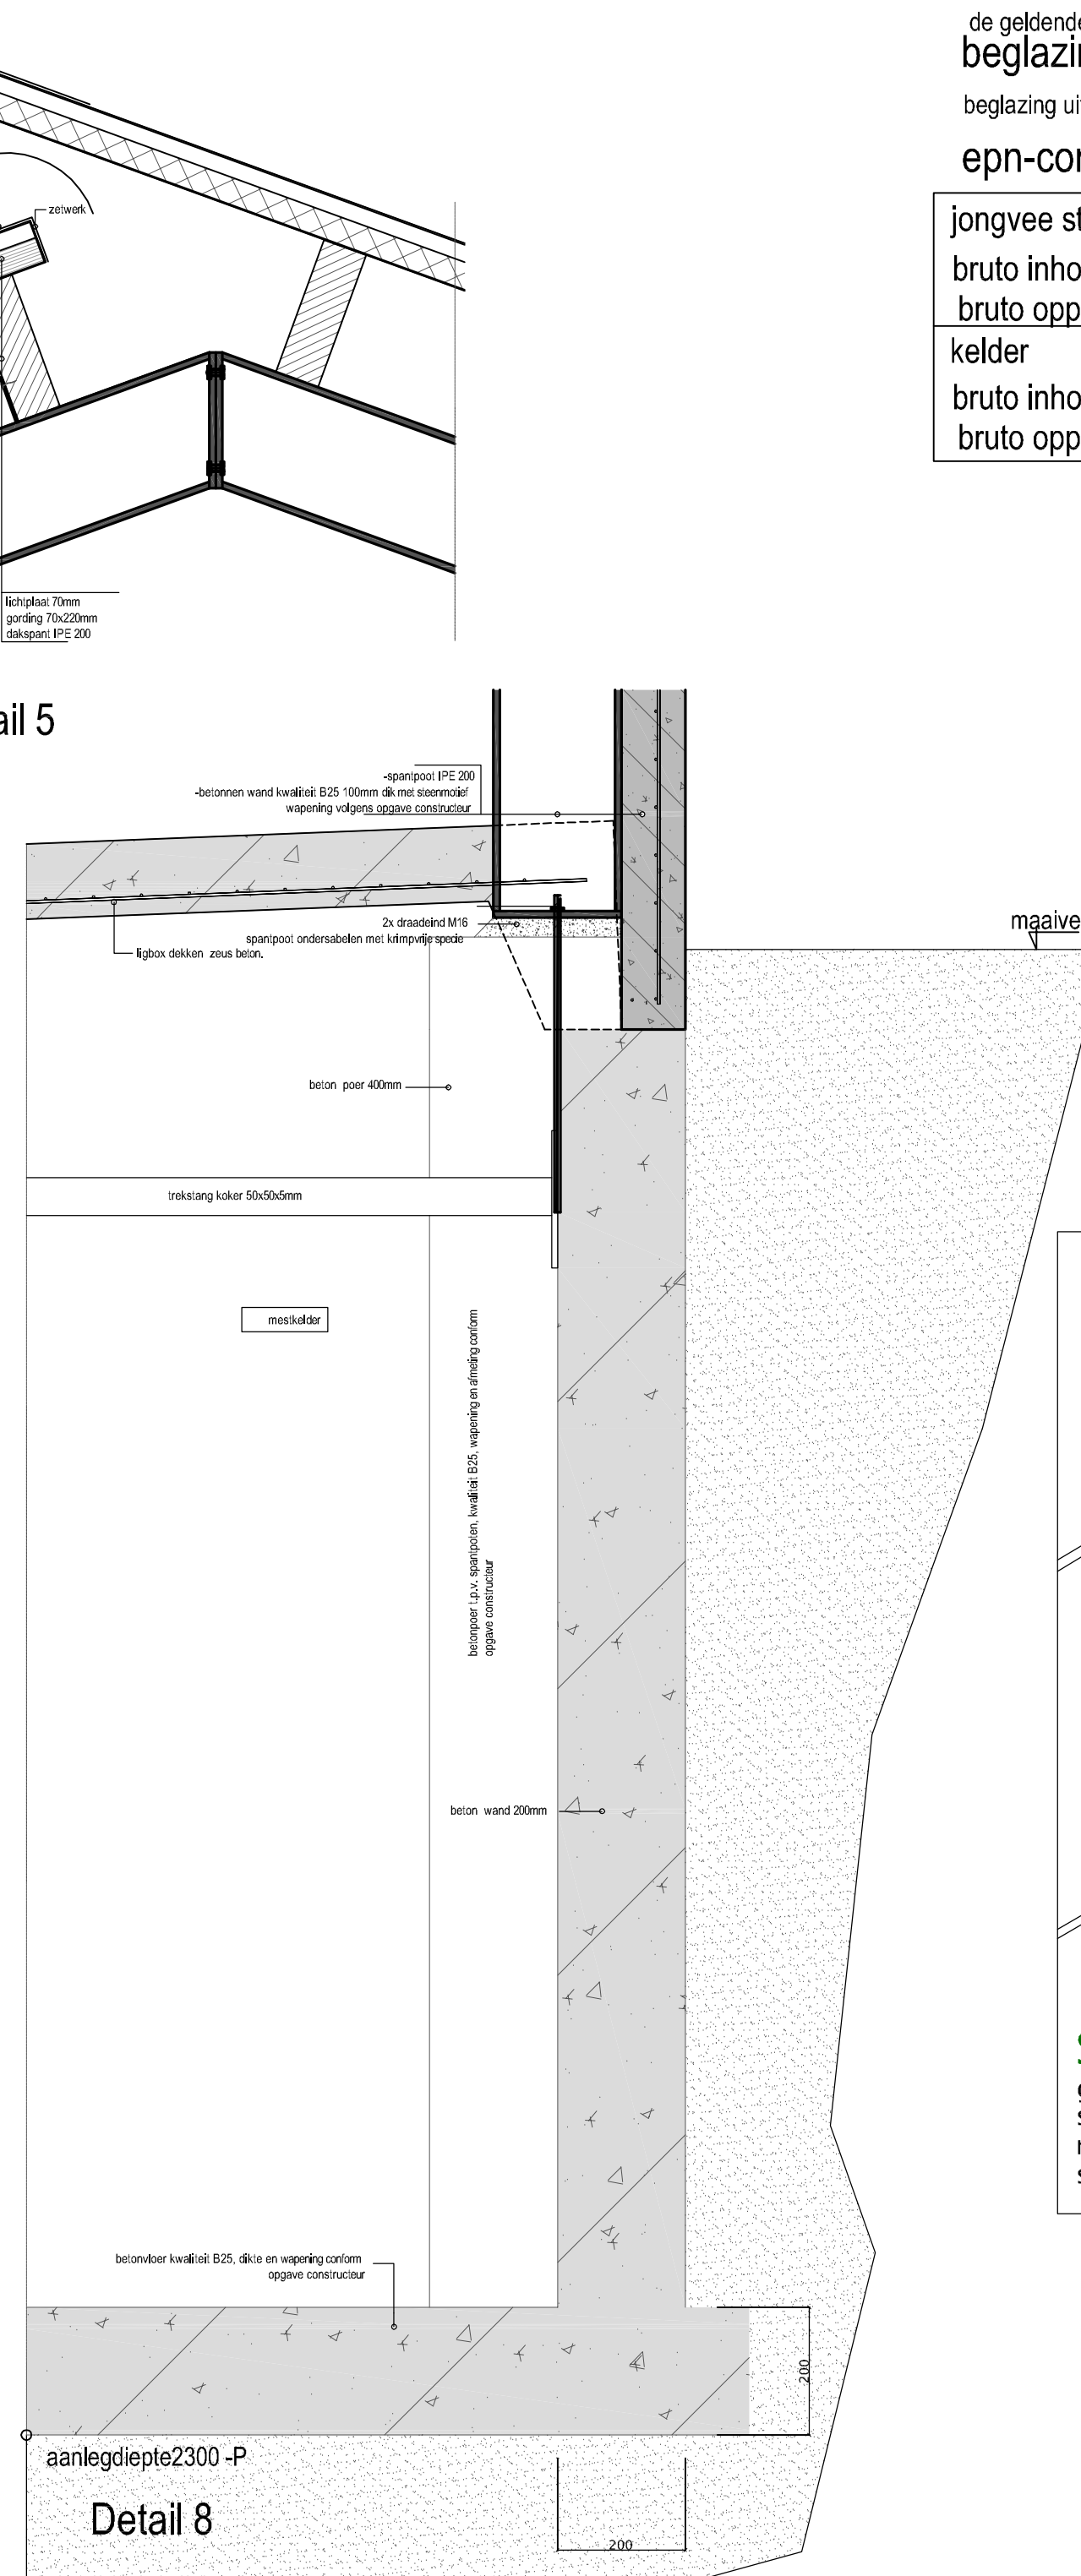
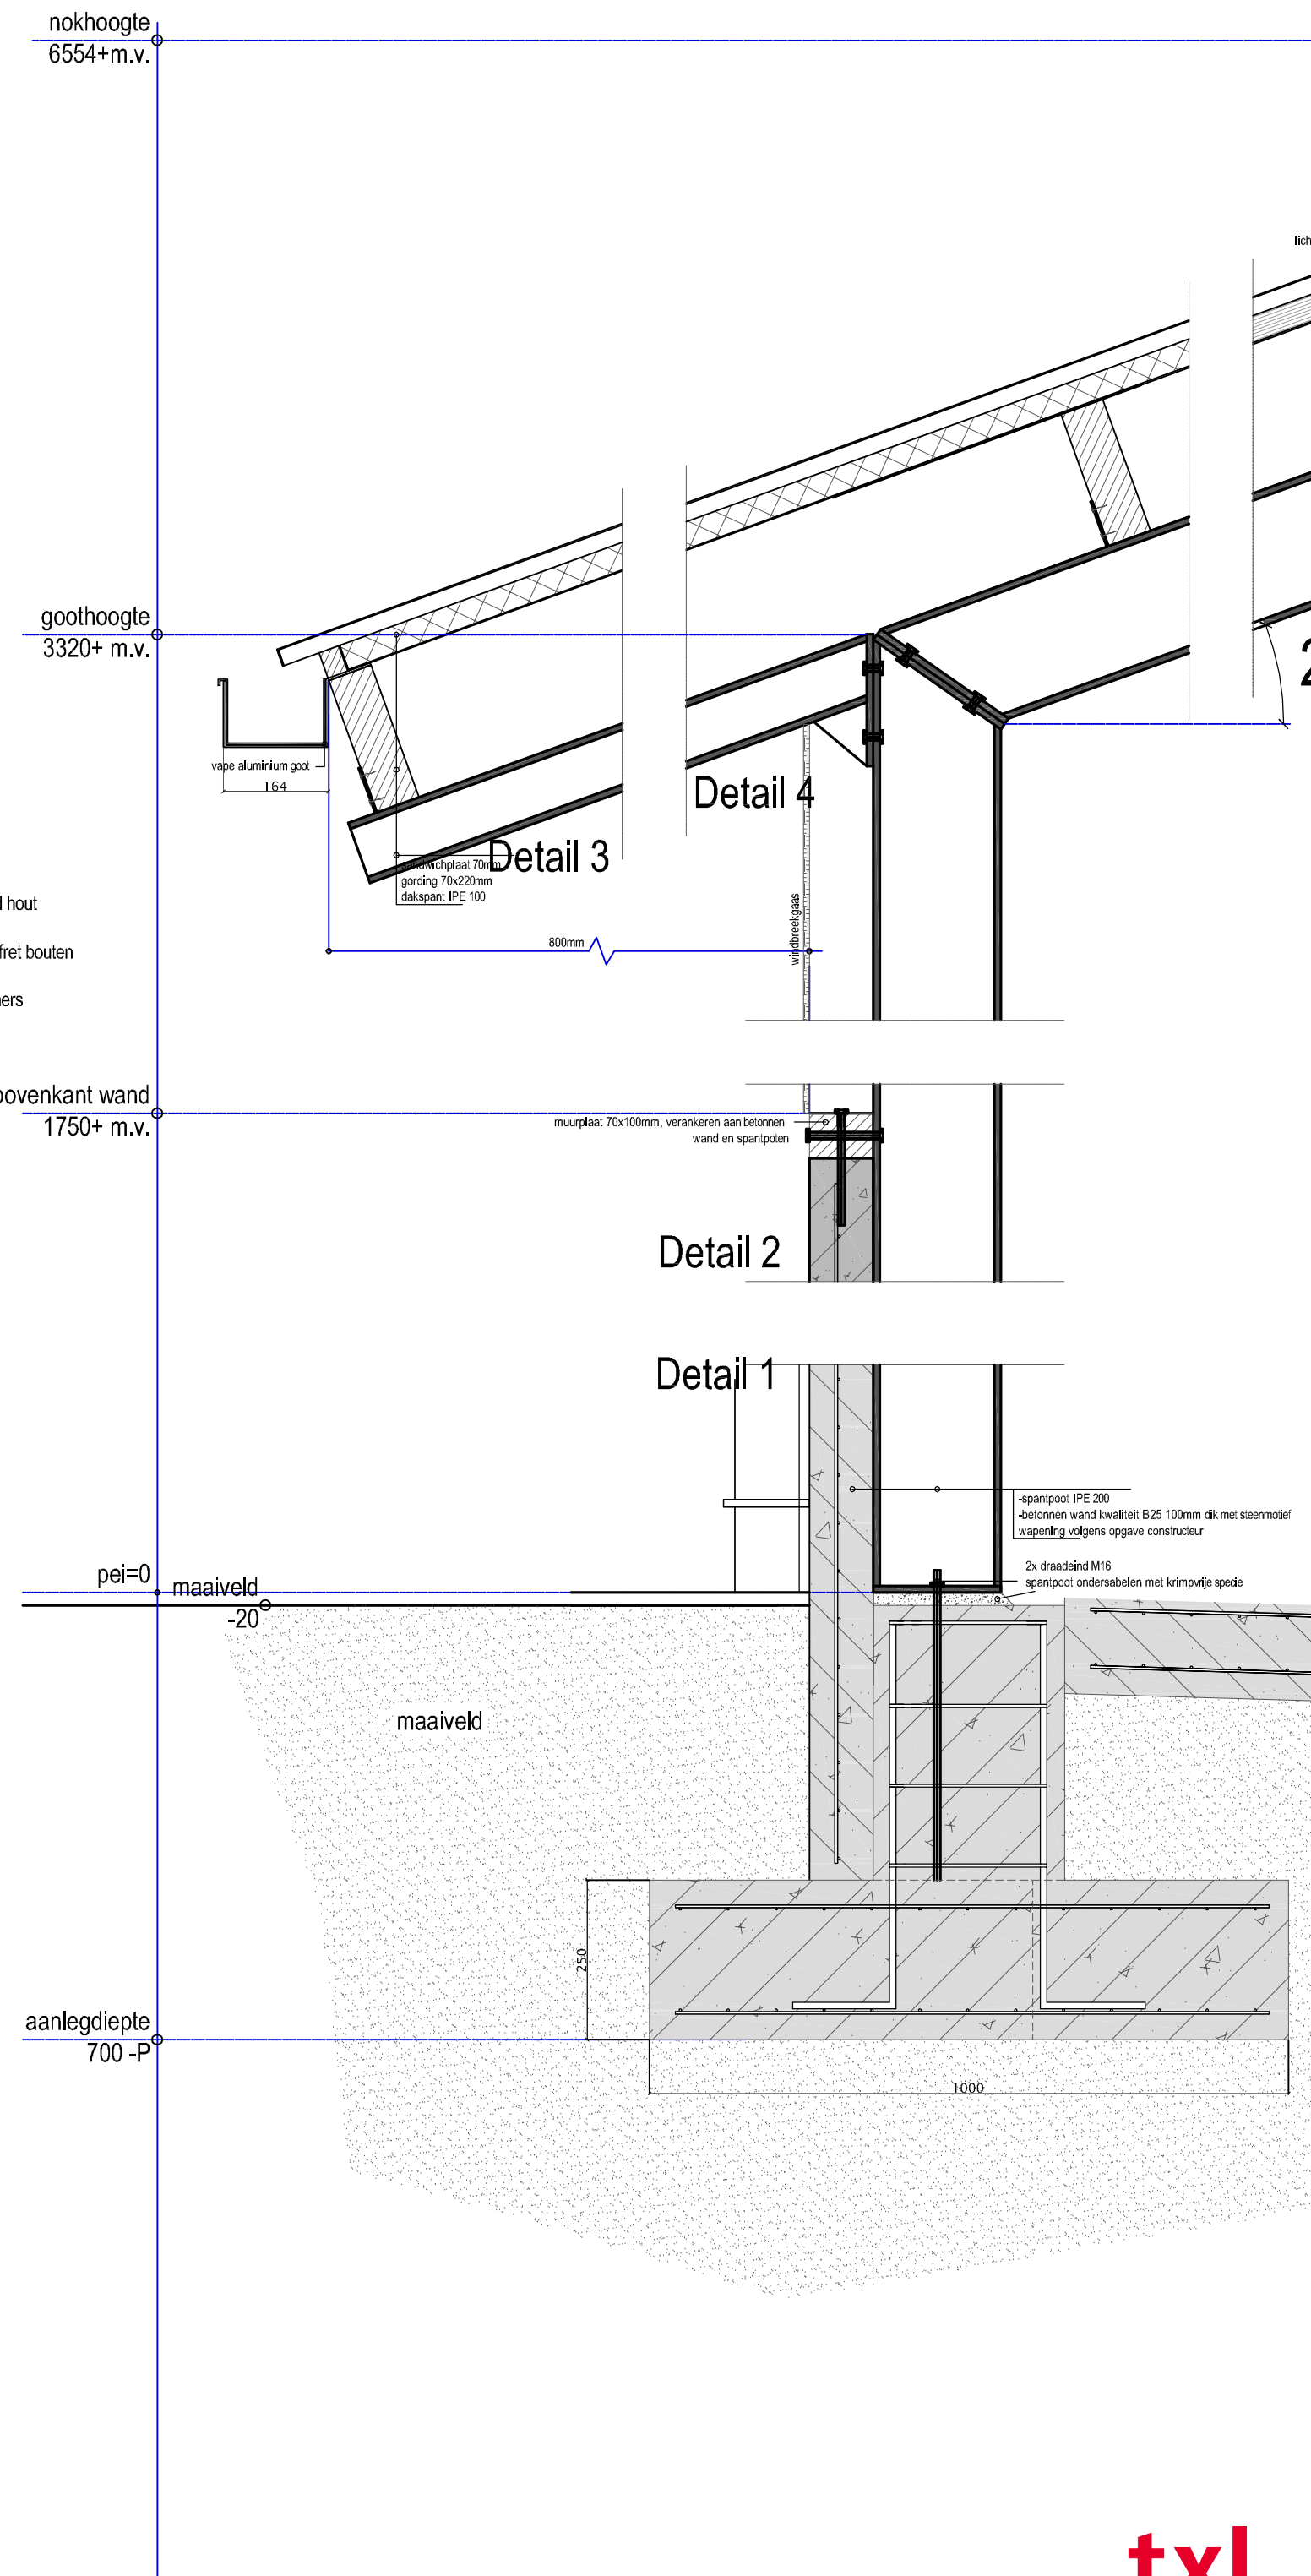
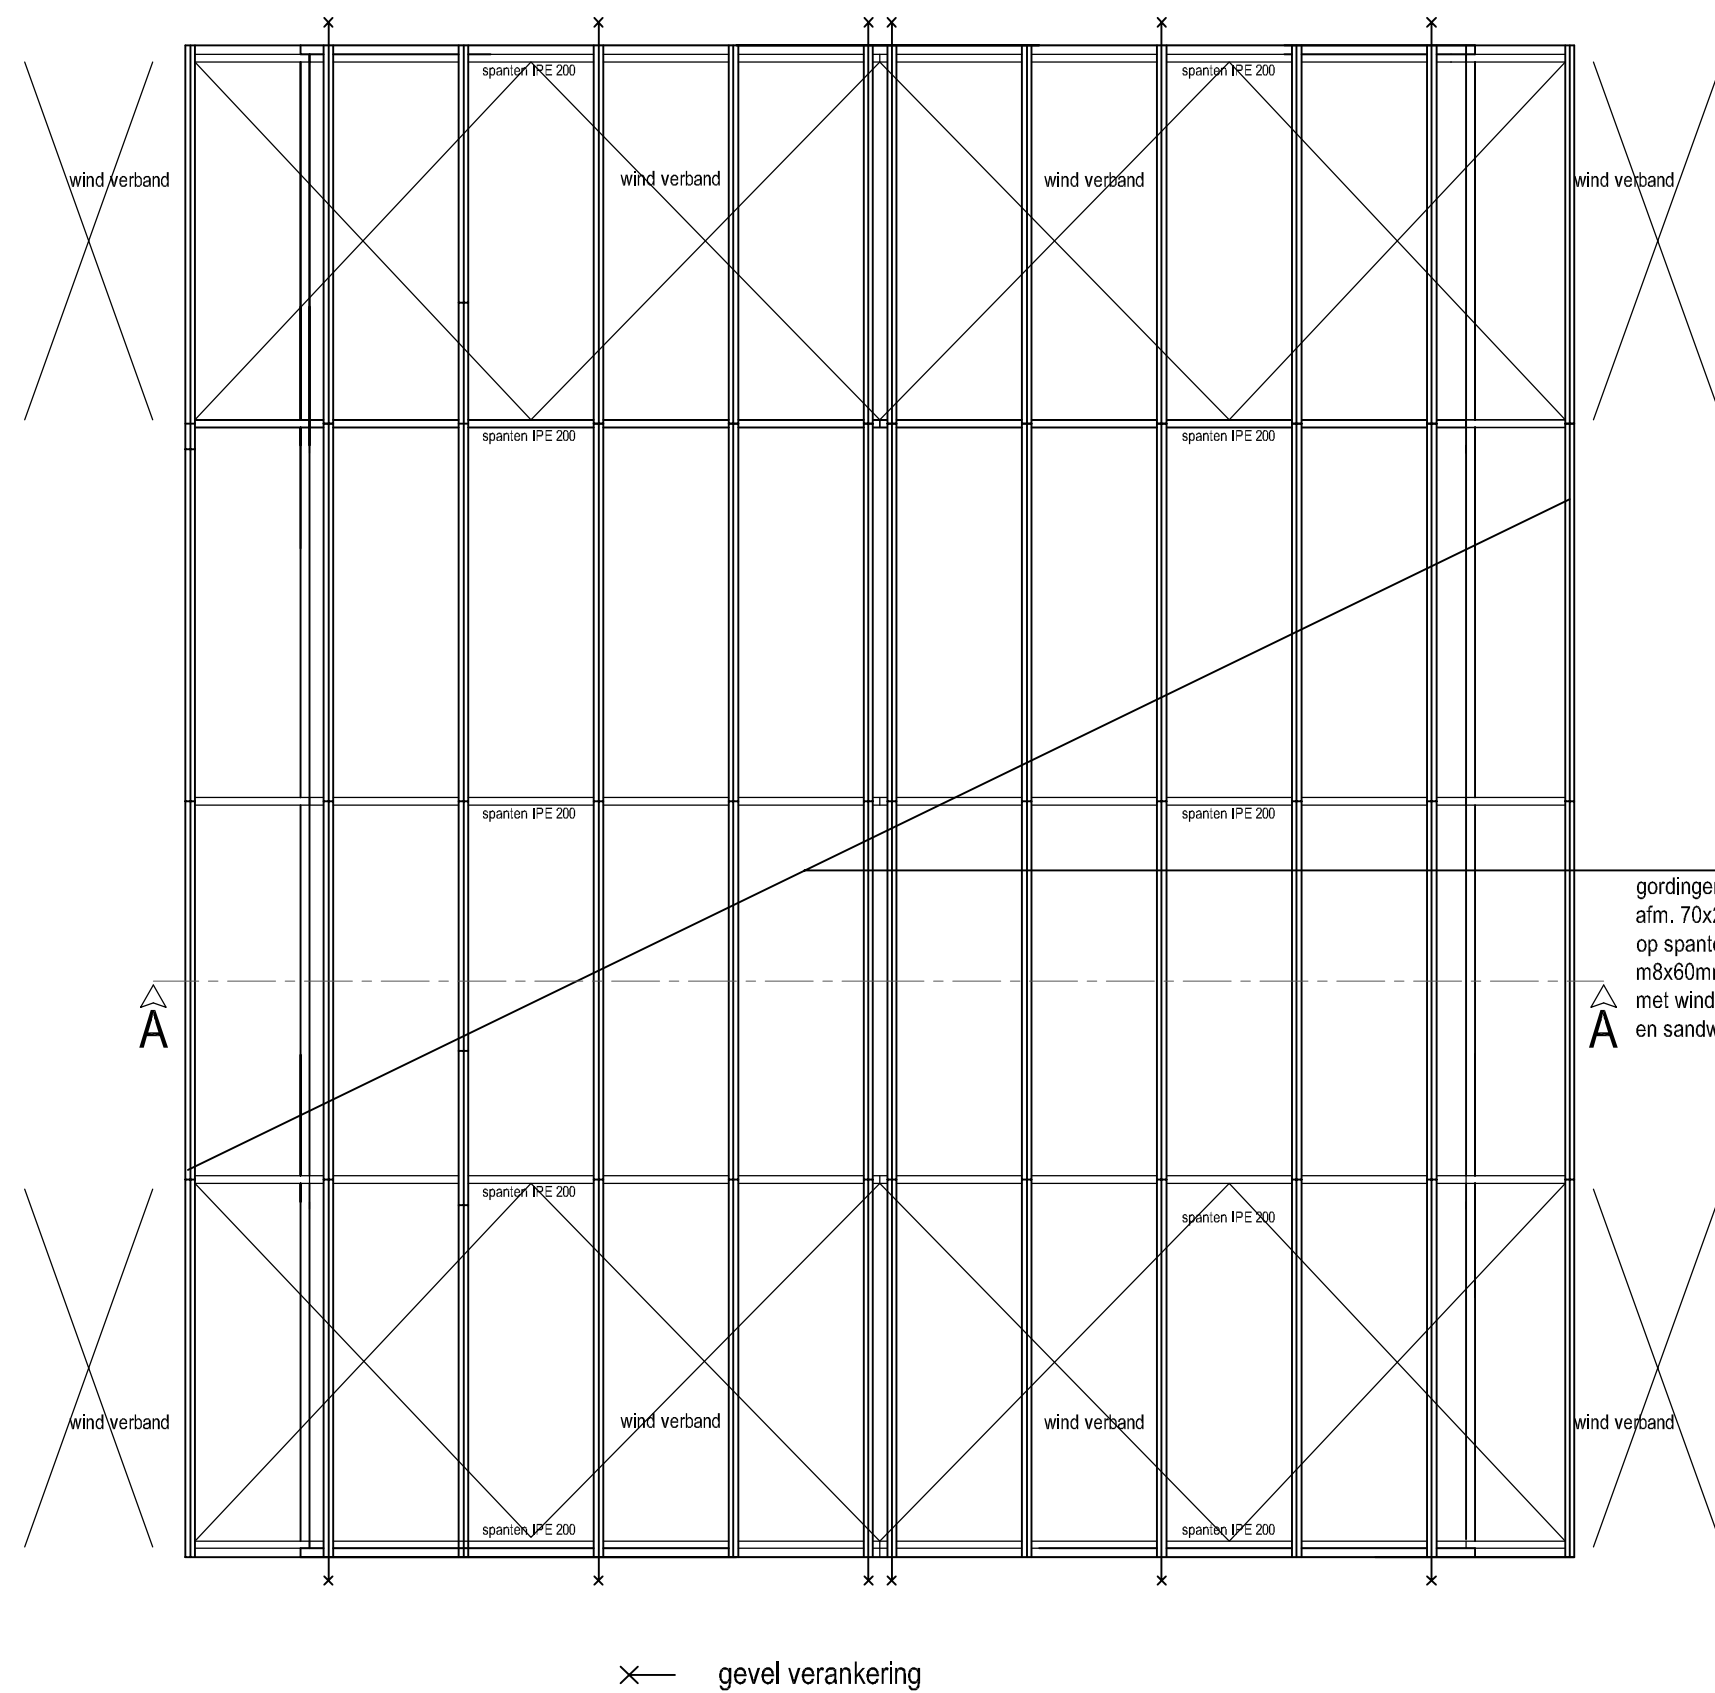
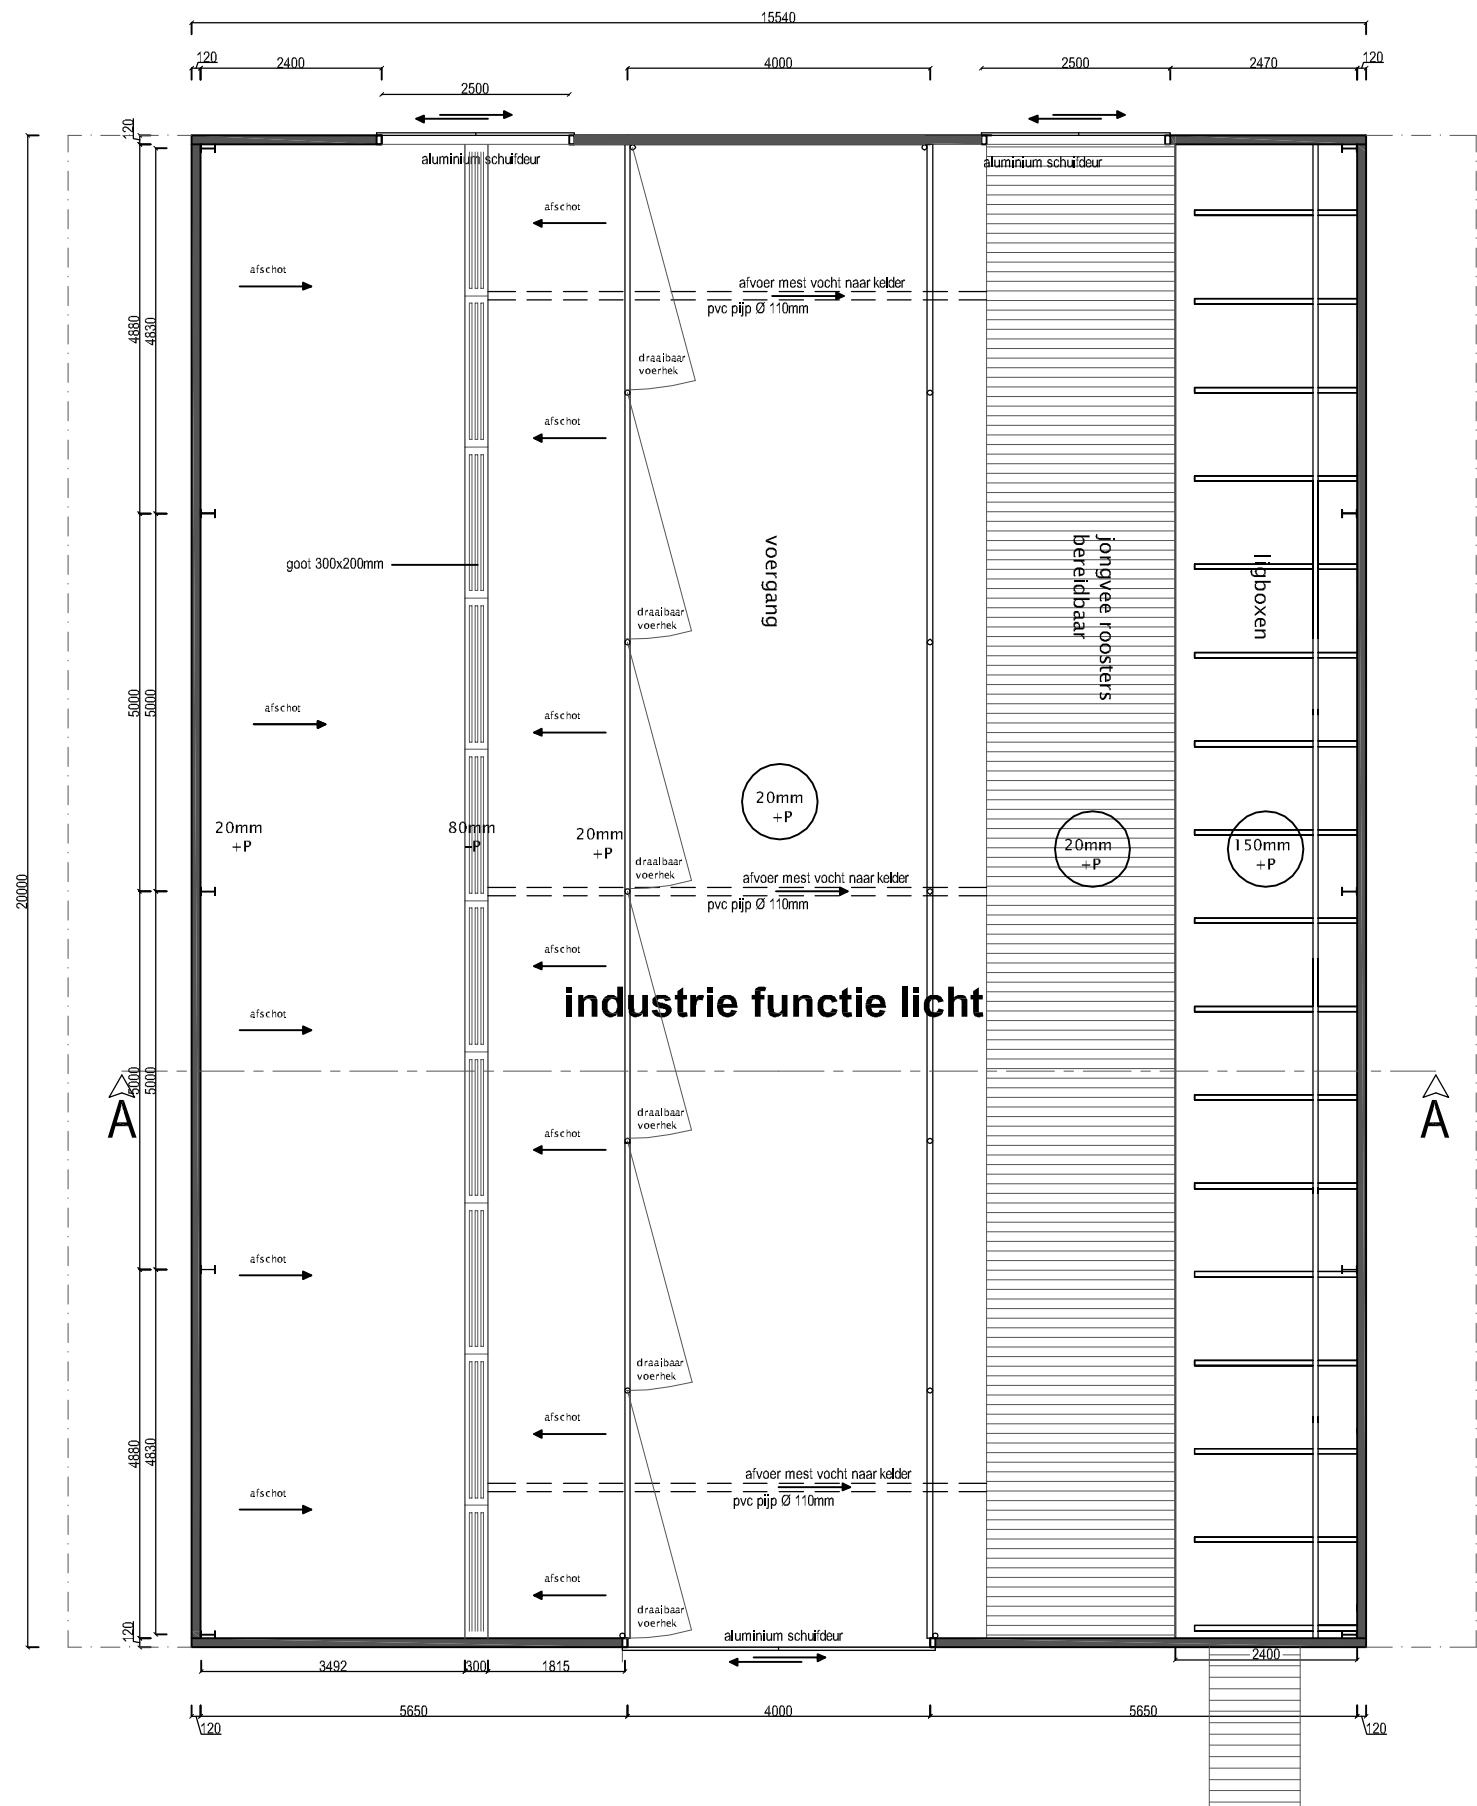
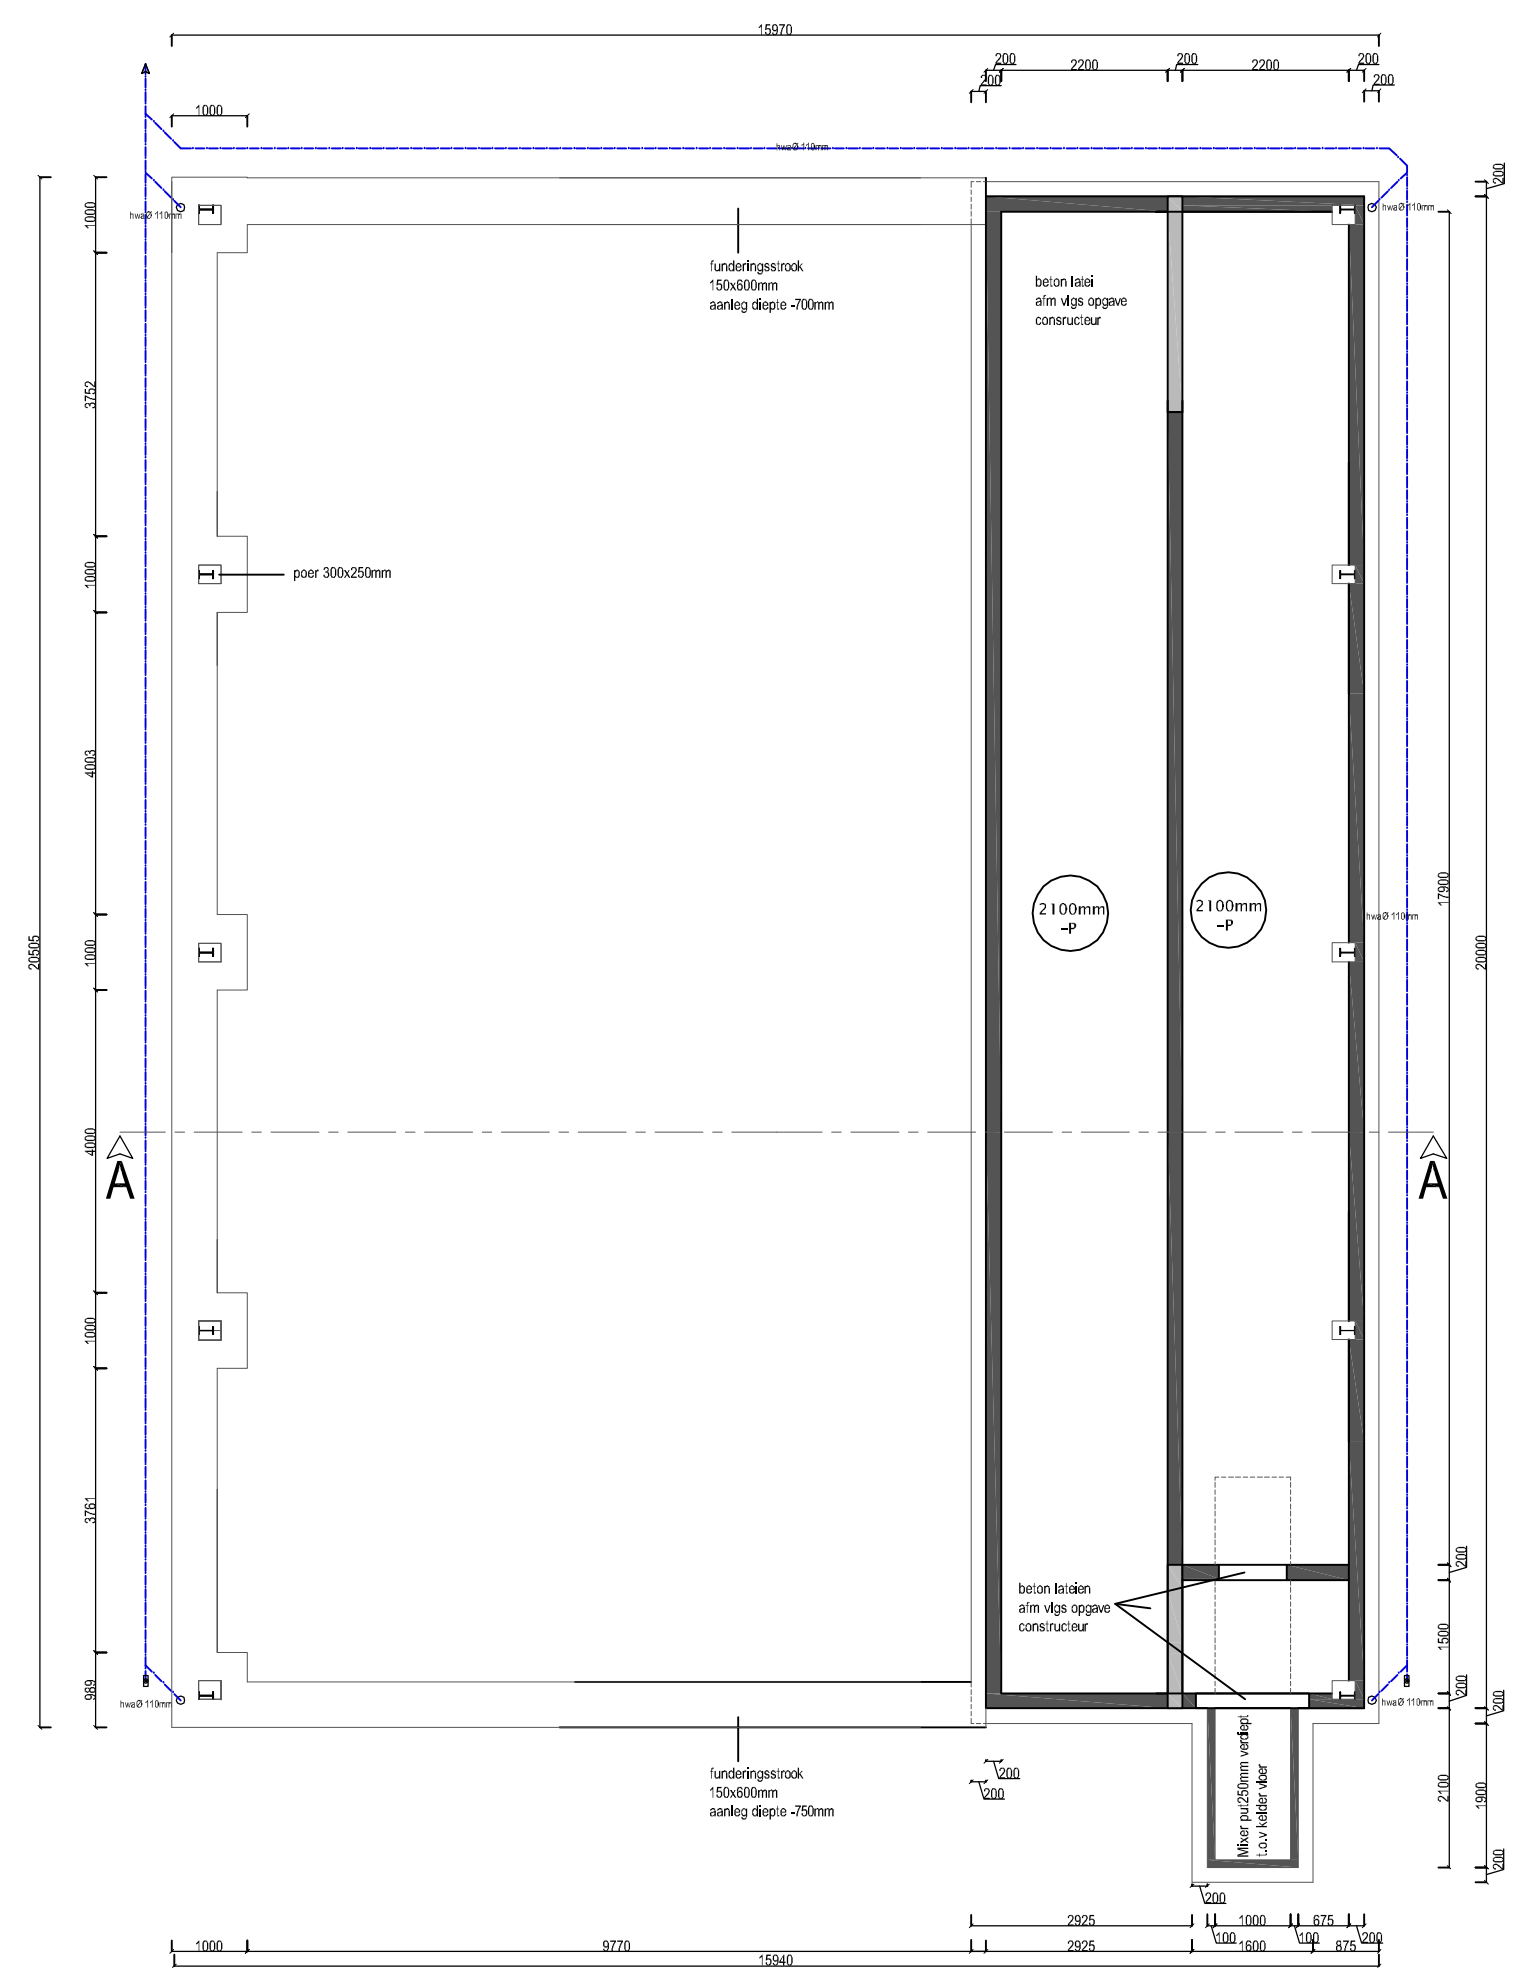


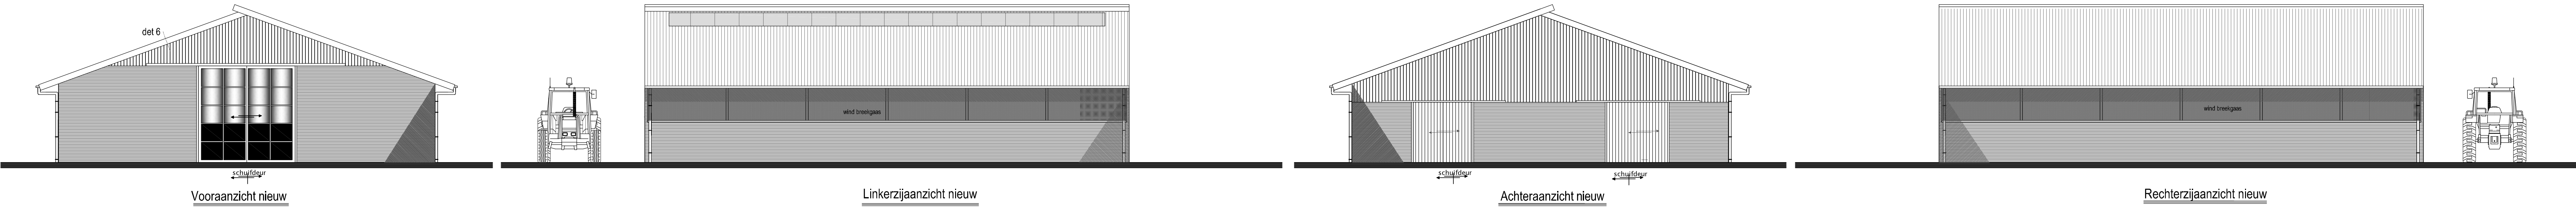

Gemeente Texel .txl
Behoort bij besluit van
Burgemeester en Wethouders van Texel,
kenmerk: 13-UP04428
zaaknummer: W12-2013-0020
kenmerk document: Bijlage 3/4
Burgemeester en Wethouders van Texel,
namens de raad, de gemeenteraad,
E. Mesier

alle constructies/installaties
zijn in principe aangegeven
uitvoeren volgens opgave
constructeur/installateur

VERGUNNINGSFASE regulier
betreft: nieuwbouw Jongvee stal aan de Fonteinweg
1794 RK Den Hoorn Texel
opdrachtgever: F.A. : C.P. Zijm en Zoon
Fonteinweg nr 8 1797 RK
Den Hoorn Texel Tel: 0222319600
SCHAAL 1:100
details 1:10
situatie 1:2000
getekend: F Eenhoorn
datum: 12-01-2013
gewijzigd: 13-03-2013
tek nummer: 001


renvooi
van toepassing zijnde artikelen van het
bouwbesluit
plint: pefab beton platen grijs met steen motief
gevels: enkelwandig damwand platen kleur: groen, juniper green
dak: stalen sandwich panelen kleur: donker grijs , merlin grey
goten: Vape aluminium bakgoot licht grijs
wind veren: wit
schuifdeuren: Donker groen

riolering VWA en HWA
uitvoeren volgens NEN 3215 water en lucht dicht aansluiten op bestaand riool

electra
electriche installatie uitvoeren conform geldende normen en voorschriften en NEN 1010
m.k meterkast
ventilatie n.v.t
verblijfsgebieden voorzien van natuurlijke ventilatie
ventilatie voorzieningen uitvoeren conform
de geldende normen en voorschriften NEN 1087
beglazing
beglazing uitvoeren conform NEN 3569
epn-constructie waarde n.v.t

jongvee stal
bruto inhoud: 1734m3
bruto opp: 375m2
kelder
bruto inhoud: 176 m3
bruto opp kelder 102m2

brandweervoorziening
poeder blusser 12kg
bluswater onttrekken uit nabij gelegen
sloot
nabij gelegen brand kraan
opstellen branweer

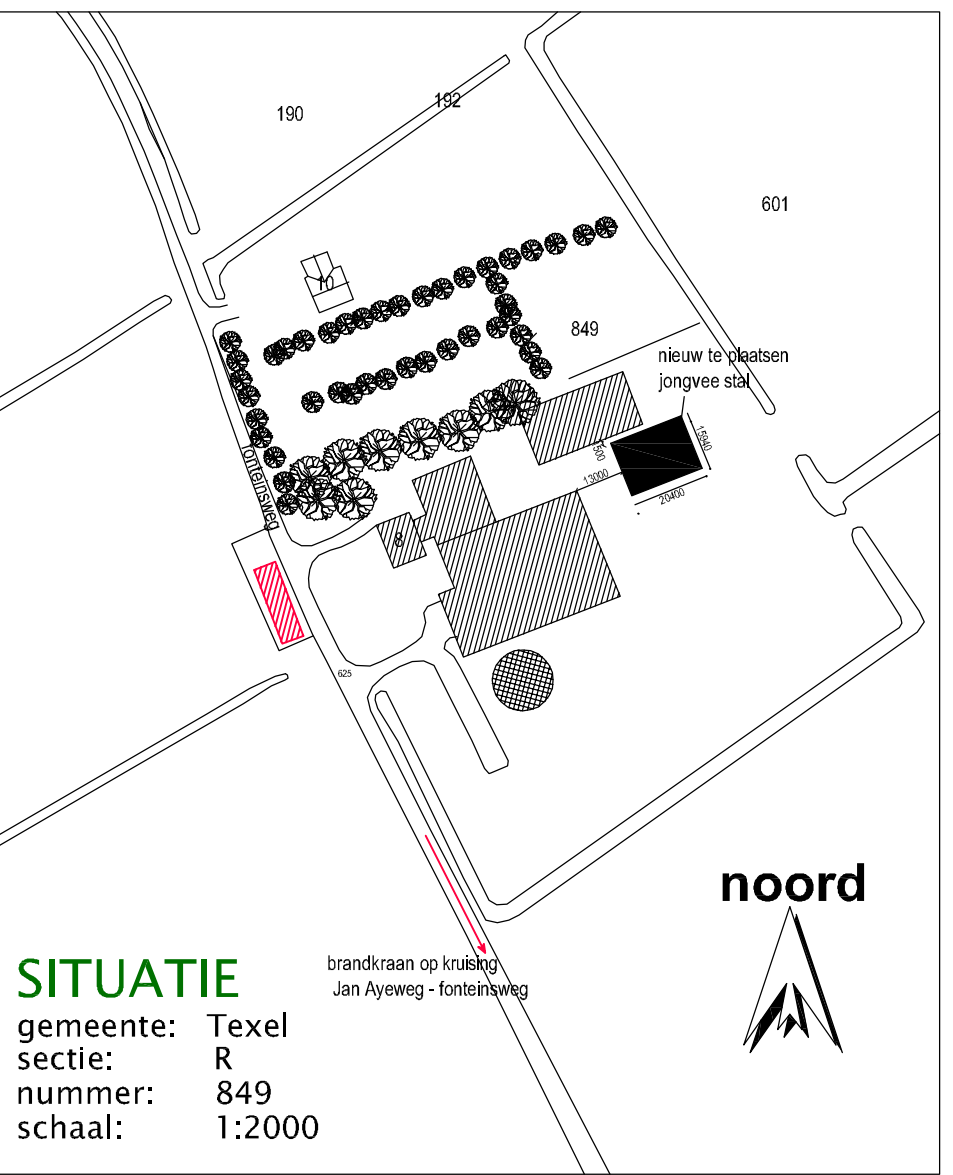

rapporten en berekeningen aan gemeente
overleggen 3weken voor aanvang bouw
werkzaamheden
aan de tekening kunnen geen rechten worden verleend.
deze tekening is alleen voor de aanvraag van de vergunning.
staalconstructie berekening aante leveren door staal leverancier
MAATVOERING IN HET WERK CONTROLLEREN