


BEHOORT BIJ WIJZIGINGSPROCEDURE art. 3.6, lid 1, sub a Wro, VOOR HET PERCEEL,
ZUID HAFTEL 26 DEN BURG

Schaal 1:1000

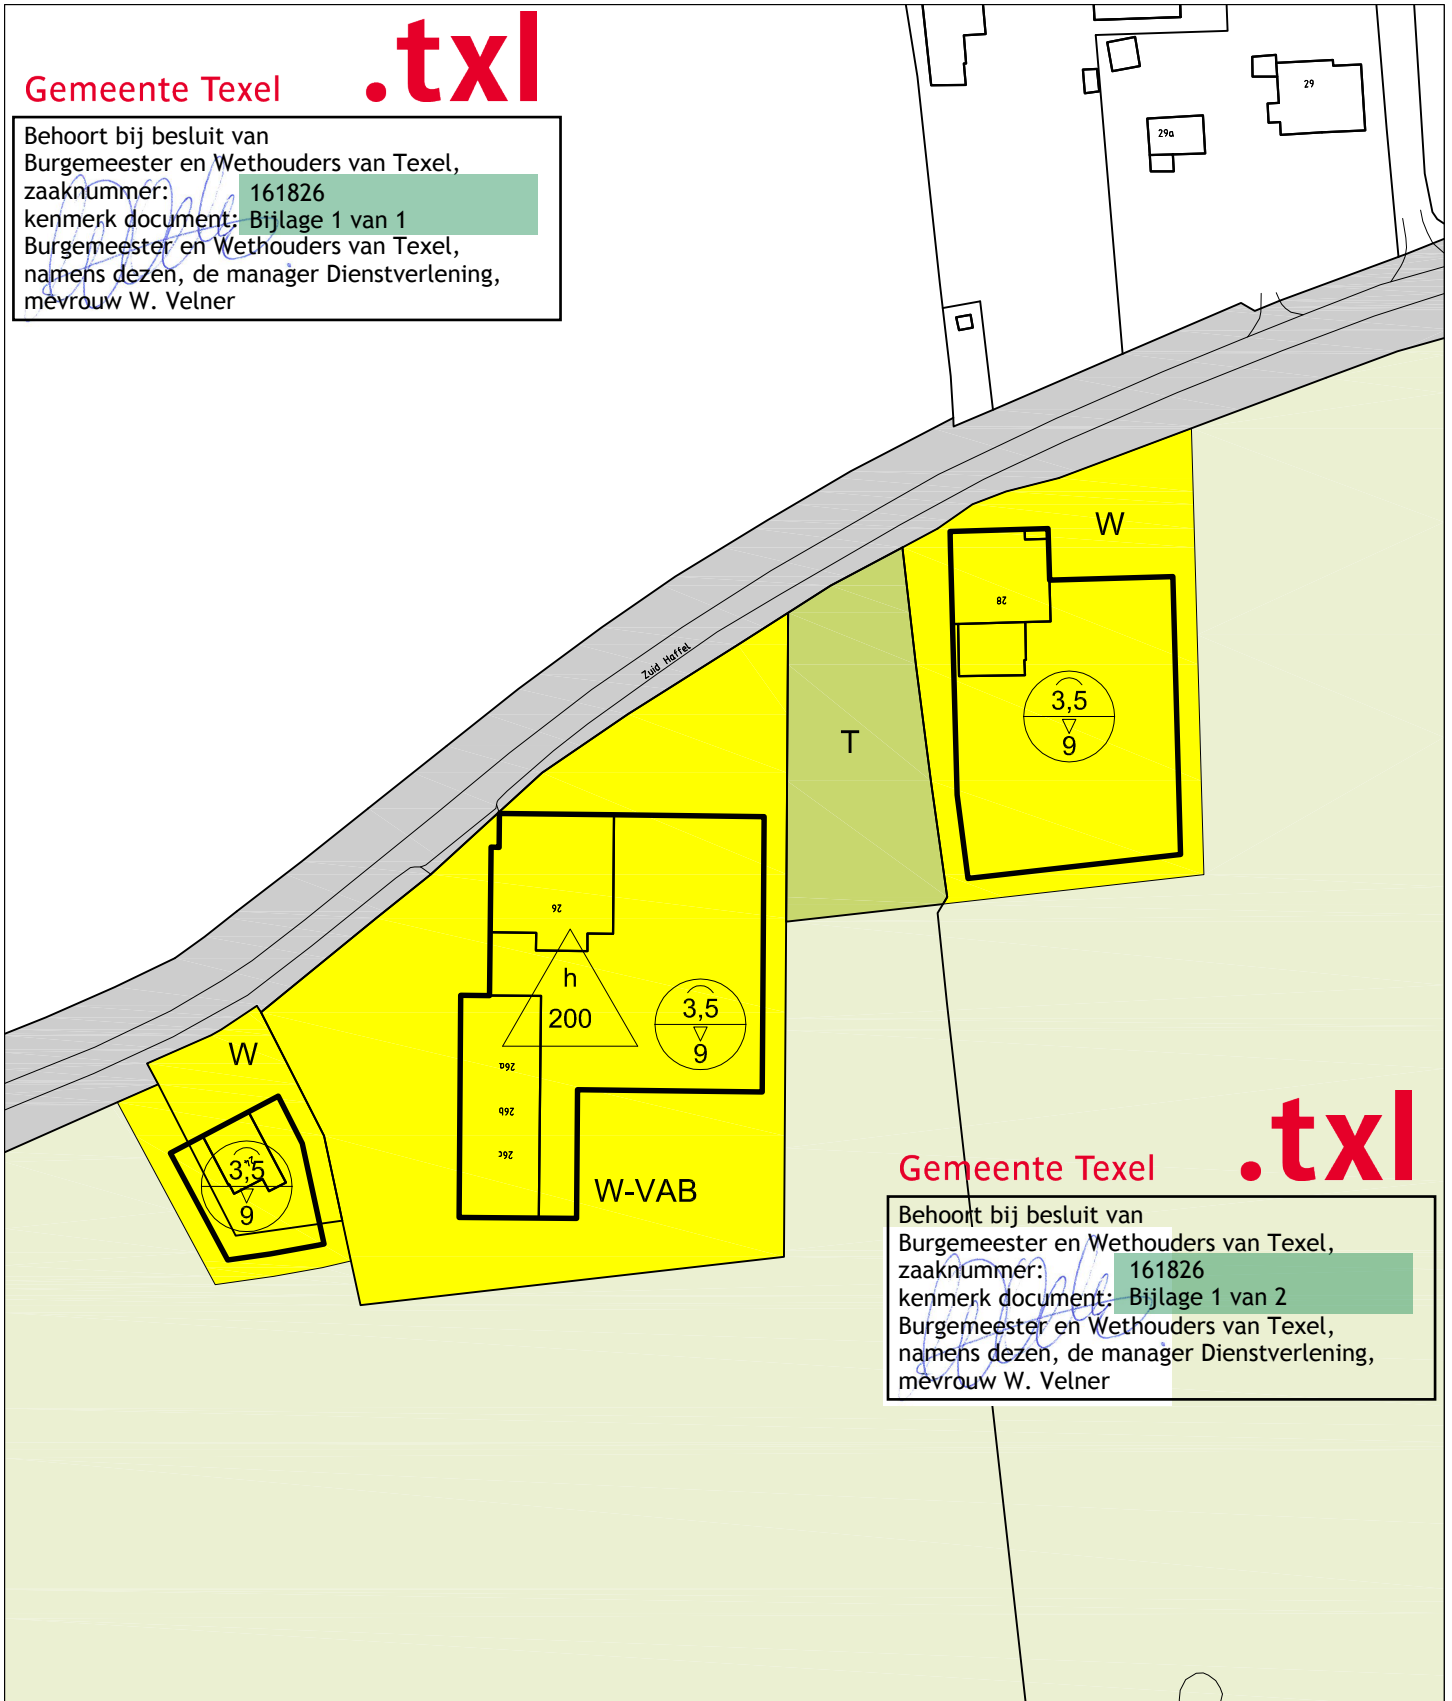

Behoort bij besluit van:

Burgemeester en Wethouders van Texel,

zaaknummer: 161826

kenmerk document: Bijlage 2 van 2

Burgemeester en Wethouders van Texel,
namens dezen, de manager Dienstverlening,
mevrouw W. Velner