

Nieuwlanderweg 28 Den Hoorn - Wijzigingsprocedure 'Wonen-Vab'


Bestemmingsplan Buitengebied - Kaart 01 Huidige kaart bestemmingsplan

A-ZP Agrarisch - Zeepolders

(e) erf

ad
2 maatvoering wonen


Schaal 1:1000

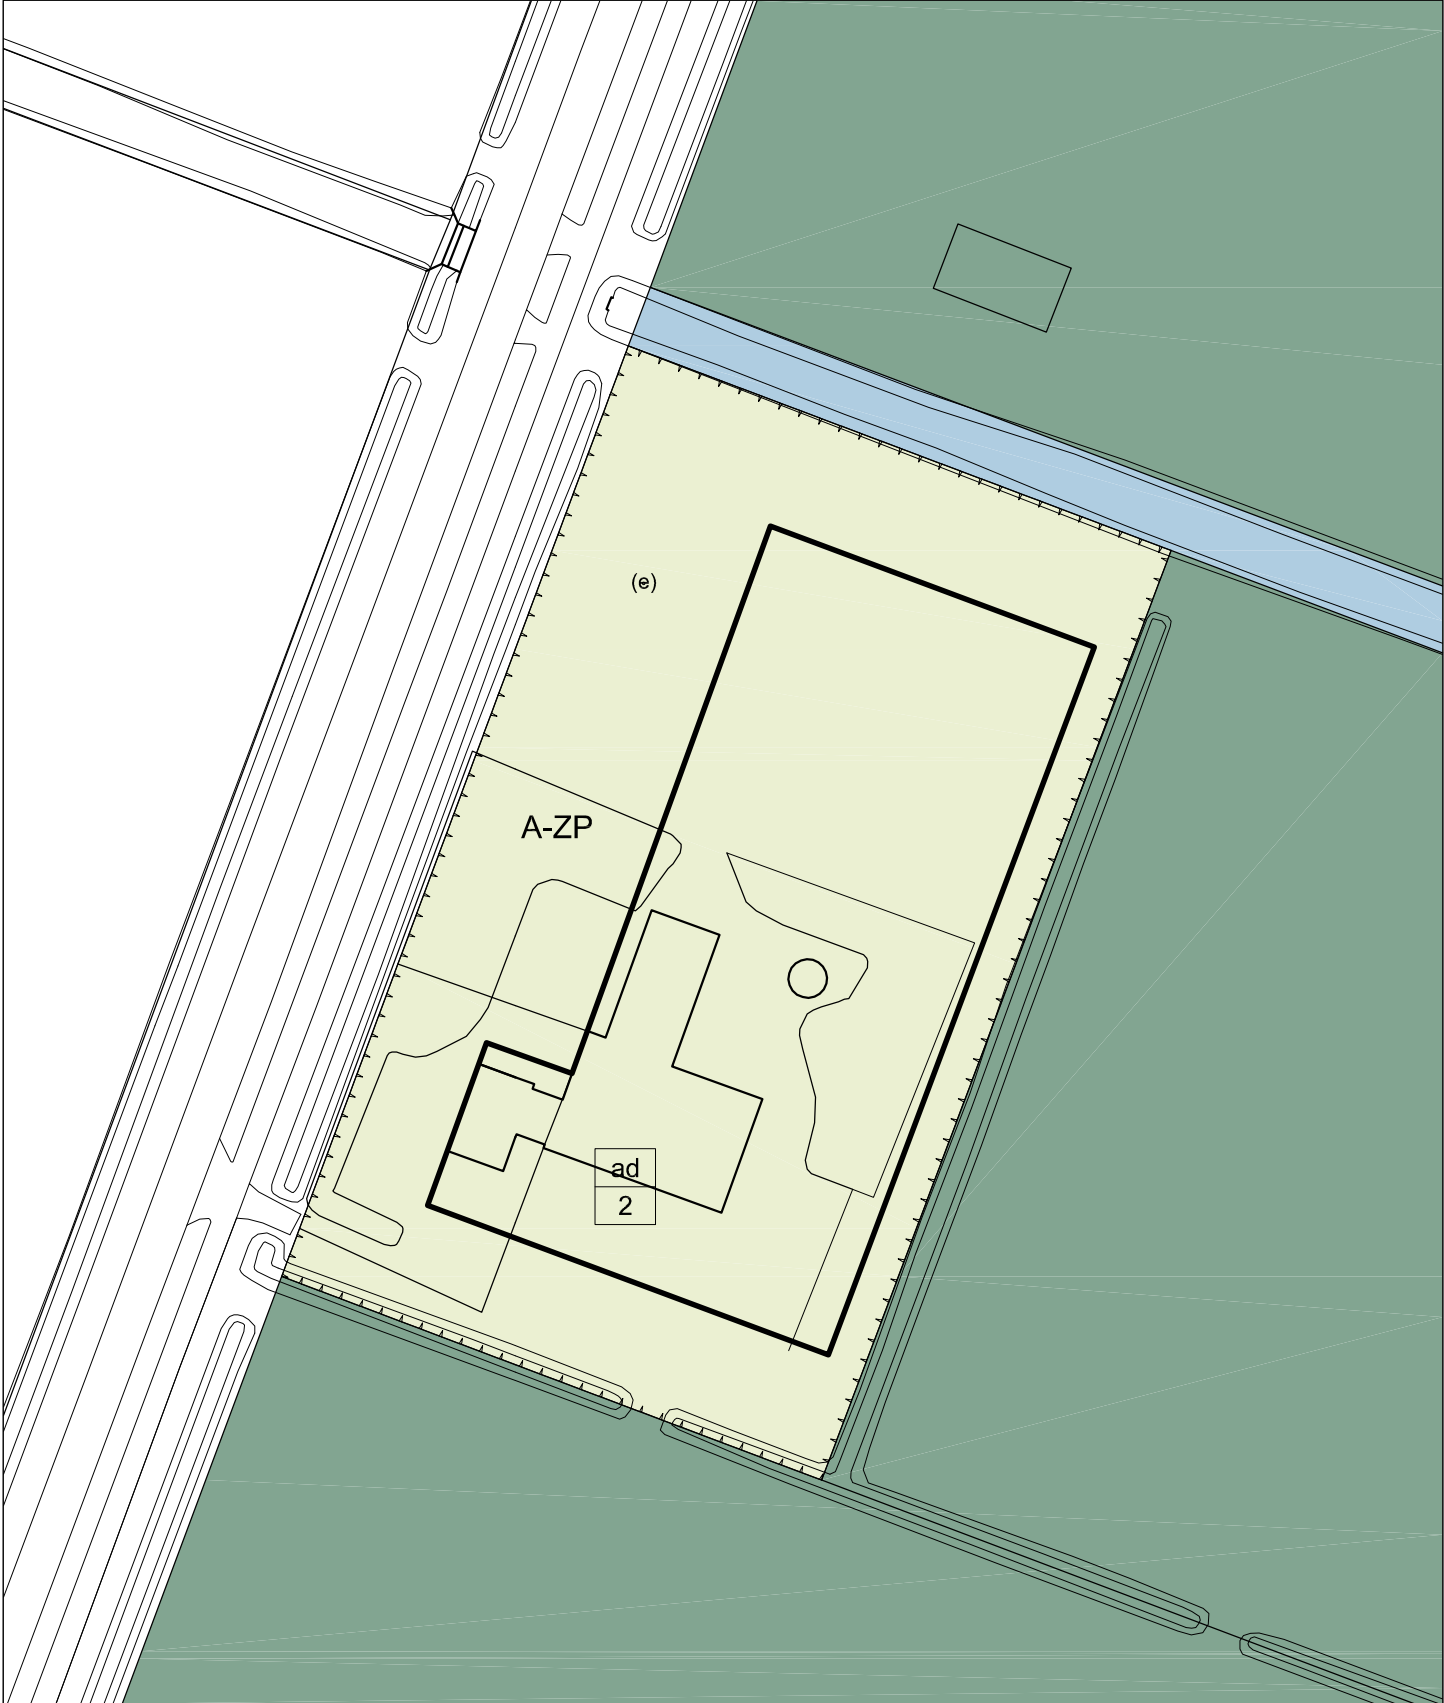

Nieuwlanderweg 28 Den Hoorn - Wijzigingsprocedure 'Wonen-Vab'

Bestemmingsplan Buitengebied - Kaart 02 Nieuwe kaart bestemmingsplan

W-VAB

Wonen-Vab



maximum bebouwd oppervlak (m2)

T

Tuin



maximale goot- en bouwhoogte (m)



Schaal 1:1000

