


Fonteinsweg 8 Den Hoorn - Wijzigingsprocedure bouwvlak en erf
Bestemmingsplan Buitengebied - Kaart 01 Huidige kaart bestemmingsplan

A-OL Agrarisch - Oude Land

(e) erf

ad
2 maatvoering wonen


Schaal 1:1000

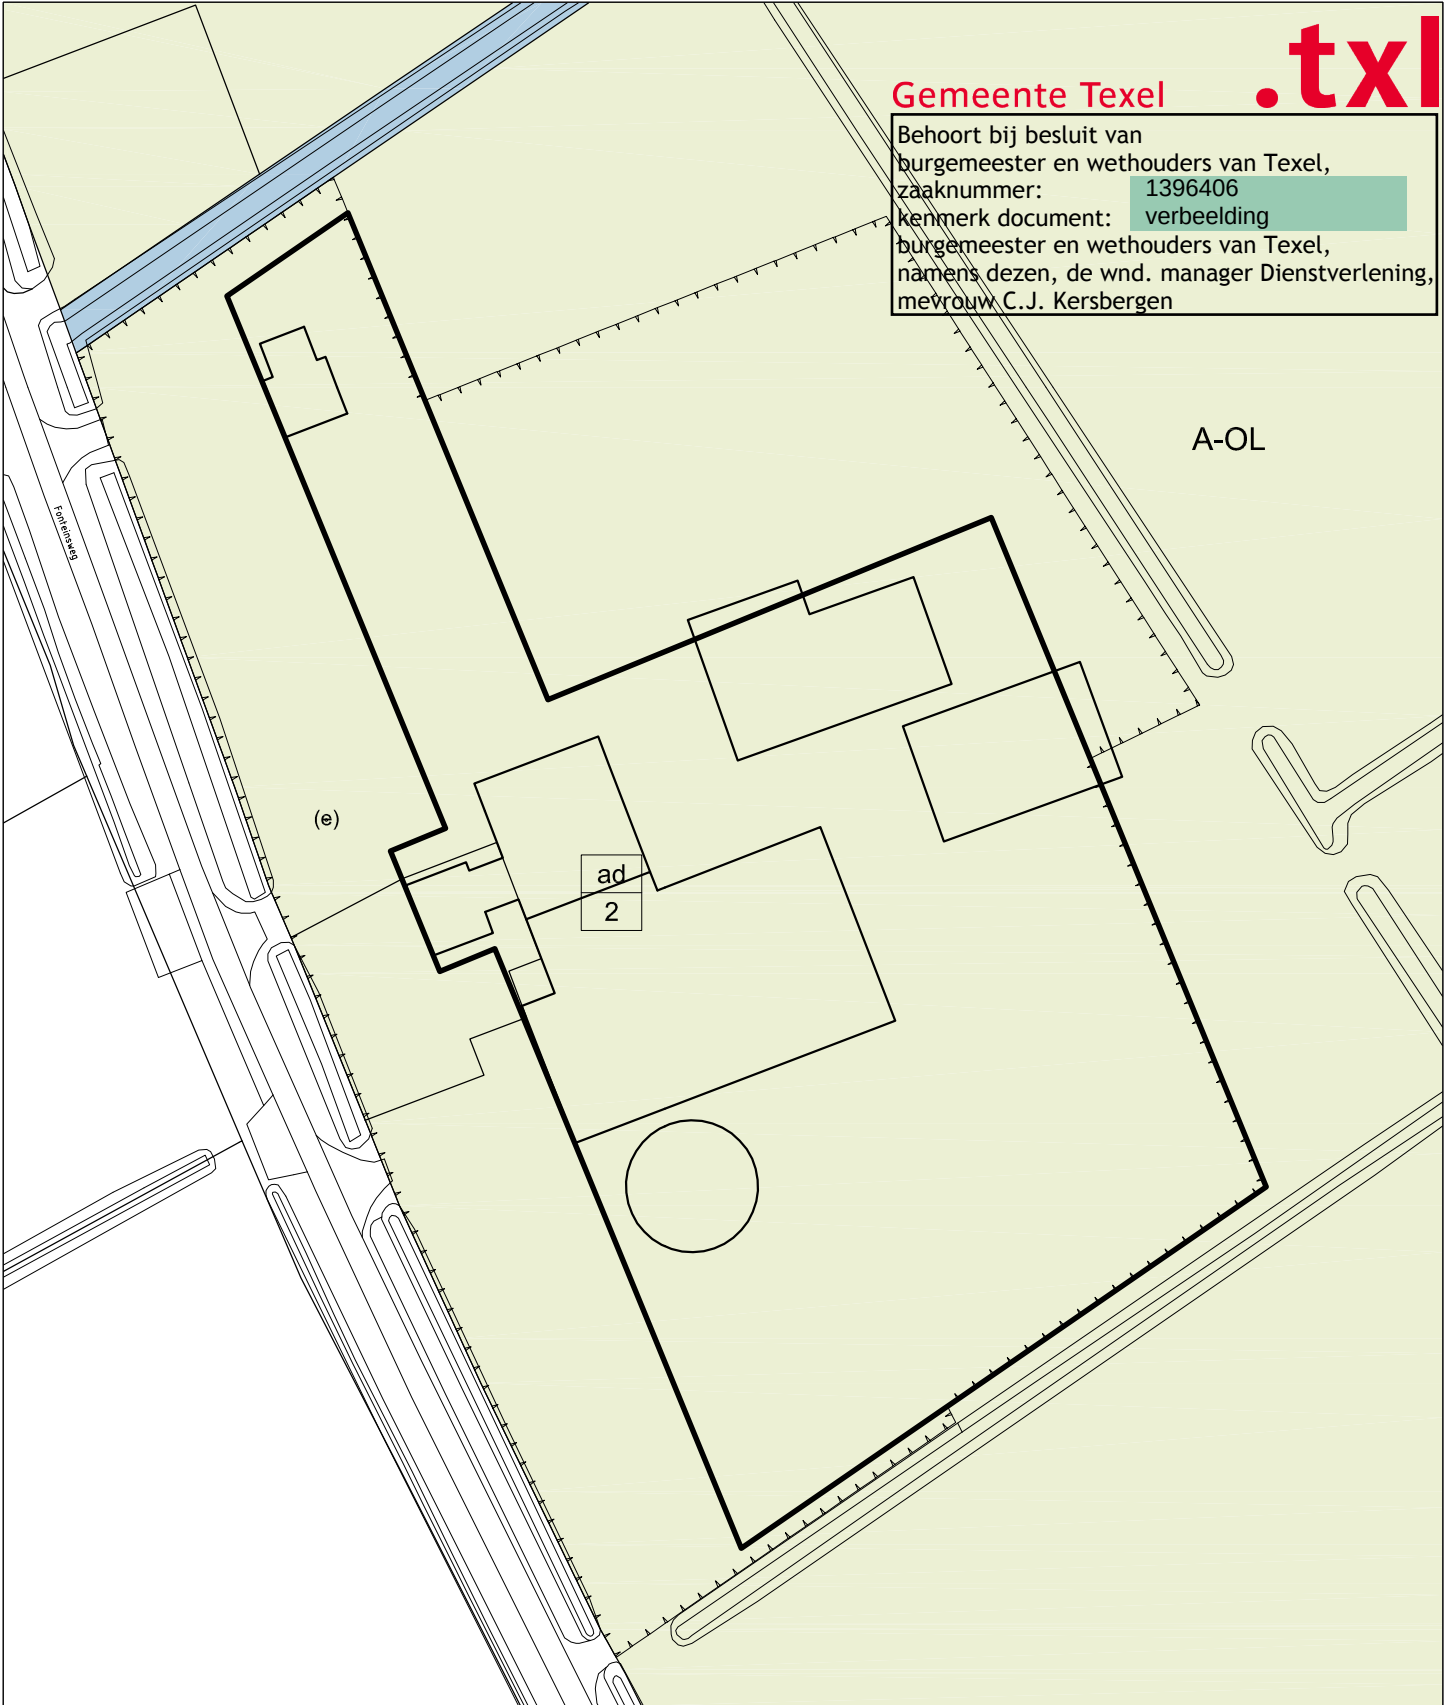

Fonteinsweg 8 Den Hoorn - Wijzigingsprocedure bouwvlak en erf
Bestemmingsplan Buitengebied - Kaart 02 Nieuwe kaart bestemmingsplan

A-OL Agrarisch - Oude Land

(e) erf

ad
2 maatvoering wonen

Schaal 1:1000

