


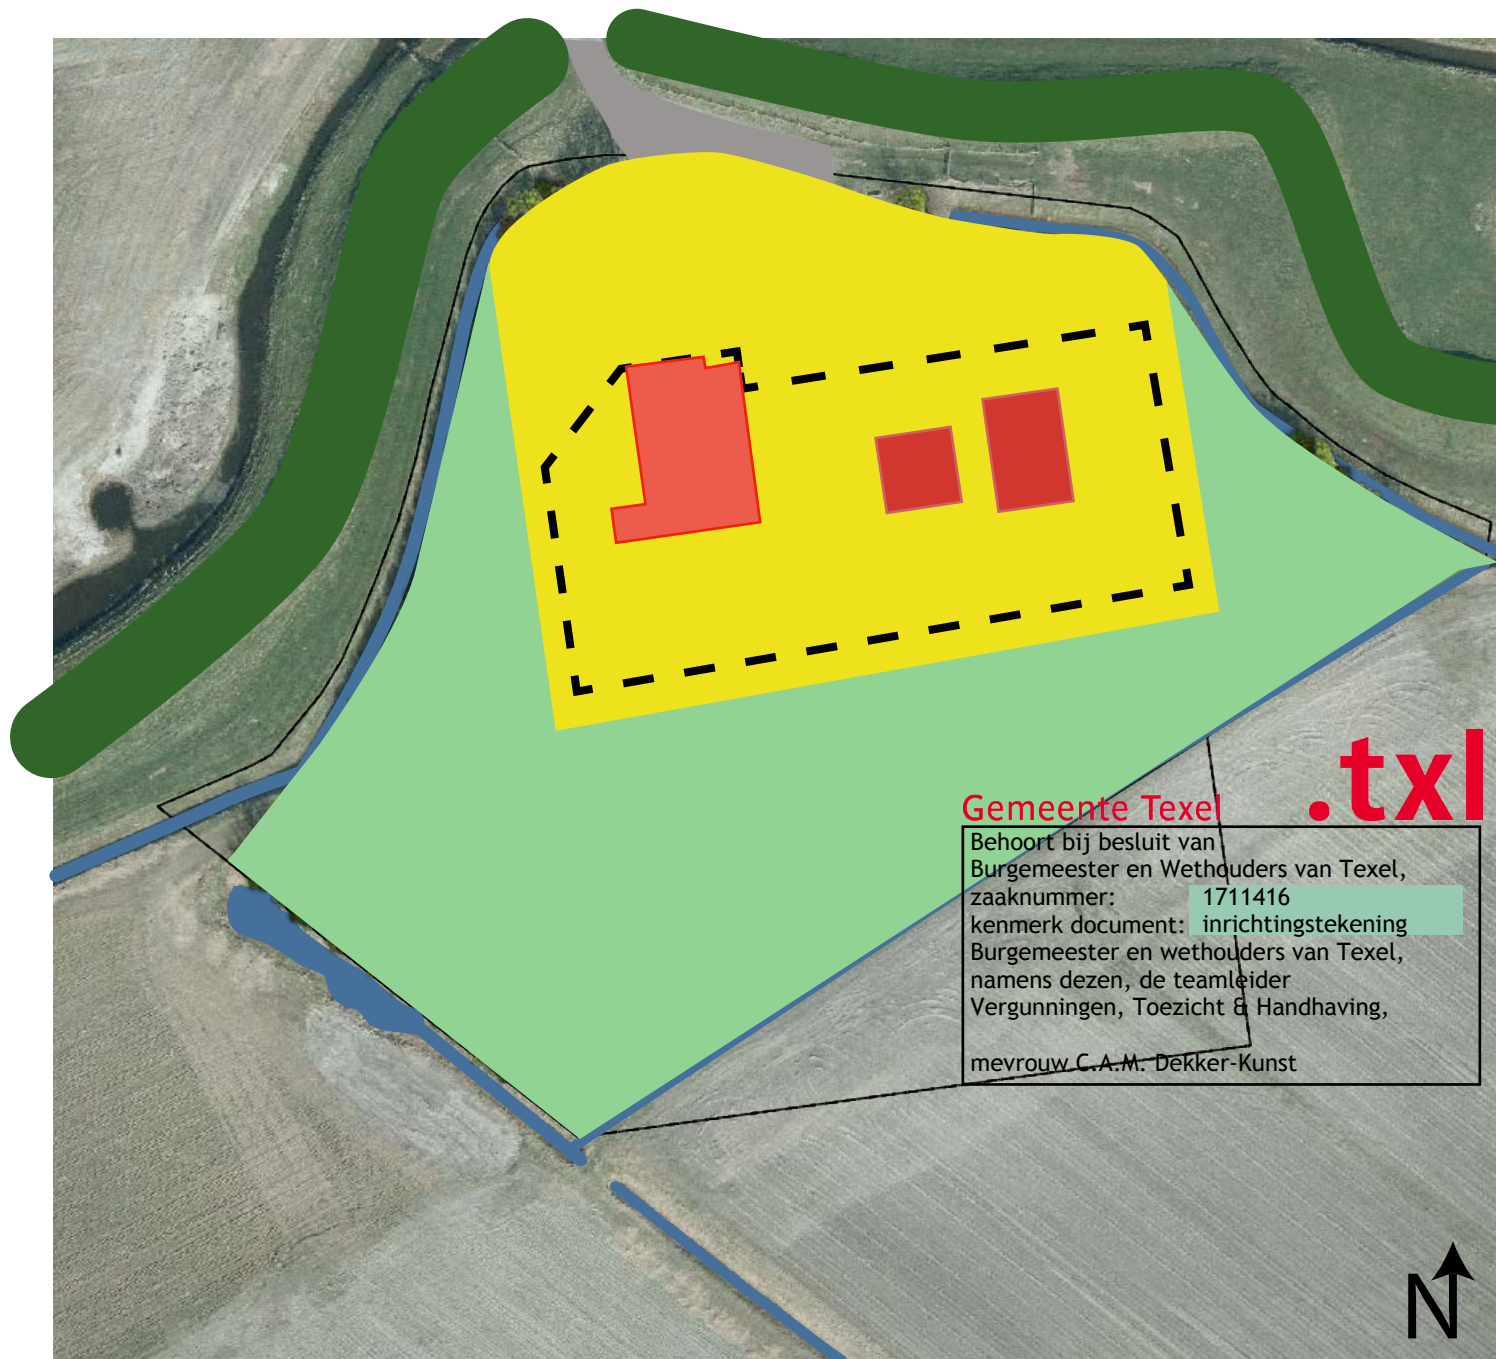

Legenda

- bebouwing bestaand
- bebouwing nieuw
- verharding
- ondergrond
- tuinwal
- dijk
- water
- zonnepanelen, bestaand
- bestaand agrarisch bouwvlak, met erf
- bouwvlak
- bestemmingsvlak wonen
- bestemmingsvlak wonen
- tuin bestemming

Schaal = 1 : 1000 10 m



Legenda

- bebouwing bestaand
- bebouwing nieuw
- verharding
- ondergrond
- tuinwal
- dijk
- water
- zonnepanelen, bestaand
- bestaand agrarisch bouwvlak, met erf
- bouwvlak
- bestemmingsvlak wonen
- bestemmingsvlak wonen
- tuin bestemming

Schaal = 1 : 1000 10 m



