


Kogerweg 141 Den Burg - Wijzigingsprocedure 'Bedrijf-Vab'
Bestemmingsplan Buitengebied - Kaart 01 Huidige kaart bestemmingsplan

A-OL Agrarisch - Oude Land

(e) erf

ad 2 maatvoering wonen

Schaal 1:1000

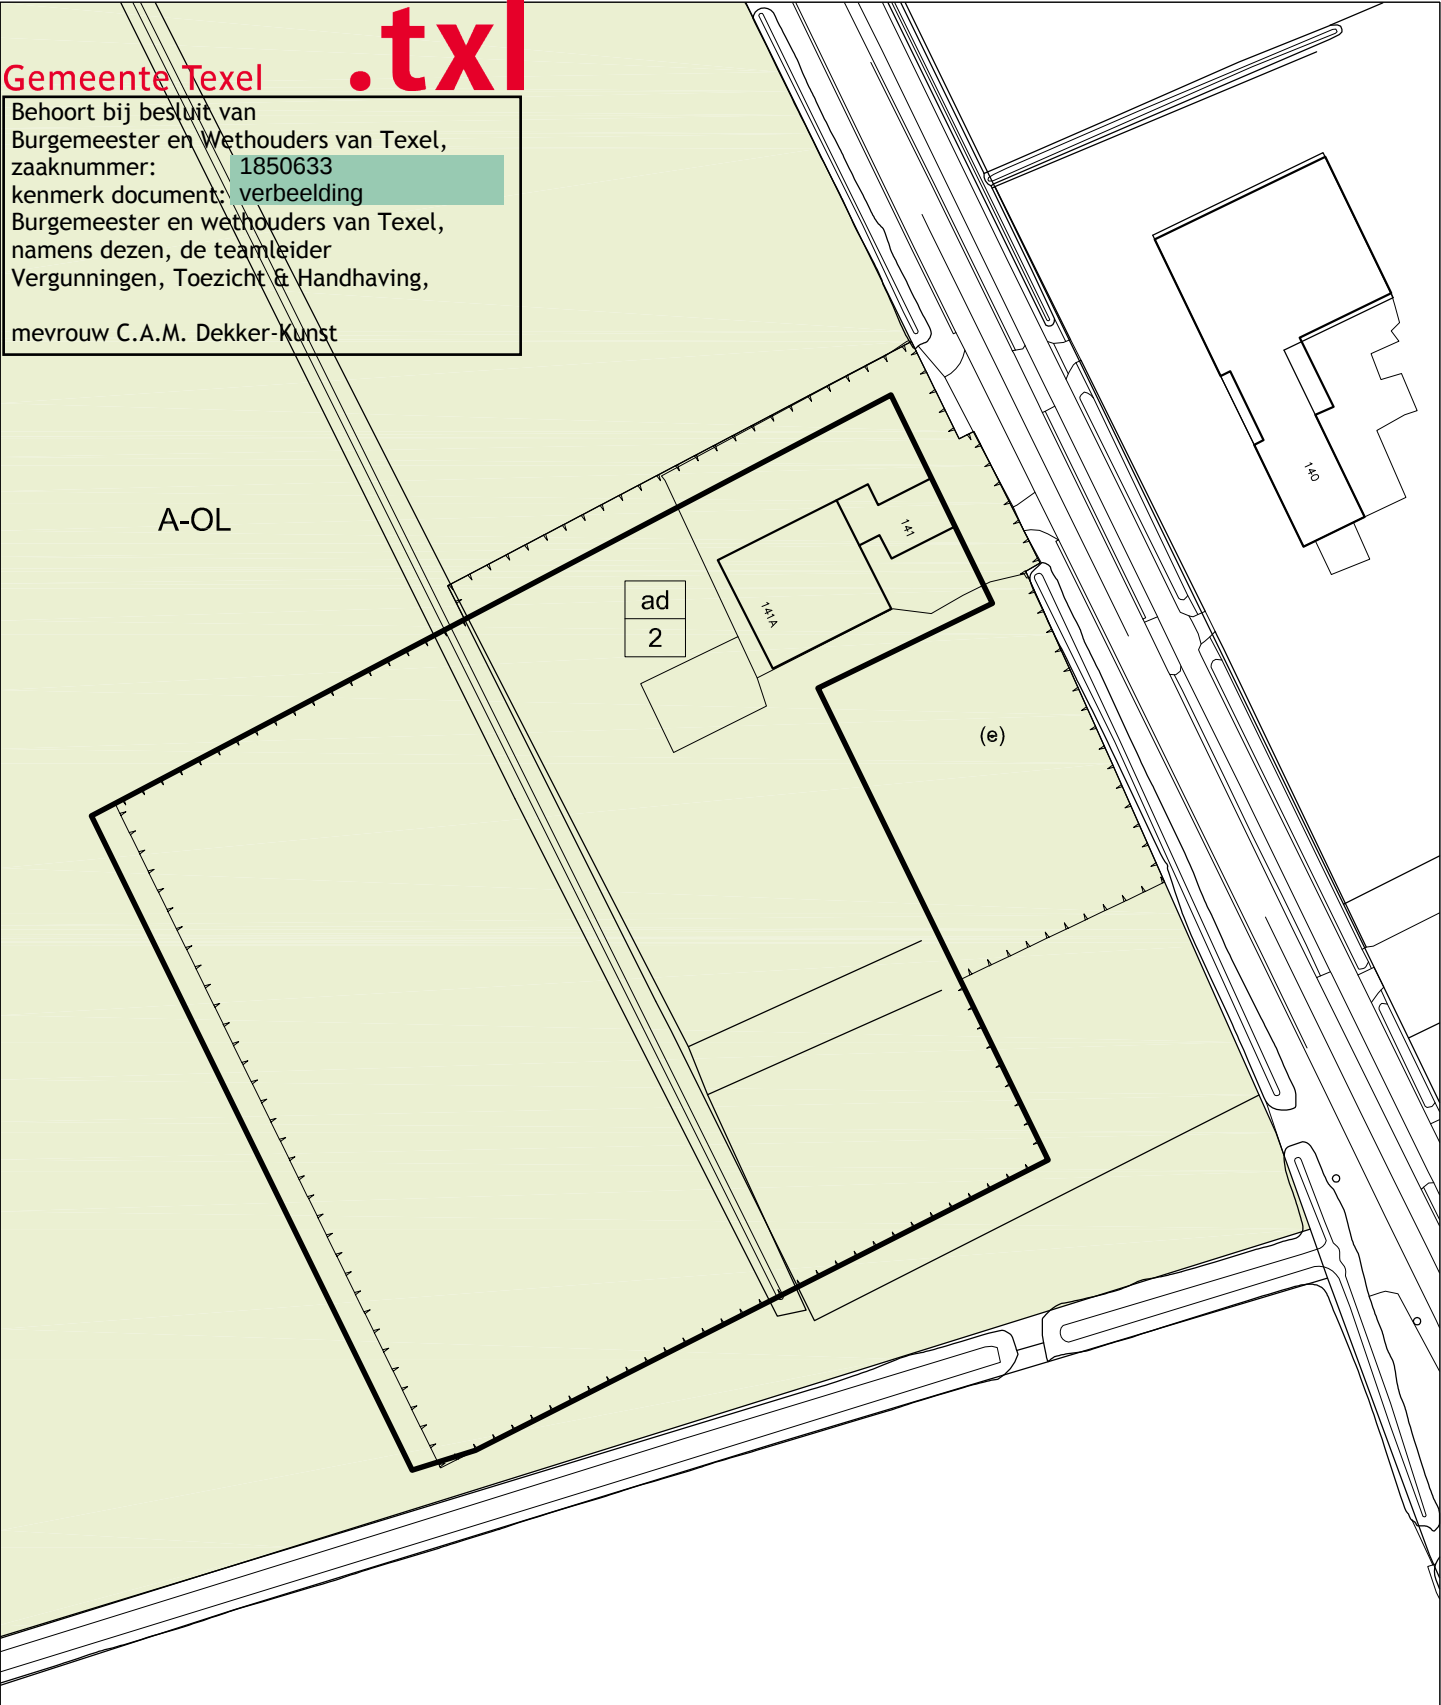

Kogerweg 141 Den Burg - Wijzigingsprocedure 'Bedrijf-Vab'

Bestemmingsplan Buitengebied - Kaart 02 Nieuwe kaart bestemmingsplan

B-VAB

Bedrijf - Vab

A-OL

Agrarisch - Oude Land

h

200

maximum bebouwd oppervlak (m2)

ad

2

maatvoering wonen

Schaal 1:1000

