


Situatie

Gemeente Texel .txl

Behoort bij besluit van
Burgemeester en Wethouders van Texel,
zaaknummer: 2584261
kenmerk document: inrichtingstekening
Burgemeester en wethouders van Texel,
namens dezen, de teamleider
Vergunningen, Toezicht & Handhaving,
mevrouw C.A.M. Dekker-Kunst

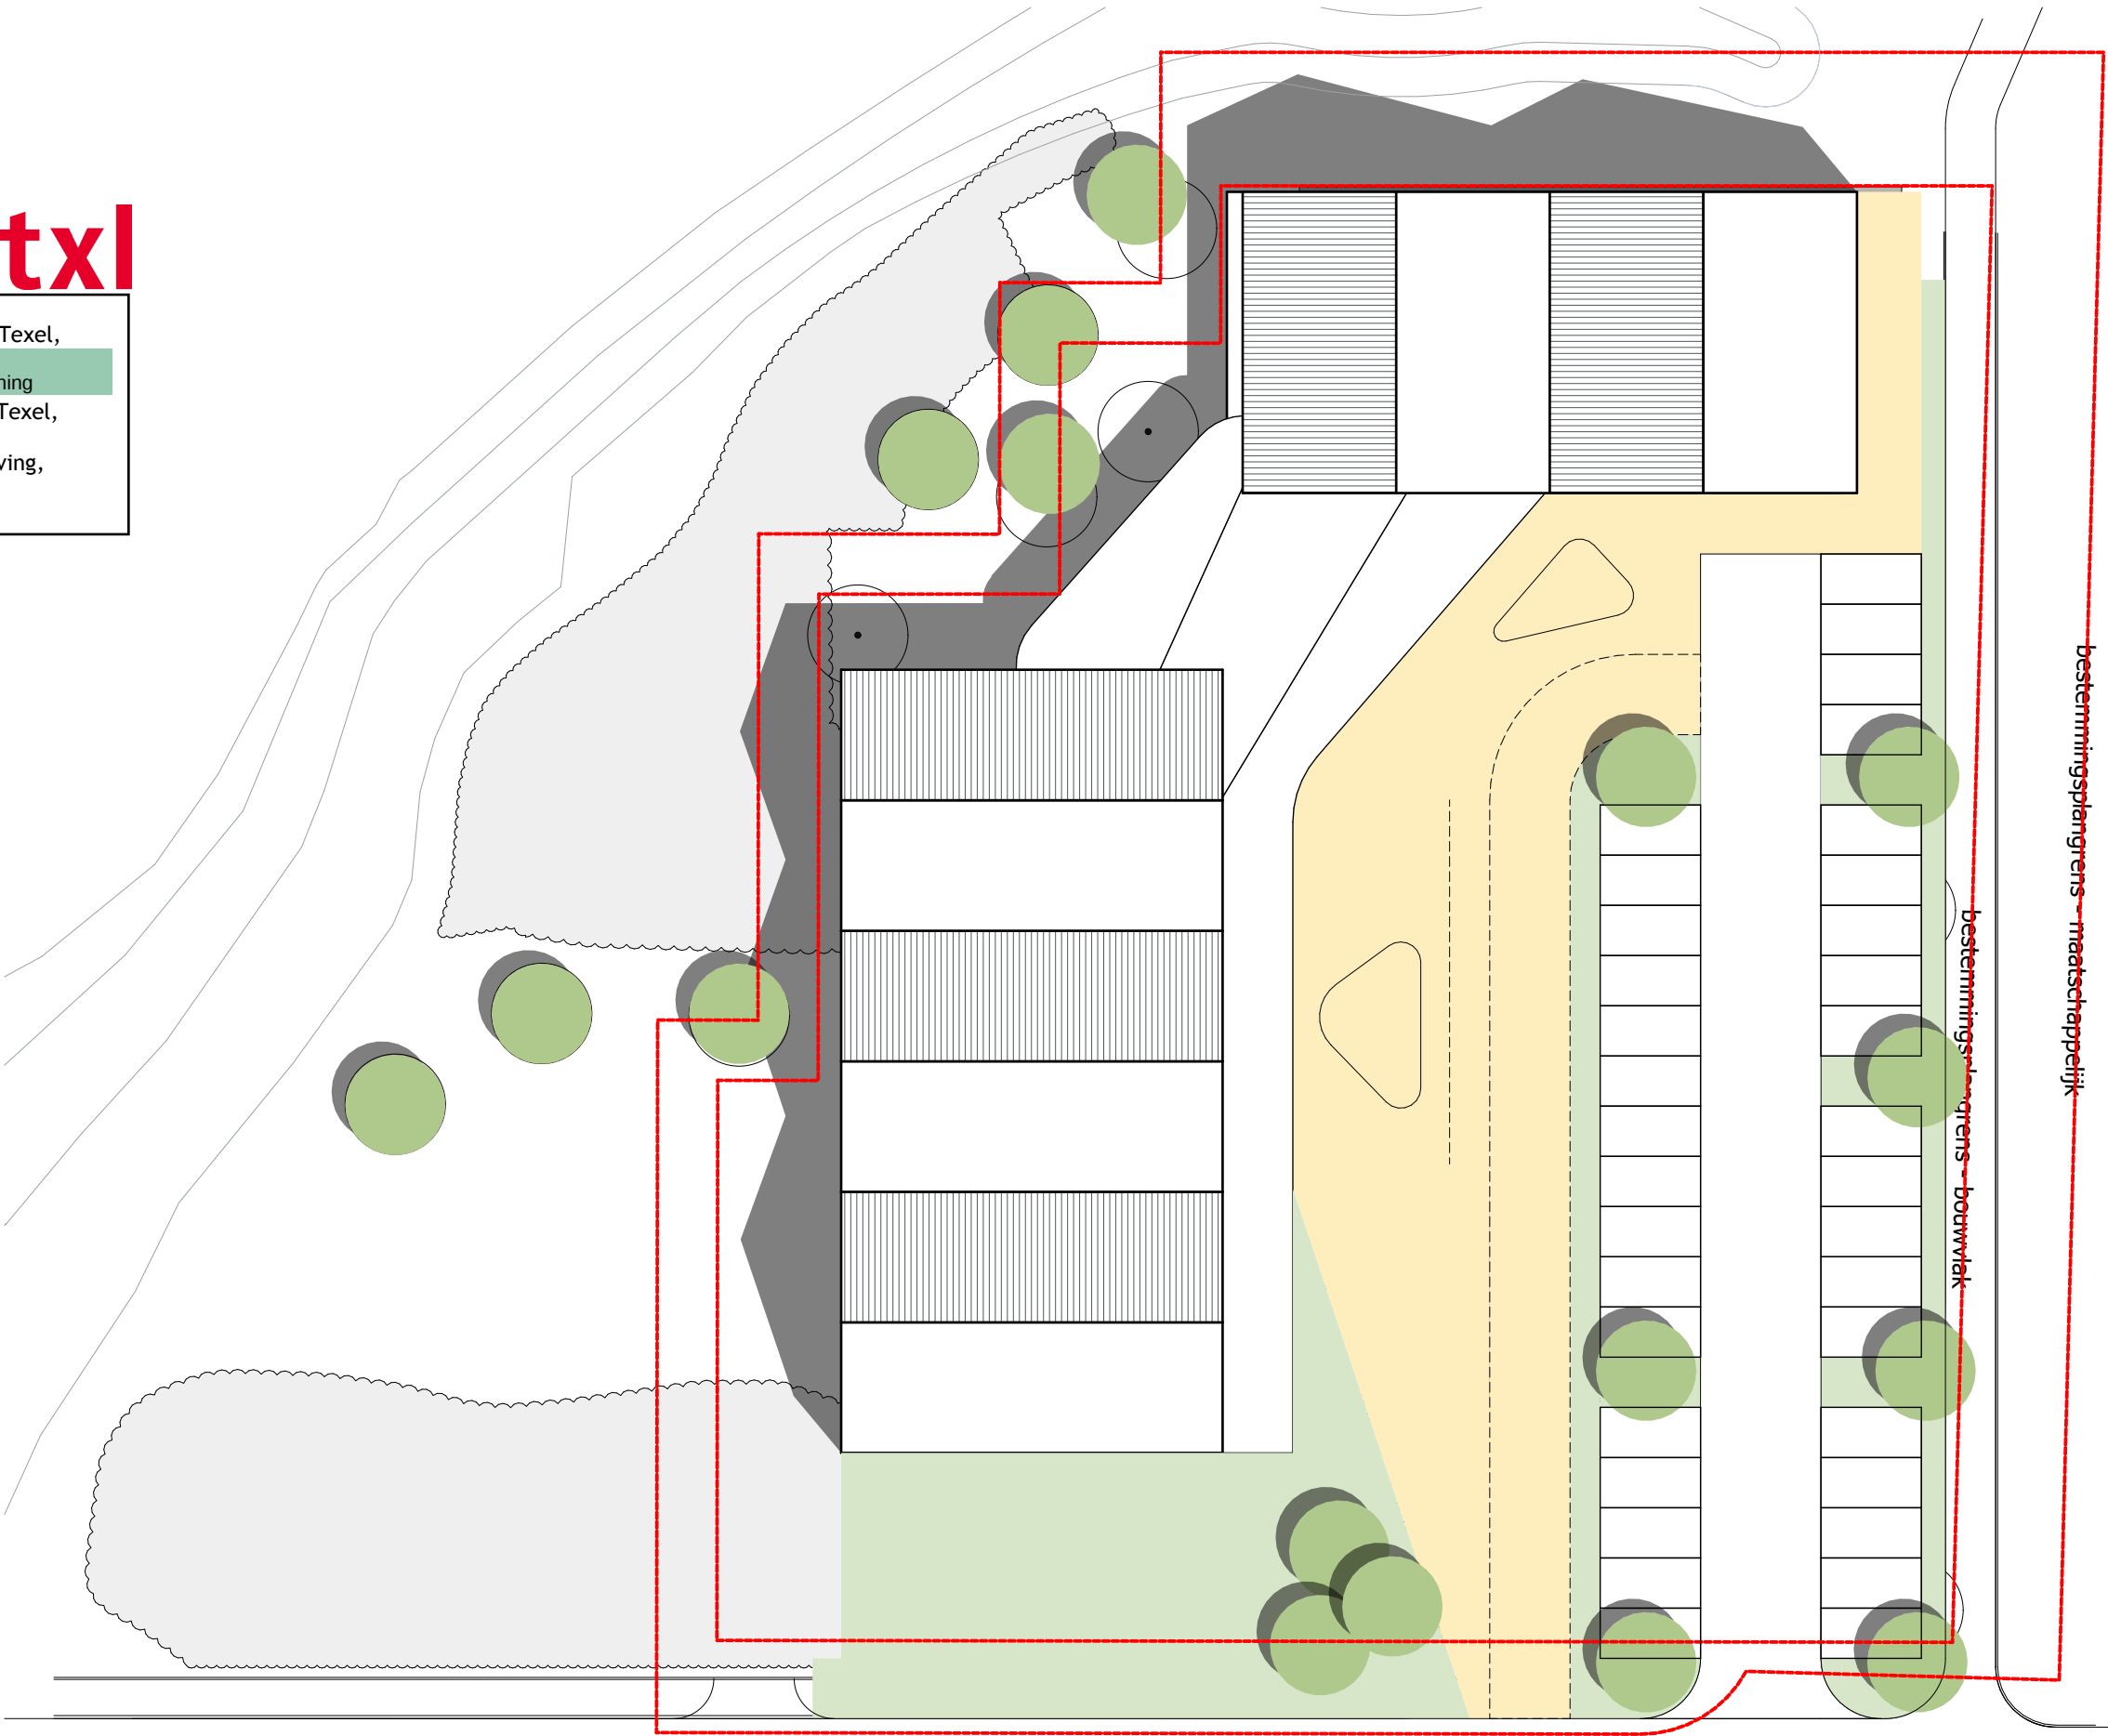

GEZONDHEIDSPLEIN TEXEL

STRUCTUURONTWERP

