


Schilderend 56 Den Burg - Wijzigingsprocedure

Bestemmingsplan Den Burg - Kaart 01 Huidige kaart bestemmingsplan

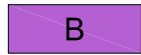

B

Bedrijf



maximale goot- en bouwhoogte (m)




bouwvlak



minimale en maximale dakhelling (graden)

****NB:** Dubbelbestemmingen en gebiedsaanduidingen die niet zijn weergegeven blijven wel van toepassing

Schaal 1:400

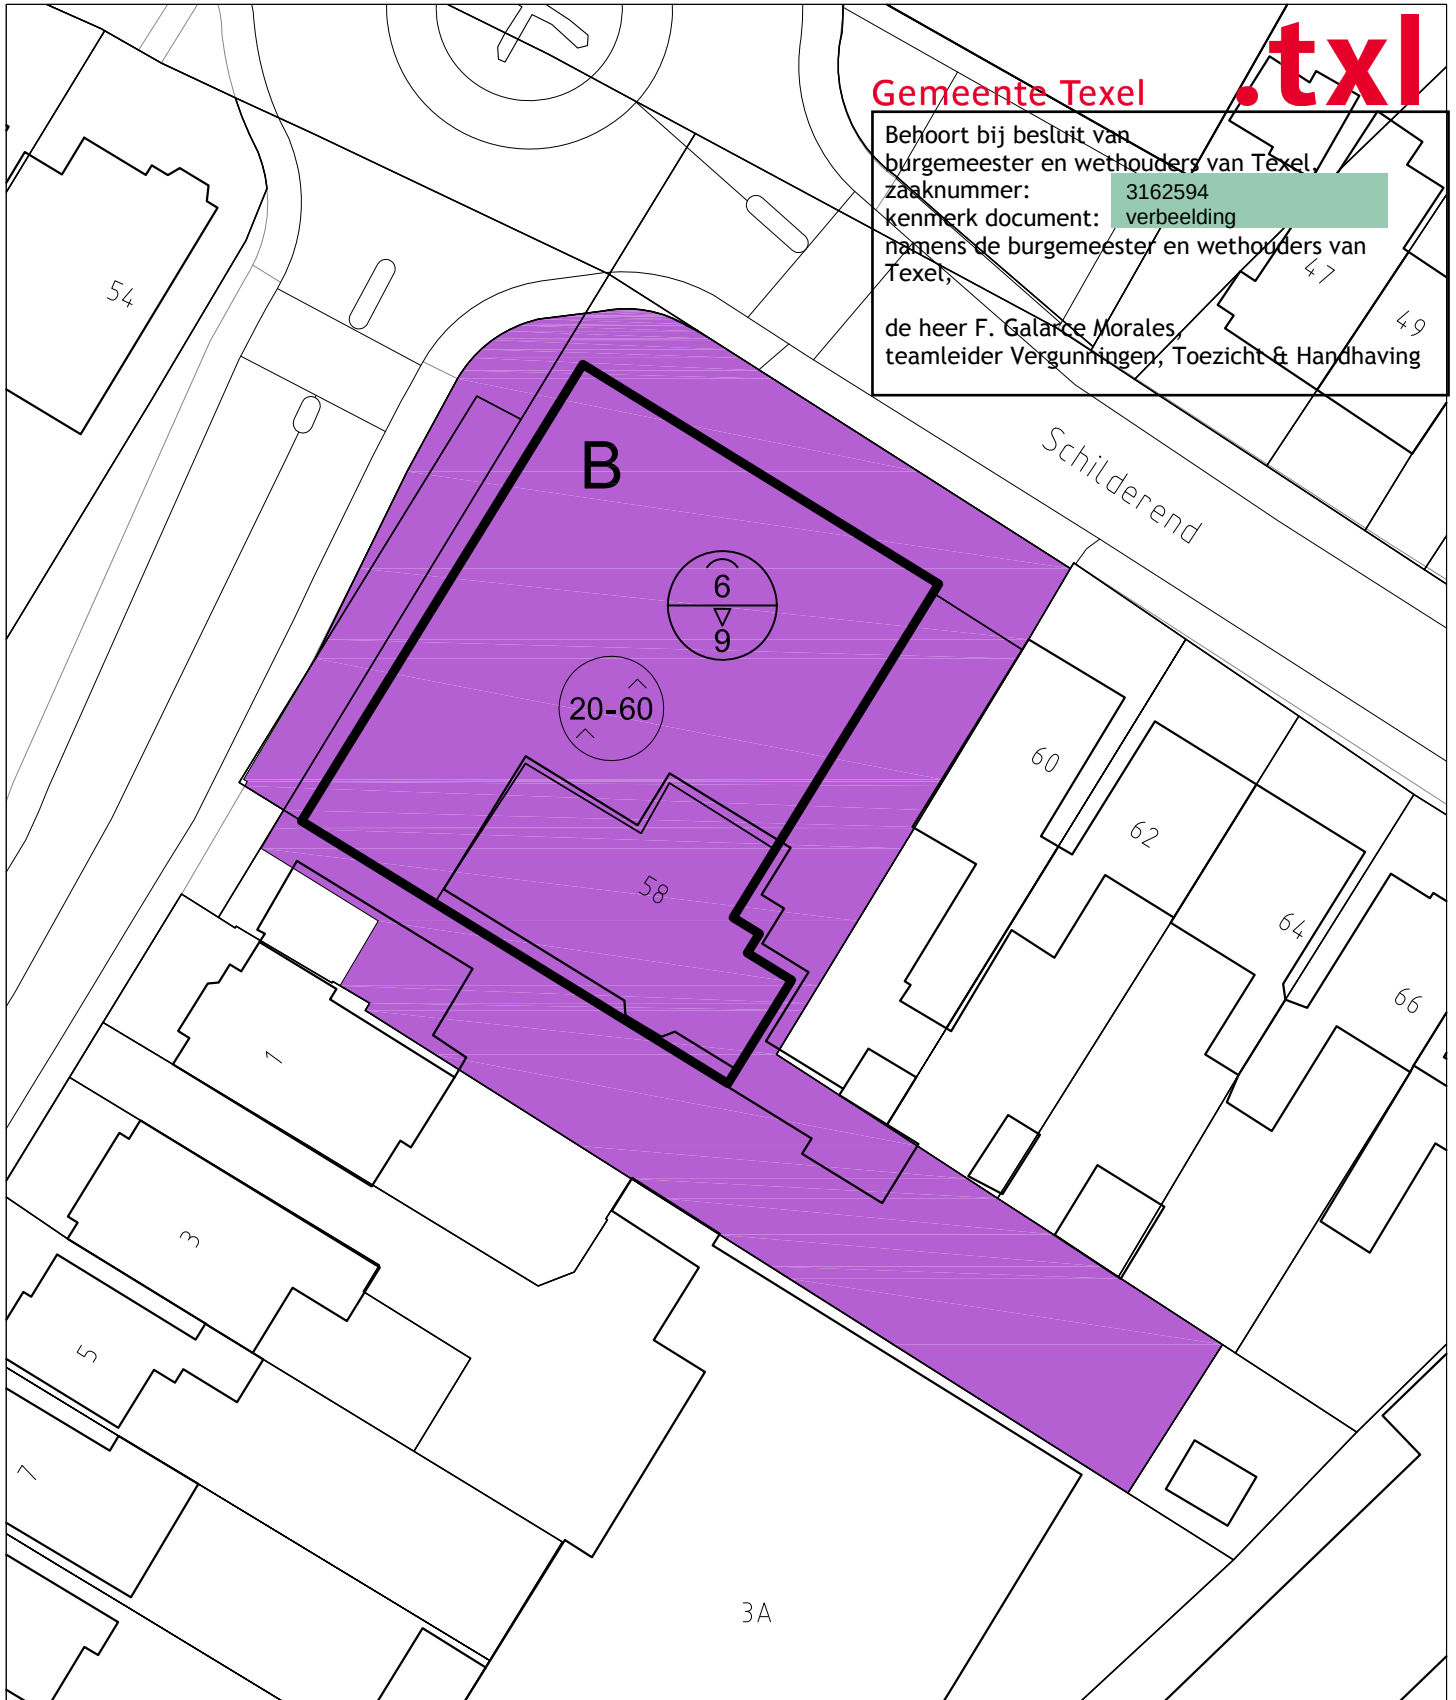

Schilderend 56 Den Burg - Wijzigingsprocedure
Bestemmingsplan Den Burg - Kaart 02 Nieuwe kaart bestemmingsplan

W-GS

Wonen - Gestapeld



maximale goot- en bouwhoogte (m)

W-L

Wonen - Lint



minimale en maximale dakhelling (graden)

**NB: Dubbelbestemmingen en gebiedsaanduidingen die niet zijn weergegeven blijven wel van toepassing

