





bestaande situatie

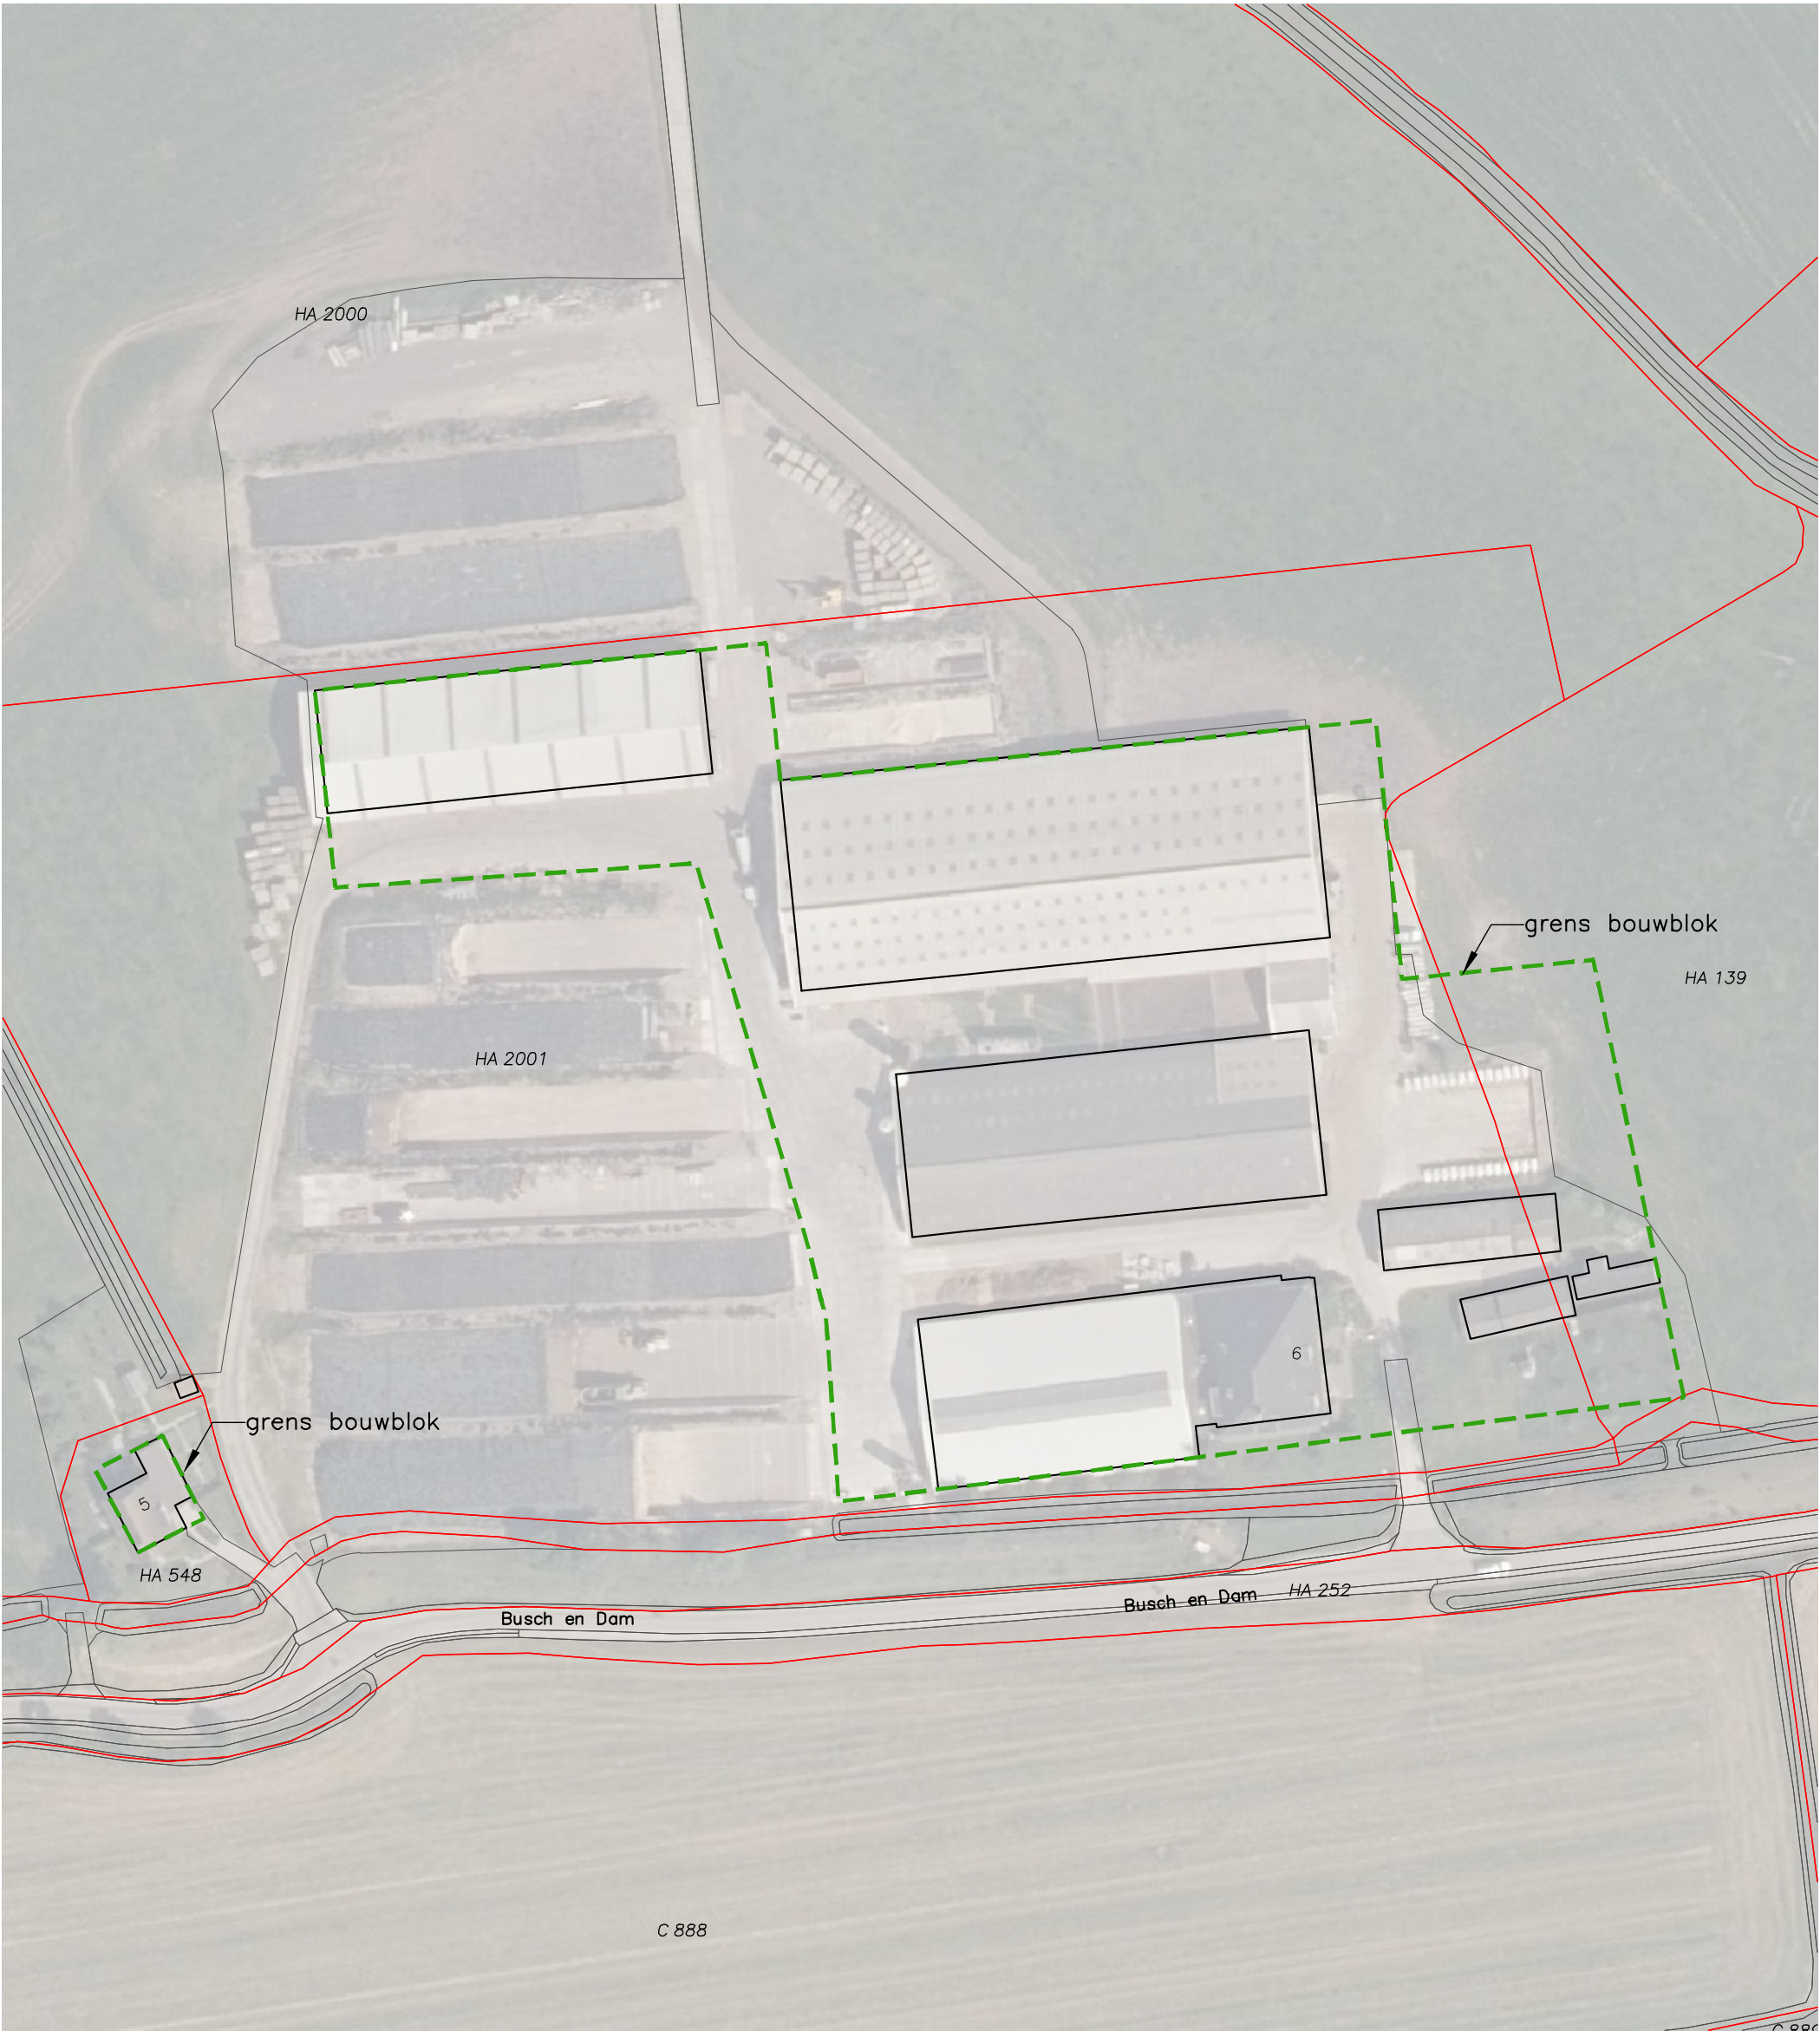

gewenste situatie

Legenda

- : bestaand bouwvlak
- : gewenst bouwvlak, oppervlakte totaal 20.000 m2
- : kuilopslag

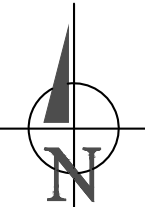

Situatie

Gemeente : Uitgeest
Sectie : HA
Nummer : 139, 2000, 2001
Schaal : 1 : 1000

Benaming:
Situatietekening
Bestaande en gewenste situatie

www.dlvadvies.nl
Schaal: 1 : 1000
Formaat: A2

Opdrachtgever:
V.O.F. Melkveehouderij Gijns
Busch en Dam 6
1911 MS Uitgeest
Telefoon: 075 - 6871374
Mobiel: 06 - 18443858
E-mail: gerland2@hotmail.com

DLV Advies
Postbus 686
9200 AR Drachten
Telefoon: 0512-748340
E-mail: info.bmt@dlvadvies.nl

Buwalocatie:
Busch en Dam 6
1911 MS Uitgeest

Projectleider: Dhr. L. Zuurbier
Telefoon: 06-30036994
E-mail: L.zuurbier@dlvadvies.nl

Datum: 02-11-2021 RD
Wijzigingen:
A E
B F
C G
D H

Klantnummer: 218845
Werknummer: B200726-91
Blad: S10

