




..... Kavelgrens  
 - - - - - Exploitatiegebied

**Legenda situatie**

■ = Verharding, 2306 m<sup>2</sup>  
 ■ = Open verharding, 29 m<sup>2</sup>  
 ■ = Groen, 1887 m<sup>2</sup>

Kaveloppervlakte, 4221 m<sup>2</sup>

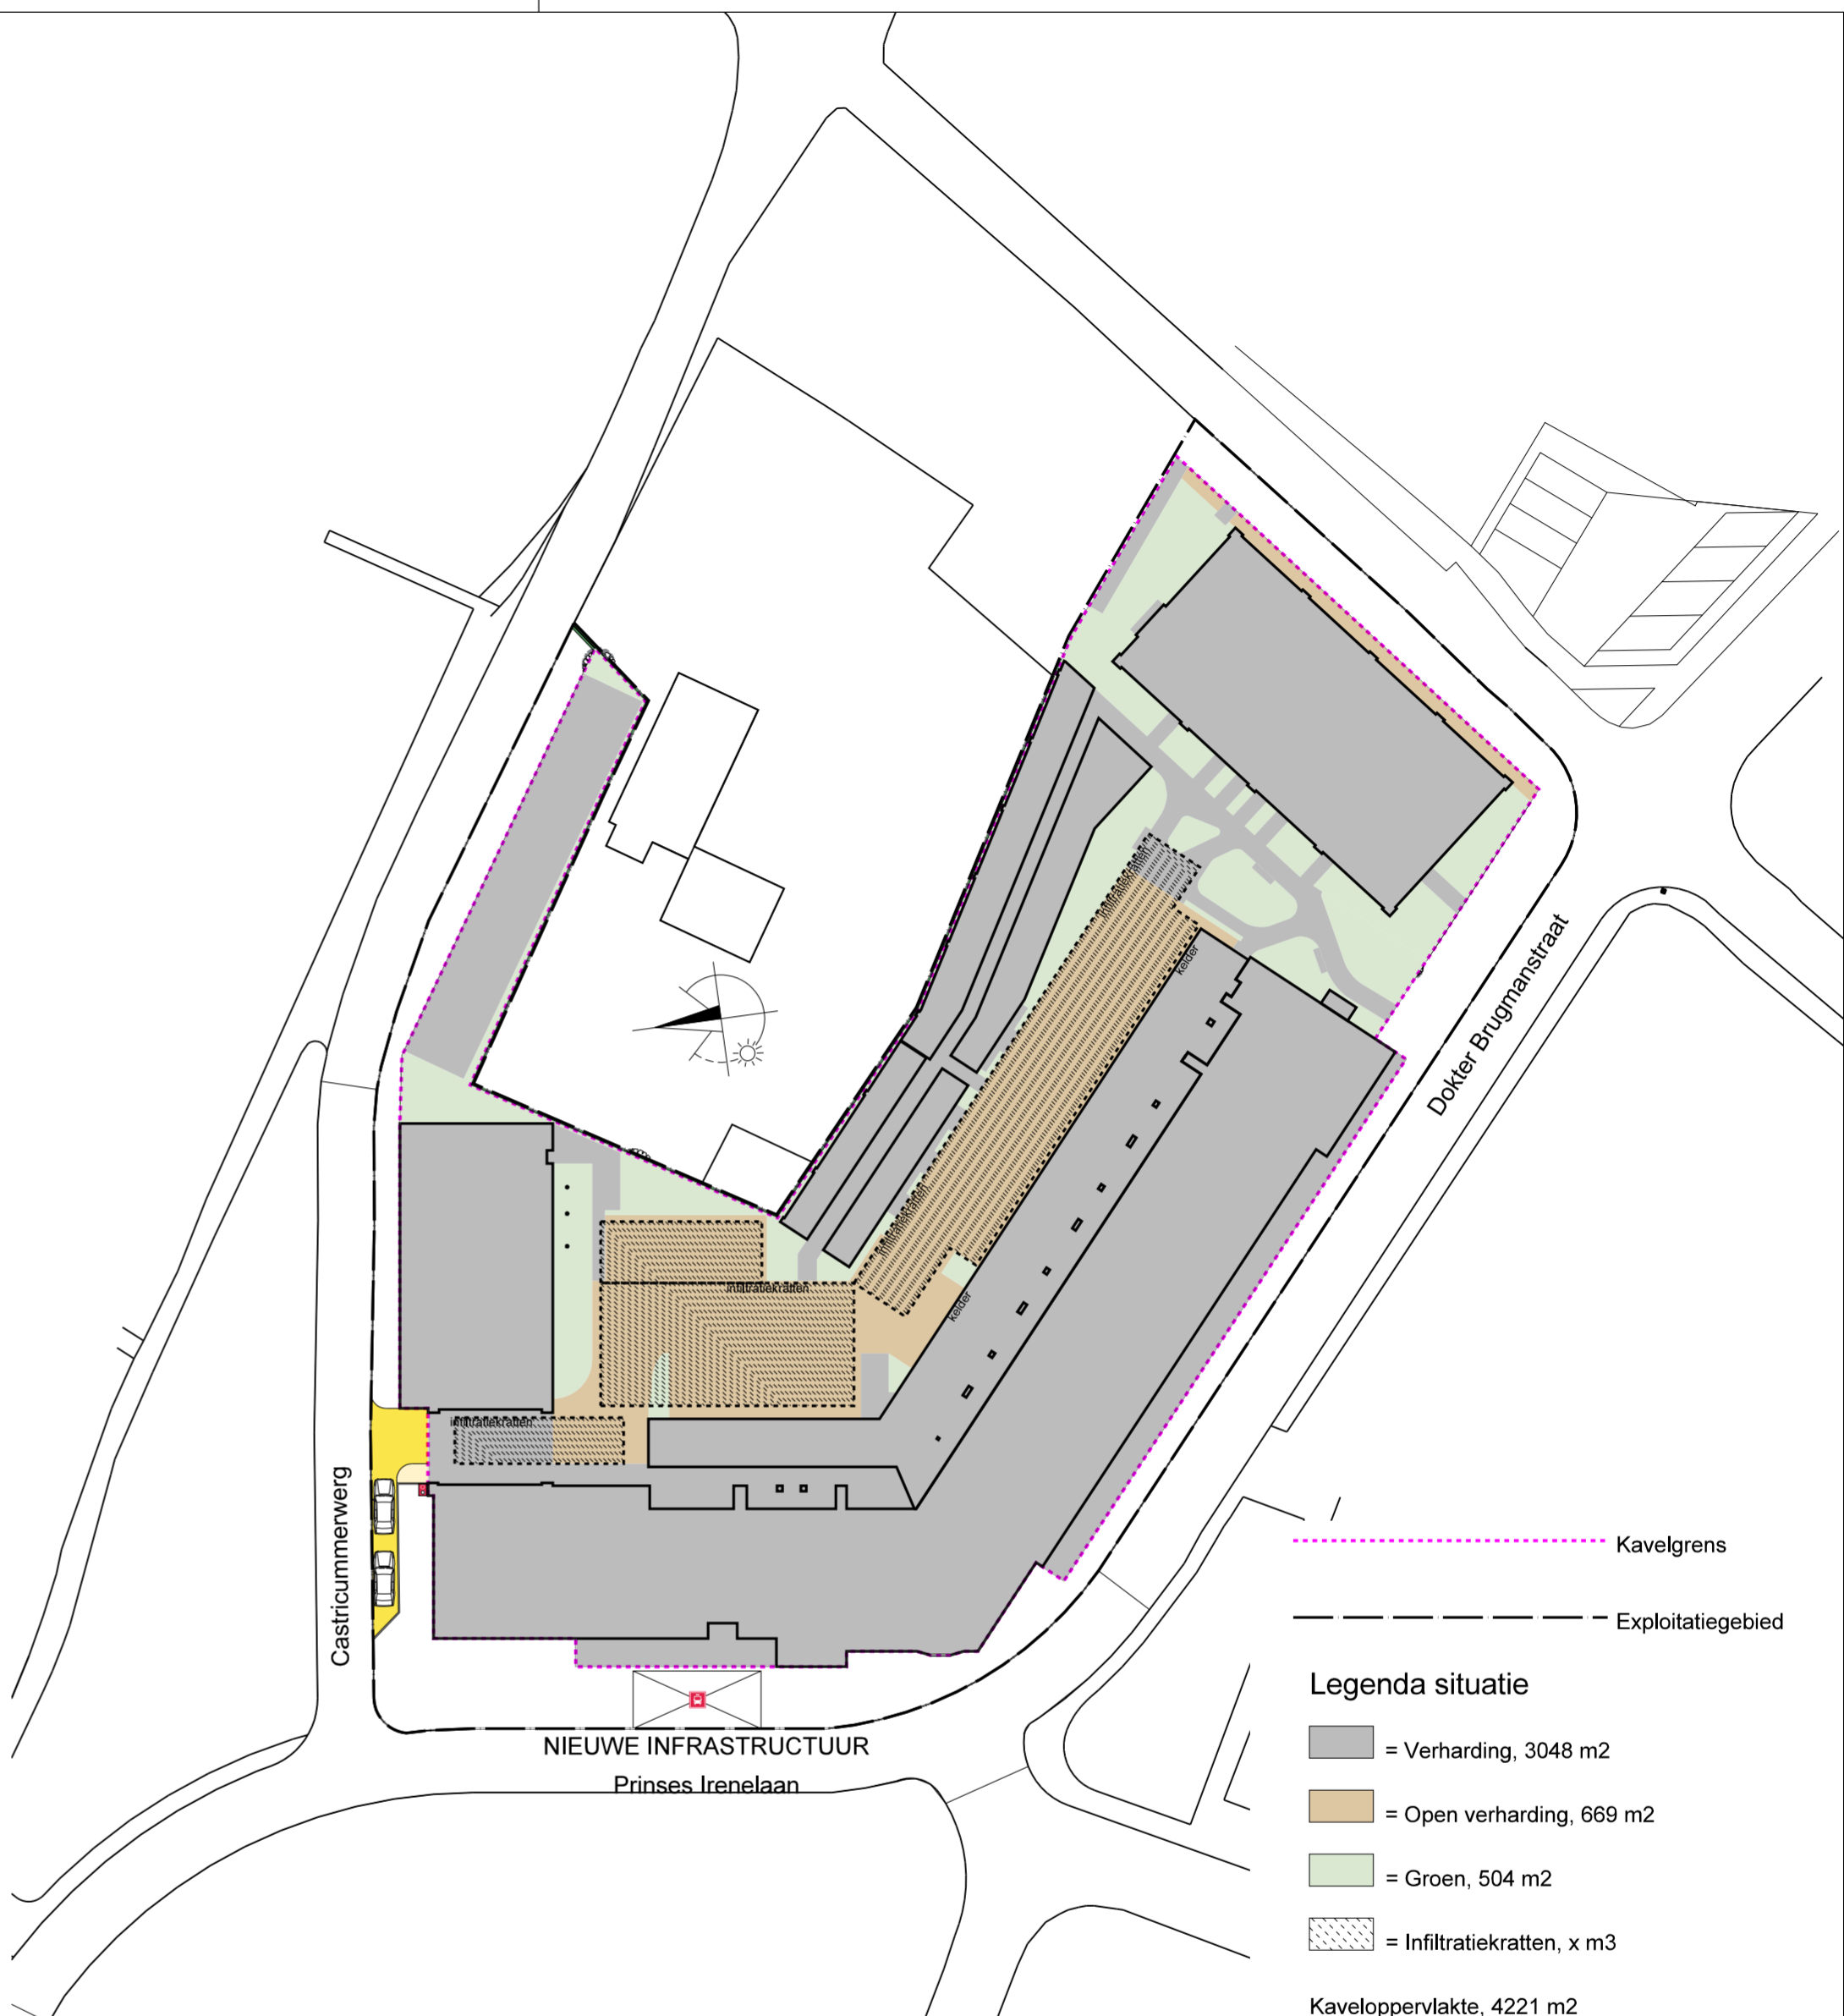

..... Kavelgrens  
 - - - - - Exploitatiegebied

**Legenda situatie**

■ = Verharding, 3048 m<sup>2</sup>  
 ■ = Open verharding, 669 m<sup>2</sup>  
 ■ = Groen, 504 m<sup>2</sup>  
 ■ = Infiltratiekratten, x m<sup>3</sup>

Kaveloppervlakte, 4221 m<sup>2</sup>

project	Molenhof	projectnr.	<b>3466.2</b>
	Deelplan 2 - Bibliotheeklocatie	fase	DO
opdrachtgever	M3 Projectontwikkeling B.V.	status	Concept
		getekend	CL
onderdeel	Situatie	tekeningnr.	<b>903</b>
tekening	Bestaand en nieuw	afmeting	A2 (420x594)
	hoeveelheid verharding	schaal	1:300
<b>m3 architecten</b> Generaal Berenschotlaan 211-213 2283 JM Rijswijk Telefoon : 070-3944349		D	○
		C	○
		B	○
		A	○
		datum	○ 01-10-2020