


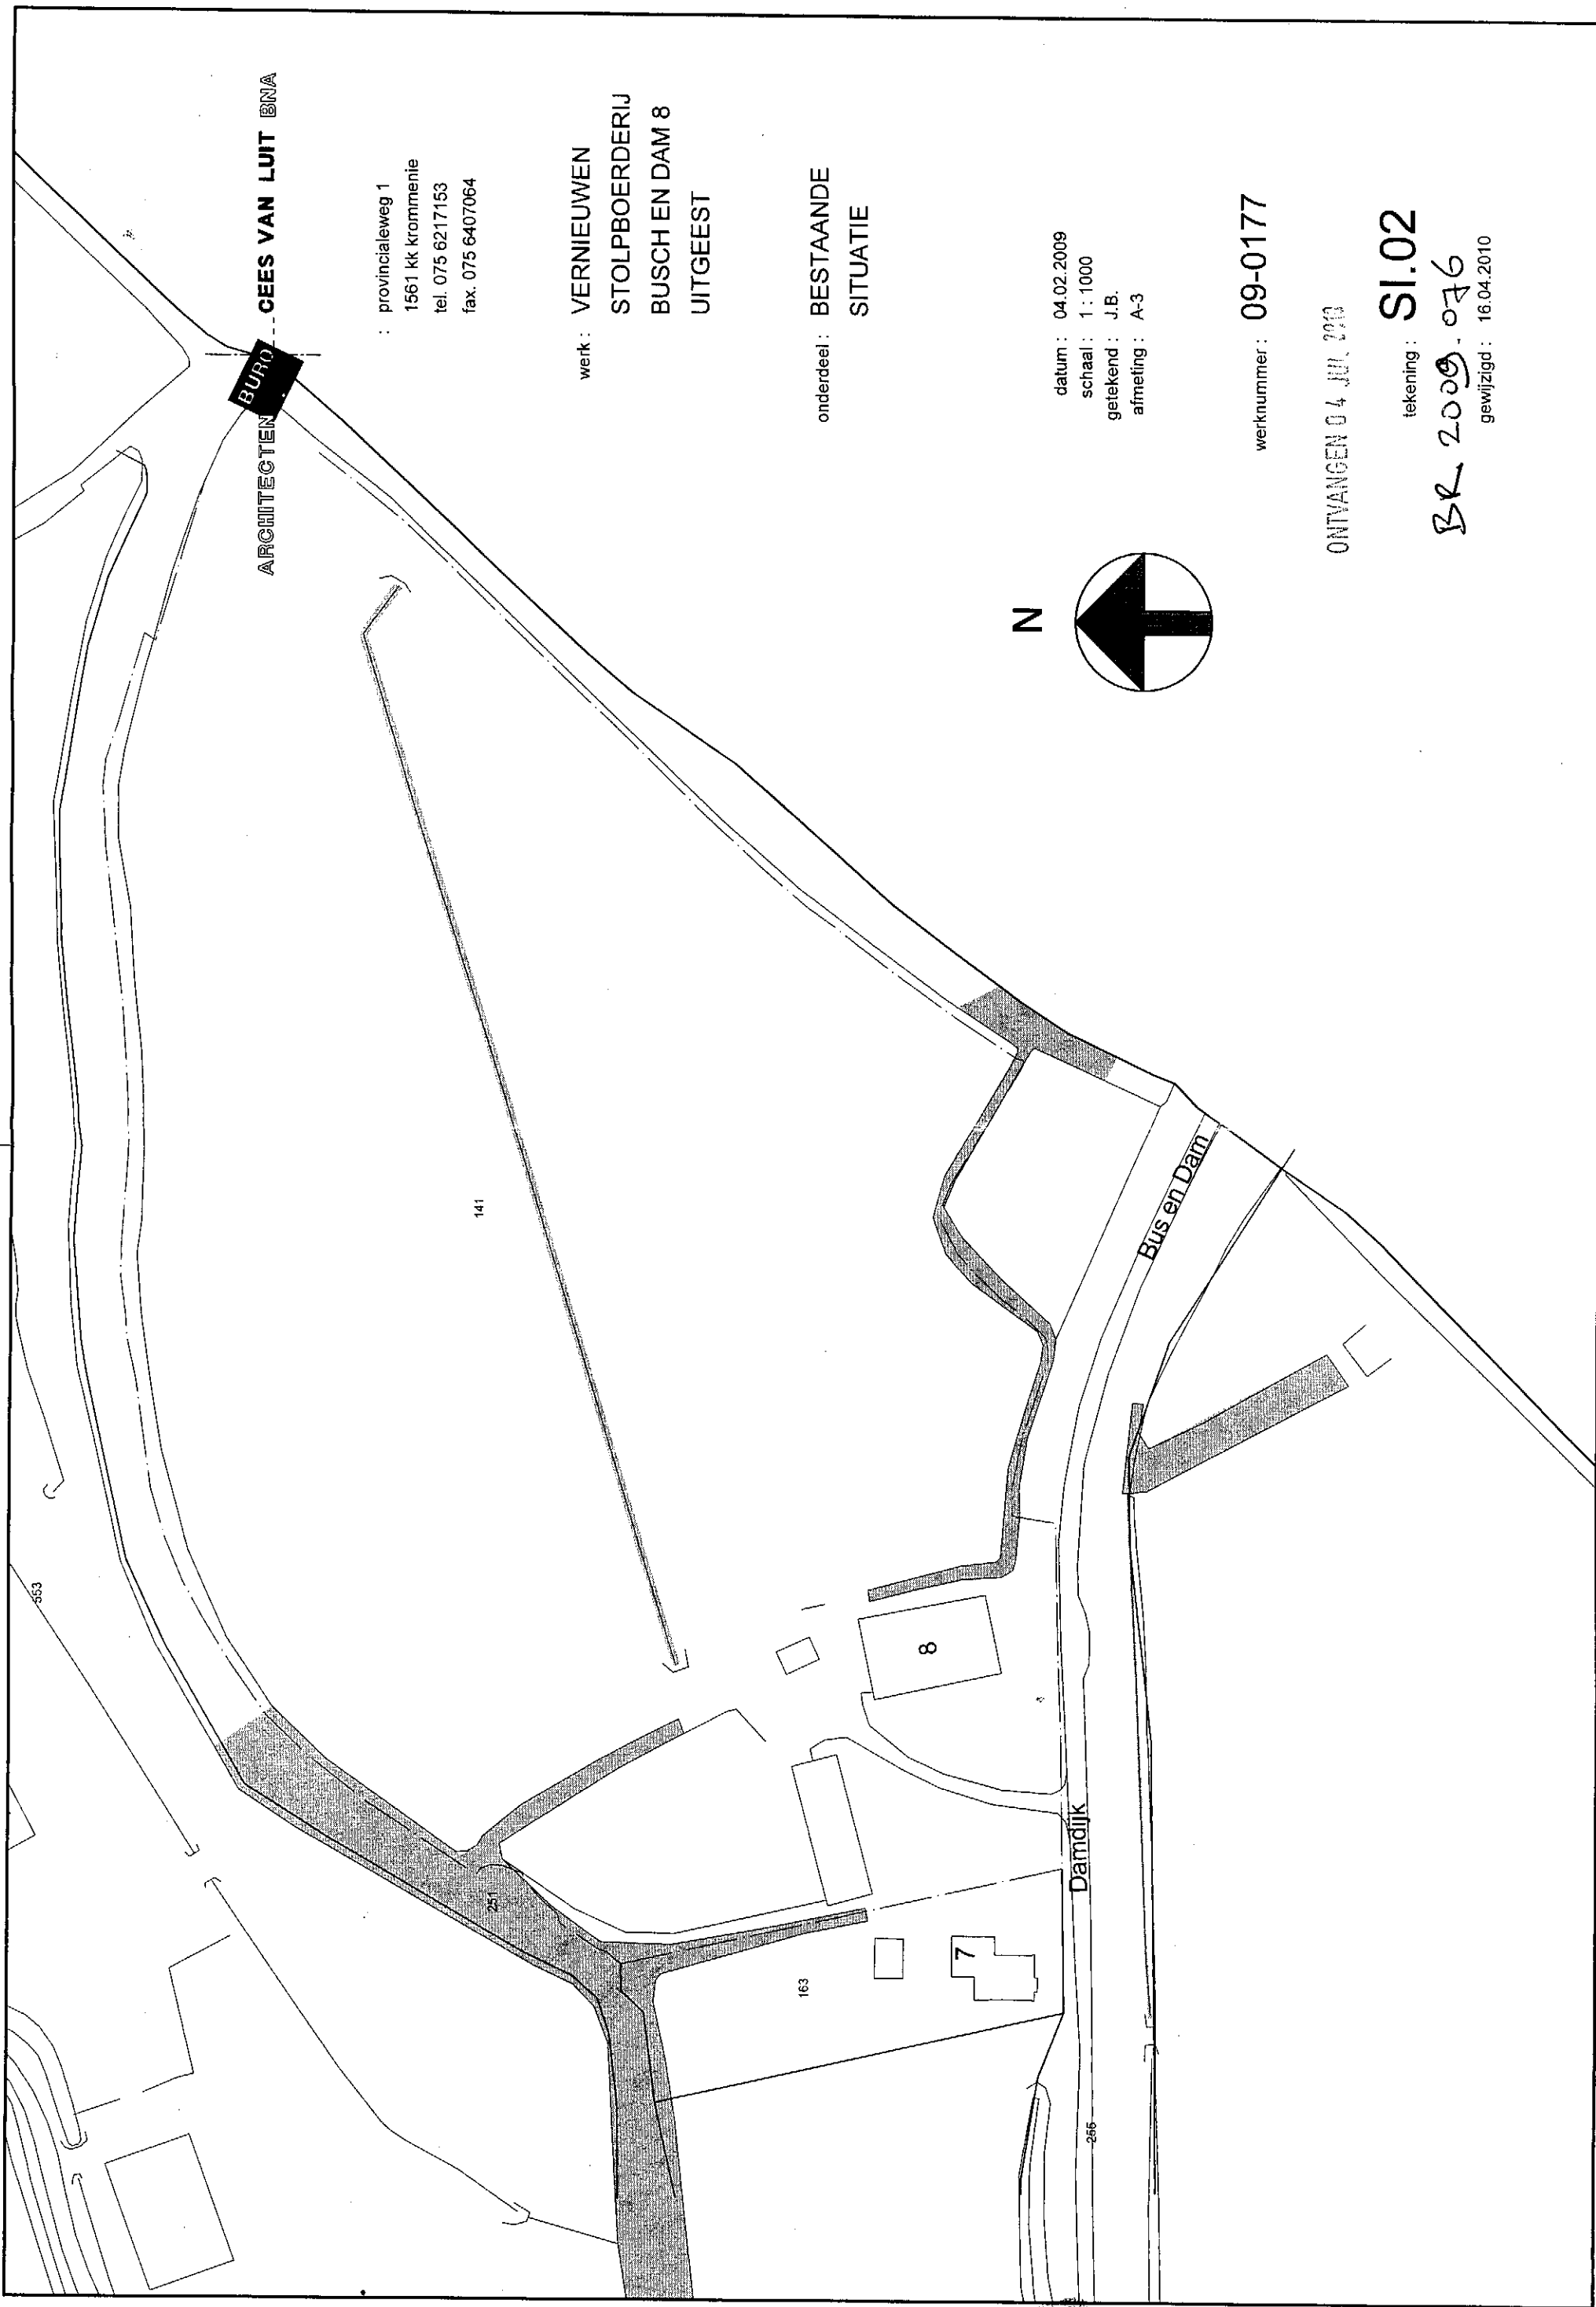

ARCHITECTEN **BURO** CEES VAN LUIT BNA

: provincialeweg 1  
1561 Kk krommenie  
tel. 075 6217153  
fax. 075 6407064

werk : VERNIEUWEN  
STOLPBOERDERIJ  
BUSCH EN DAM 8  
UITGEEST

onderdeel : BESTAANDE  
SITUATIE

datum : 04.02.2009  
schaal : 1 : 1000  
getekend : J.B.  
afmeting : A-3

werknummer : 09-0177

ONTVANGEN 04 JUL 2010

tekening : **SI.02**  
*BR 2009-076*  
gewijzigd : 16.04.2010