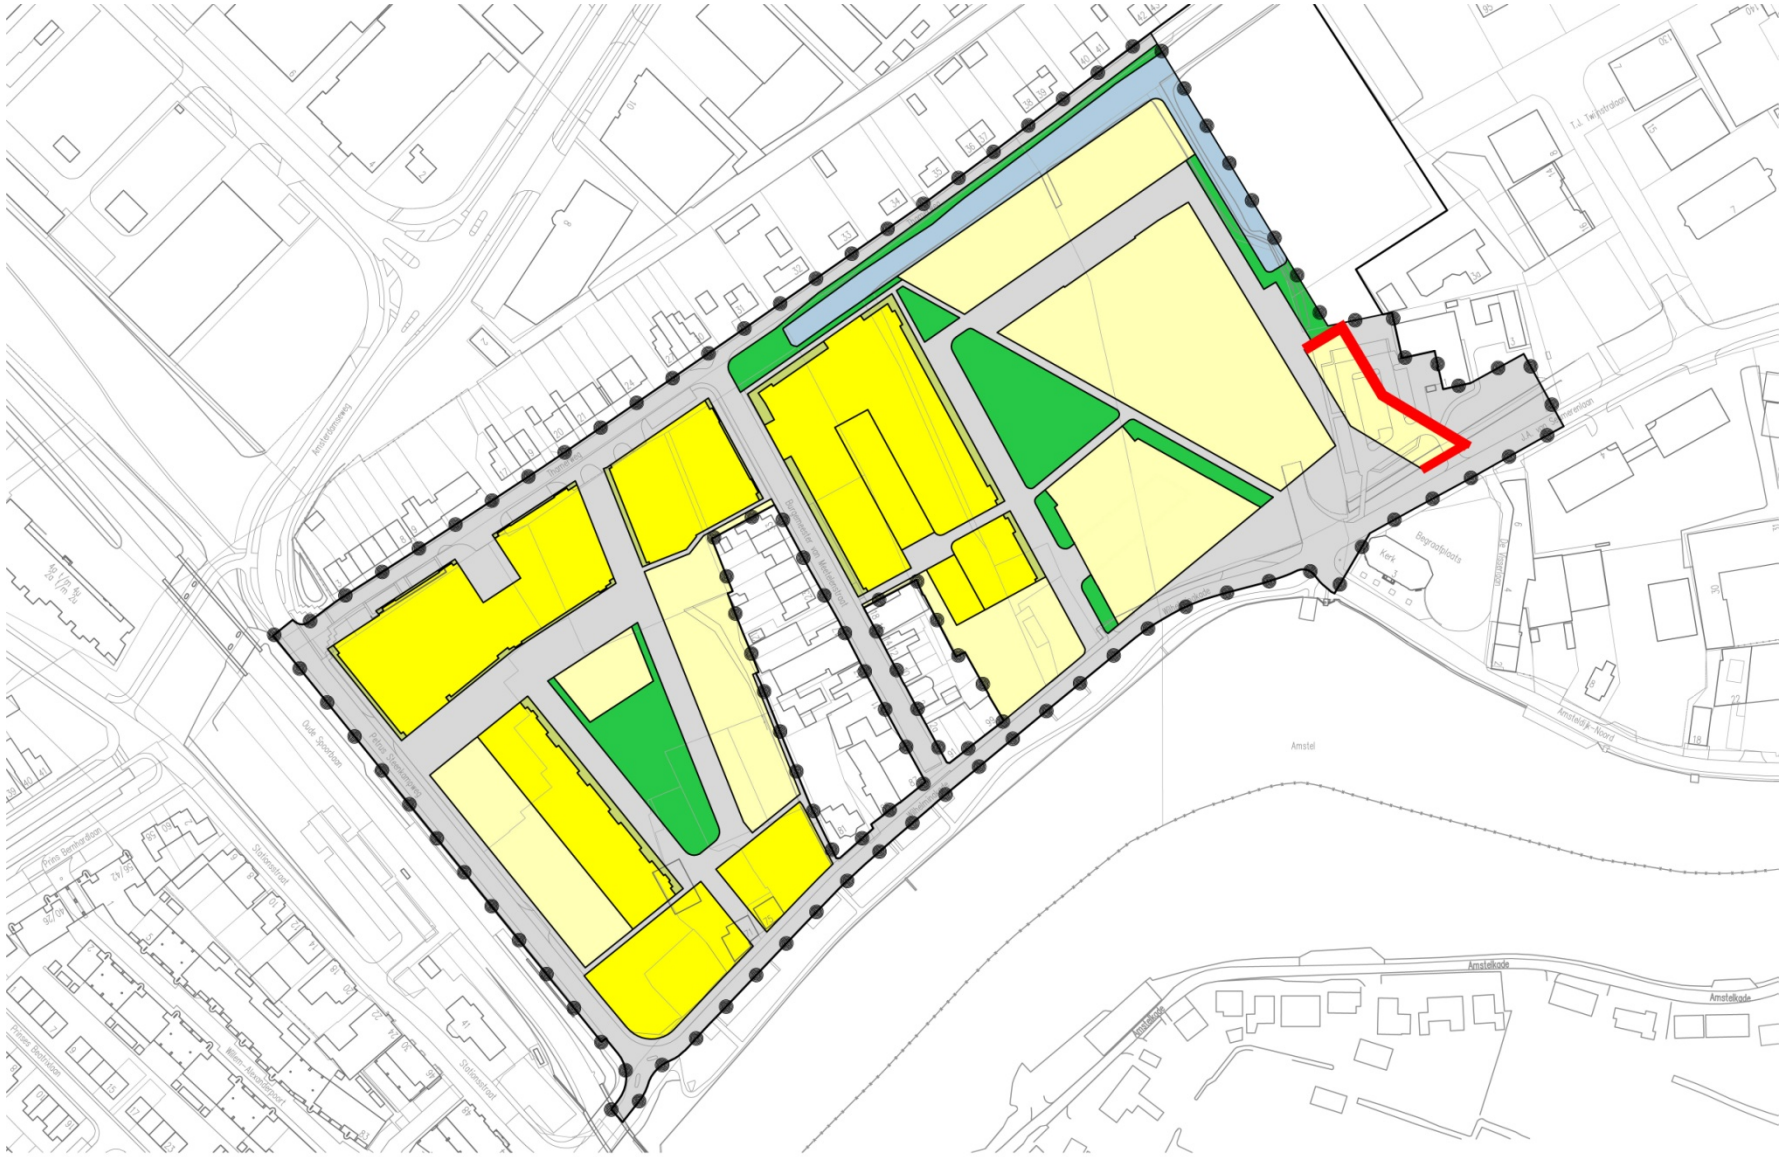

Dove gevel zoals bedoeld in Wet geluidhinder