



VOORLOPIG ONTWERP

DANSSCHOOLLOCATIE ASSEDELFT

APRIL 2018





VOGELVLUCHT



VOGELVLUCHT



IMPRESSIE



IMPRESSIE



IMPRESSIE



IMPRESSIE




IMPRESSIE



Voldak PV-systeem (bijvoorbeeld Unidek-SCX solar)



Eternit Cedral Wood (3 kleuren)

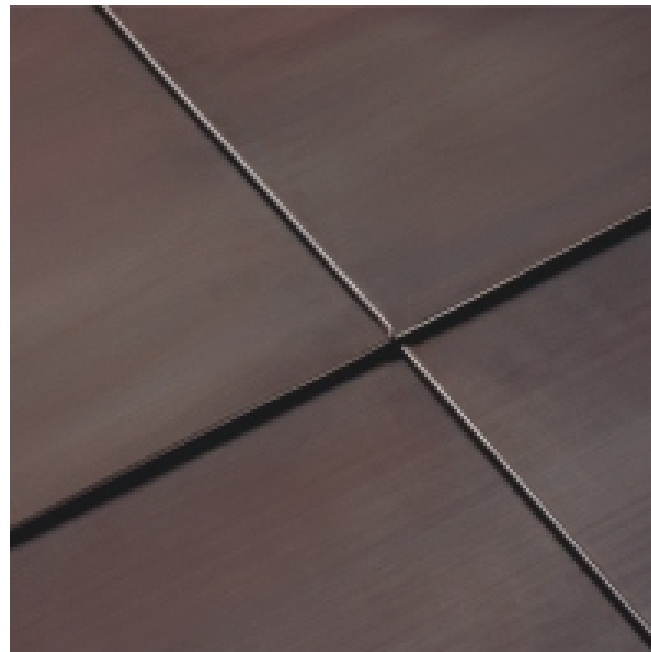

dakgoten: bruin koper (Tecu Oxid)




Vlakke betonpan (bv Nelskamp Planum)




Steen blauw-rood gesinterd


MATERIALEN

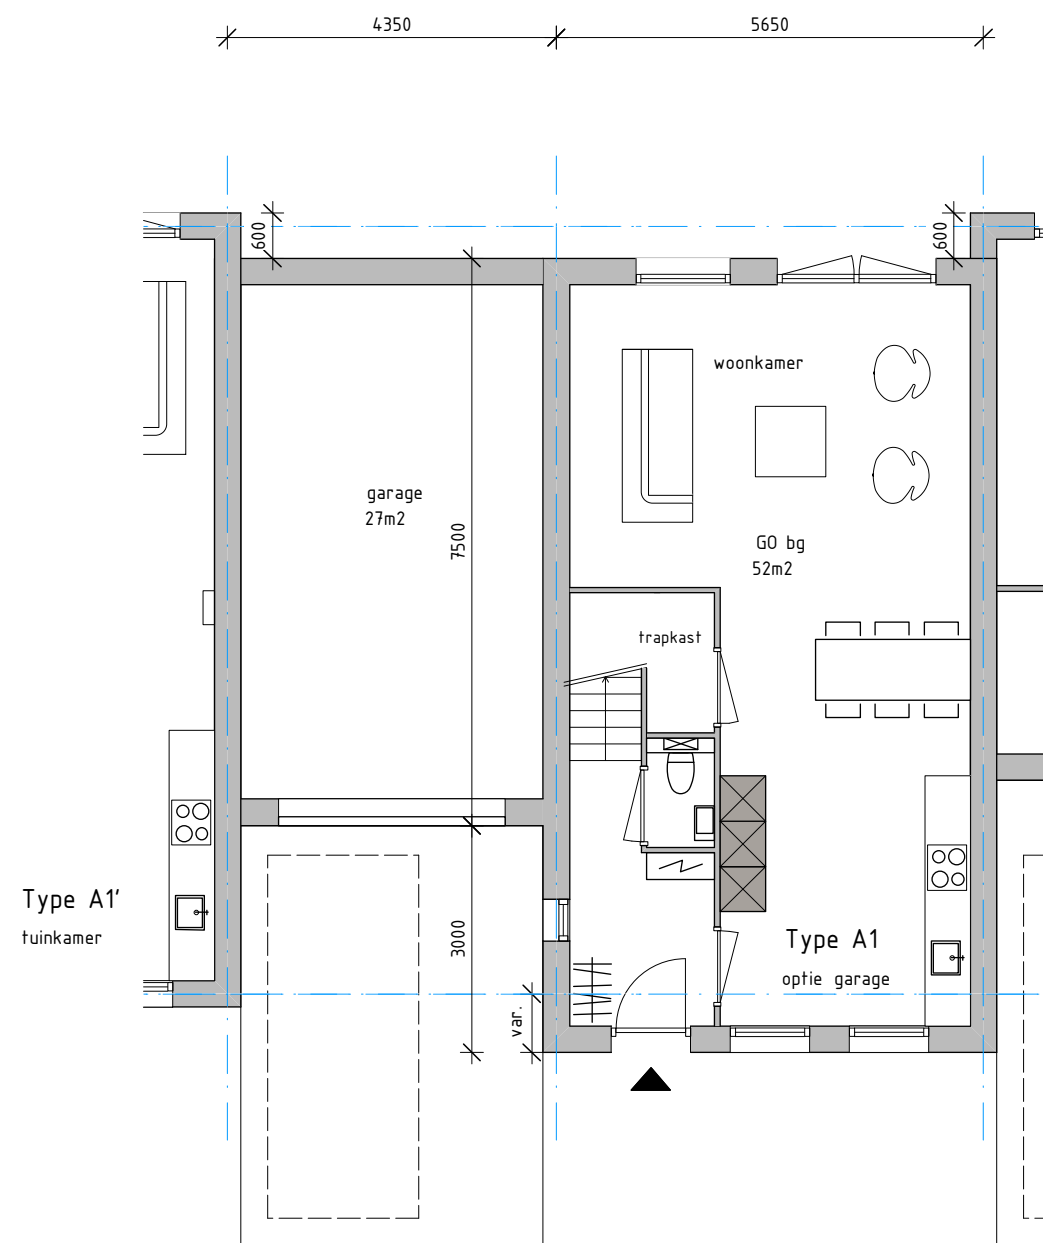

Begane grond

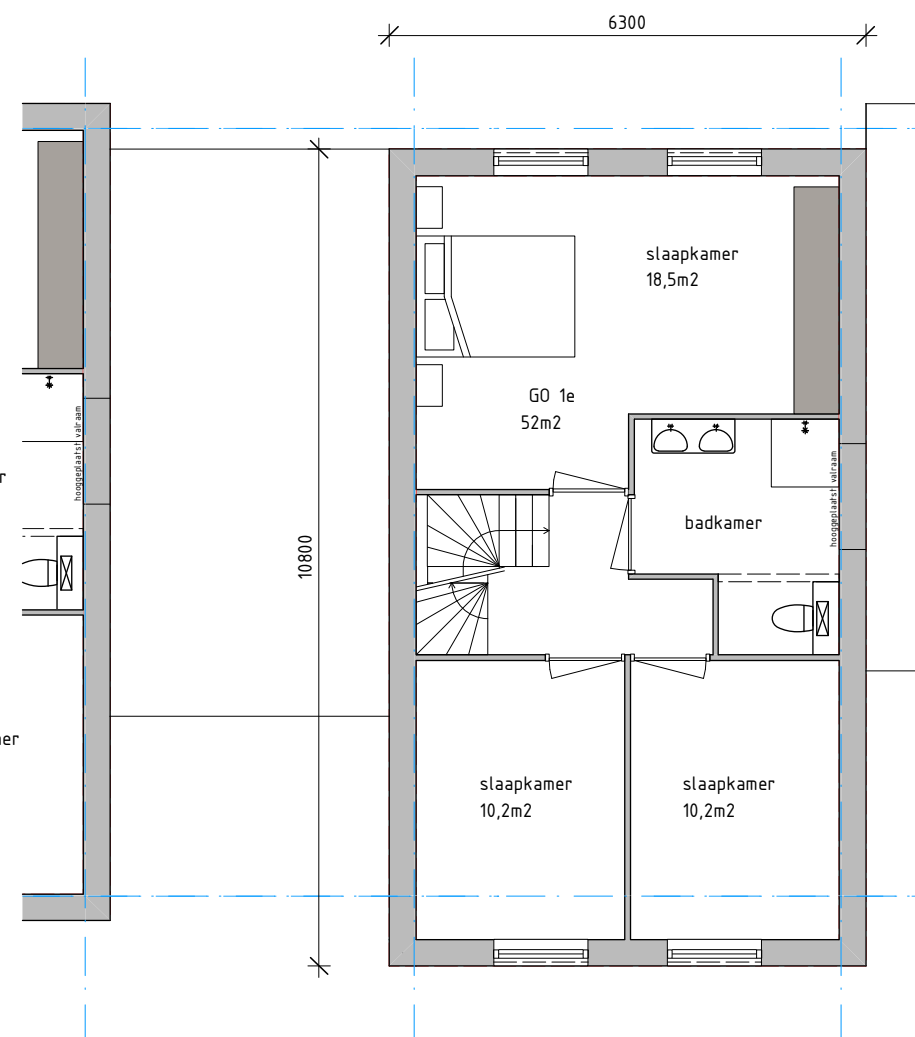


1e verdieping

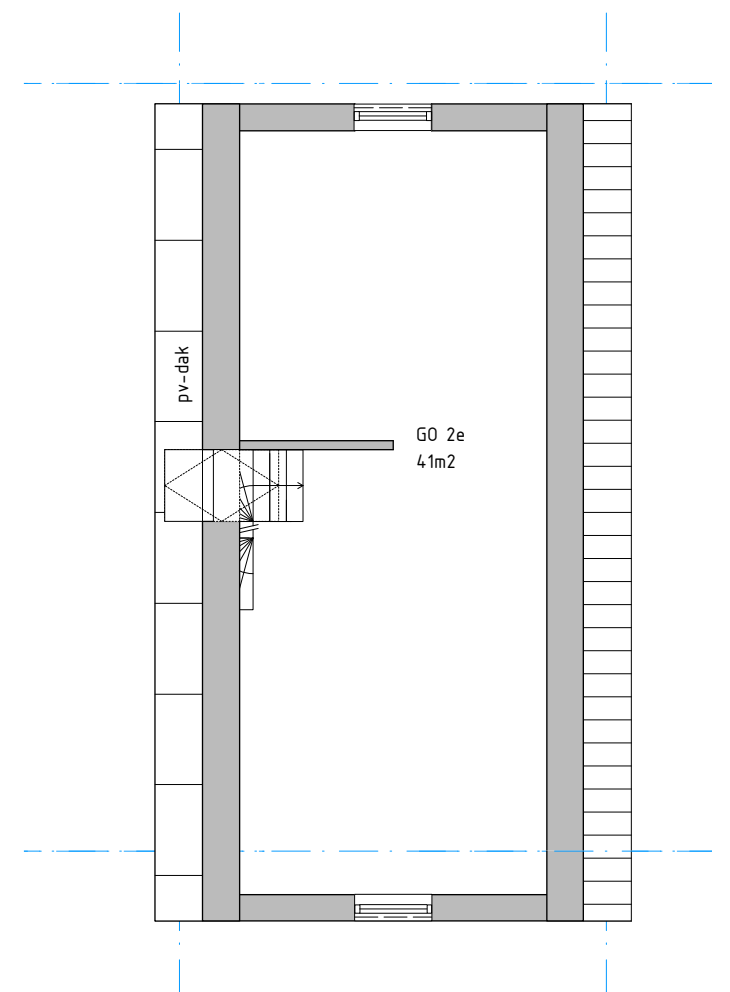


Zolder




OVERZICHT TYPE A1 1:200

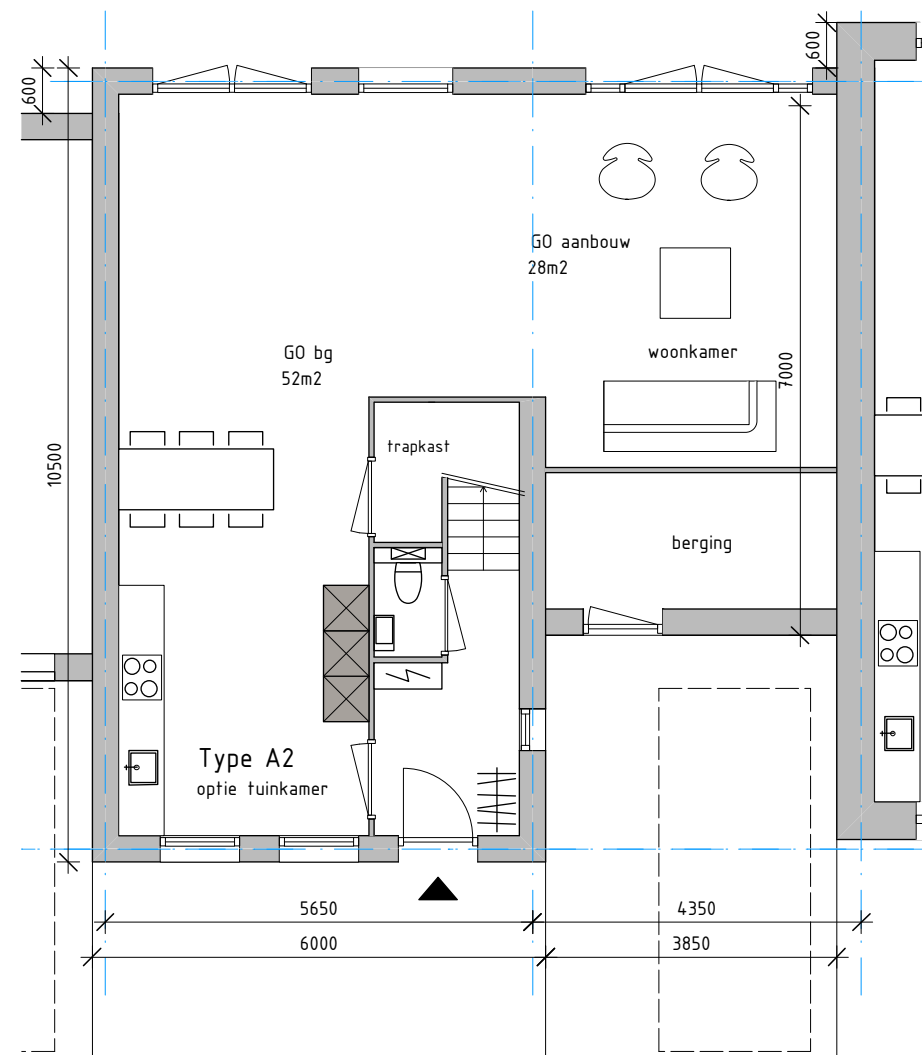

Begane grond

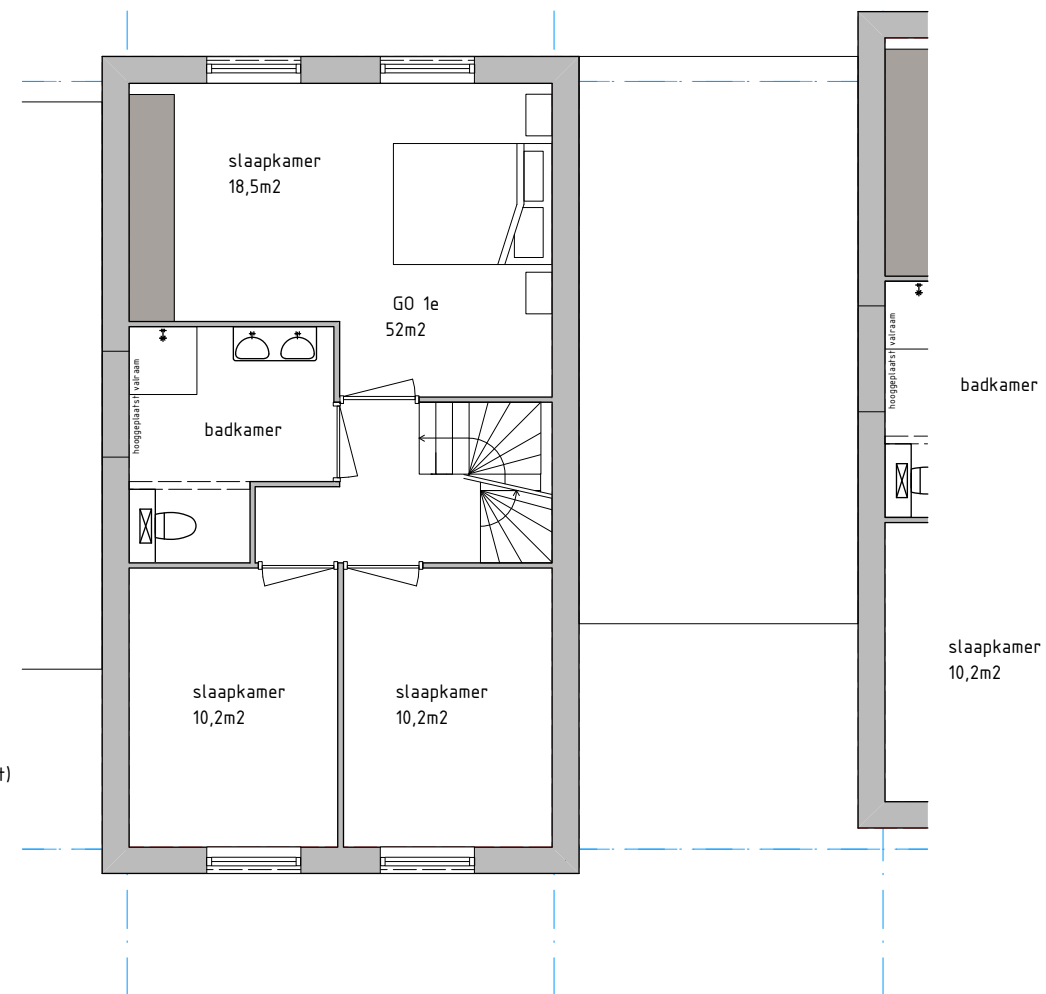


1e verdieping

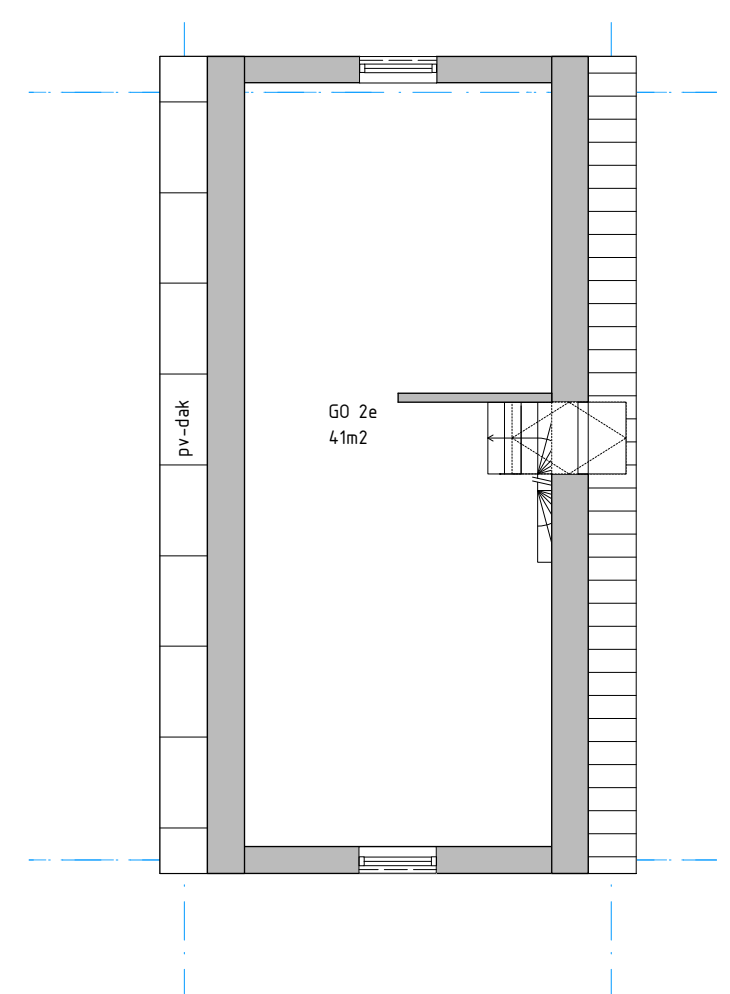


Zolder




OVERZICHT TYPE A2 1:200

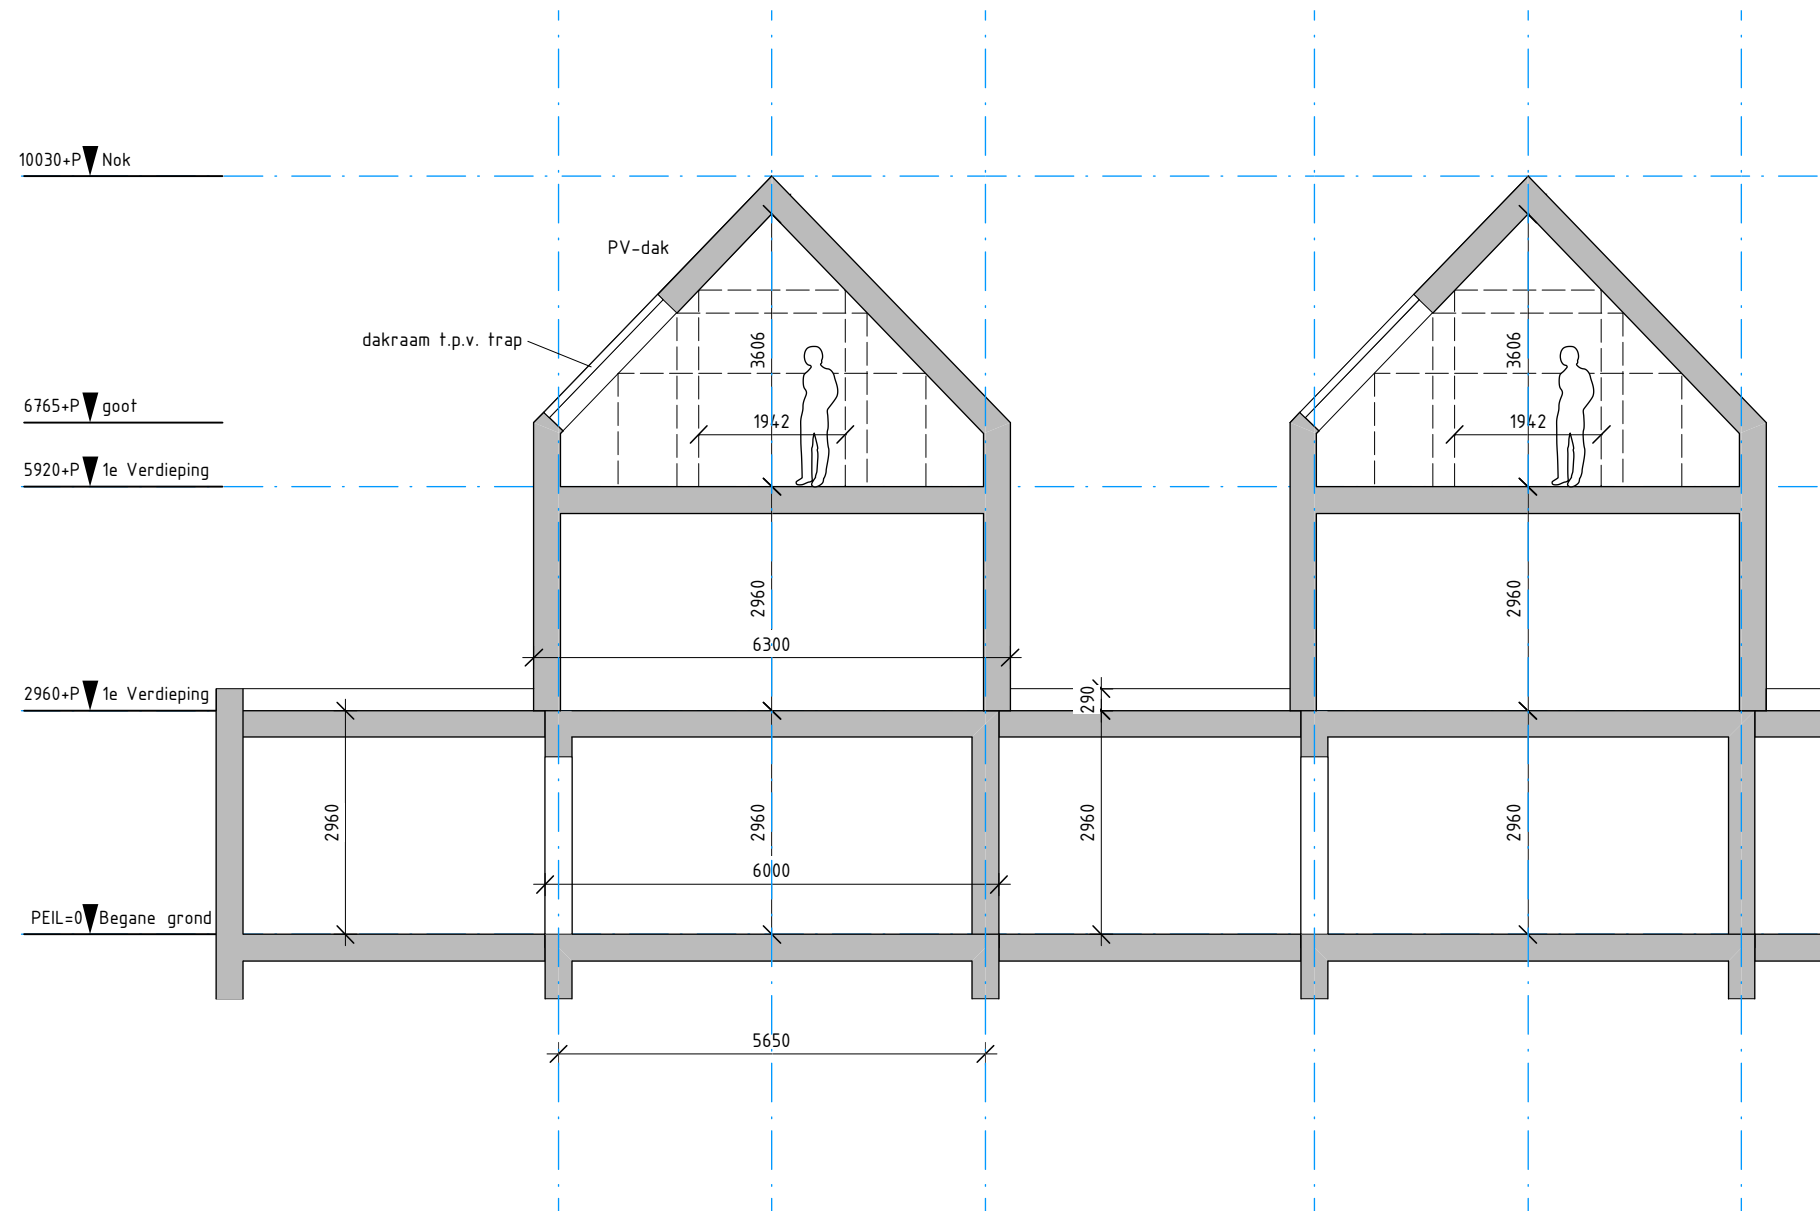


DOORSNEDE TYPE A 1:100

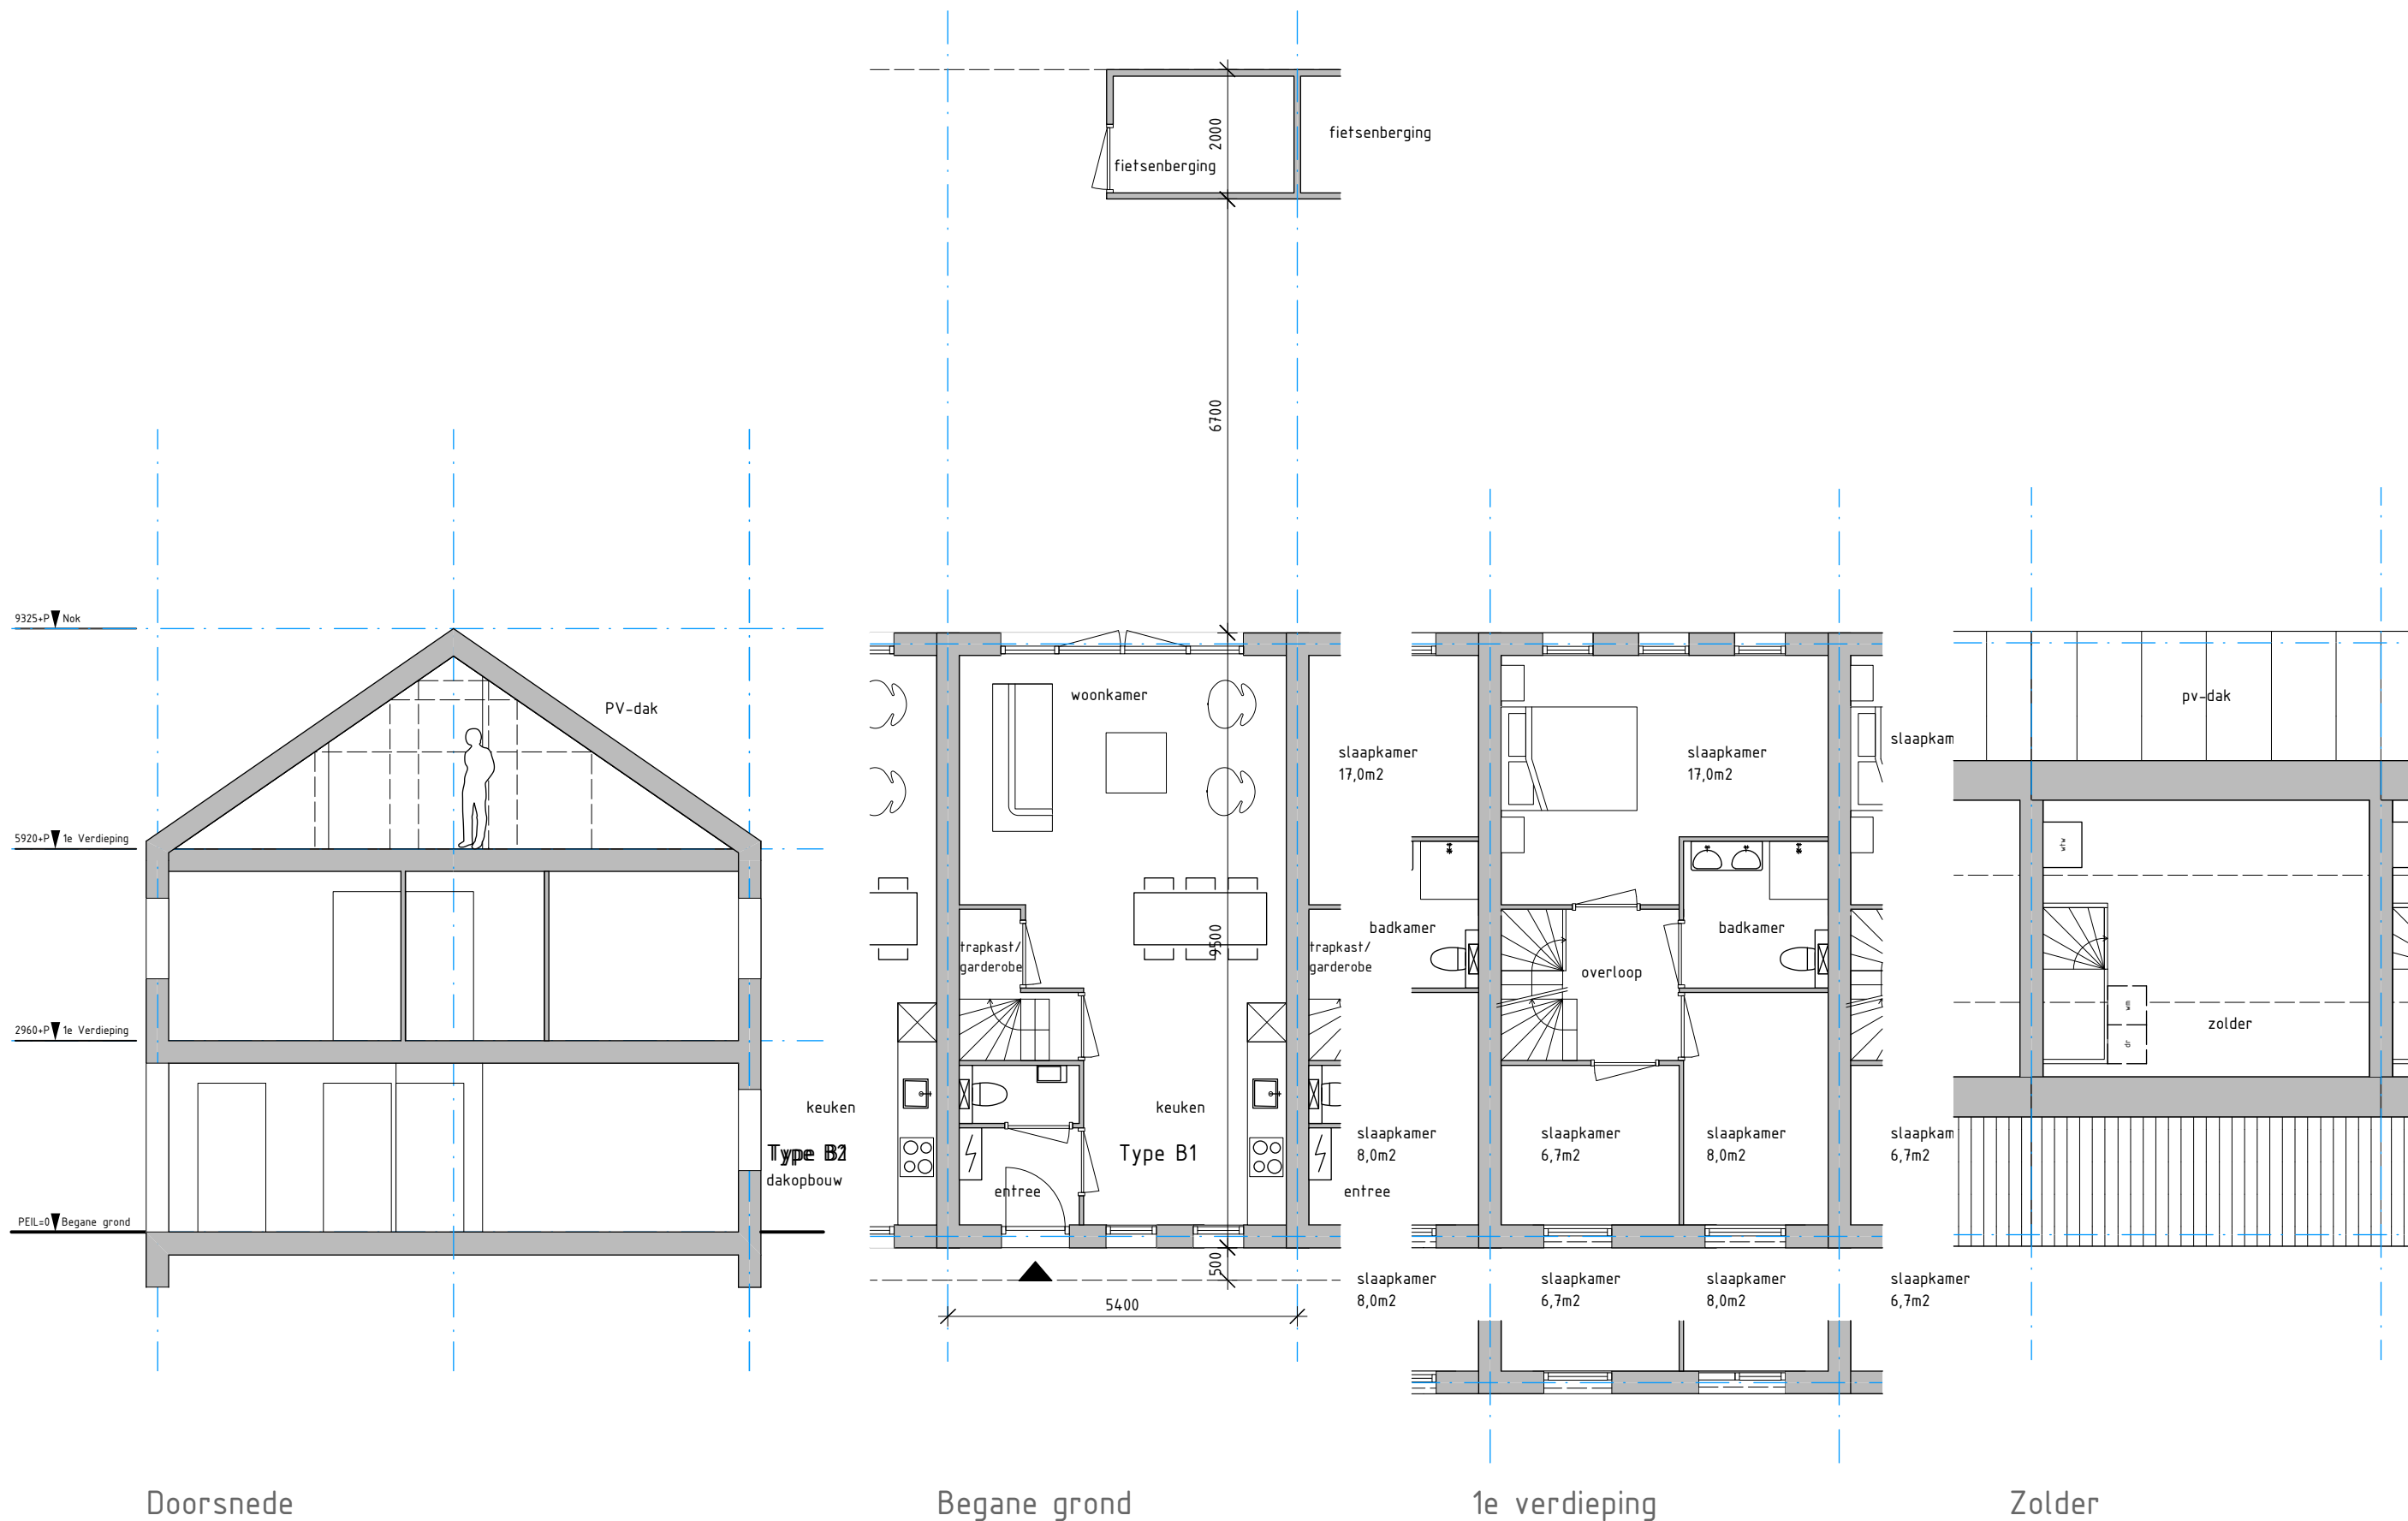


WONINGTYPE B1 1:100

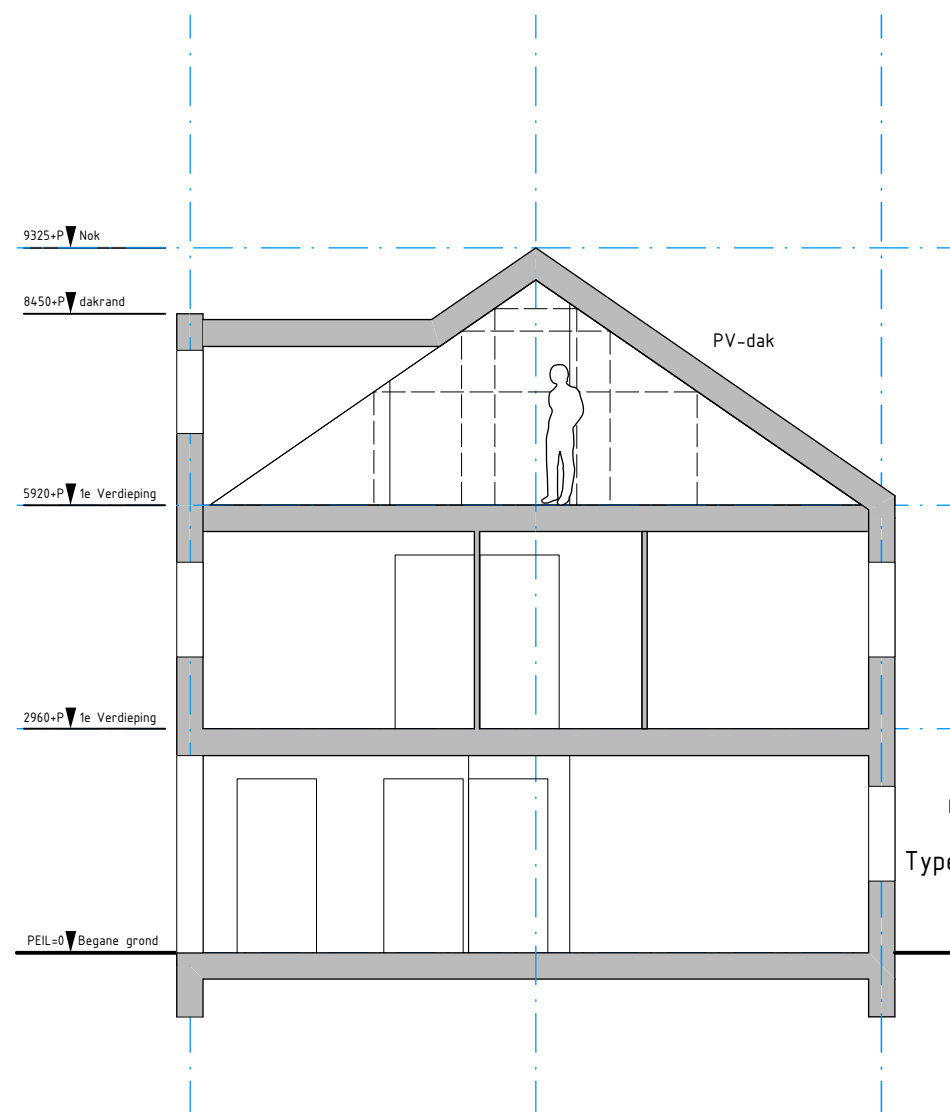


Doorsnede

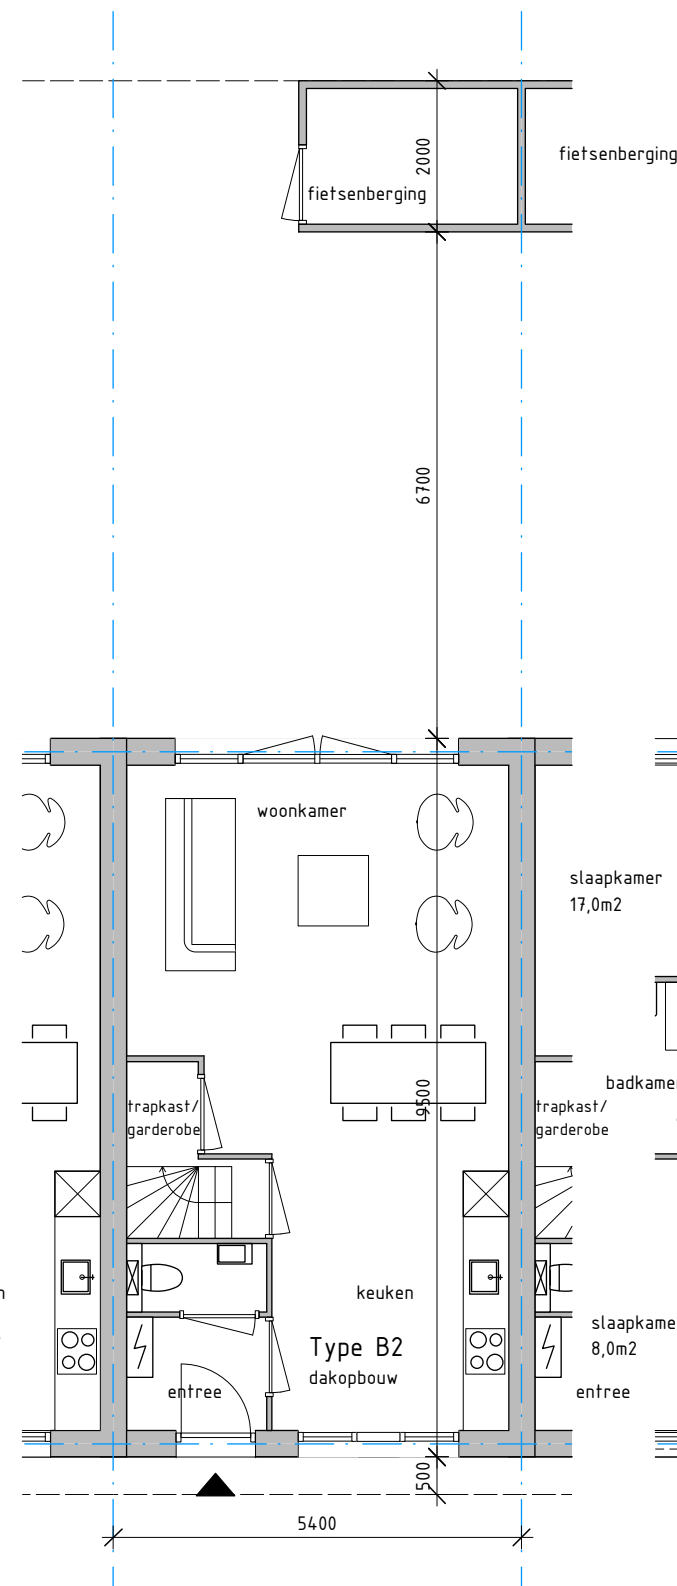


Begane grond

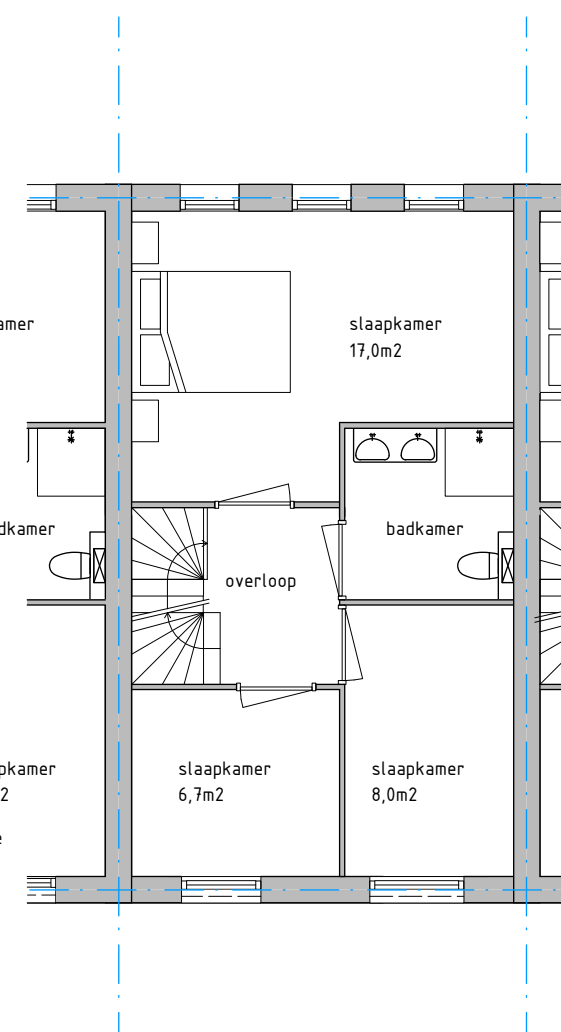

1e verdieping

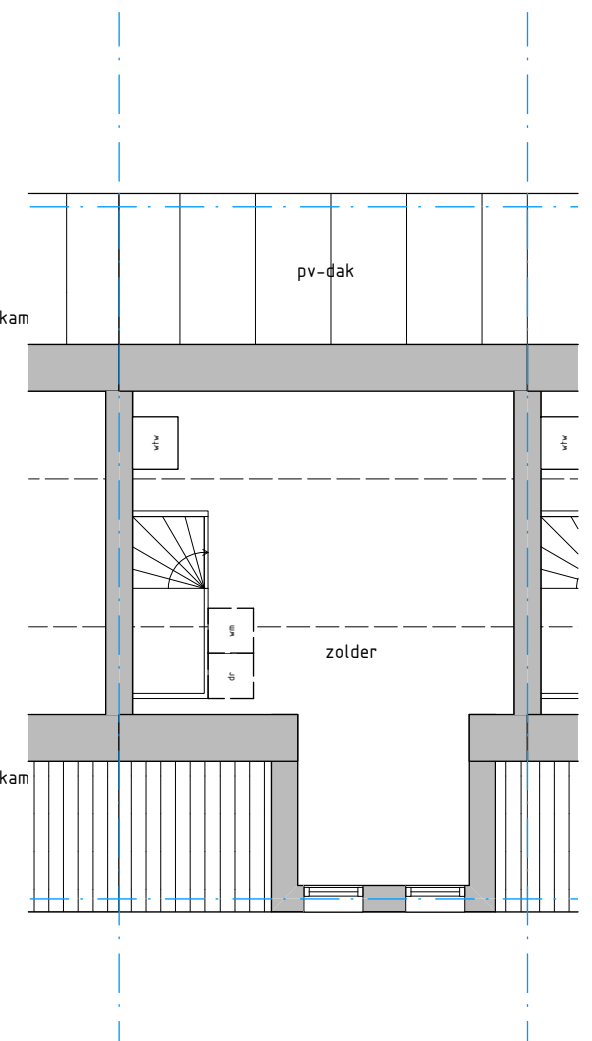

Zolder

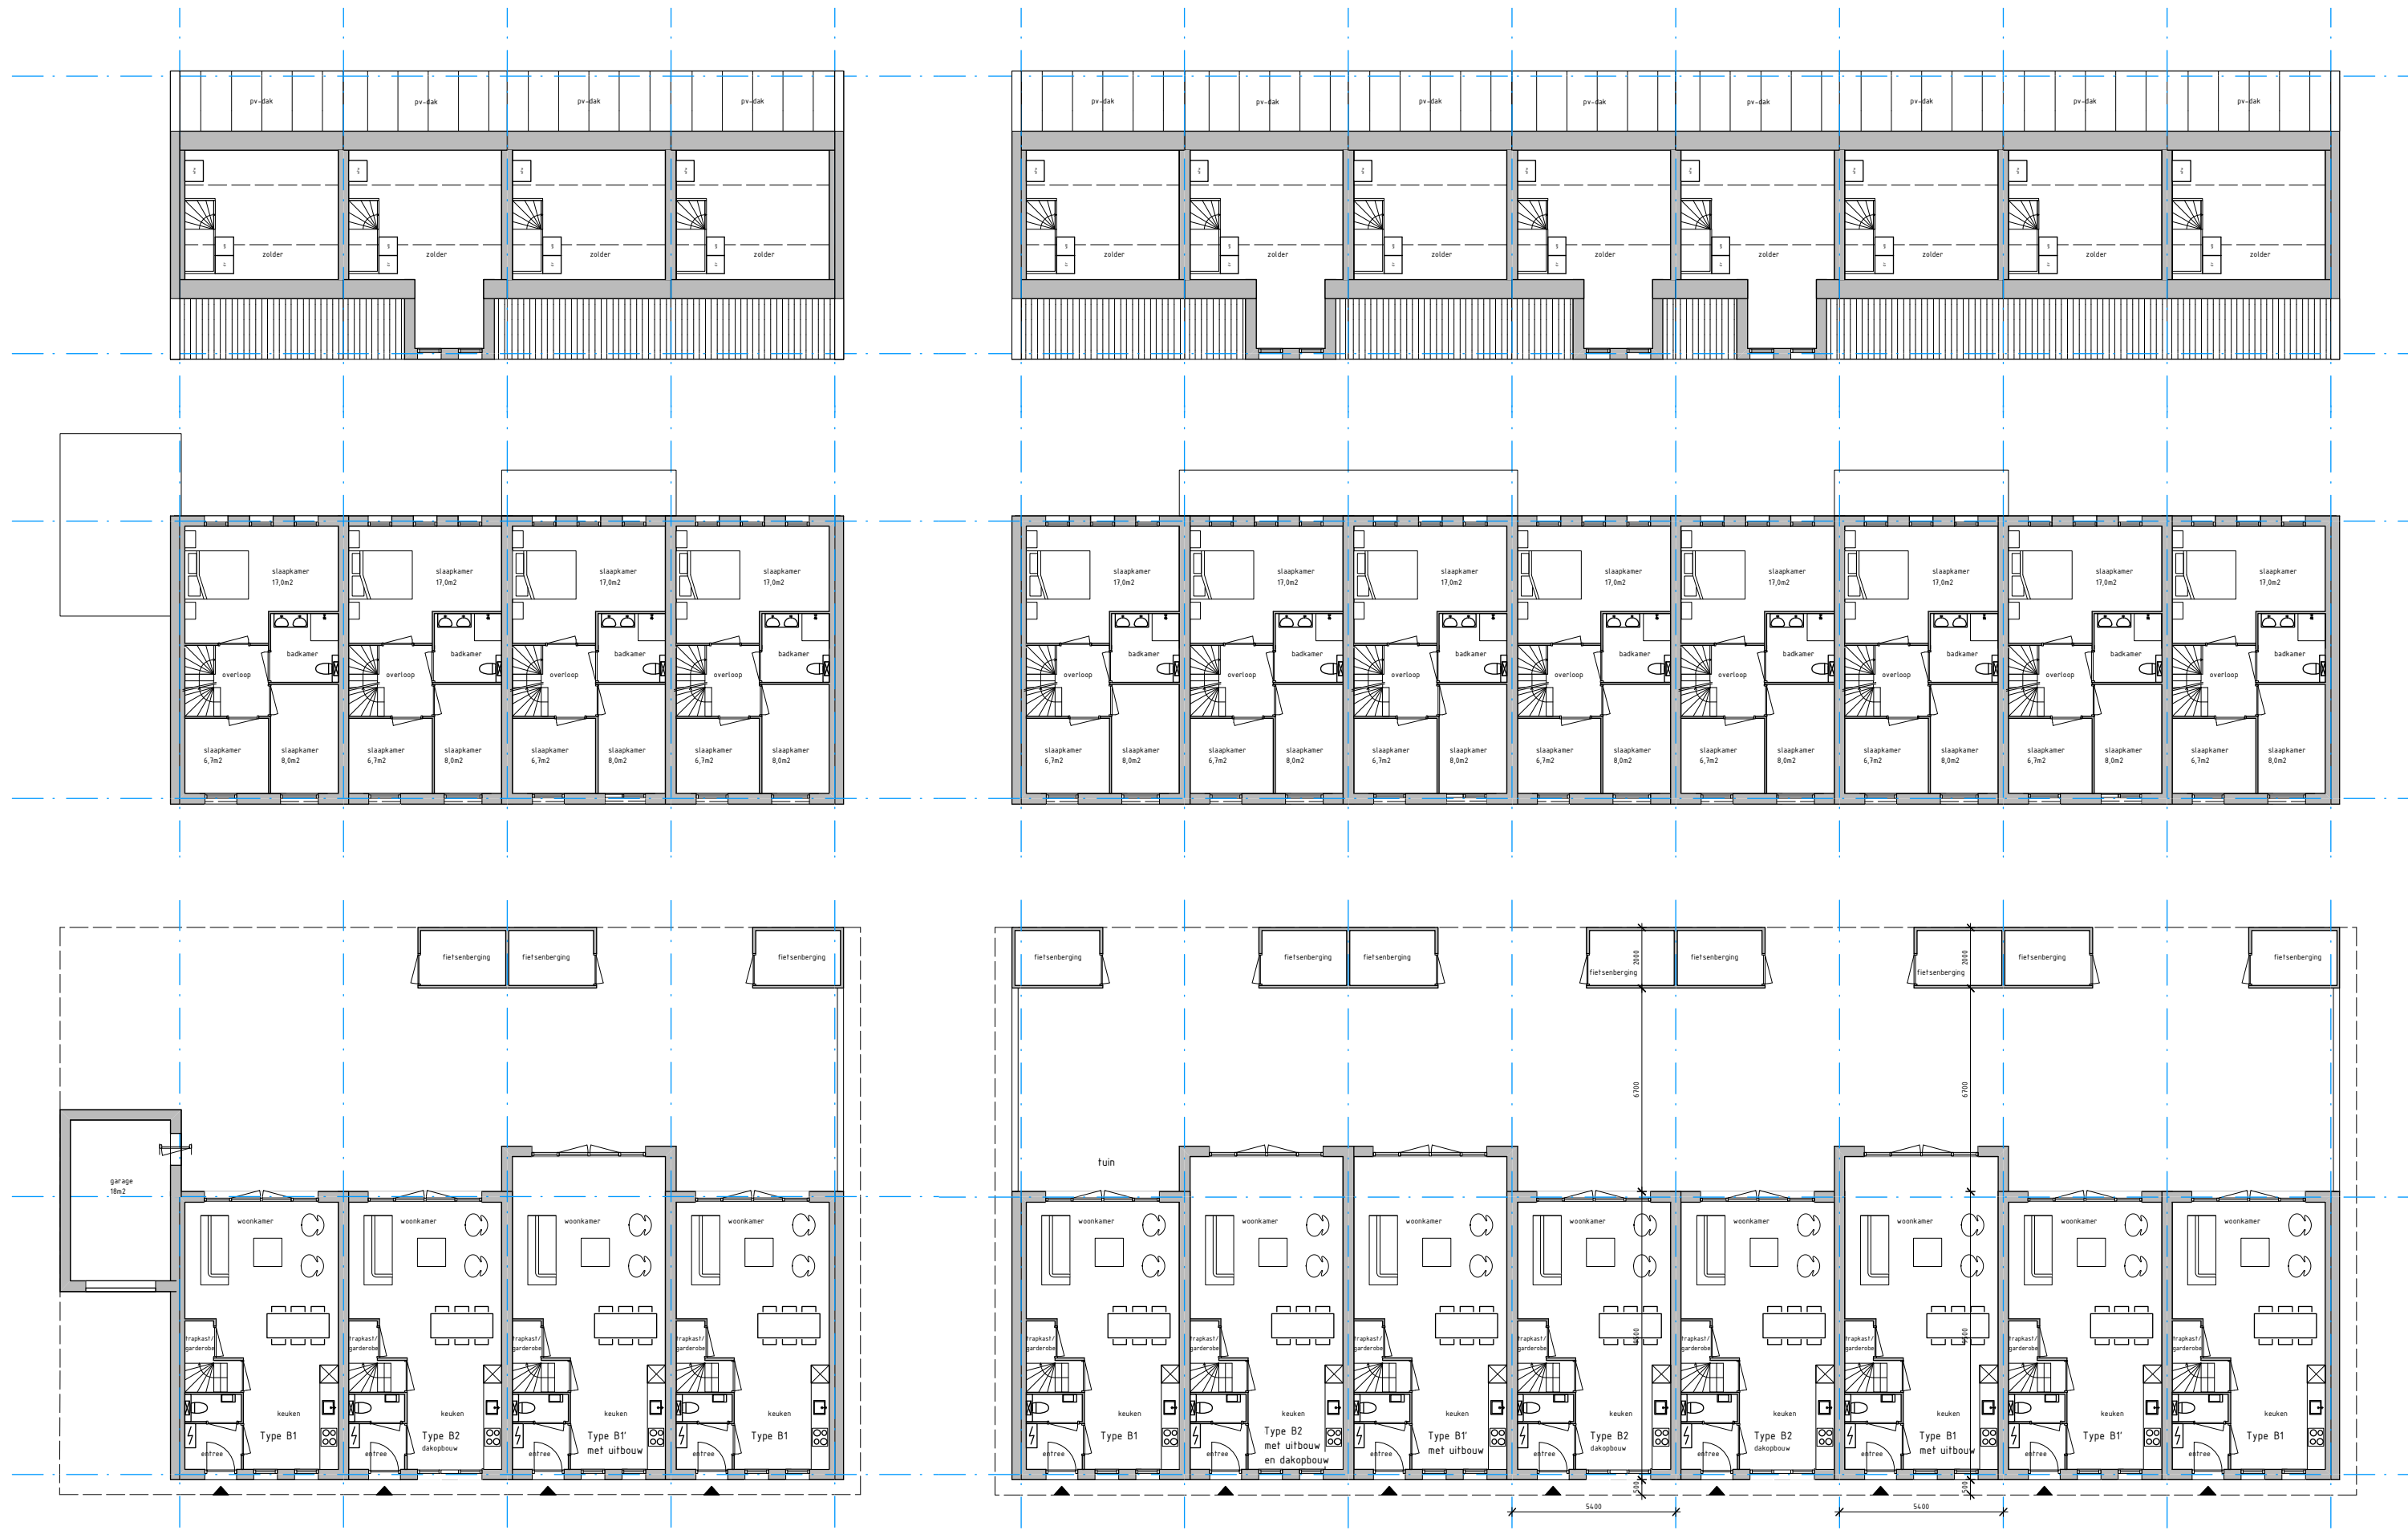

OVERZICHT TYPE B 1:200

COLOFON



Architect Tijmen Versluis
Architect Linda Verdoold

Middelstegracht 89 0
2312 TT LEIDEN
071 542 6172

info@appelarchitecten.nl
www.appelarchitecten.nl