


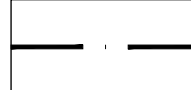


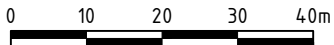



# LEGENDA

-  Projectgrens incl. dam  
Totaal opp: 31.842,37 m<sup>2</sup>
-  Daken  
Totaal opp: 16.365,68 m<sup>2</sup>
-  Verharding (wegen / p-vakken)  
Totaal opp: 6.326,01 m<sup>2</sup>
-  Tuinen/erf  
Totaal opp: 8.726,58 m<sup>2</sup>
-  Openbaar groen  
Totaal opp: 0 m<sup>2</sup>
-  Openbaar water  
Totaal opp: 424,10 m<sup>2</sup>

OPMERKINGEN:

- Hoogtematen t.o.v. N.A.P.
- Maten in meters, materiaalmaten in millimeters.
- Deze tekening is opgezet volgens de NLCS.

SCHAAL 1:1000 

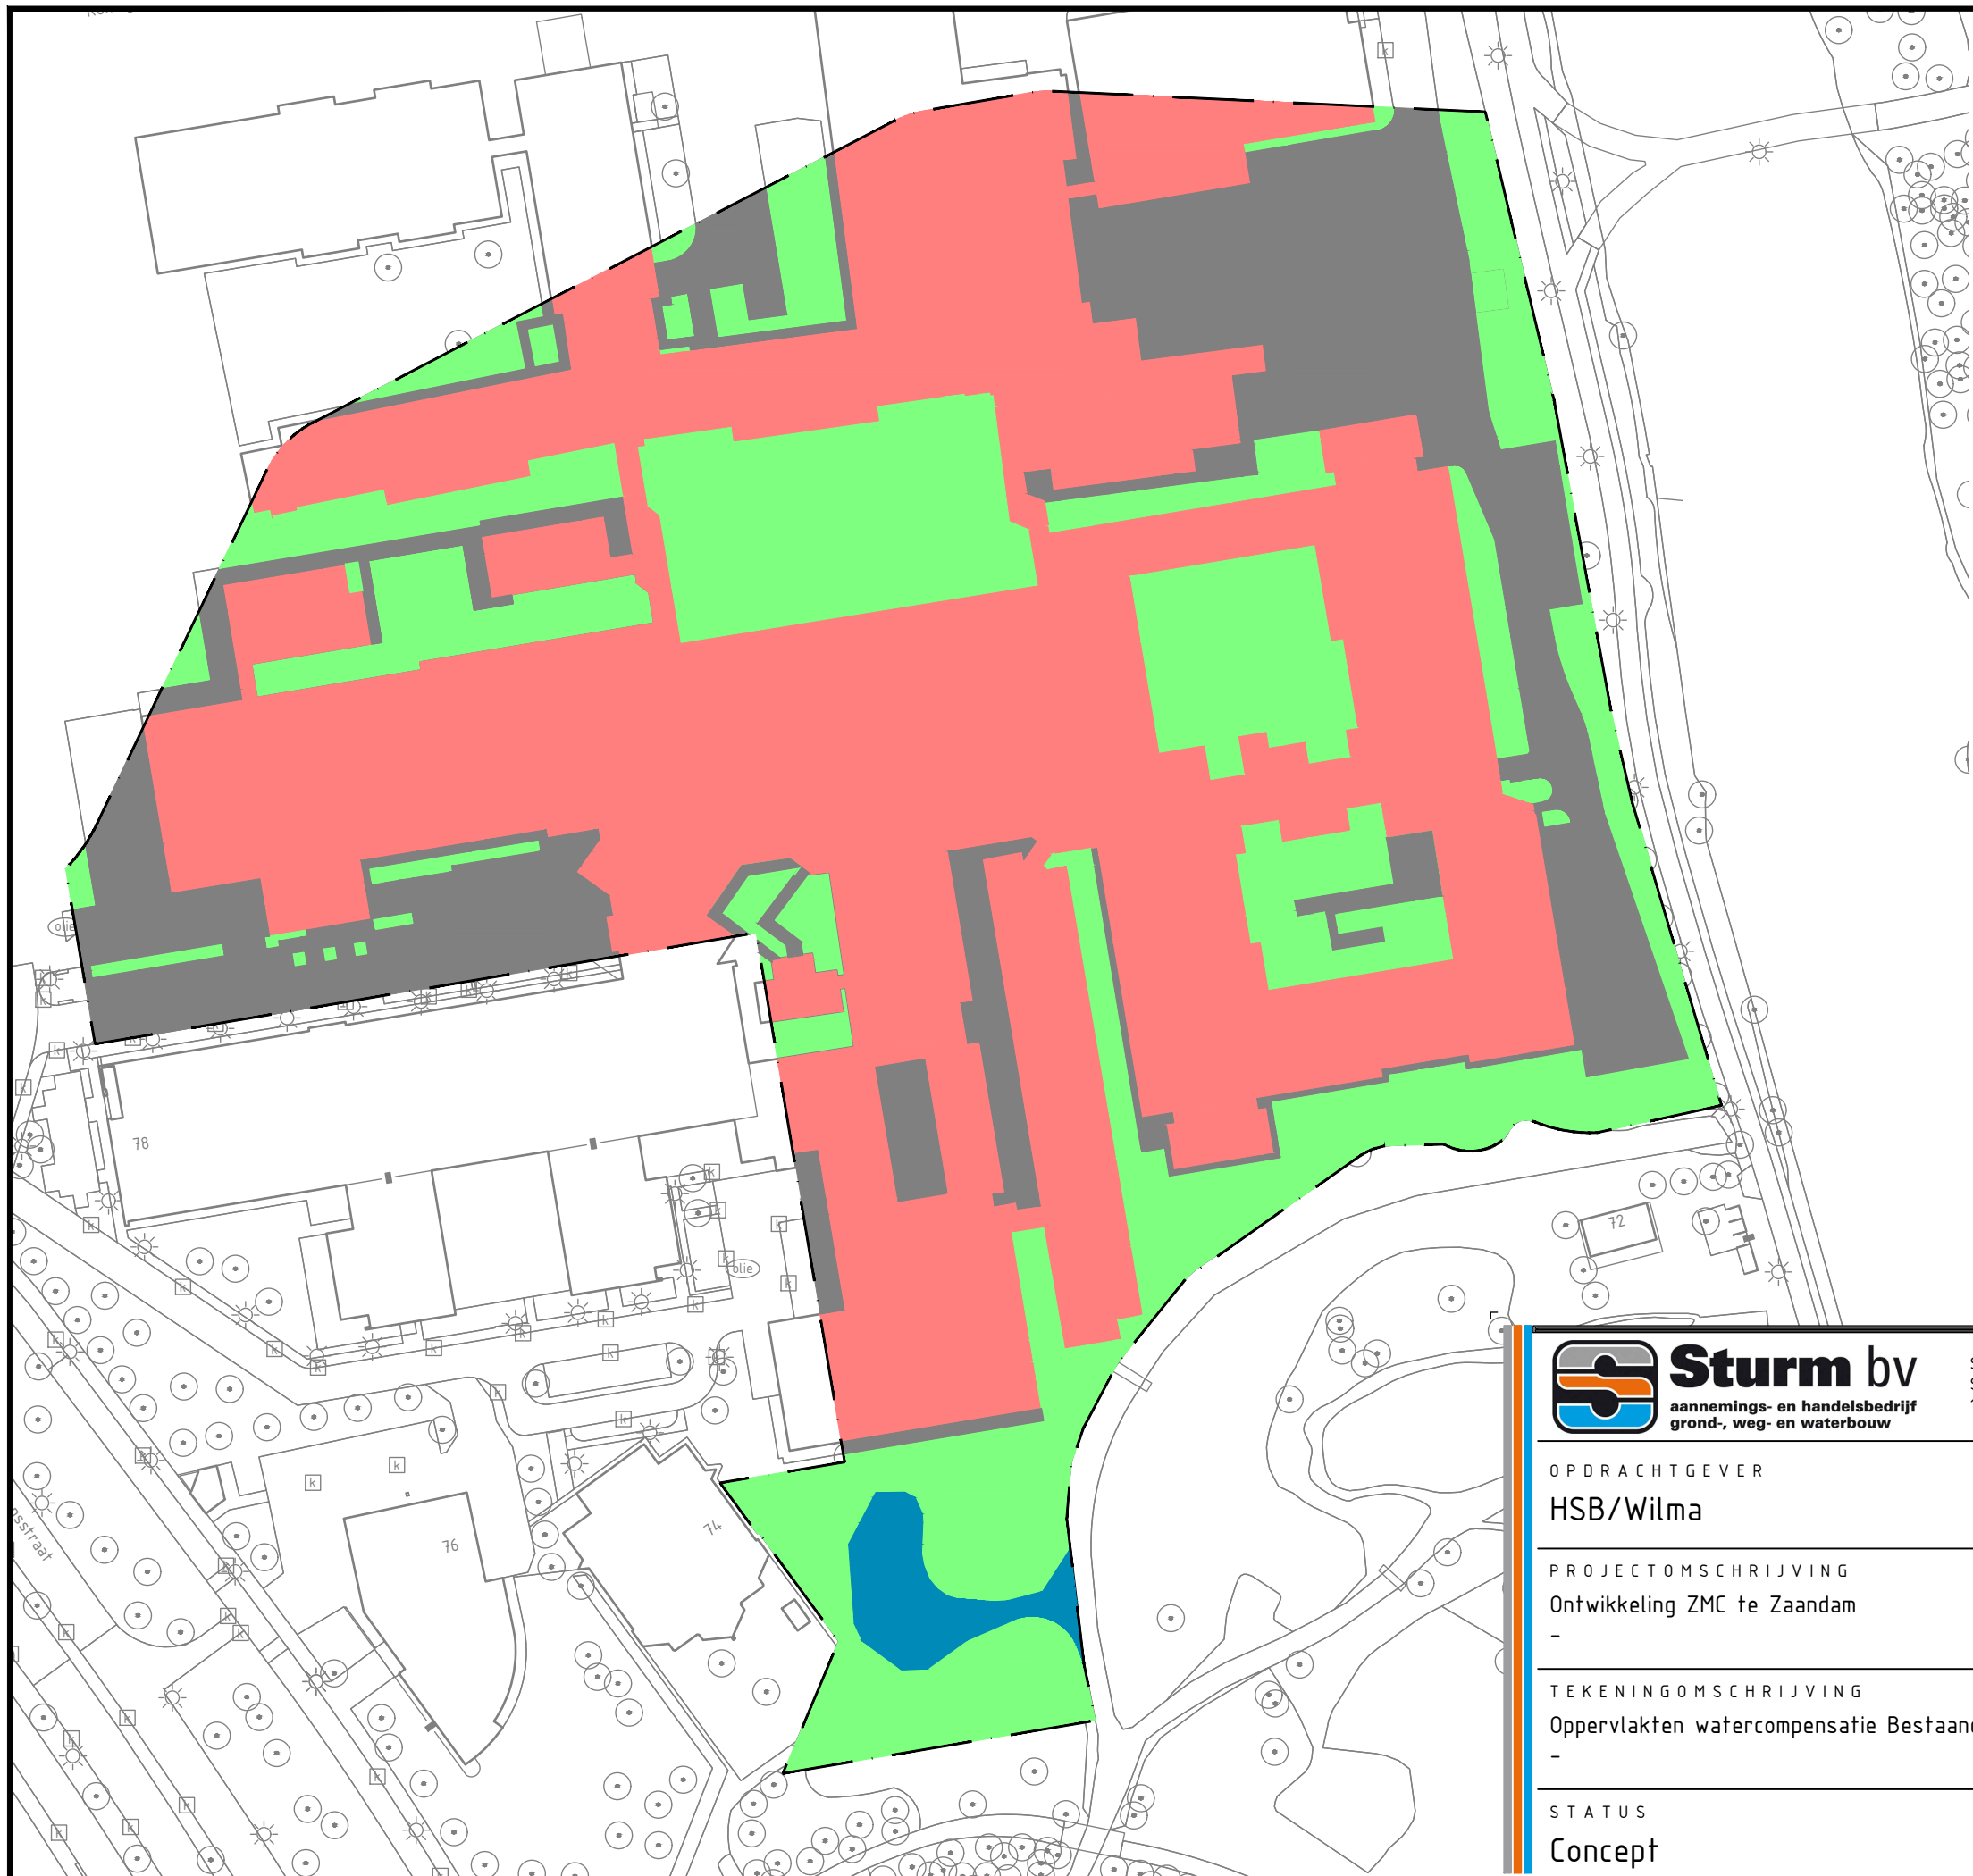

Sturm BV  
Sluispolderweg 3  
1505 HJ Zaandam

075-6174051  
Info@sturmzaandam.nl  
www.sturmzaandam.nl



OPDRACHTGEVER  
**HSB/Wilma**

---

PROJECTOMSCHRIJVING  
Ontwikkeling ZMC te Zaandam  
-


---

TEKENINGOMSCHRIJVING  
Oppervlakten watercompensatie Bestaande situatie  
-







---

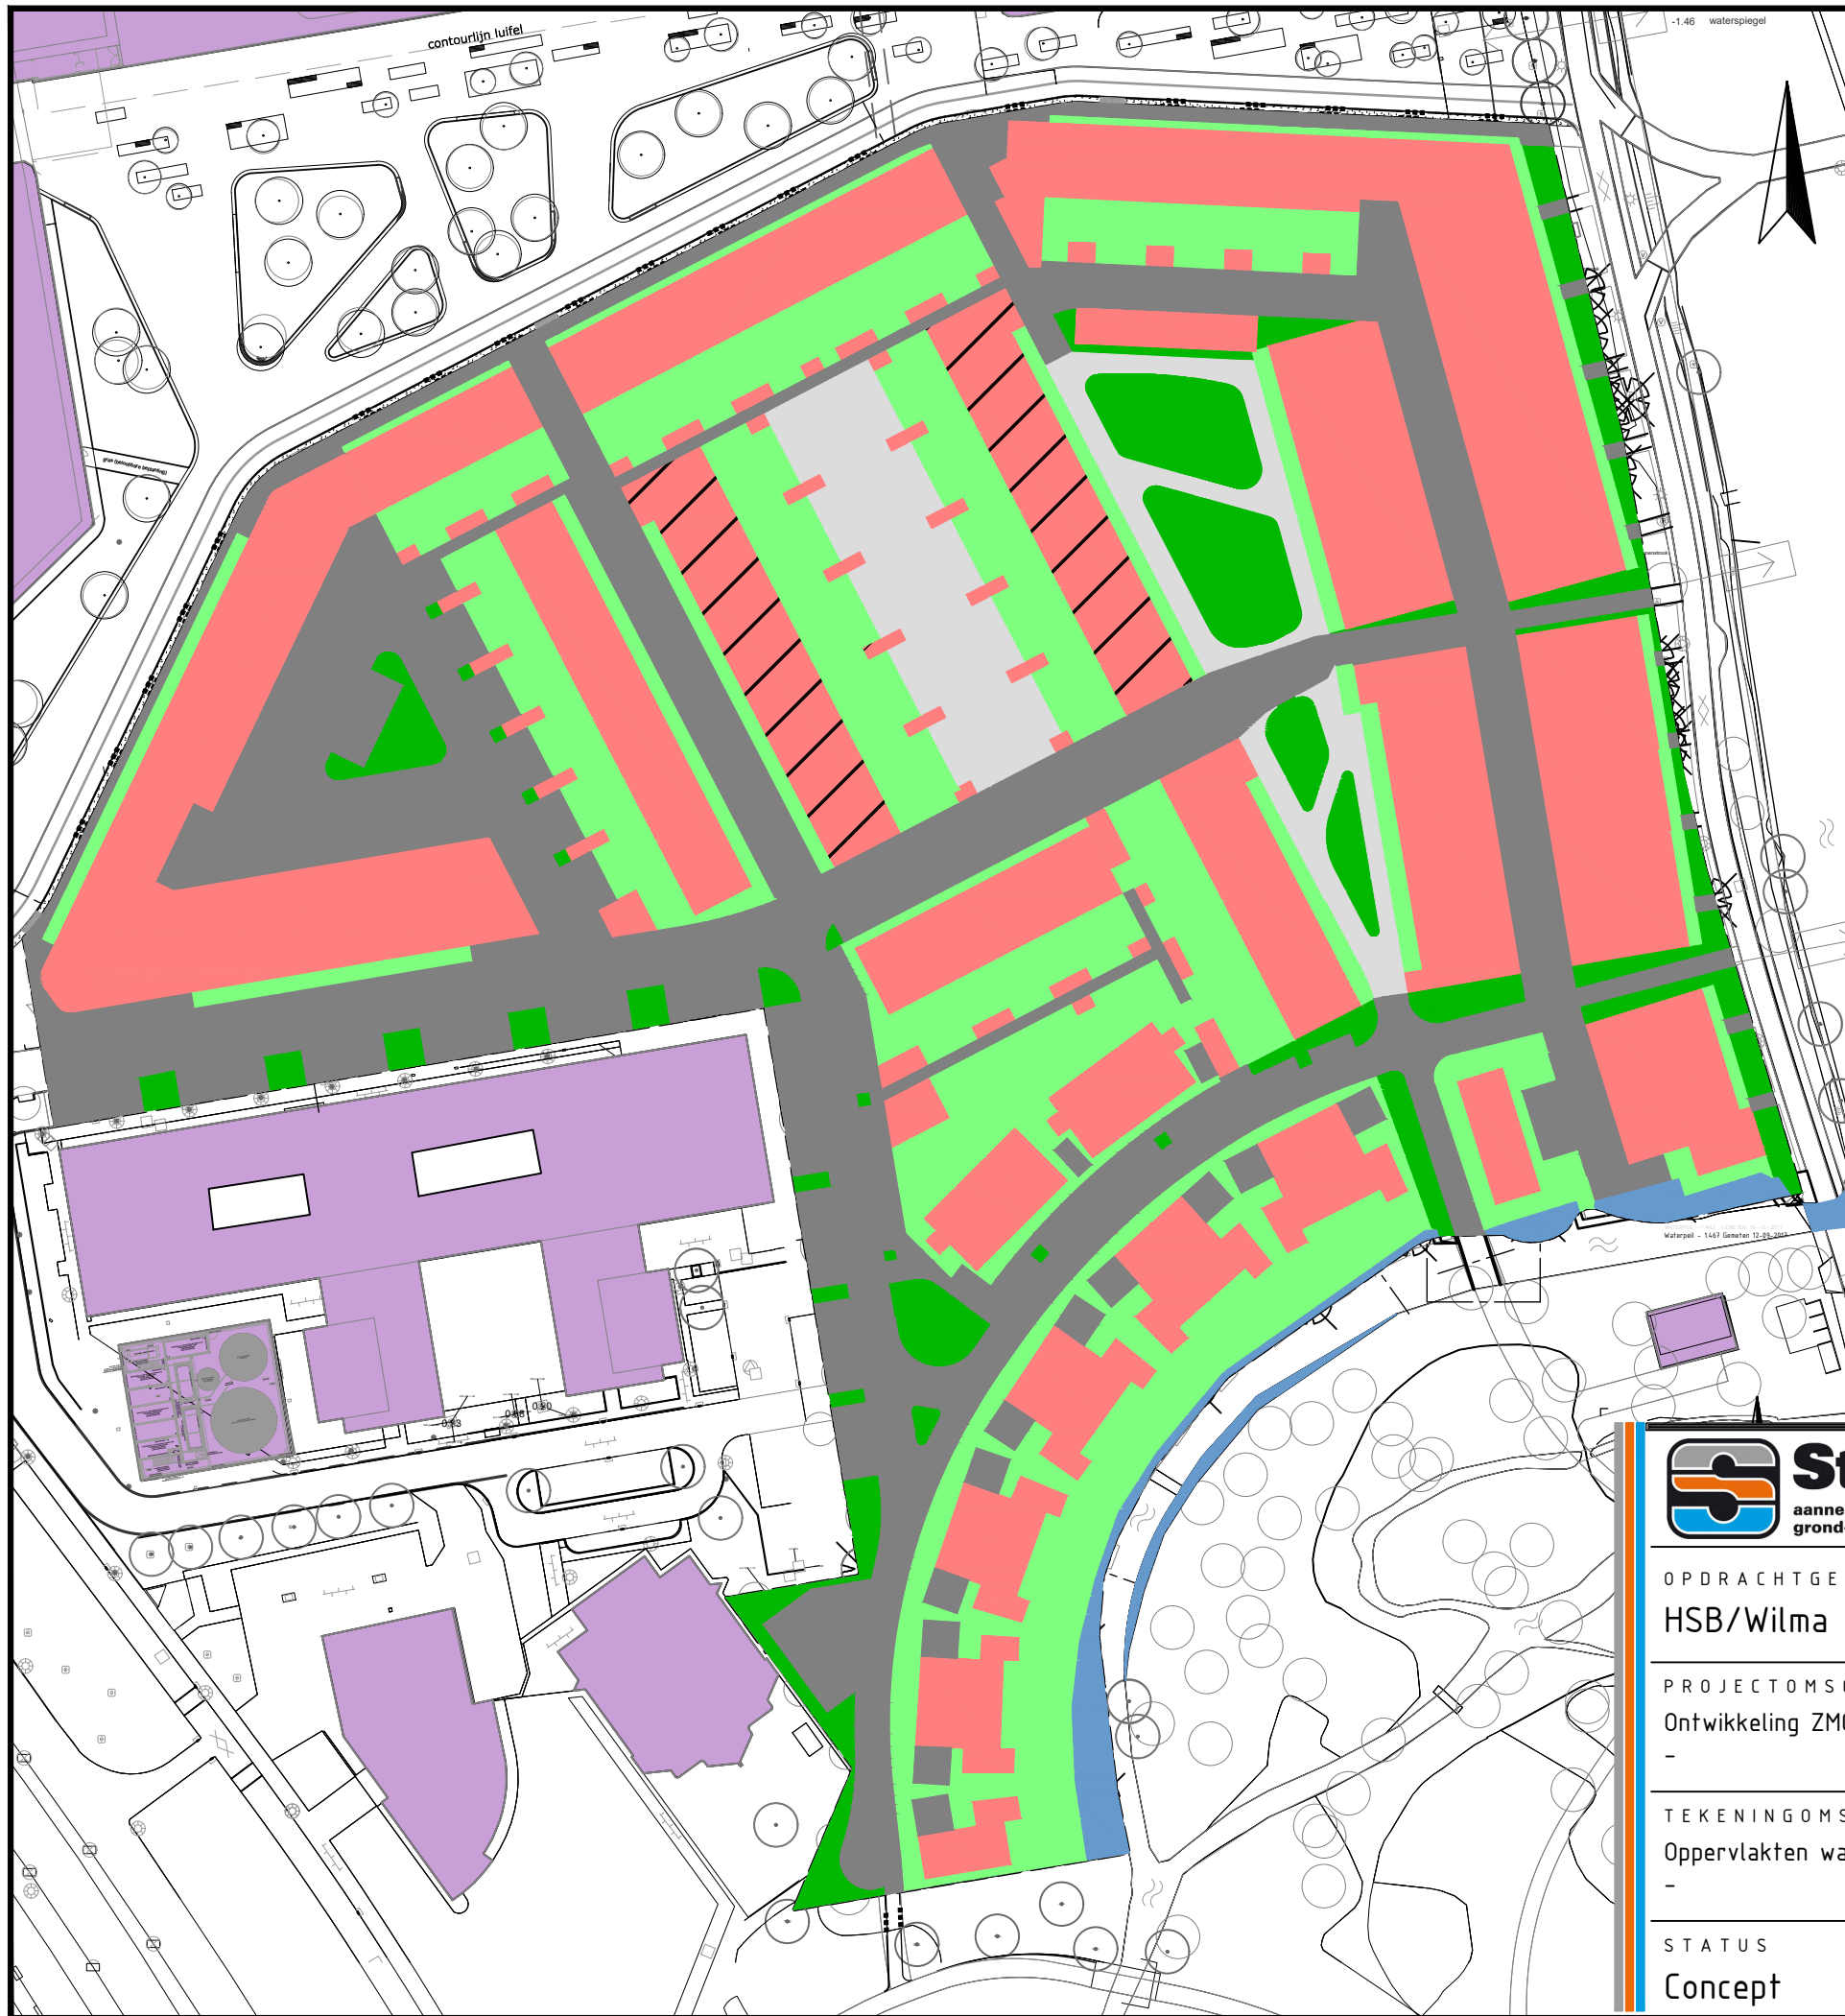STATUS  
**Concept**

TEKENAAR	SCHAAL
AvV	1:1.000
PROJECTLEIDER	FORMAAT
NBU	A3
DATUM	BLADNUMMER
08-05-2018	8b
PROJECTNUMMER	WIJZ. NR
2016122	-

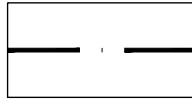

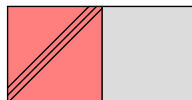
# LEGENDA

-  Projectgrens incl. dam  
Totaal opp: 31.842,4 m<sup>2</sup>
-  Daken  
Totaal opp: 9.282,1 m<sup>2</sup>
-  Verharding (wegen / p-vakken)  
Totaal opp: 9.974,4 m<sup>2</sup>
-  Afgekoppeld verhard oppervlak  
daken en verharding  
2.308 m<sup>2</sup>/ 677,0 m<sup>2</sup>
-  Tuinen  
Totaal opp: 6.997,9 m<sup>2</sup>
-  Openbaar groen  
Totaal opp: 2.201,0 m<sup>2</sup>
-  Openbaar water  
Opp binnen projectgebied: 378,1 m<sup>2</sup>  
Opp buiten projectgebied: 97,1 m<sup>2</sup>

Oppervlaktes	Oud	Vershil t.o.v. oud	
Daken	m <sup>2</sup> 16.365,7	m <sup>2</sup> -7.083,6	m <sup>2</sup>
Verharding	m <sup>2</sup> 6.326,0	m <sup>2</sup> +3.648,4	m <sup>2</sup>
Tuinen	m <sup>2</sup> 8.726,6	m <sup>2</sup> -1.728,7	m <sup>2</sup>
Openbaar groen	m <sup>2</sup> 0	m <sup>2</sup> +2.201,0	m <sup>2</sup>
Water	m <sup>2</sup> 424,1	m <sup>2</sup> +51,1	m <sup>2</sup>

Berekening watercompensatie:  
 3.500 m<sup>2</sup> toegenomen verhard oppervlak vanuit ontwikkeling nieuw Zaan Medisch centrum. Verhard oppervlak binnen projectgebied afgenomen met 3.435 m<sup>2</sup>  
 Compensatie:  
 $3.500 - 3.435 - 51,1 / 0,15 (=340 \text{ m}^2, \text{ vanuit toegenomen water}) = -275 \text{ m}^2$

OPMERKINGEN:  
 • Bron: Stedebouwkundig plan d.d. 05-04-2018

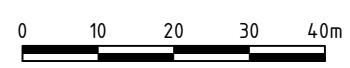

**Sturm bv**  
 aannemings- en handelsbedrijf  
 grond-, weg- en waterbouw

Sturm BV  
 Sluispolderweg 3  
 1505 HJ Zaandam

075-6174051  
 info@sturmzaandam.nl  
 www.sturmzaandam.nl



OPDRACHTGEVER  
**HSB/Wilma**

PROJECTOMSCHRIJVING  
 Ontwikkeling ZMC te Zaandam

TEKENINGOMSCHRIJVING  
 Oppervlakten watercompensatie Nieuwe situatie

STATUS  
**Concept**

TEKENAAR	SCHAAL
MdR	1:1000
PROJECTLEIDER	FORMAAT
NBU	A3
DATUM	BLADNUMMER
08-05-2018	8a
PROJECTNUMMER	WIJZ.NR
2016122	-