
Mogelijke optimalisaties - Conclusiekaart
BP / bouwenvelop, Jasperstraat 29.06.2023 (update 03.07.2023)

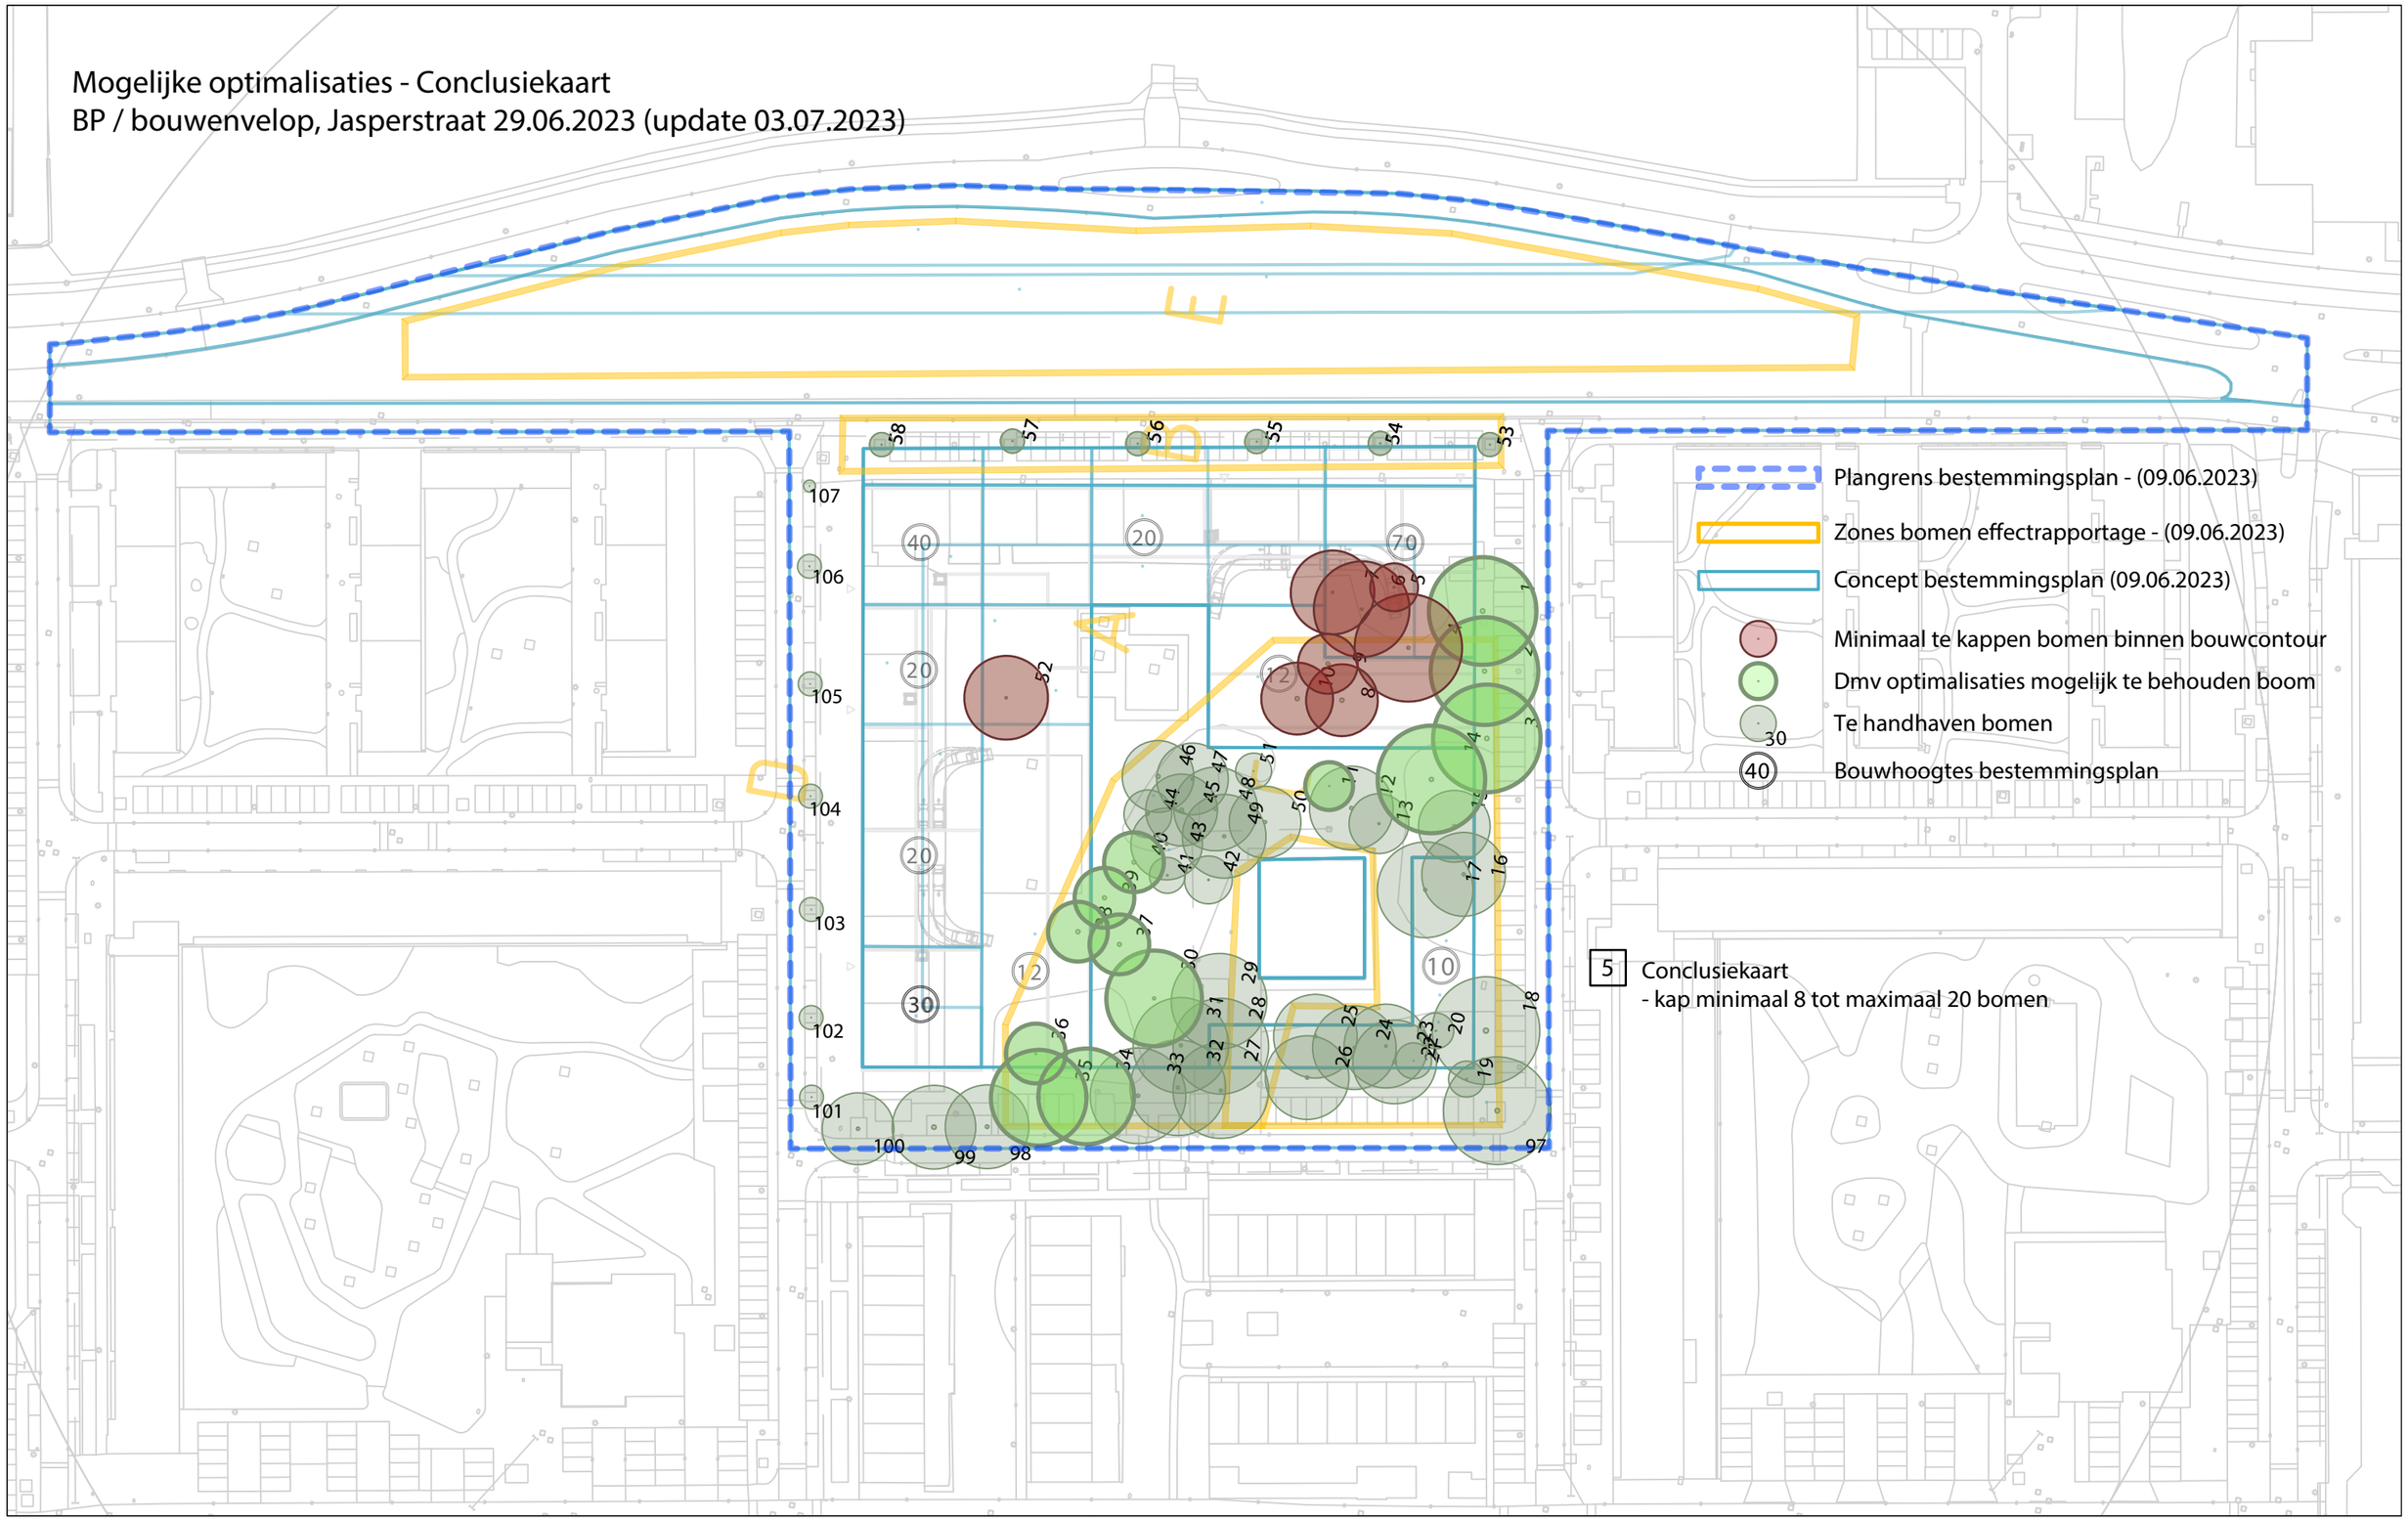

gemeente Zaanstad
ZNSTD

Gemeente Zaanstad
Stadhuisplein 100, 1506 MZ Zaandam
T +31610434693

Project	Jasperstraat - Poelenburg Oost, Zaanstad
Onderwerp	Inmeting bomen
Filenaam	230629_Jasperstraat P oelenburg Oost.dwg
Schaal	1:1000
Datum	29-06-2023
Status	Concept

0 m 10 m 50 m