



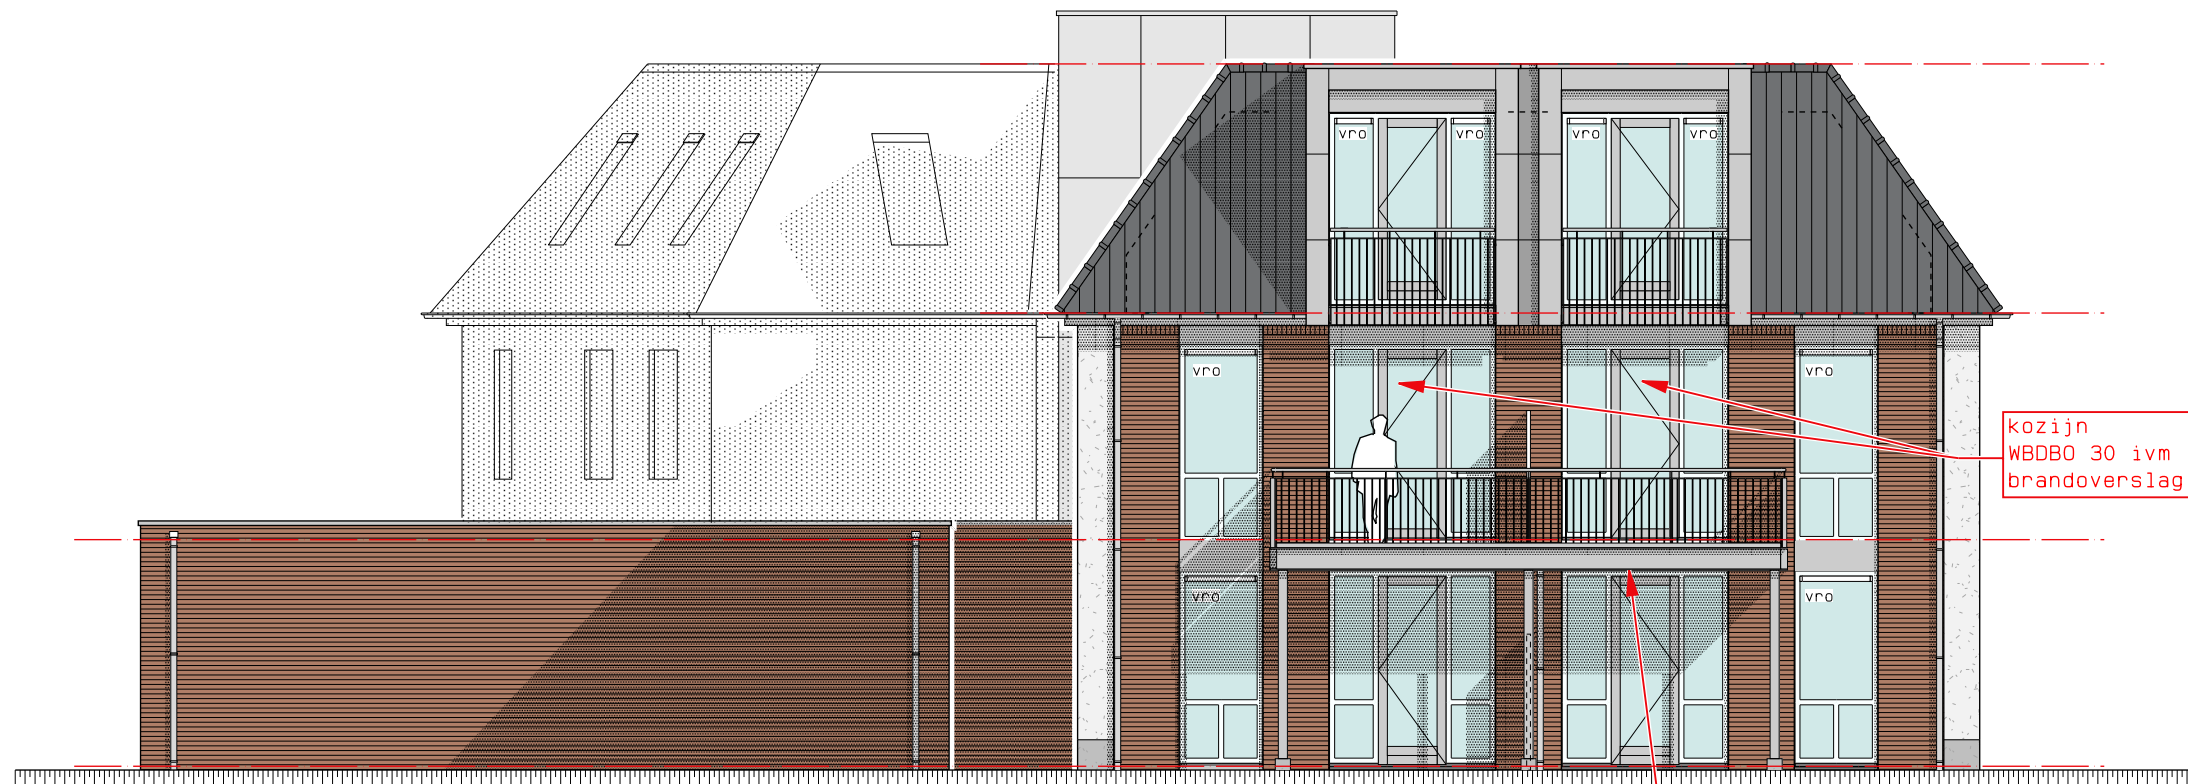

voorgevel (Molenstraat)



rechter zijgevel (uitgeslagen)

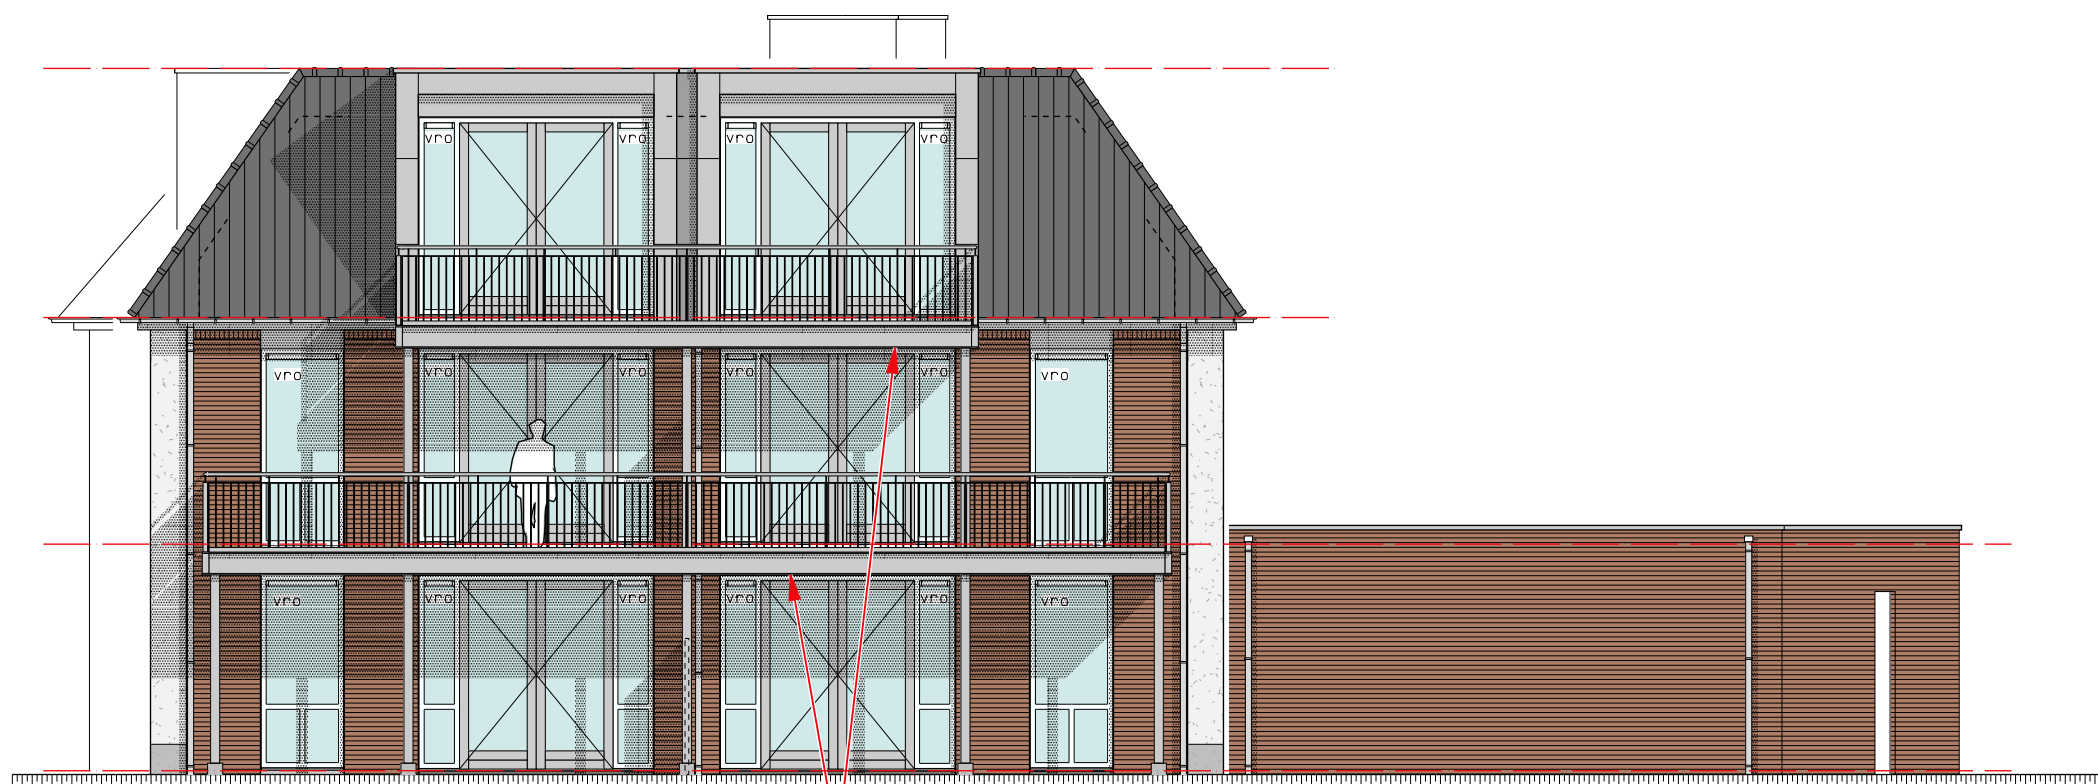

achtergevel (Vosholstraat)



linker zijgevel (uitgeslagen)

RENVOOI KLEUREN EN MATERIALEN		
onderdeel	materiaal	kleur
gevelmetselwerk	baksteen	roodbruin
gevelstucwerk	stucwerk+isolatie	grijswit
gevelstucwerk (plint)	stucwerk+isolatie	grijs
voegwerk	zandcement	grijs
gevelbekleding dakkapellen	eternit beplating	Equitone TE20 grijs
gevelbekleding trappenhuis/lift	eternit beplating	Equitone TE20 grijs
kozijnen woningen	kunststof	RAL 9010 / wit
kozijnen entree en trappenhuis	hout	RAL 7037 / muisgrijs
ramen en deuren	hout/kuststof	RAL 7037 / muisgrijs
panelen tussen de kozijnen	eternit beplating	Equitone TE20 grijs
ventilatieroosters in kozijnen	aluminium	RAL 7037 / muisgrijs
waterslagen onder kozijnen	aluminium	RAL 7037 / muisgrijs
dorpels onder deurkozijnen	kunststeen	donker grijs
dorpel bij entreedeur	kunststeen	donker grijs
staalconstructie balkons	in kleur gecoat staal	RAL 7037 / muisgrijs
balustrade hekwerken	in kleur gecoat staal	RAL 7037 / muisgrijs
buitenplafonds geveloverstekken	garantie multiplex	RAL 7037 / muisgrijs
buitenplafonds balkons (brandwerend)	eternit beplating	Equitone TE20 grijs
boeiboorden en luifels	eternit beplating	Equitone TE20 grijs
betimmering bij dakgoot	eternit beplating	Equitone TE20 grijs
horizontale dakbedekking	bitumineus	grijs
dakbedekking hellende daken	keramisch	vlakke dakpannen / antraciet
daktrim boven metselwerk	gecoat aluminium	RAL 7037 / muisgrijs
daktrim op boeiboorden/luifels	gecoat aluminium	RAL 7037 / muisgrijs
daktrim boven Eternit bekleding	gecoat aluminium	RAL 7037 / muisgrijs
hemelwaterafvoeren	zink	natuur
dakgoten (dakgoot)	zink	natuur

	PROJECT	Woningbouw aan de Molenstraat 27 te Zwammerdam		
	OPDRACHTGEVER	AGM Vastgoed B. V. Wilhelminalaan 41 2405 EB Alphen aan den Rijn	45108 M. M. 13-12-2021	WERK GETEKEND DATUM
	BETREFT	bouwaanvraagtekening gevels		SCHAAL
			1: 100	
			841x450	FORMAAT
			D0-04	BLAD
22-04-2022 A	GEWIJZIGD			

**BEN KRAAN**
ARCHITECTEN B.V.

prJhendrikstraat 16
2411 GT BODEGRAVEN
www.benkraan.nl
TEL01721619211
bureau@benkraanarchitecten.nl