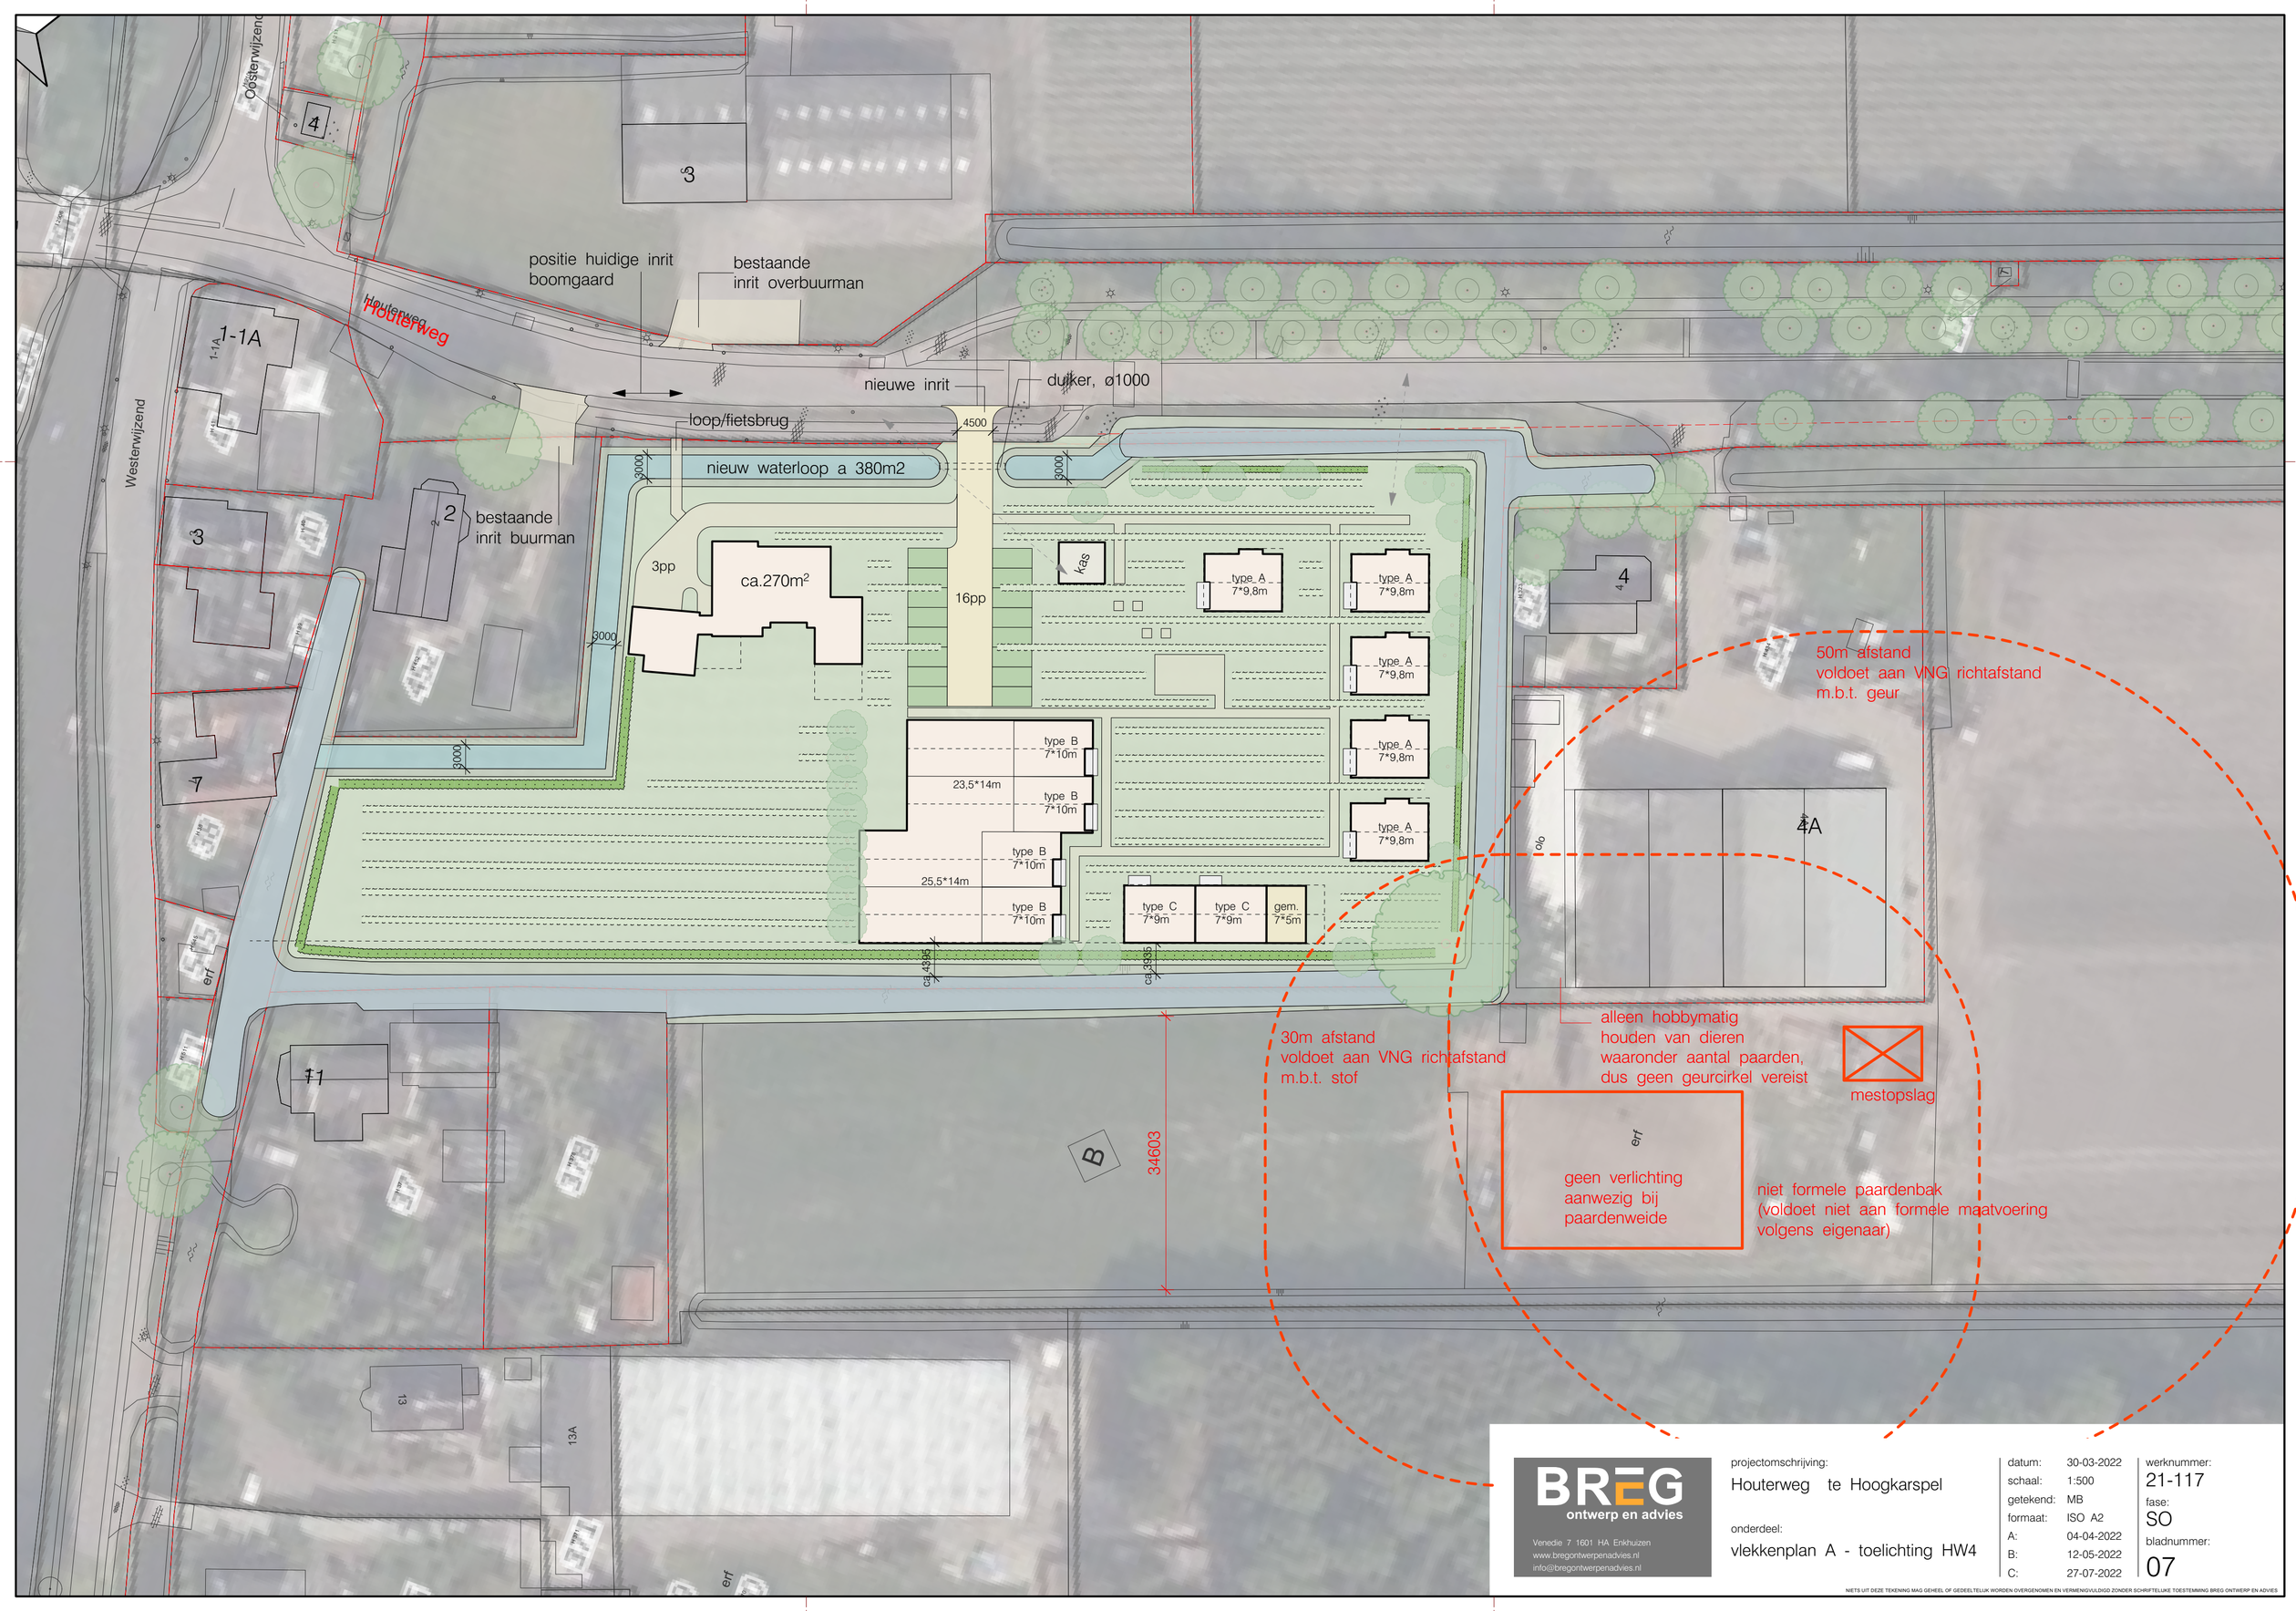


BREG ontwerp en advies

Venedie 7 1601 HA Enkhuizen
www.bregontwerpenadvies.nl
info@bregontwerpenadvies.nl

projectomschrijving:
Houterweg te Hoogkarspel

onderdeel:
vlekkenplan A - toelichting HW4

datum:	30-03-2022
schaal:	1:500
getekend:	MB
formaat:	ISO A2
A:	04-04-2022
B:	12-05-2022
C:	27-07-2022

werknummer: 21-117
fase: SO
bladnummer: 07

NIETS UIT DEZE TEKENING MAG GEHEEL OF GEDEELTELIJK WORDEN OVERGENOMEN EN VERMENIGVULDIGD ZONDER SCHRIFTELIJKE TOESTEMMING BREG ONTWERP EN ADVIES