



OVERZICHT
1:1.000

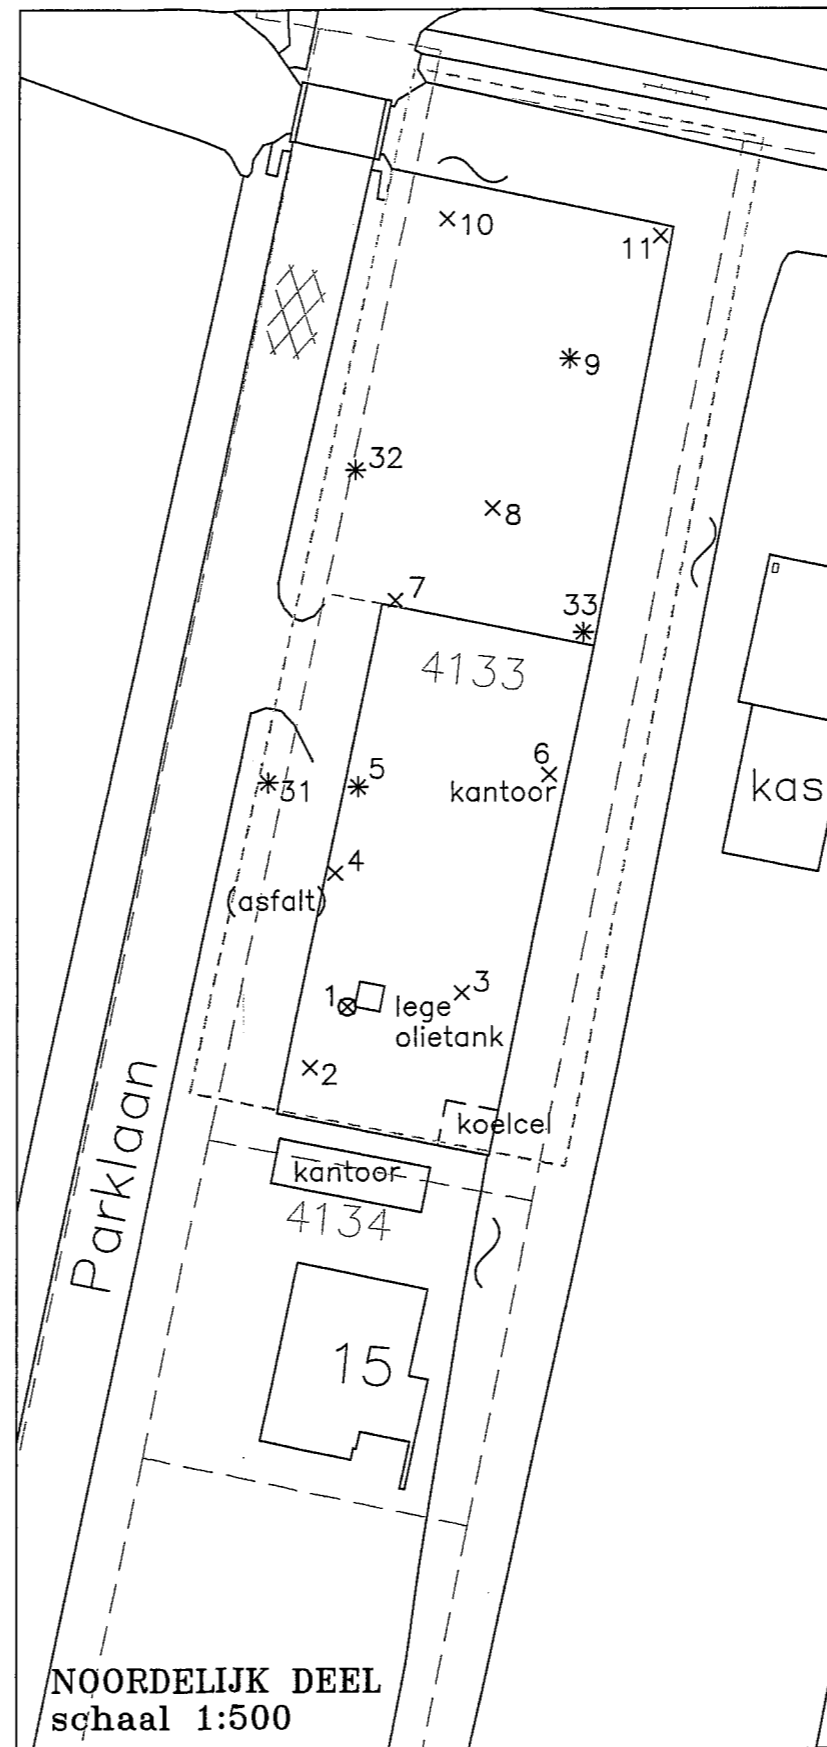


NOORDELIJK DEEL
schaal 1:500

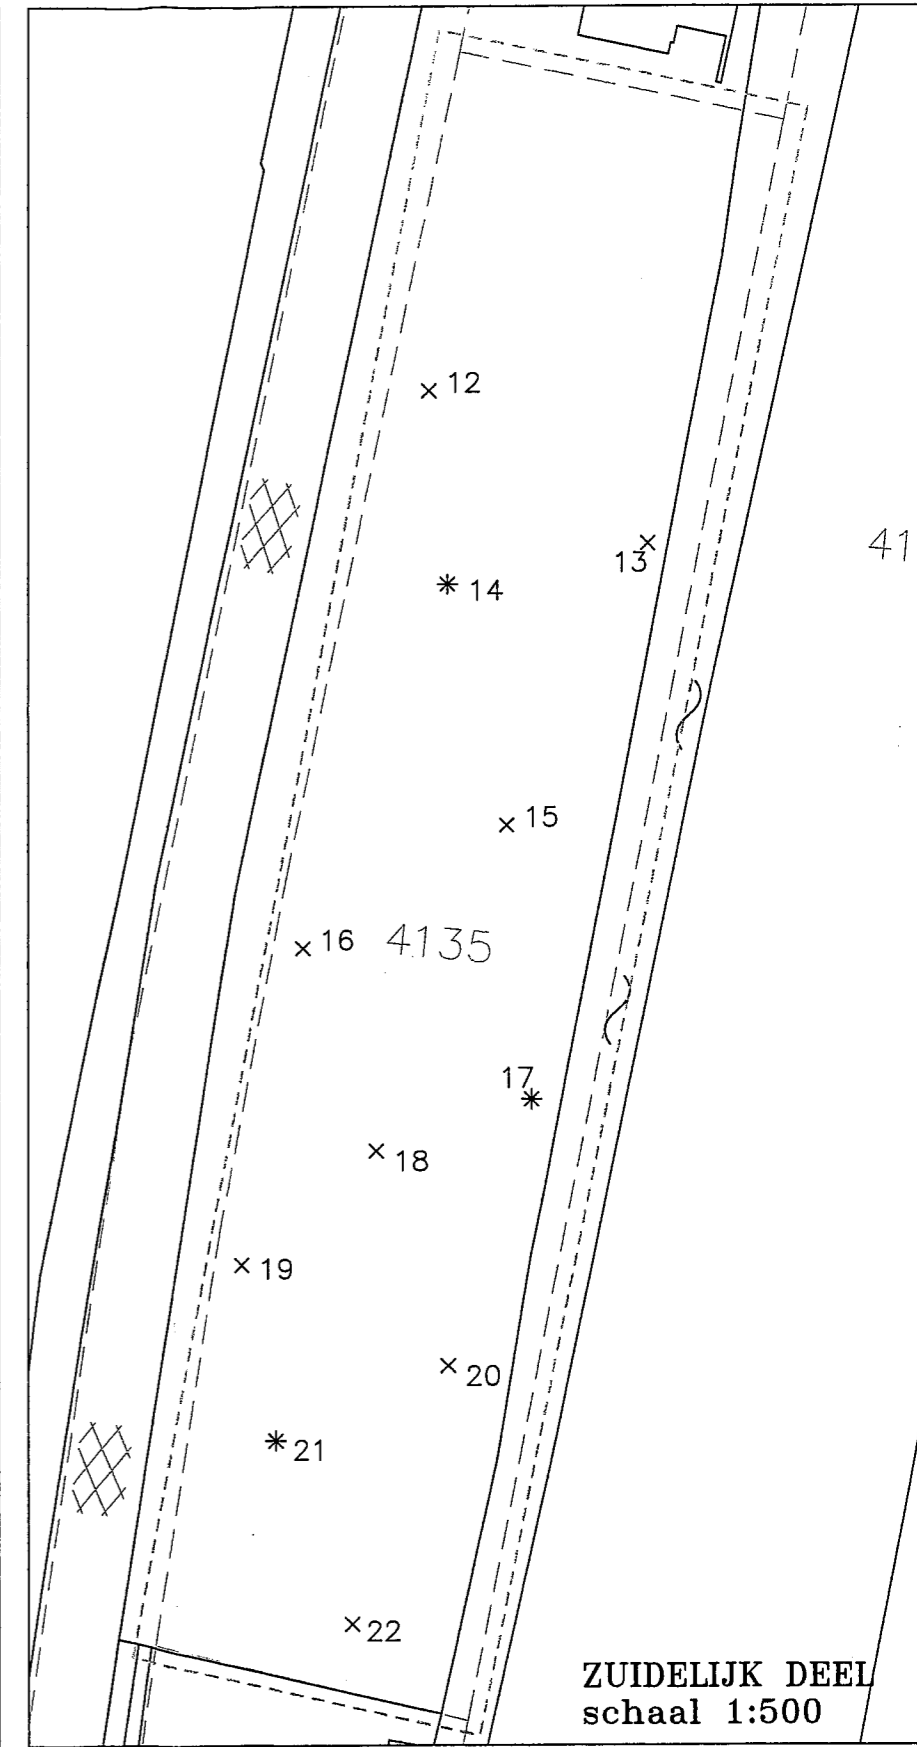


ZUIDELIJK DEEL
schaal 1:500

LEGENDA:

- x Boring tot 0,5/1,0 m-mv
- * Boring tot 1,5/1,7 m-mv
- ⊗ Boring met peilbuis

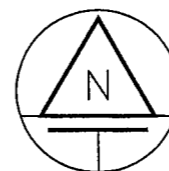

project: PARKLAAN - LOEF - BOSKOOP		bijlagenummer: 2
omschrijving: OVERZICHTS- EN SITUATIEKENING		
datum: 27 augustus 2009	getekend / controle: AS	 HOSTE MILIEUTECHNIEK BV
schaal: 1 : 1.000 / 1 : 500	projectnummer: 09160VEB	