


Boskoop Waterrijk

voorlopig ontwerp stedenbouwkundig plan

Boskoop Waterrijk | voorlopig ontwerp stedenbouwkundig plan

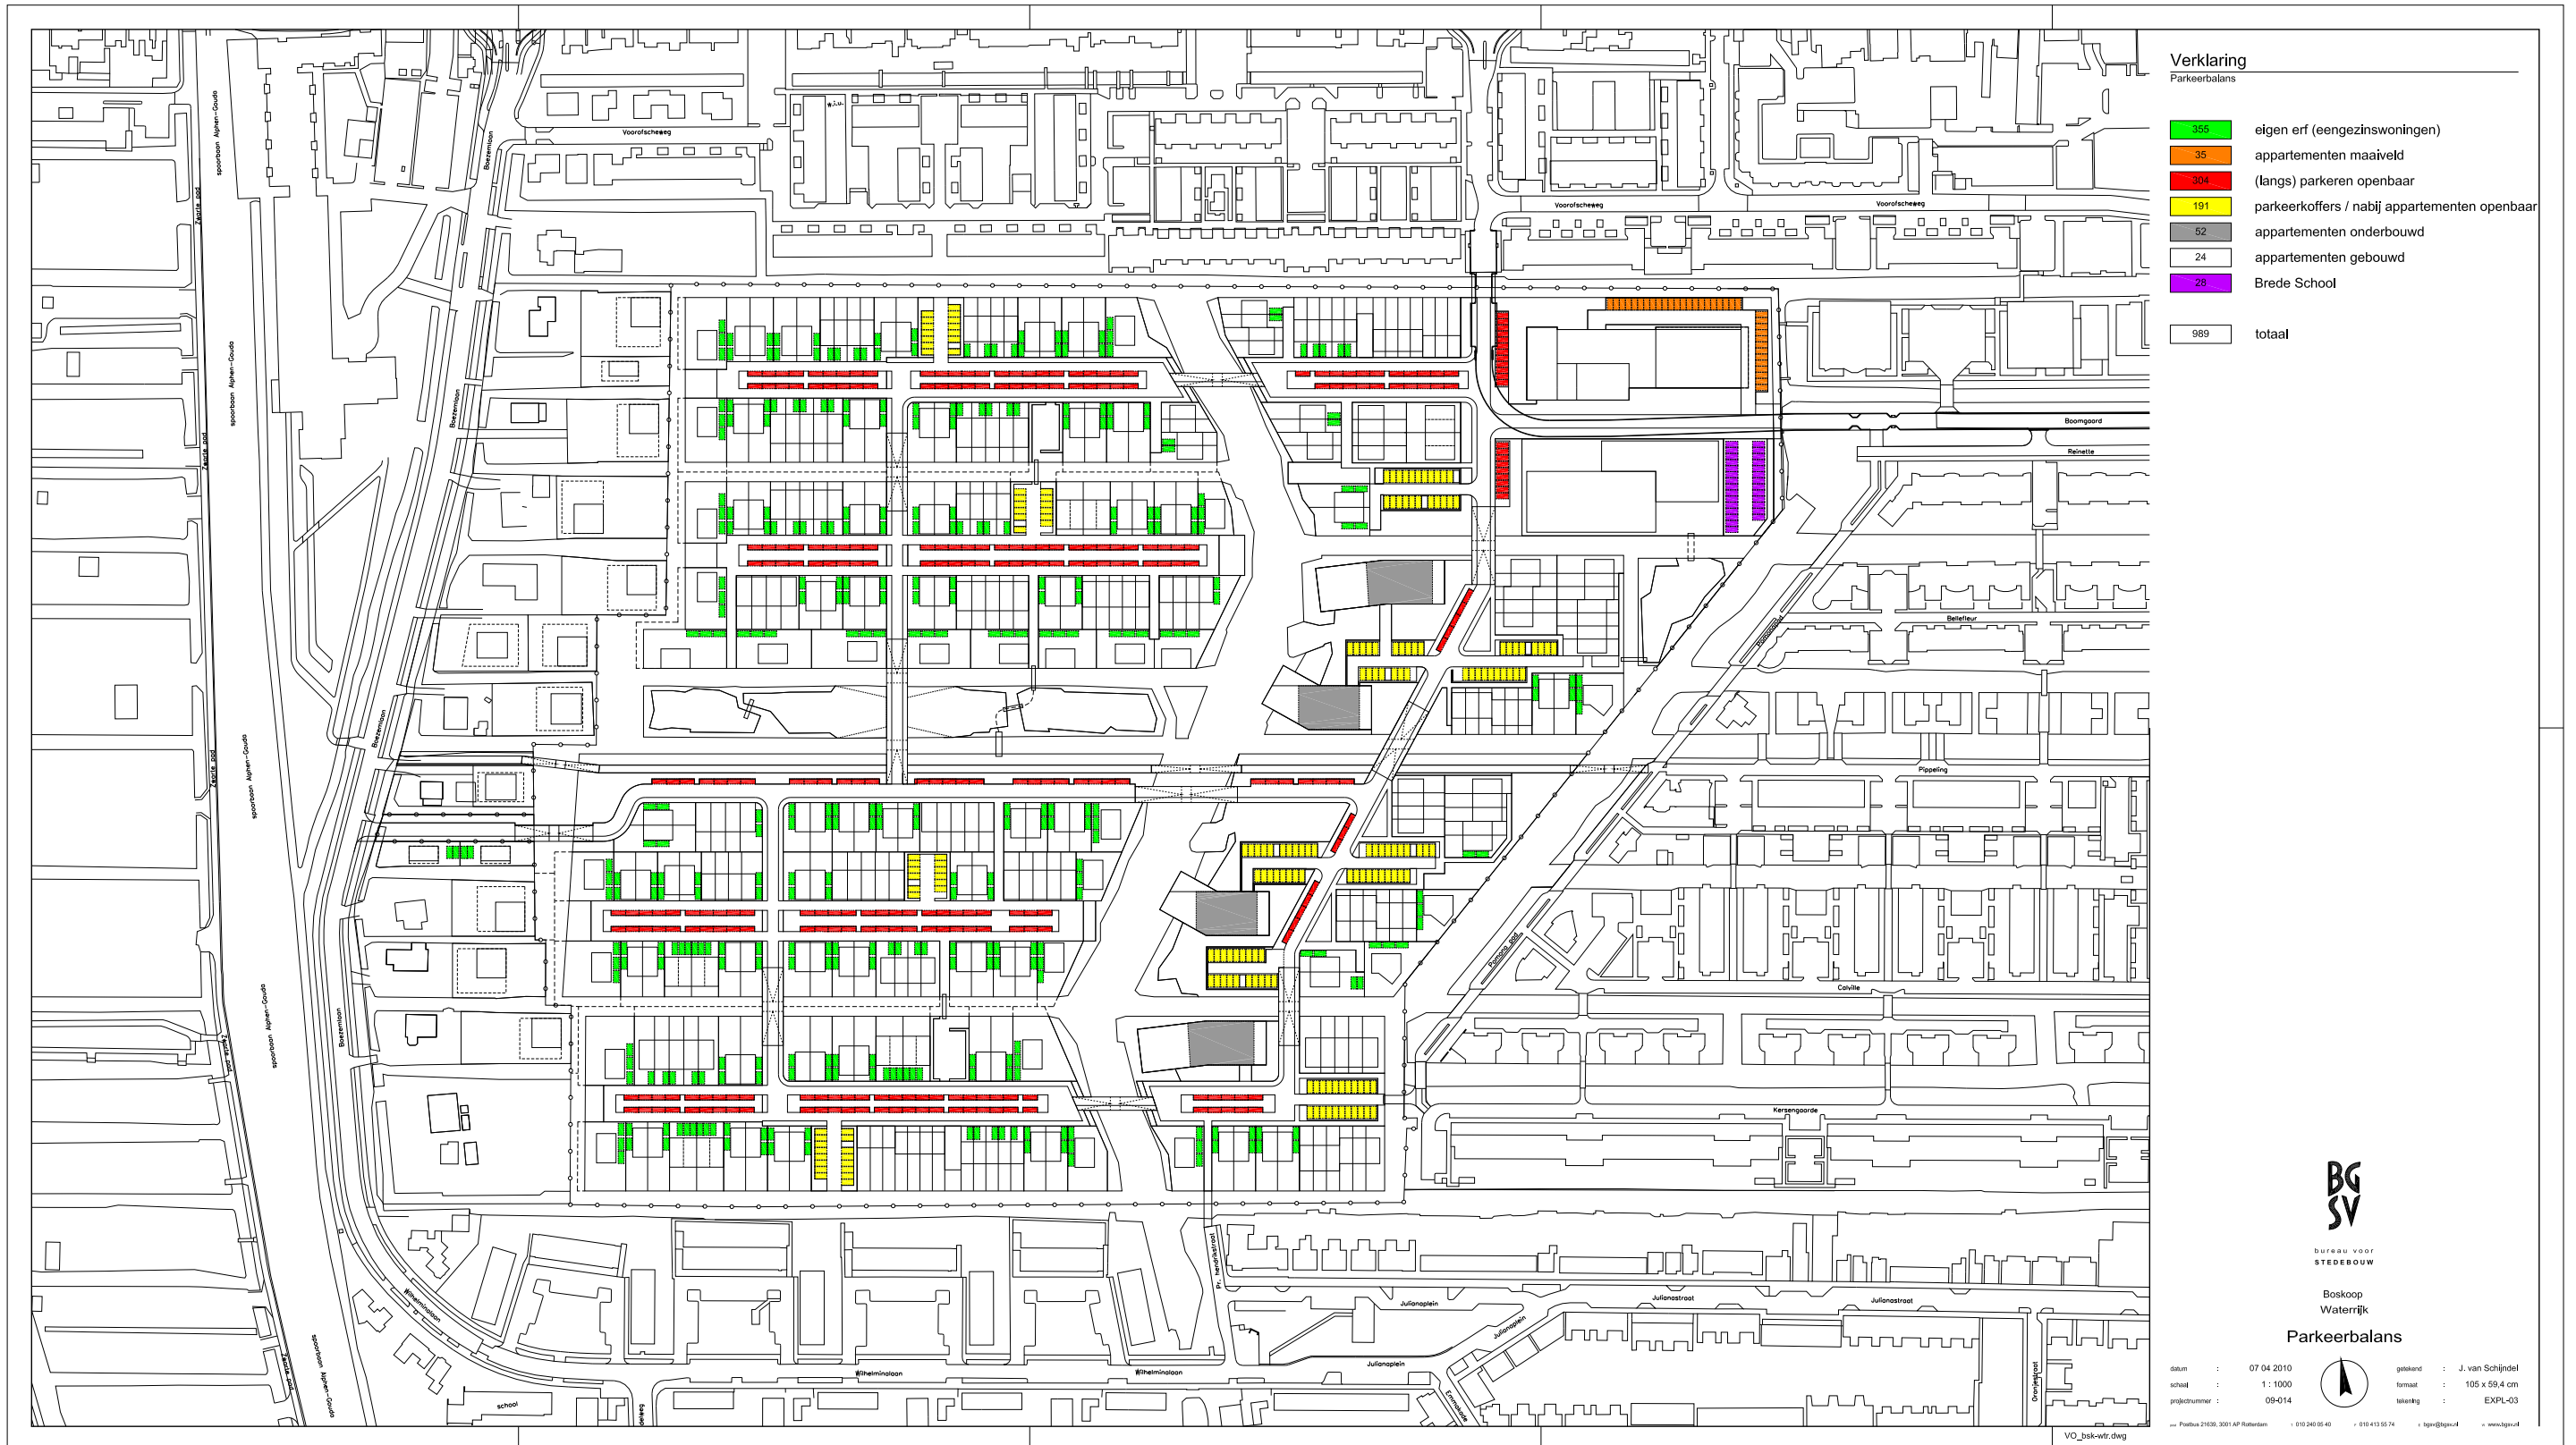

BGSV

bureau voor
STEDENBOUW

Boskoop
Waterrijk

Parkeerbalans



datum : 07-04-2010
 schaal : 1:1000
 projectnummer : 09-014
 getekend : J. van Schijndel
 formaat : 105 x 59,4 cm
 tekening : EXPL-03
 Postbus 21638, 3001 AP Rotterdam | 010 240 05 40 | 010 415 52 74 | bgs@bgsv.nl | www.bgsv.nl