


# Masterplan

## Bomenwijk Delft

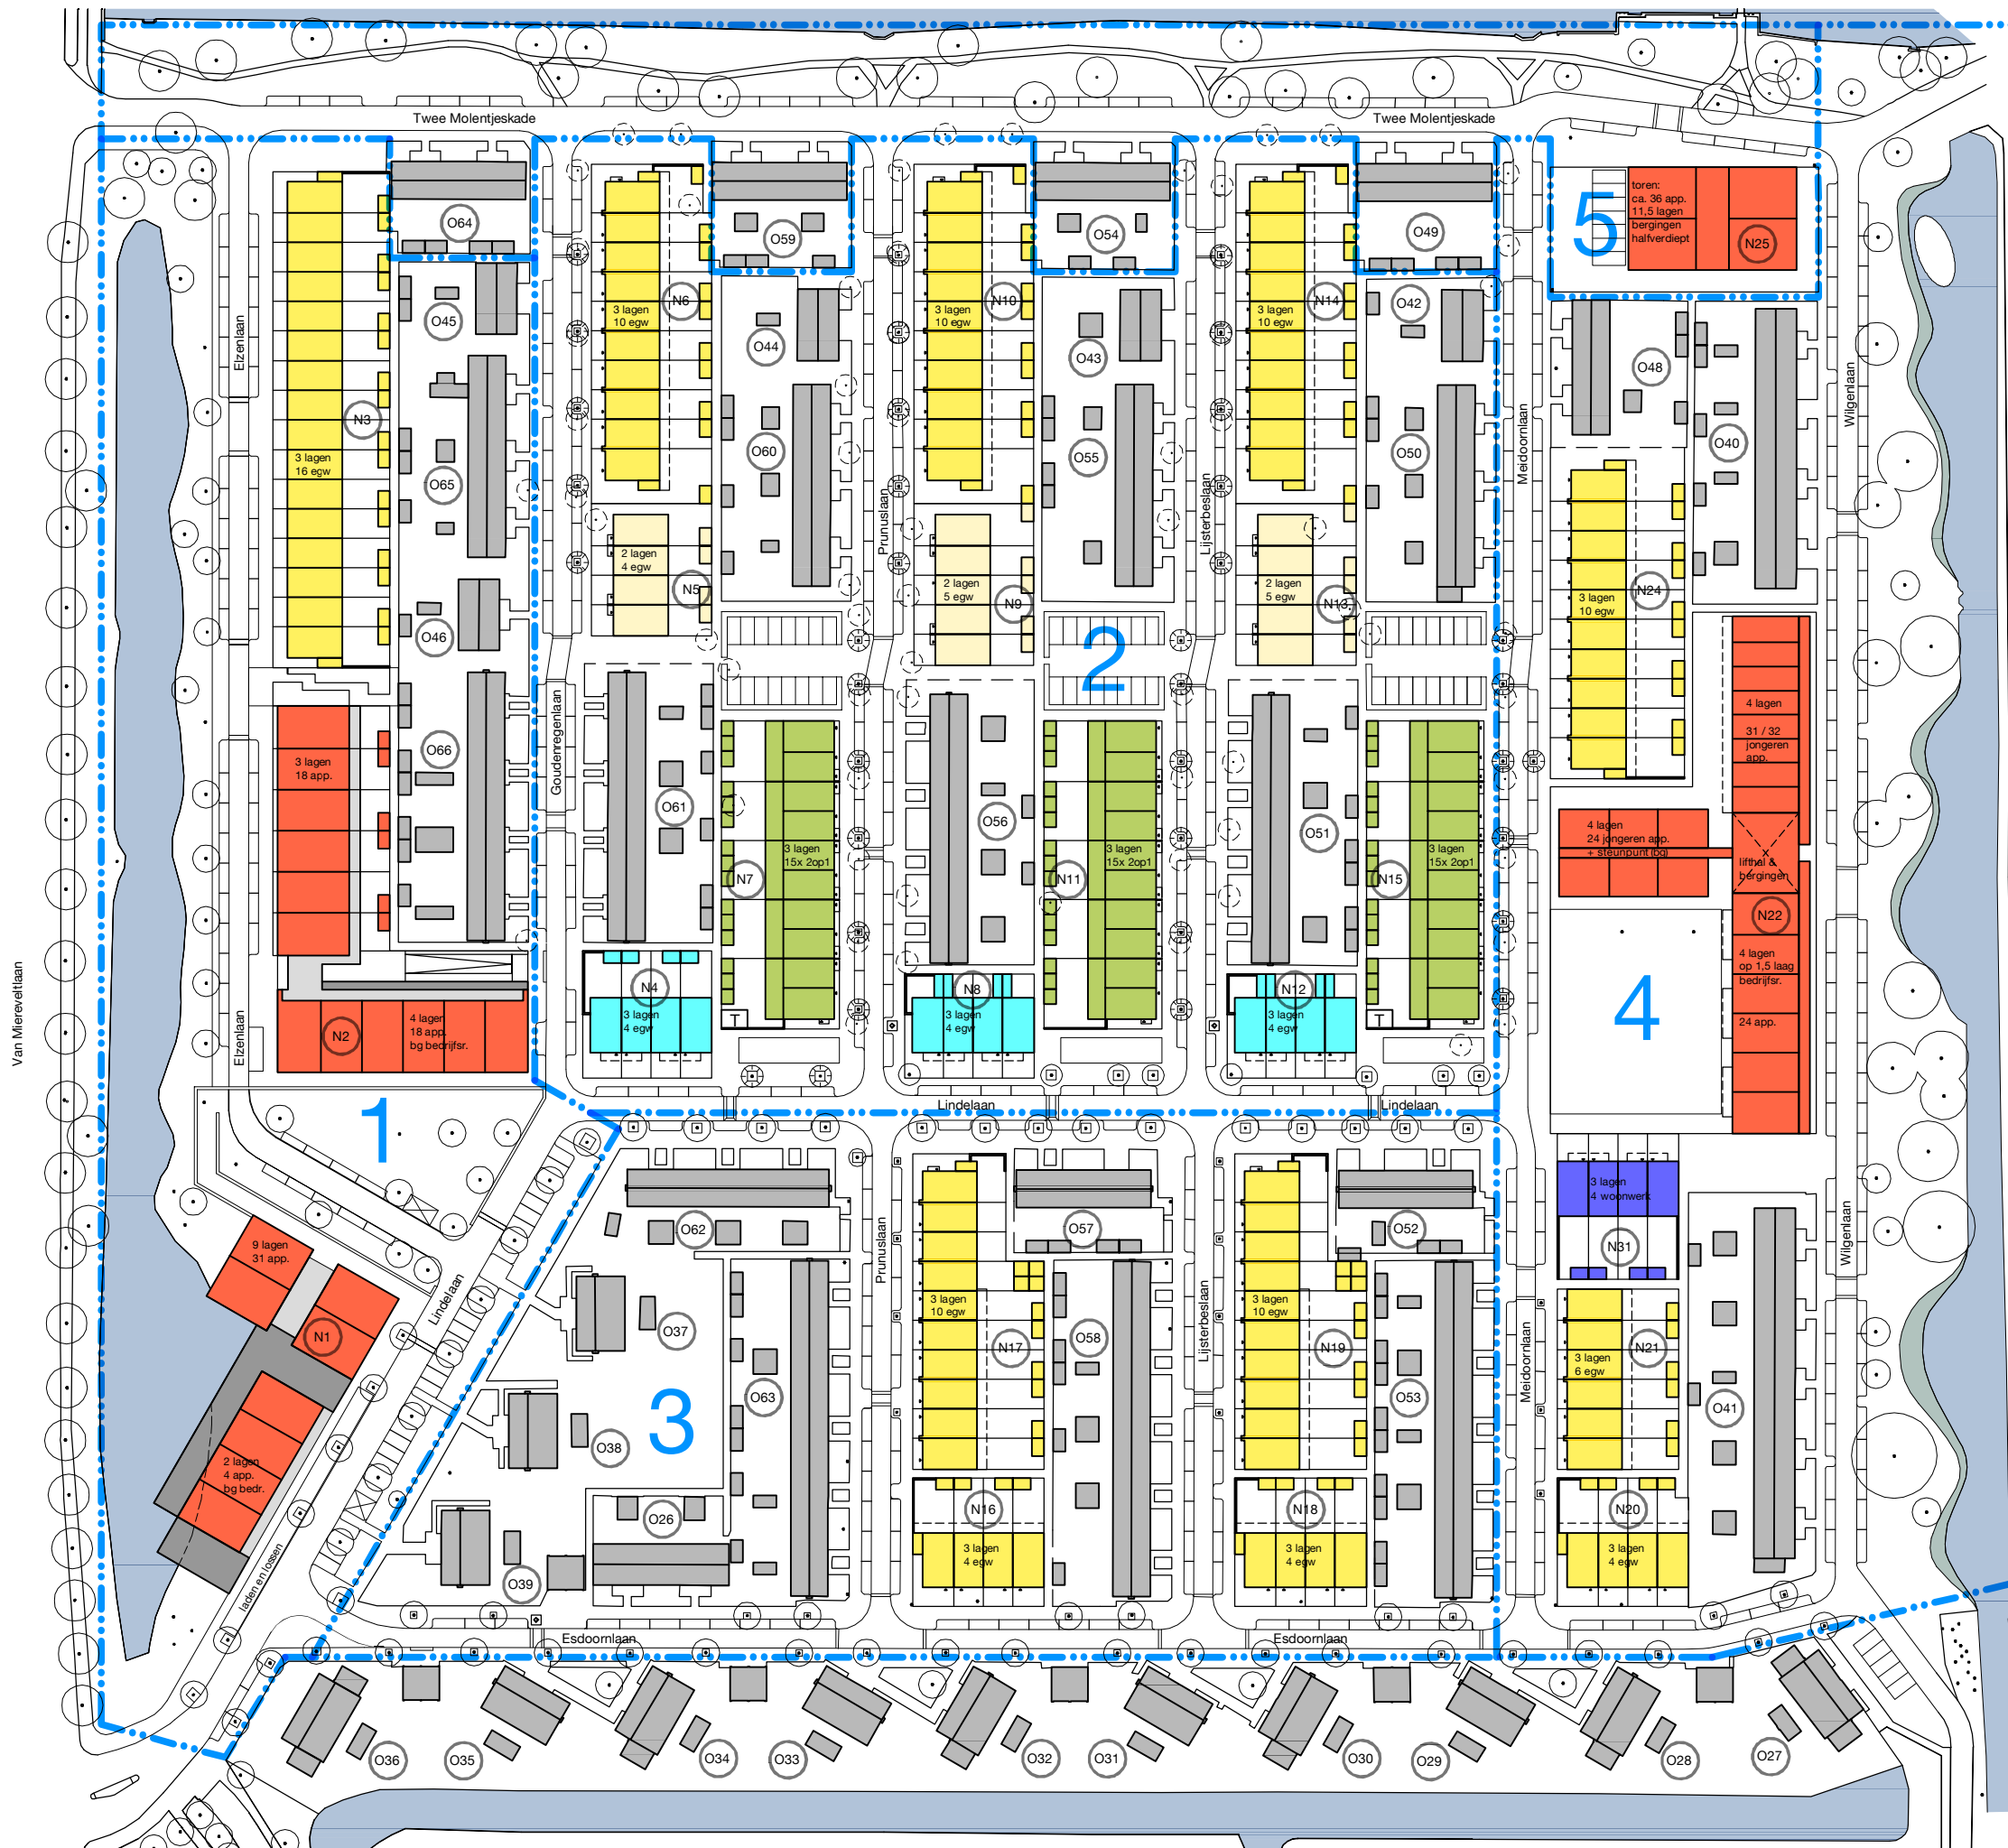

- - - grenzen deelplannen
- bestaande bebouwing
- eengezinswoning 3 lagen I
- eengezinswoning 2 lagen
- 2-op-1 woning
- eengezinswoning 3 lagen II
- woonwerkwoning
- appartementen
- overige functies
- water
- T trafo-station nieuw

- bestaande boom
- nieuwe boom
- te kappen boom

Rijksweg A13