
Lijst bestaande bedrijven

	Bedrijf	Adres	Activiteiten
1	Auping	Leeuwenstein 30A, 2627 AM Delft	Bedden winkel
2	Avontura	Leeuwenstein 18, 2627 AM Delft	Speelparadijs
3	Basic Fit	Leeuwenstein 8-10, 2627 AM Delft	Fitness centrum
4	Beter Bed	Leeuwenstein 26, 2627 AM Delft	Bedden winkel
5	BMN	Rotterdamseweg 276, 2628 AT delft	Bouwmaterialen handel
6	Bouwmensen	Rijnweg 10, 2627 BK delft	Opleidingsbedrijf bouwpersoneel
7	Bruynzeel	Leeuwenstein 27, 2627 AM Delft	Keuken leverancier
8	Carpetright	Leeuwenstein 5, 2627AM Delft	Woonwinkel
9	Duijndam	Rotterdamseweg 266a, 2628 AS Delft	Caravan/camper verkoop plus onderhoud/reparatie
10	Dutch Dream	Leeuwenstein 23, 2627 AM Delft	Bedden winkel
11	Dyckerhoff Basal	Rotterdamseweg 274, 2628 AT Delft	Betonproducent
12	Festo	Schieweg 62, 2627 AN Delft	Toeleverancier van componenten, deeloplossingen, kennis en opleidingen voor de innovatieve Industriële Automatisering en Onderwijsinstellingen
13	Gamma	Leeuwenstein 35, 2627 AM Delft	Bouwmarkt
14	Haco	Leeuwenstein 13, 2627 AM Delft	Woonwinkel
15	Hordijk	Rotterdamseweg 254, 2628 AS Delft	Producent verpakkingen/isolatieproducten
16	Jysk	Leeuwenstein 3, 2627 AM Delft	Woonwinkel
17	Koolschijn	Rotterdamseweg 352, 2628 AT Delft	Keuken/badkamer leverancier plus bouwmaterialen handel
18	Kwantum	Leeuwenstein 12-14, 2627 AM Delft	Woonwinkel
19	Leen Bakker	Leeuwenstein 7, 2627 AM Delft	Woonwinkel
20	Lijm & Cultuur, inclusief Improve	Rotterdamseweg 272, 2628 AT Delft	Cultuur/Evenementen/Dienstverlening voor uitvoerende kunst
21	Nautilus	De Nieuwe Haven, 2628 AE Delft	Waterscouting
22	Octatube	Rotterdamseweg 200, 2628 AS Delft	Ontwikkeling, ontwerpen, produceren en monteren van architectonische en industriële constructies en toepassingen
	Octatube	De Nieuwe Haven 222, 2627 AN Delft	Ontwikkeling, ontwerpen, produceren en monteren van architectonische en industriële constructies en toepassingen
23	Orange Pearl	Rijnweg 16, 2627 BK Delft	Fabrikant grondstoffen
24	Praxis	Rijnweg 1, 2627 BR Delft	Bouwmarkt
25	Proteus	Rotterdamseweg 362-A, 2628 AT delft	Studentenroeivereniging

26	Prysmian	Schieweg 9, 2627 AN Delft	Metalen/non-ferro metaaltrekkerij met een productieoppervlak groter dan 2.000 m2, ten behoeve van de productie van kabels, zonder dat er sprake is van een inrichting die in belangrijke mate geluidhinder kan veroorzaken als aangewezen in onderdeel D bijlage 1 Besluit omgevingsrecht
27	Roobol	Leeuwenstein 30, 2627 AM Delft	Woningtextielzaak/woninginrichter
28	Royal Delft	Rotterdamseweg 196, 2628 AR Delft	Producent keramische producten/museum plus ondergeschikte horeca en winkel functie
29	Vihamij	Rijnweg 14-16, 2627 BK Delft	Groothandel grondstoffen
30	Zantman	Rotterdamseweg 362, 2628 AT Delft	Glashandel
31	Zwatra	Schieweg 14, 2627 AN Delft	Transportbedrijf (zwaar transport/industriële verhuizingen, hijswerkzaamheden) en overslag/opslag goederen, inclusief eigen wasstraat/werkplaats/ tankstation, ten behoeve waarvan ook facilitaire werkzaamheden en administratieve en kantoorwerkzaamheden worden verricht
32	Scouting Kruithuis	Schiekade 1-5, 2627 BL Delft	Scouting

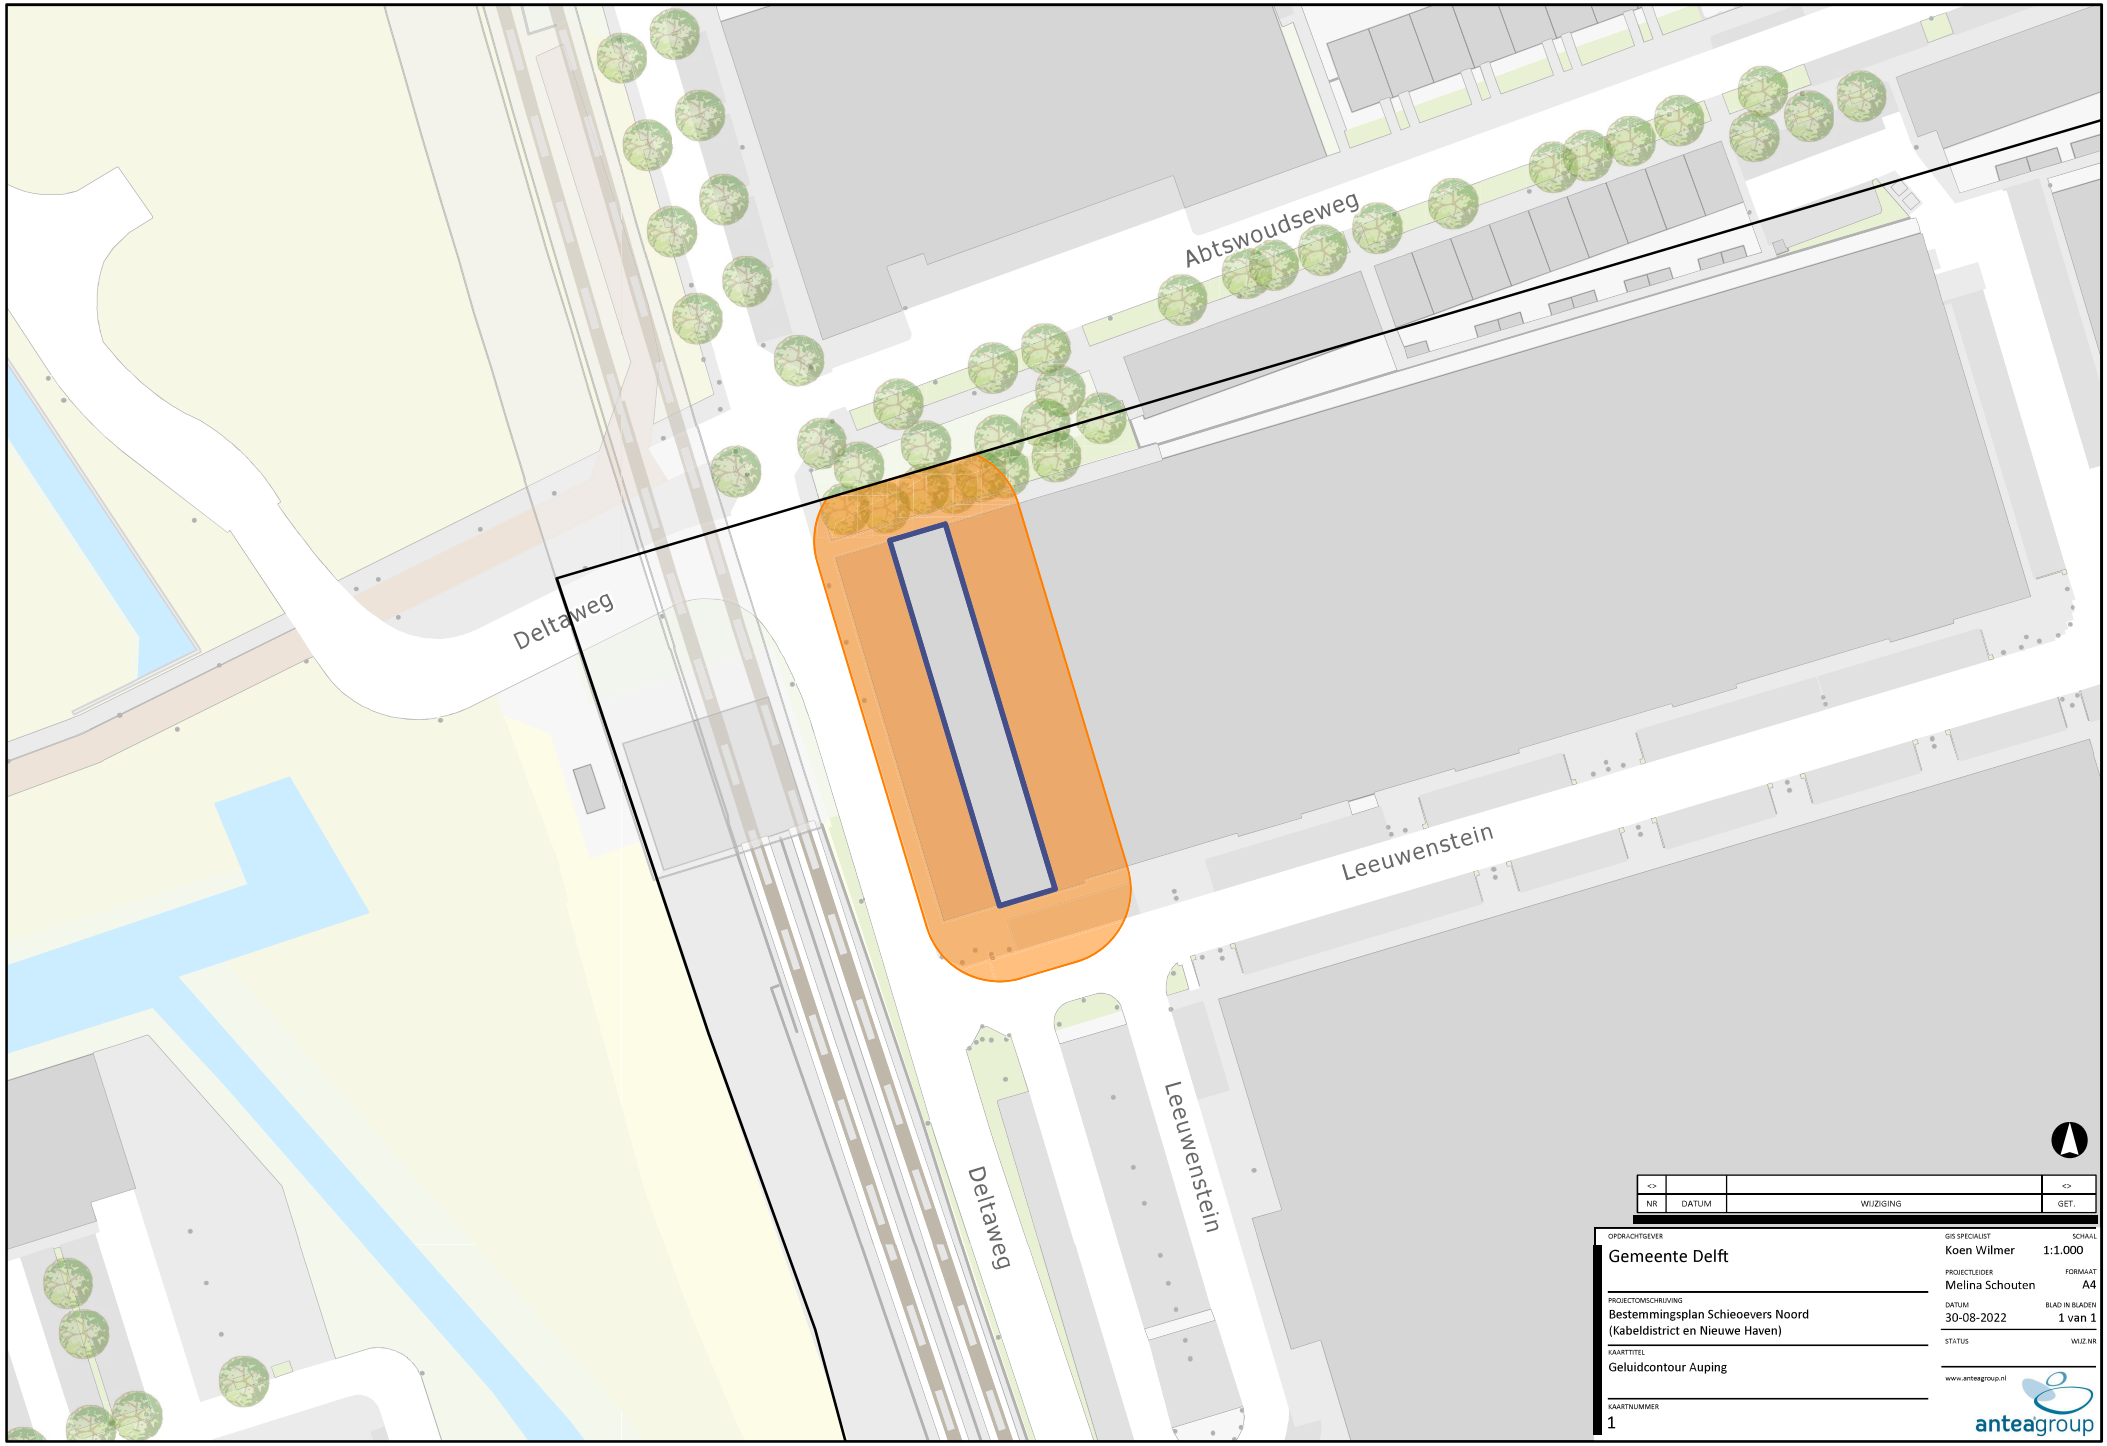

<>			<>
NR	DATUM	WIJZIGING	GET.

OPDRACHTGEVER
Gemeente Delft

PROJECTOMSCHRIJVING
Bestemmingsplan Schieoevers Noord
(Kabeldistrict en Nieuwe Haven)

KAARTTITEL
Geluidcontour Auping

KAARTNUMMER
1

GIS SPECIALIST
Koen Wilmer

SCHAAL
1:1.000

PROJECTLEIDER
Melina Schouten

FORMAAT
A4

DATUM
30-08-2022

BLAD IN BLADEN
1 van 1


STATUS

WIJZ.NR

www.anteagroup.nl

anteagroup

R:\00465000\00465128\GIS\Schieoevers Noord.aprx

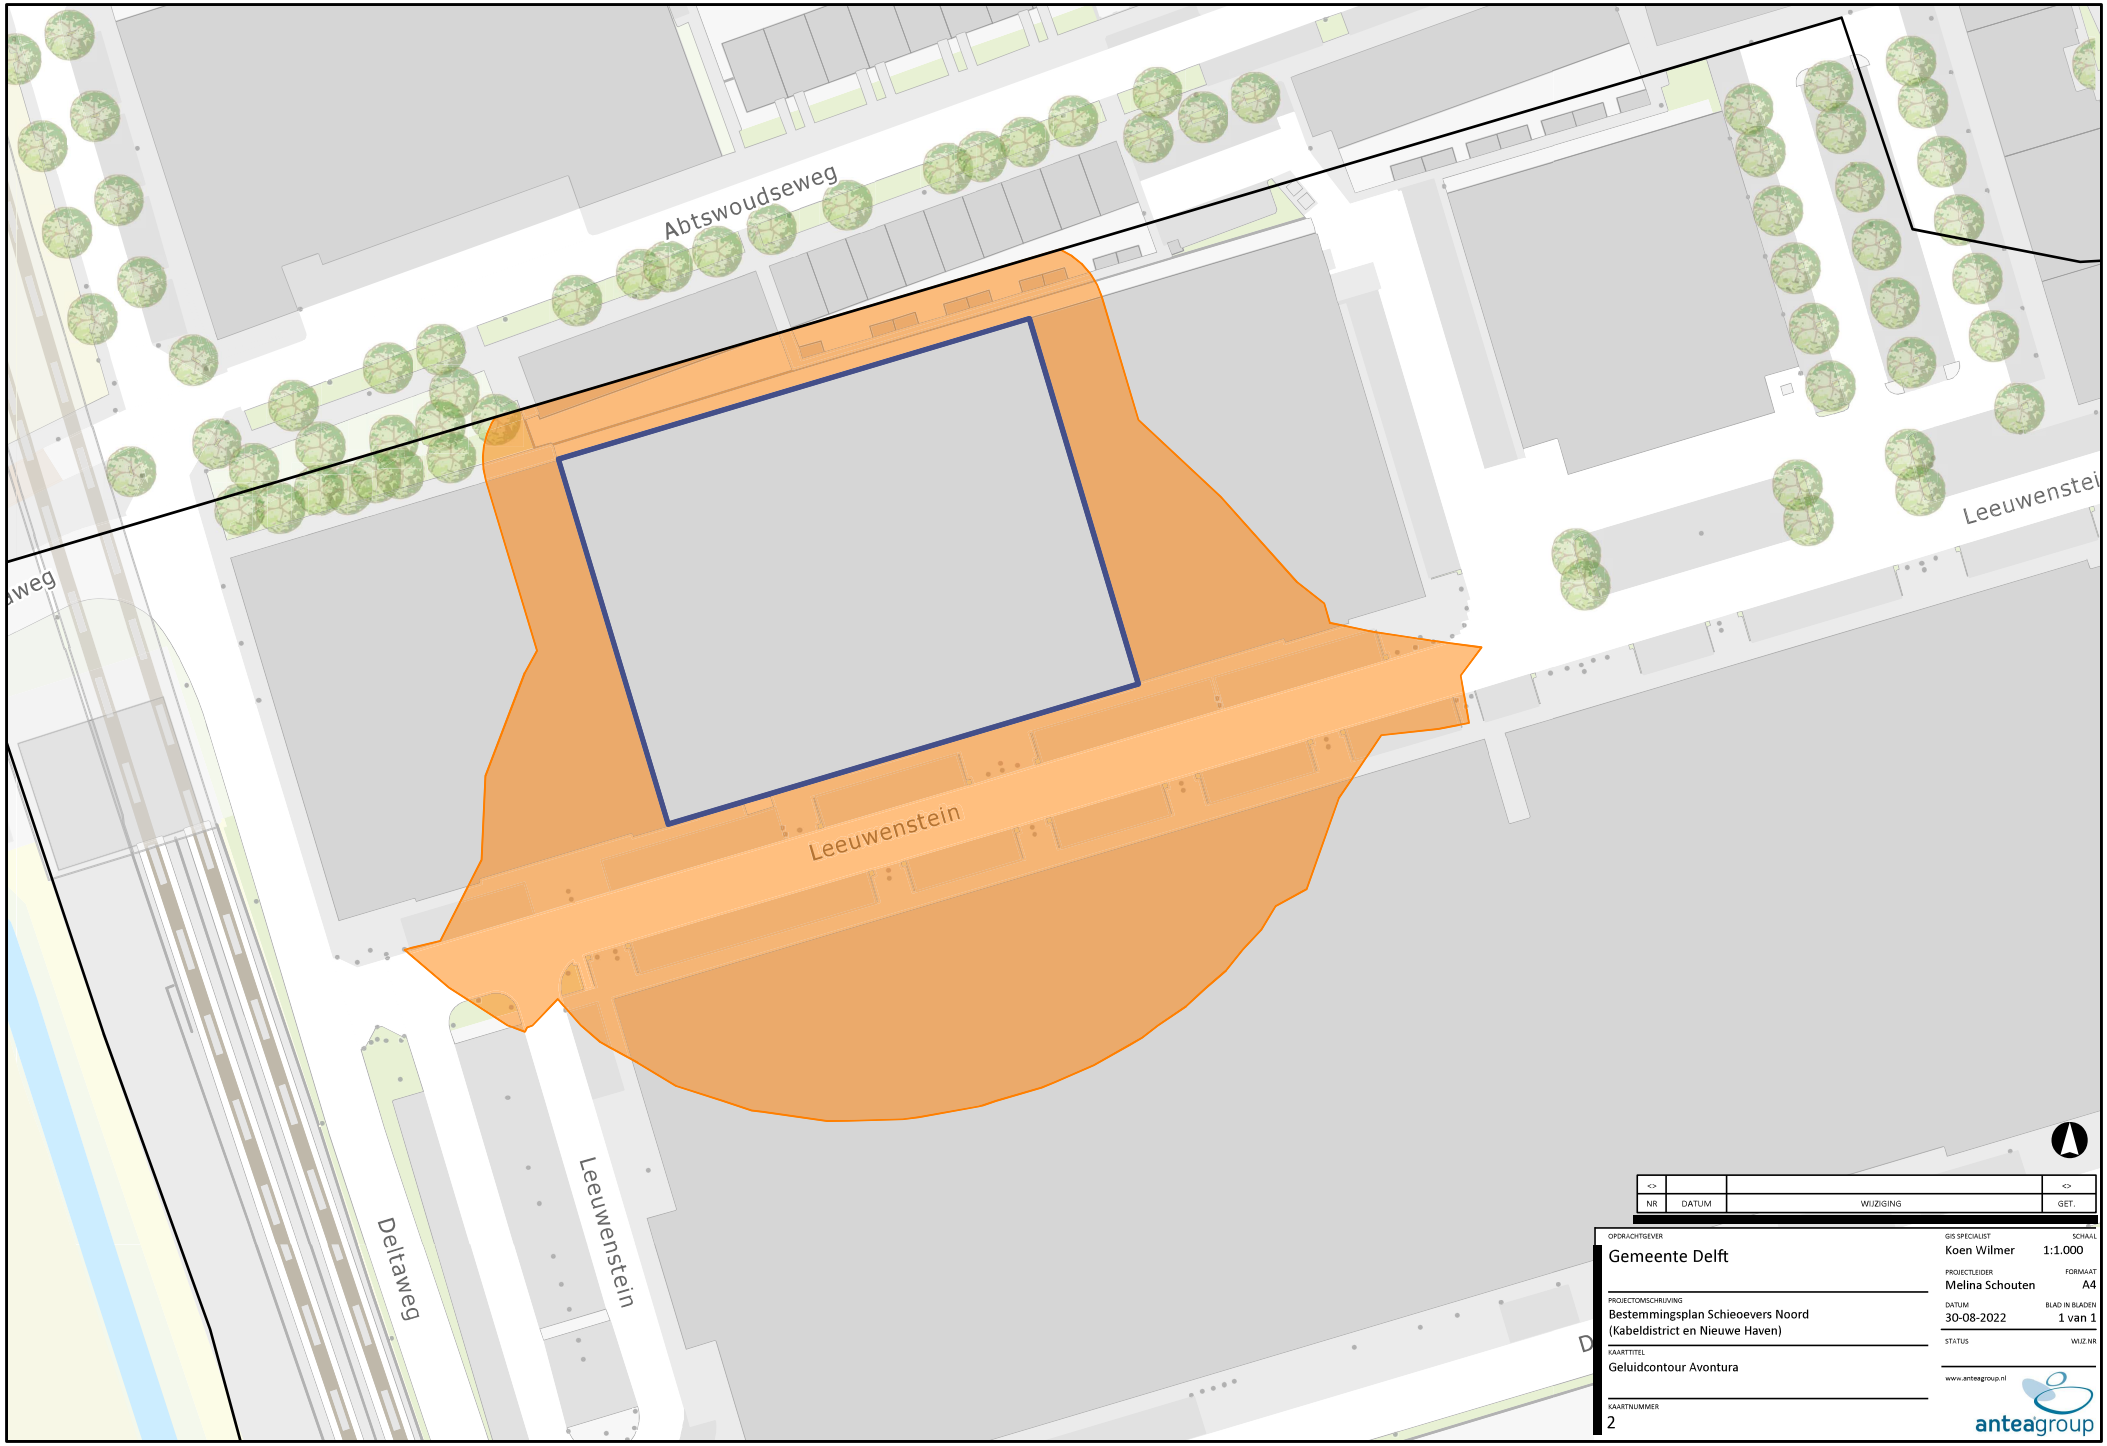

<>			<>
NR	DATUM	WIJZIGING	GET.

OPDRACHTGEVER
Gemeente Delft

PROJECTOMSCHRIJVING
Bestemmingsplan Schieoevers Noord
(Kabeldistrict en Nieuwe Haven)

KAARTTITEL
Geluidcontour Avontura

KAARTNUMMER
2

GIS SPECIALIST
Koen Wilmer

SCHAAL
1:1.000

PROJECTLEIDER
Melina Schouten

FORMAAT
A4

DATUM
30-08-2022

BLAD IN BLADEN
1 van 1


STATUS

WIJZ.NR

www.anteagroup.nl

anteagroup

R:\0046500\0046528\GIS\Schieoevers Noord.aprx

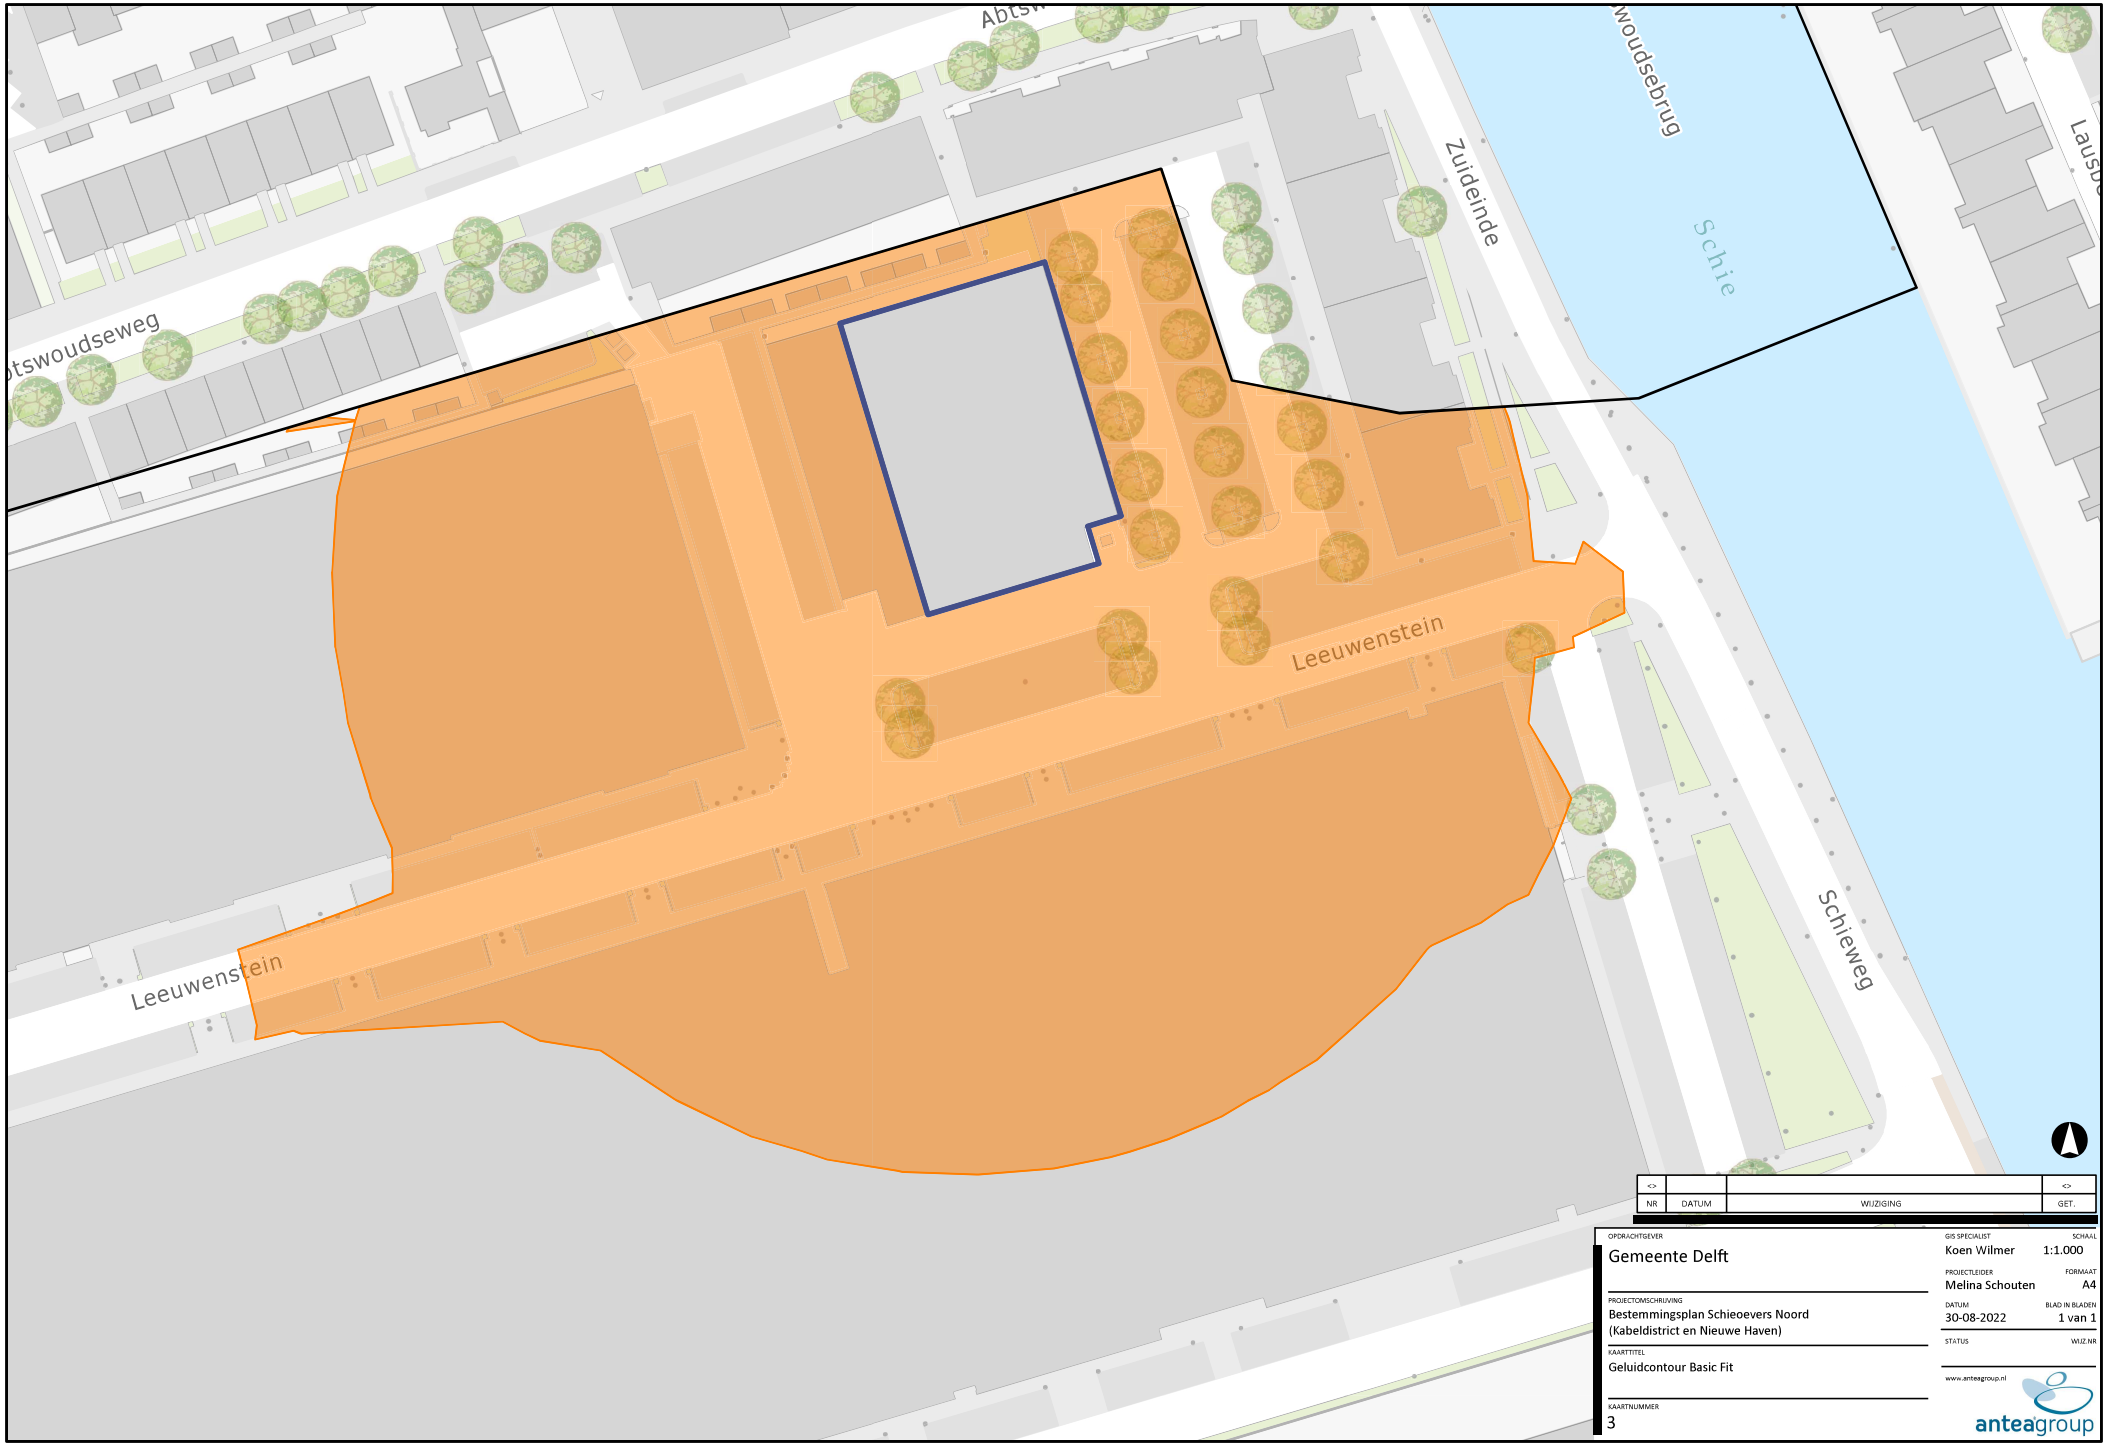

<>			<>
NR	DATUM	WIJZIGING	GET.

OPDRACHTGEVER
Gemeente Delft

PROJECTOMSCHRIJVING
Bestemmingsplan Schieoevers Noord
(Kabeldistrict en Nieuwe Haven)

KAARTTITEL
Geluidcontour Basic Fit

KAARTNUMMER
3

GIS SPECIALIST
Koen Wilmer

SCHAAL
1:1.000

PROJECTLEIDER
Melina Schouten

FORMAAT
A4

DATUM
30-08-2022

BLAD IN BLADEN
1 van 1


STATUS

WIJZ.NR

www.anteagroup.nl

anteagroup

R:\0046500\0046528\GIS\Schieoevers Noord.aprx

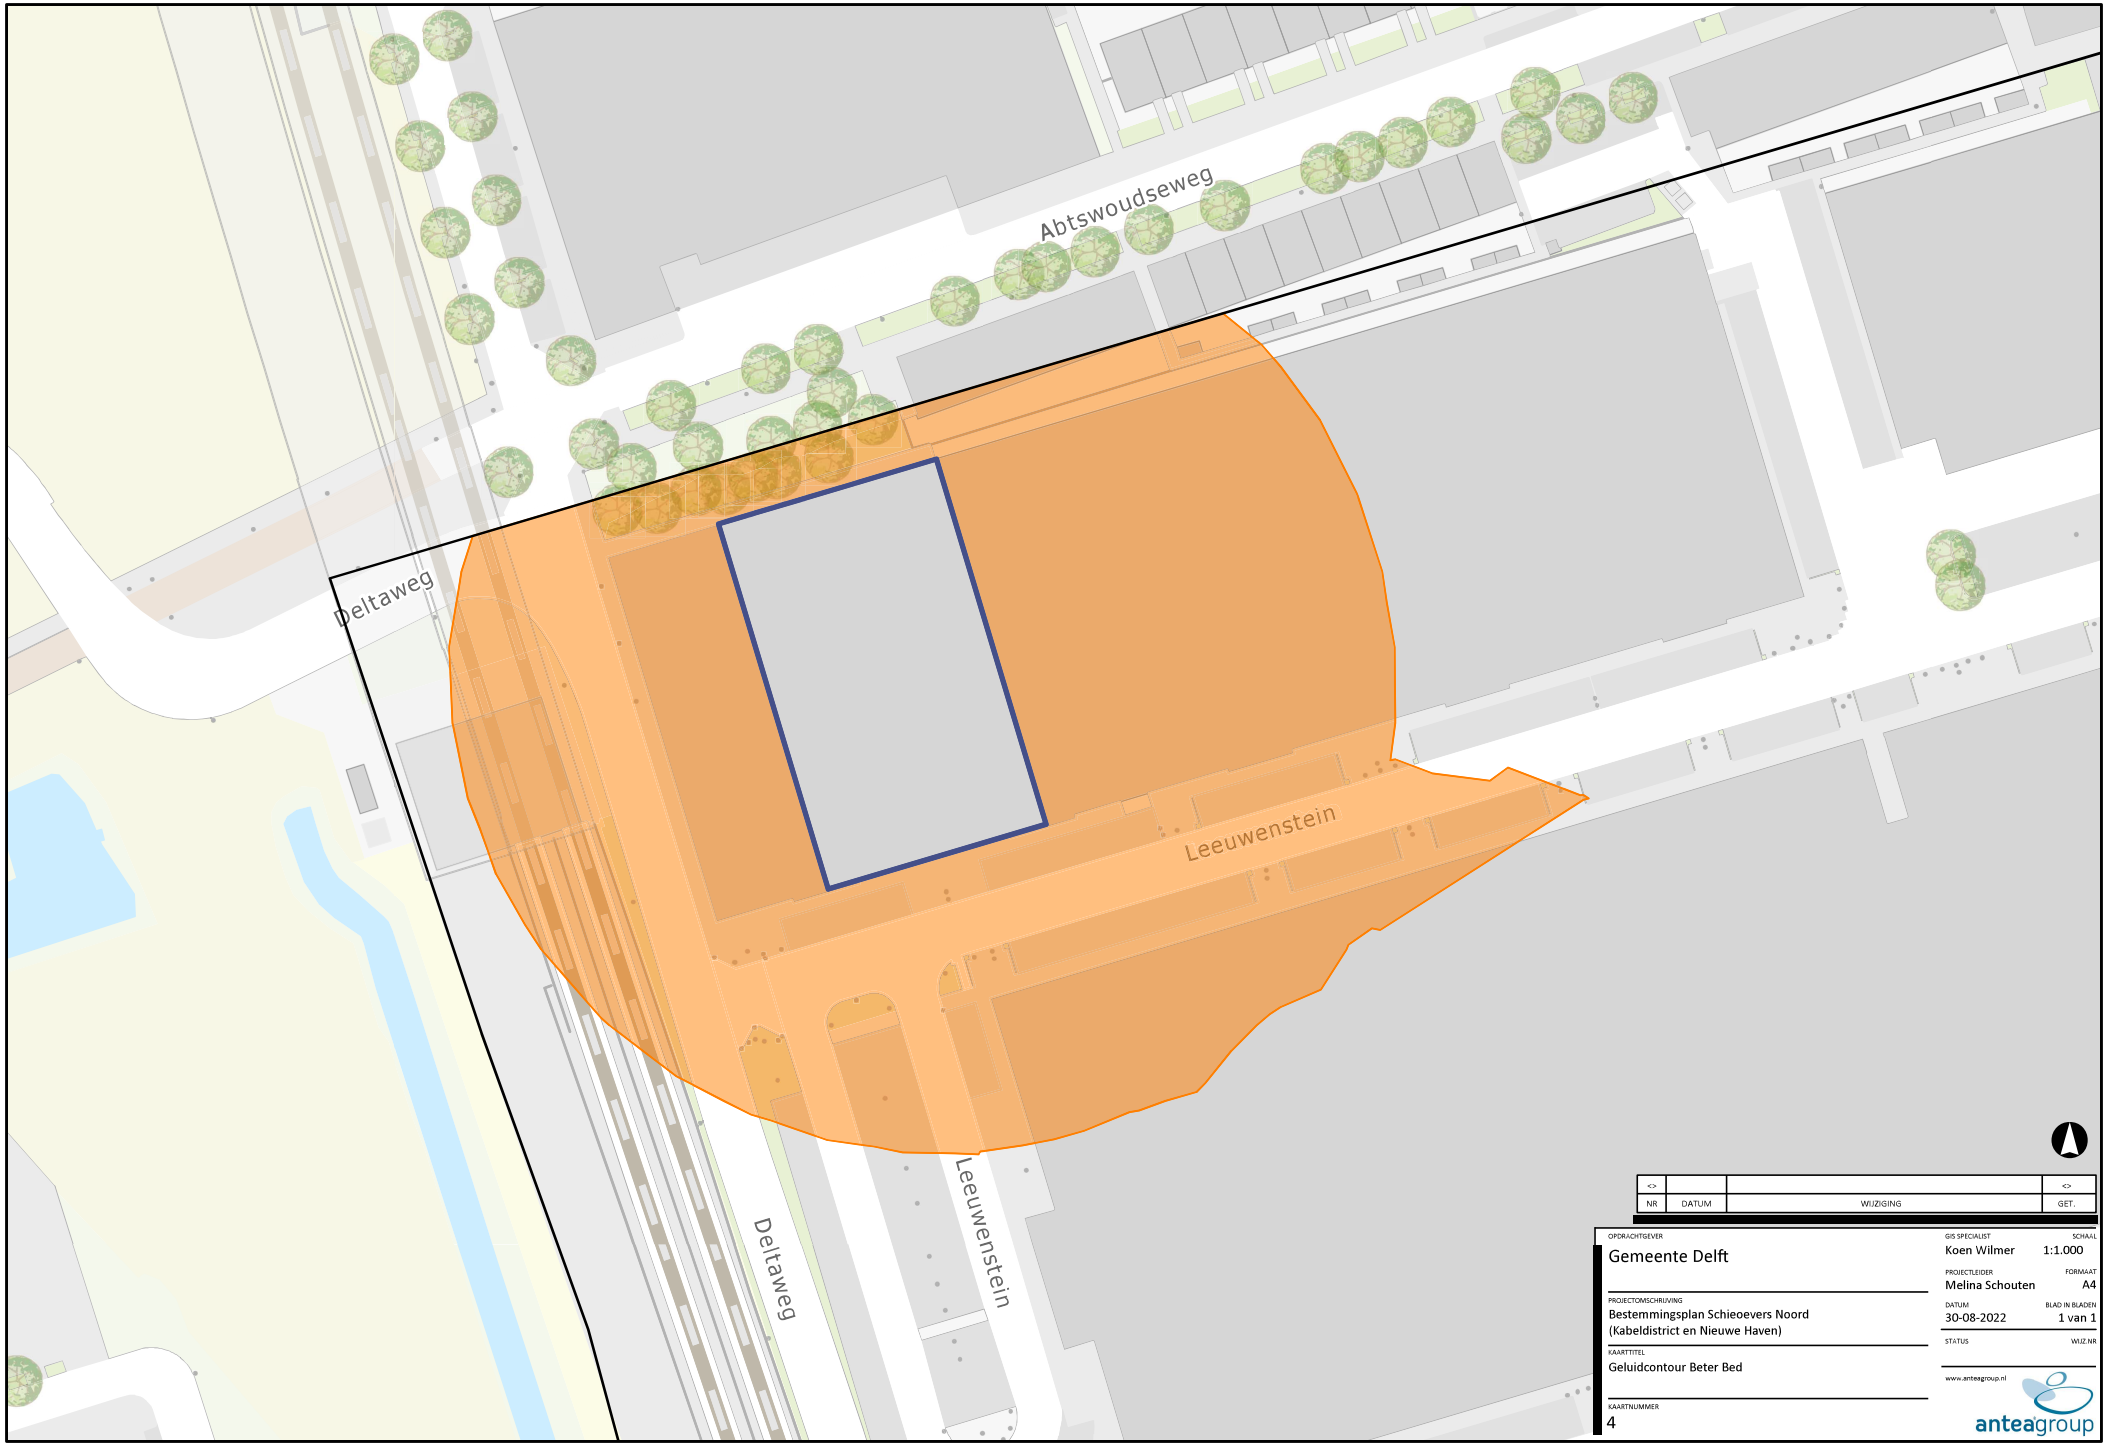

NR	DATUM	WIJZIGING	GET.
<>			<>

OPDRACHTGEVER
Gemeente Delft

PROJECTOMSCHRIJVING
Bestemmingsplan Schieoevers Noord
(Kabeldistrict en Nieuwe Haven)

KAARTTITEL
Geluidcontour Beter Bed

KAARTNUMMER
4

GIS SPECIALIST
Koen Wilmer

SCHAAL
1:1.000

PROJECTLEIDER
Melina Schouten

FORMAAT
A4

DATUM
30-08-2022

BLAD IN BLADEN
1 van 1


STATUS

WIJZ.NR

www.anteagroup.nl

anteagroup

R:\0046500\0046528\GIS\Schieoevers Noord.aprx

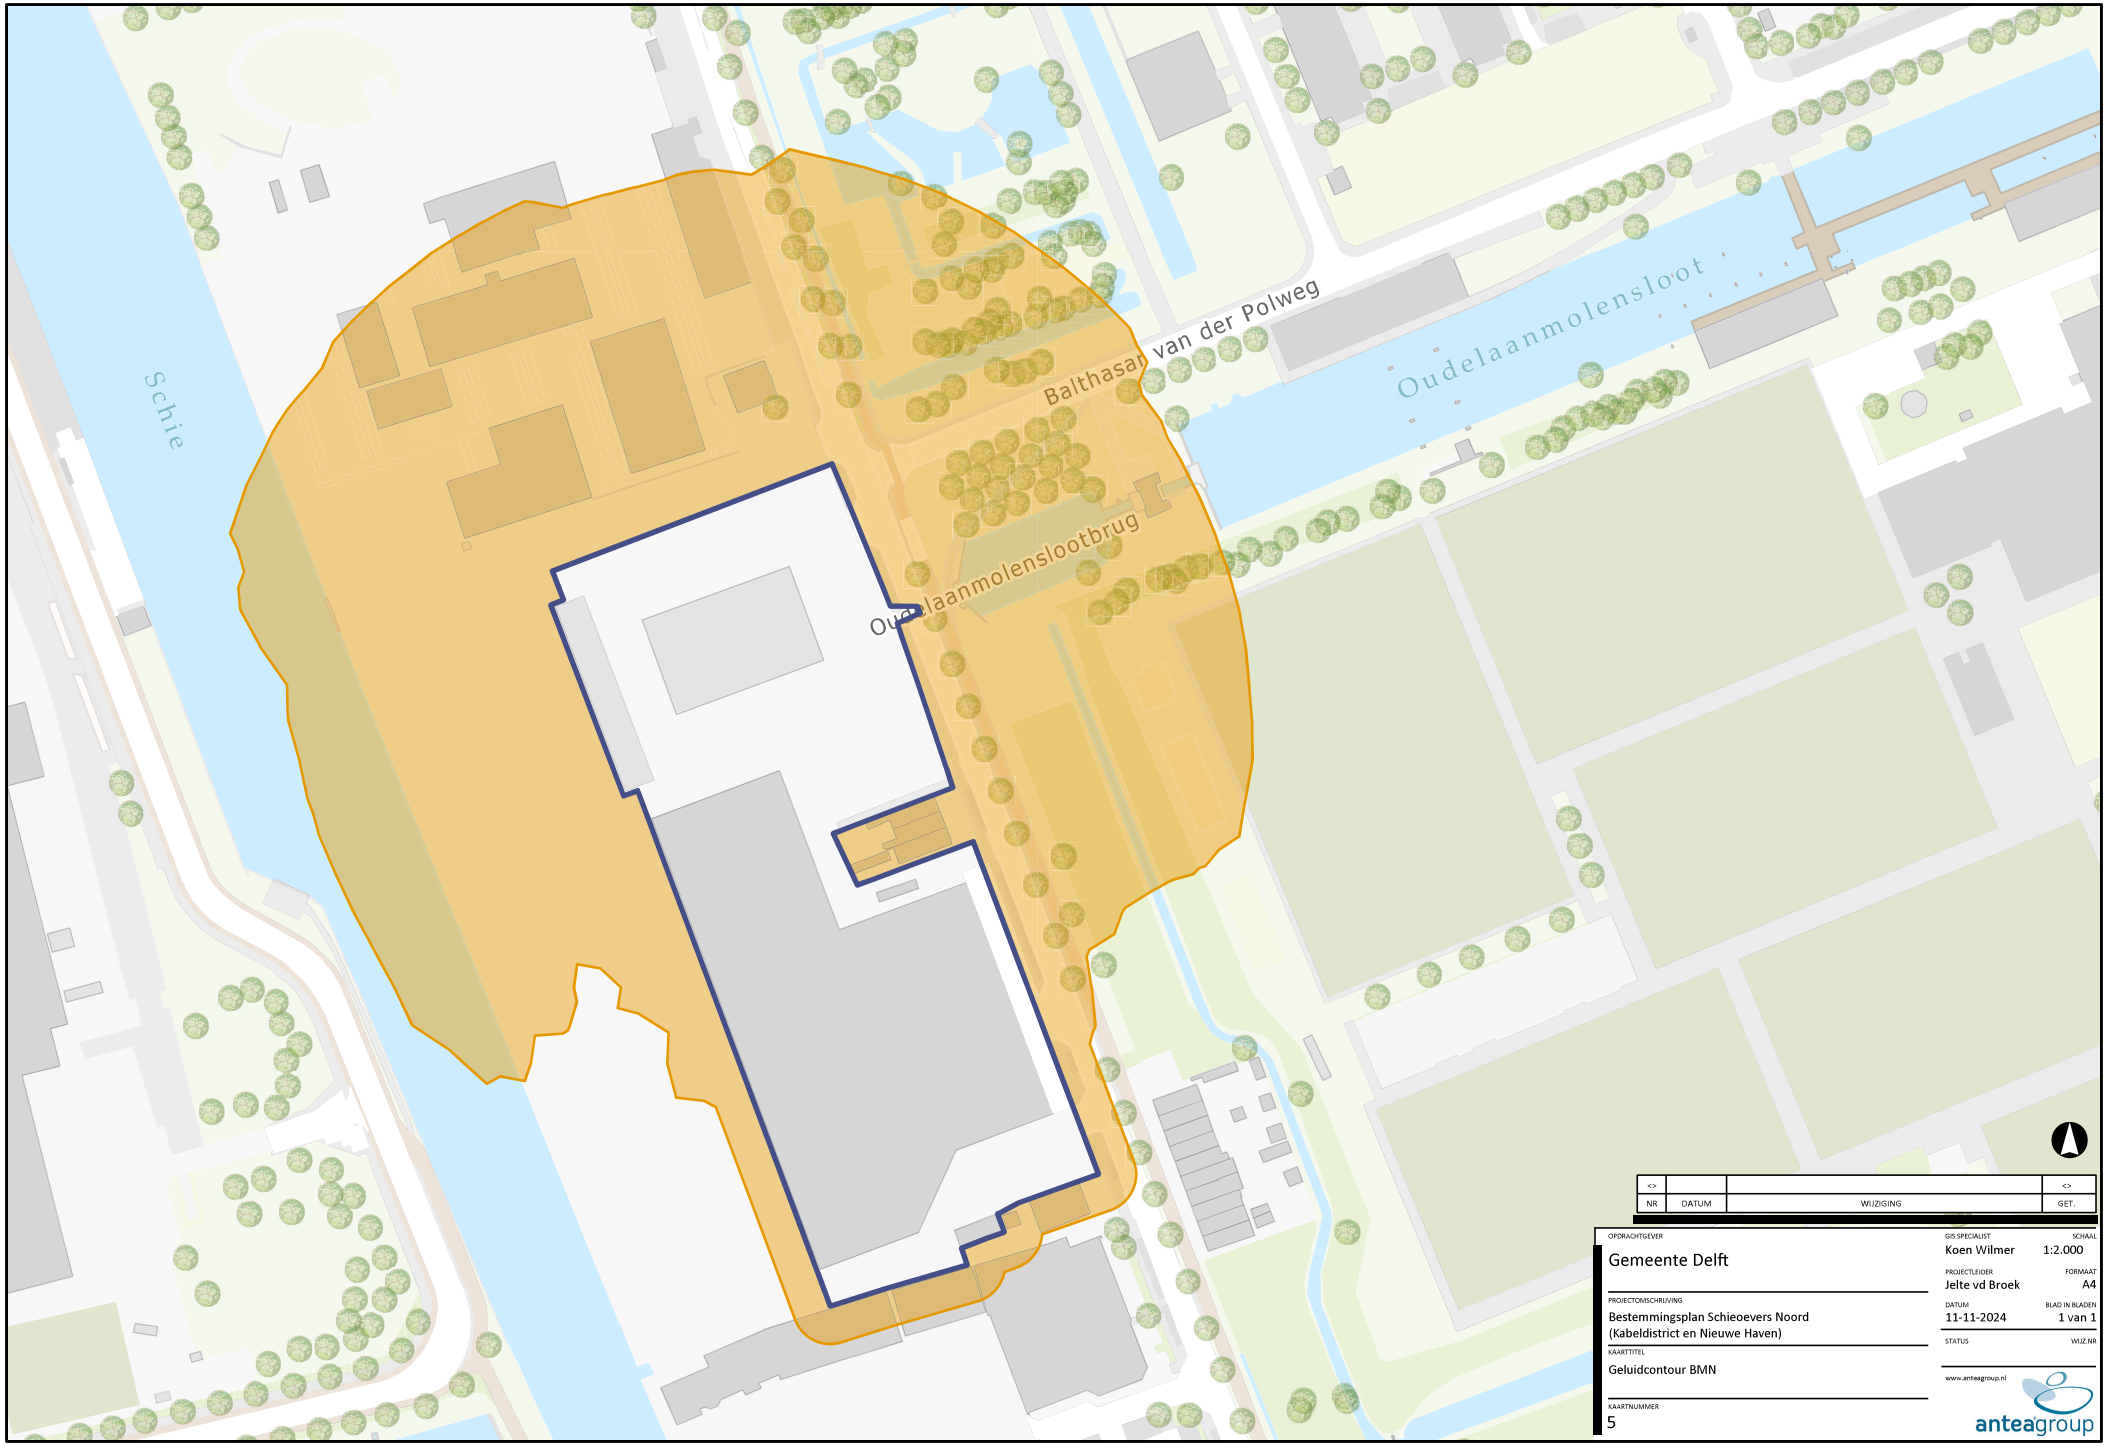

NR	DATUM	WIJZIGING	GET.
<>			<>

OPDRACHTGEVER
Gemeente Delft

PROJECTOMSCHRIJVING
Bestemmingsplan Schieoevers Noord
(Kabeldistrict en Nieuwe Haven)

KAARTTITEL
Geluidcontour BMN

KAARTNUMMER
5

GIS SPECIALIST
Koen Wilmer

SCHAAL
1:2.000

PROJECTLEIDER
Jelte vd Broek

FORMAAT
A4

DATUM
11-11-2024

BLAD IN BLADEN
1 van 1


STATUS

WIJZ.NR

www.anteagroup.nl

anteagroup

C:\Users\d14188\OneDrive - Antea Group\Documents\Data Koen\GISdata\Schieoevers Noord\Schieoevers Noord.aprx

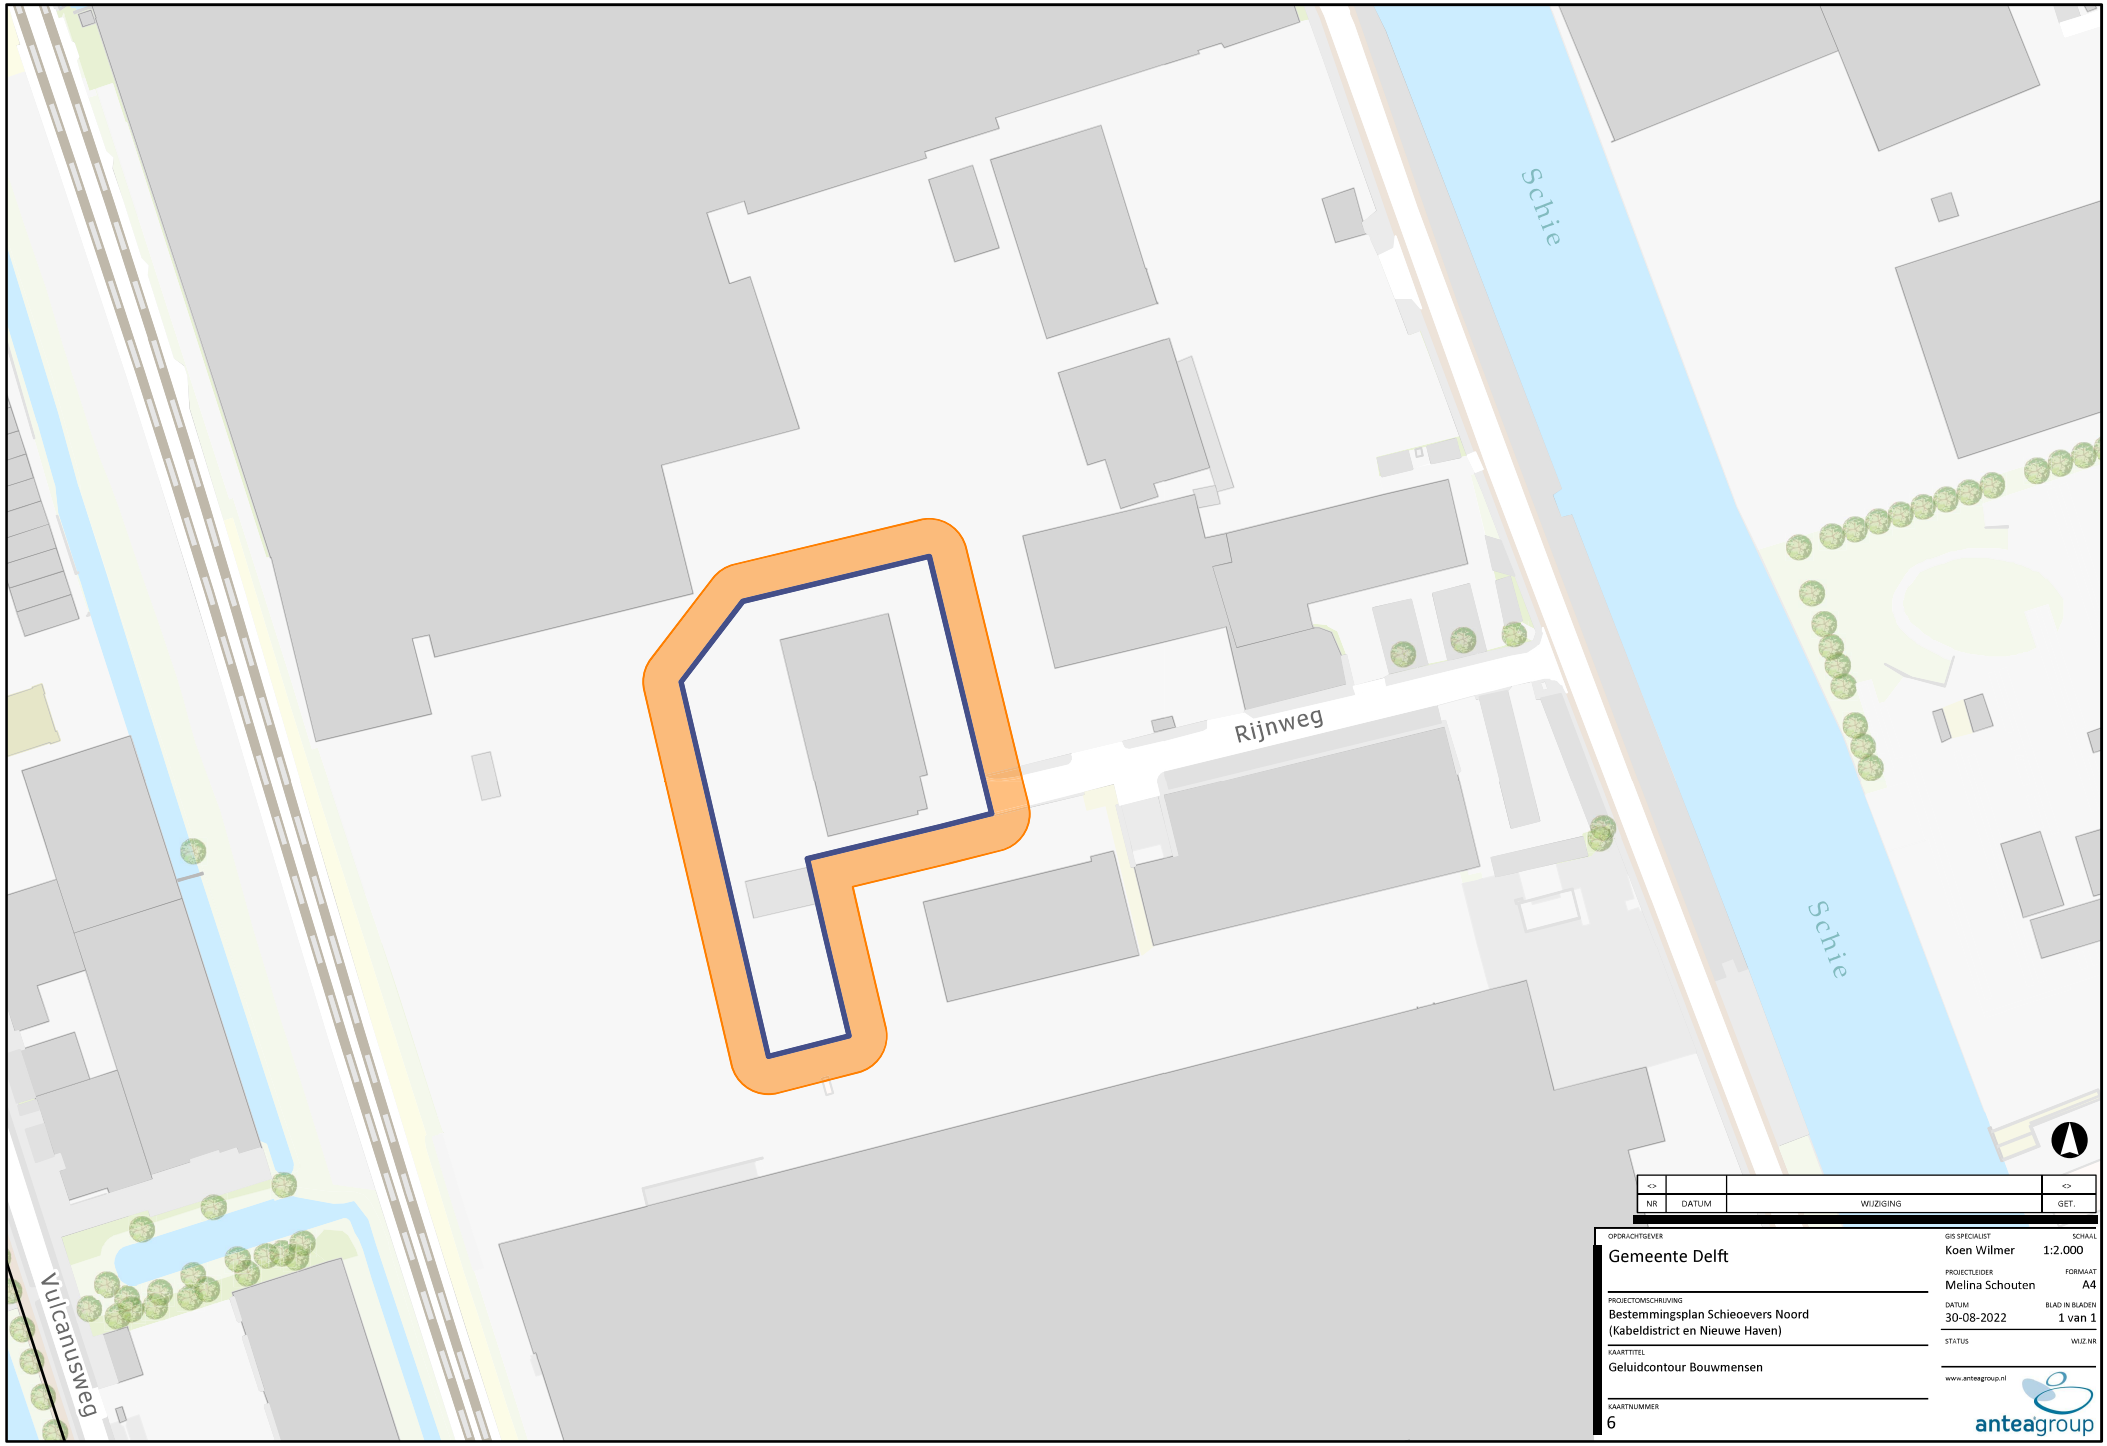

<>			<>
NR	DATUM	WIJZIGING	GET.

OPDRACHTGEVER
Gemeente Delft

PROJECTOMSCHRIJVING
Bestemmingsplan Schieoevers Noord
(Kabeldistrict en Nieuwe Haven)

KAARTTITEL
Geluidcontour Bouwmensen

KAARTNUMMER
6

GIS SPECIALIST
Koen Wilmer

SCHAAL
1:2.000

PROJECTLEIDER
Melina Schouten

FORMAAT
A4

DATUM
30-08-2022

BLAD IN BLADEN
1 van 1


STATUS

WIJZ.NR

www.anteagroup.nl

anteagroup

R:\00465000\00465128\GIS\Schieoevers Noord.aprx

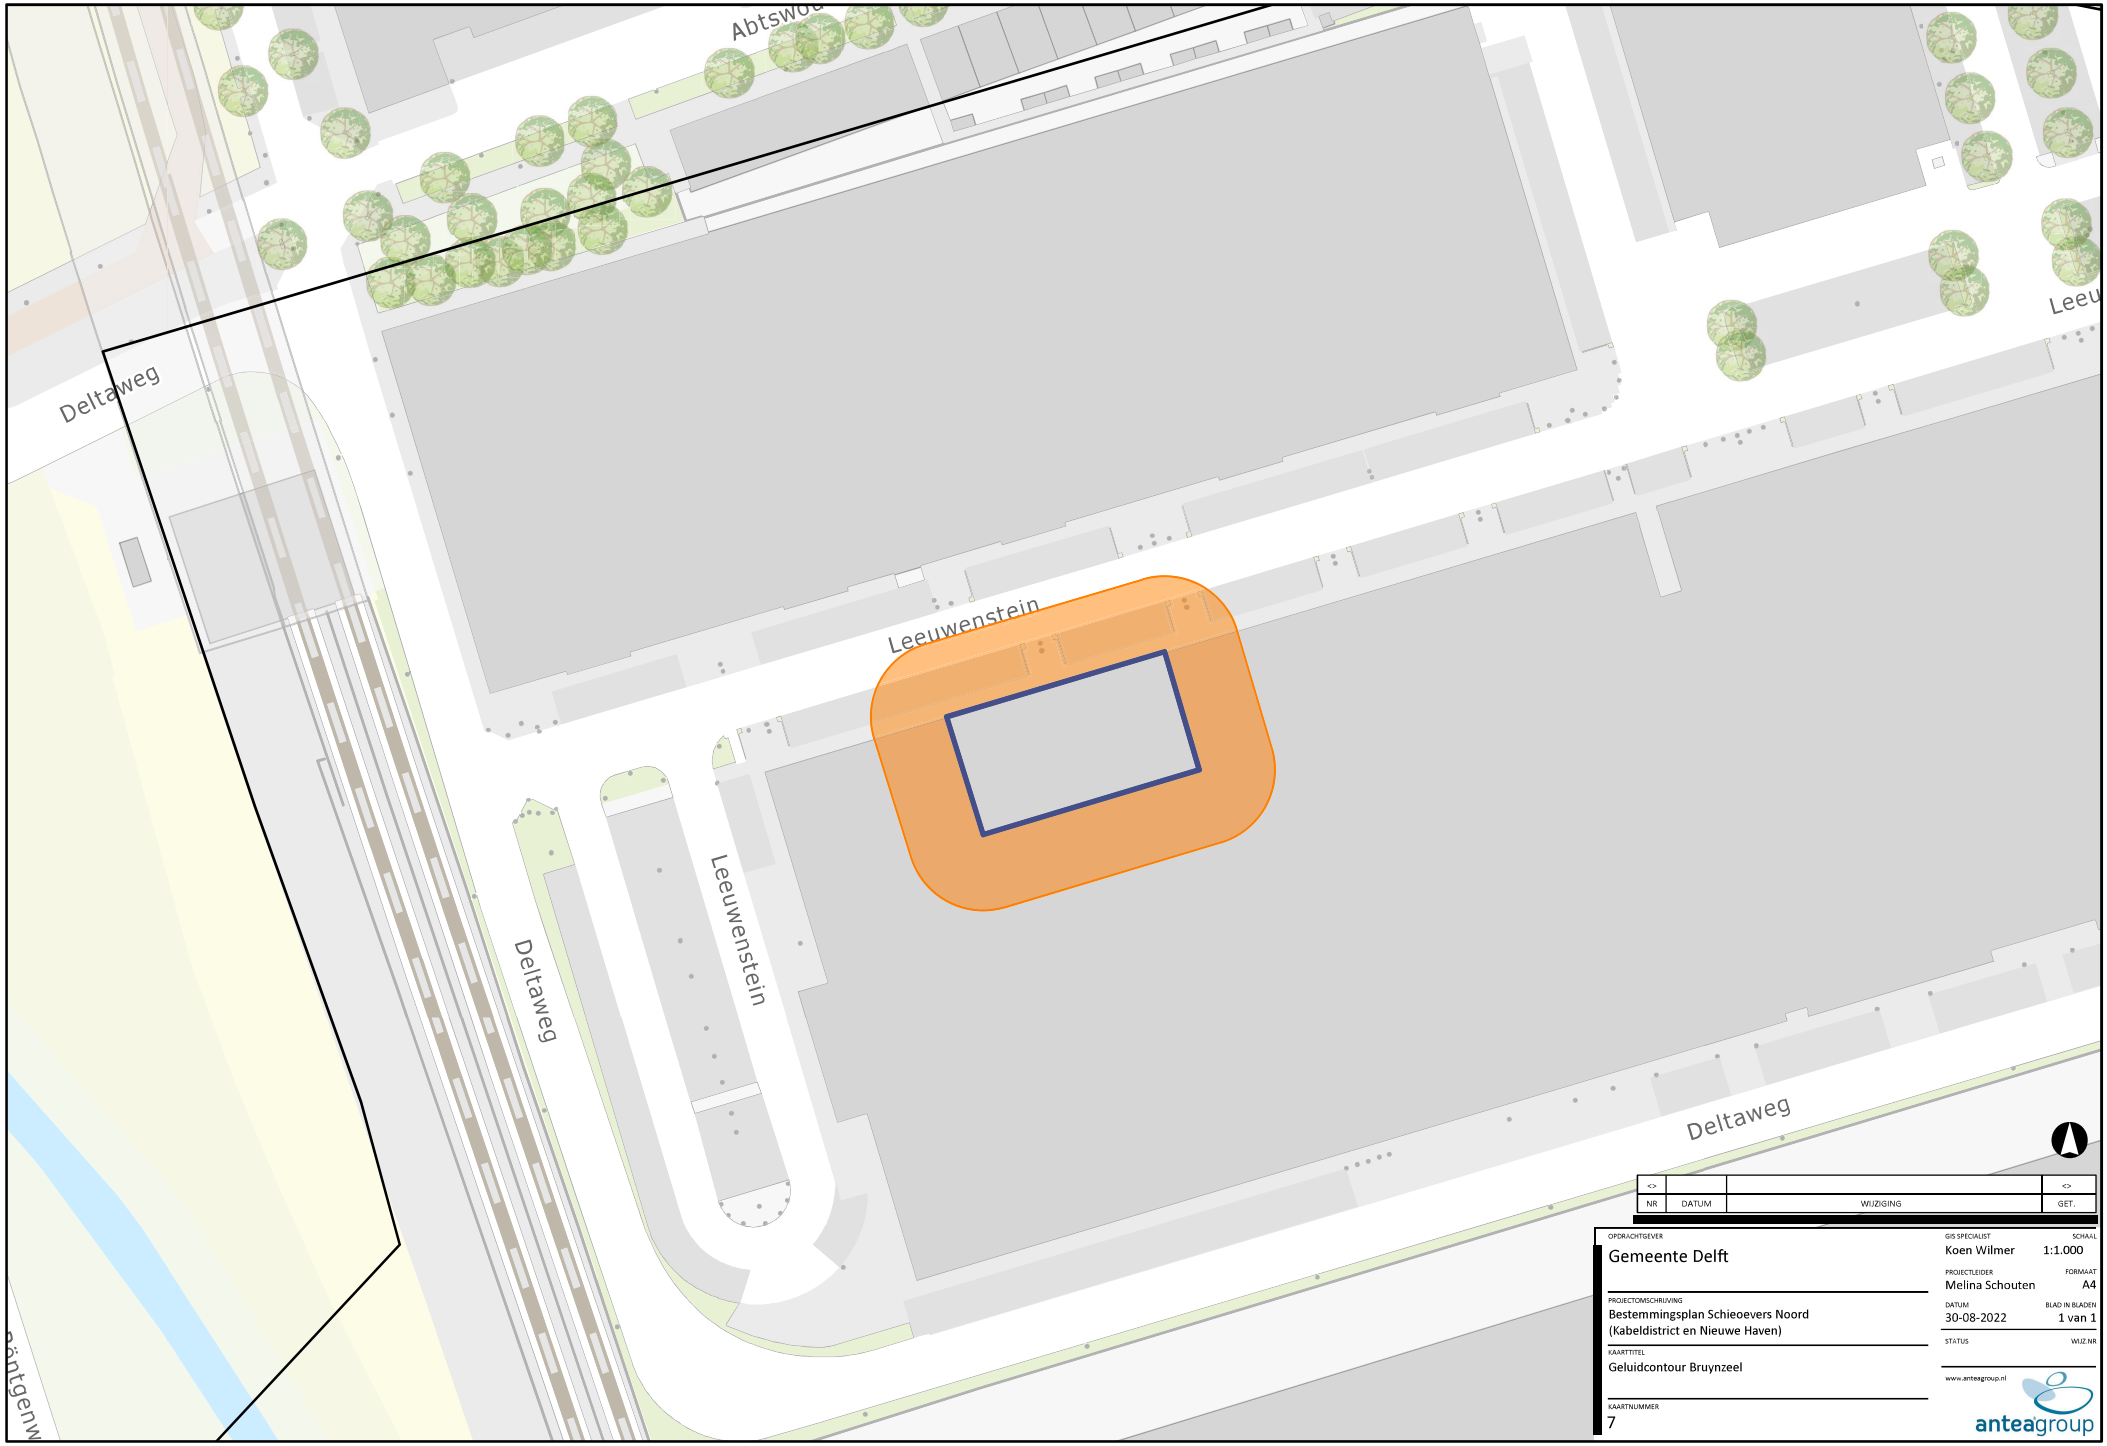

NR	DATUM	WIJZIGING	GET.
<>			<>

OPDRACHTGEVER
Gemeente Delft

PROJECTOMSCHRIJVING
Bestemmingsplan Schieoevers Noord
(Kabeldistrict en Nieuwe Haven)

KAARTTITEL
Geluidcontour Bruynzeel

KAARTNUMMER
7

GIS SPECIALIST
Koen Wilmer

SCHAAL
1:1.000

PROJECTLEIDER
Melina Schouten

FORMAAT
A4

DATUM
30-08-2022

BLAD IN BLADEN
1 van 1


STATUS

WIJZ.NR

www.anteagroup.nl

anteagroup

R:\00465000\00465128\GIS\Schieoevers Noord.aprx

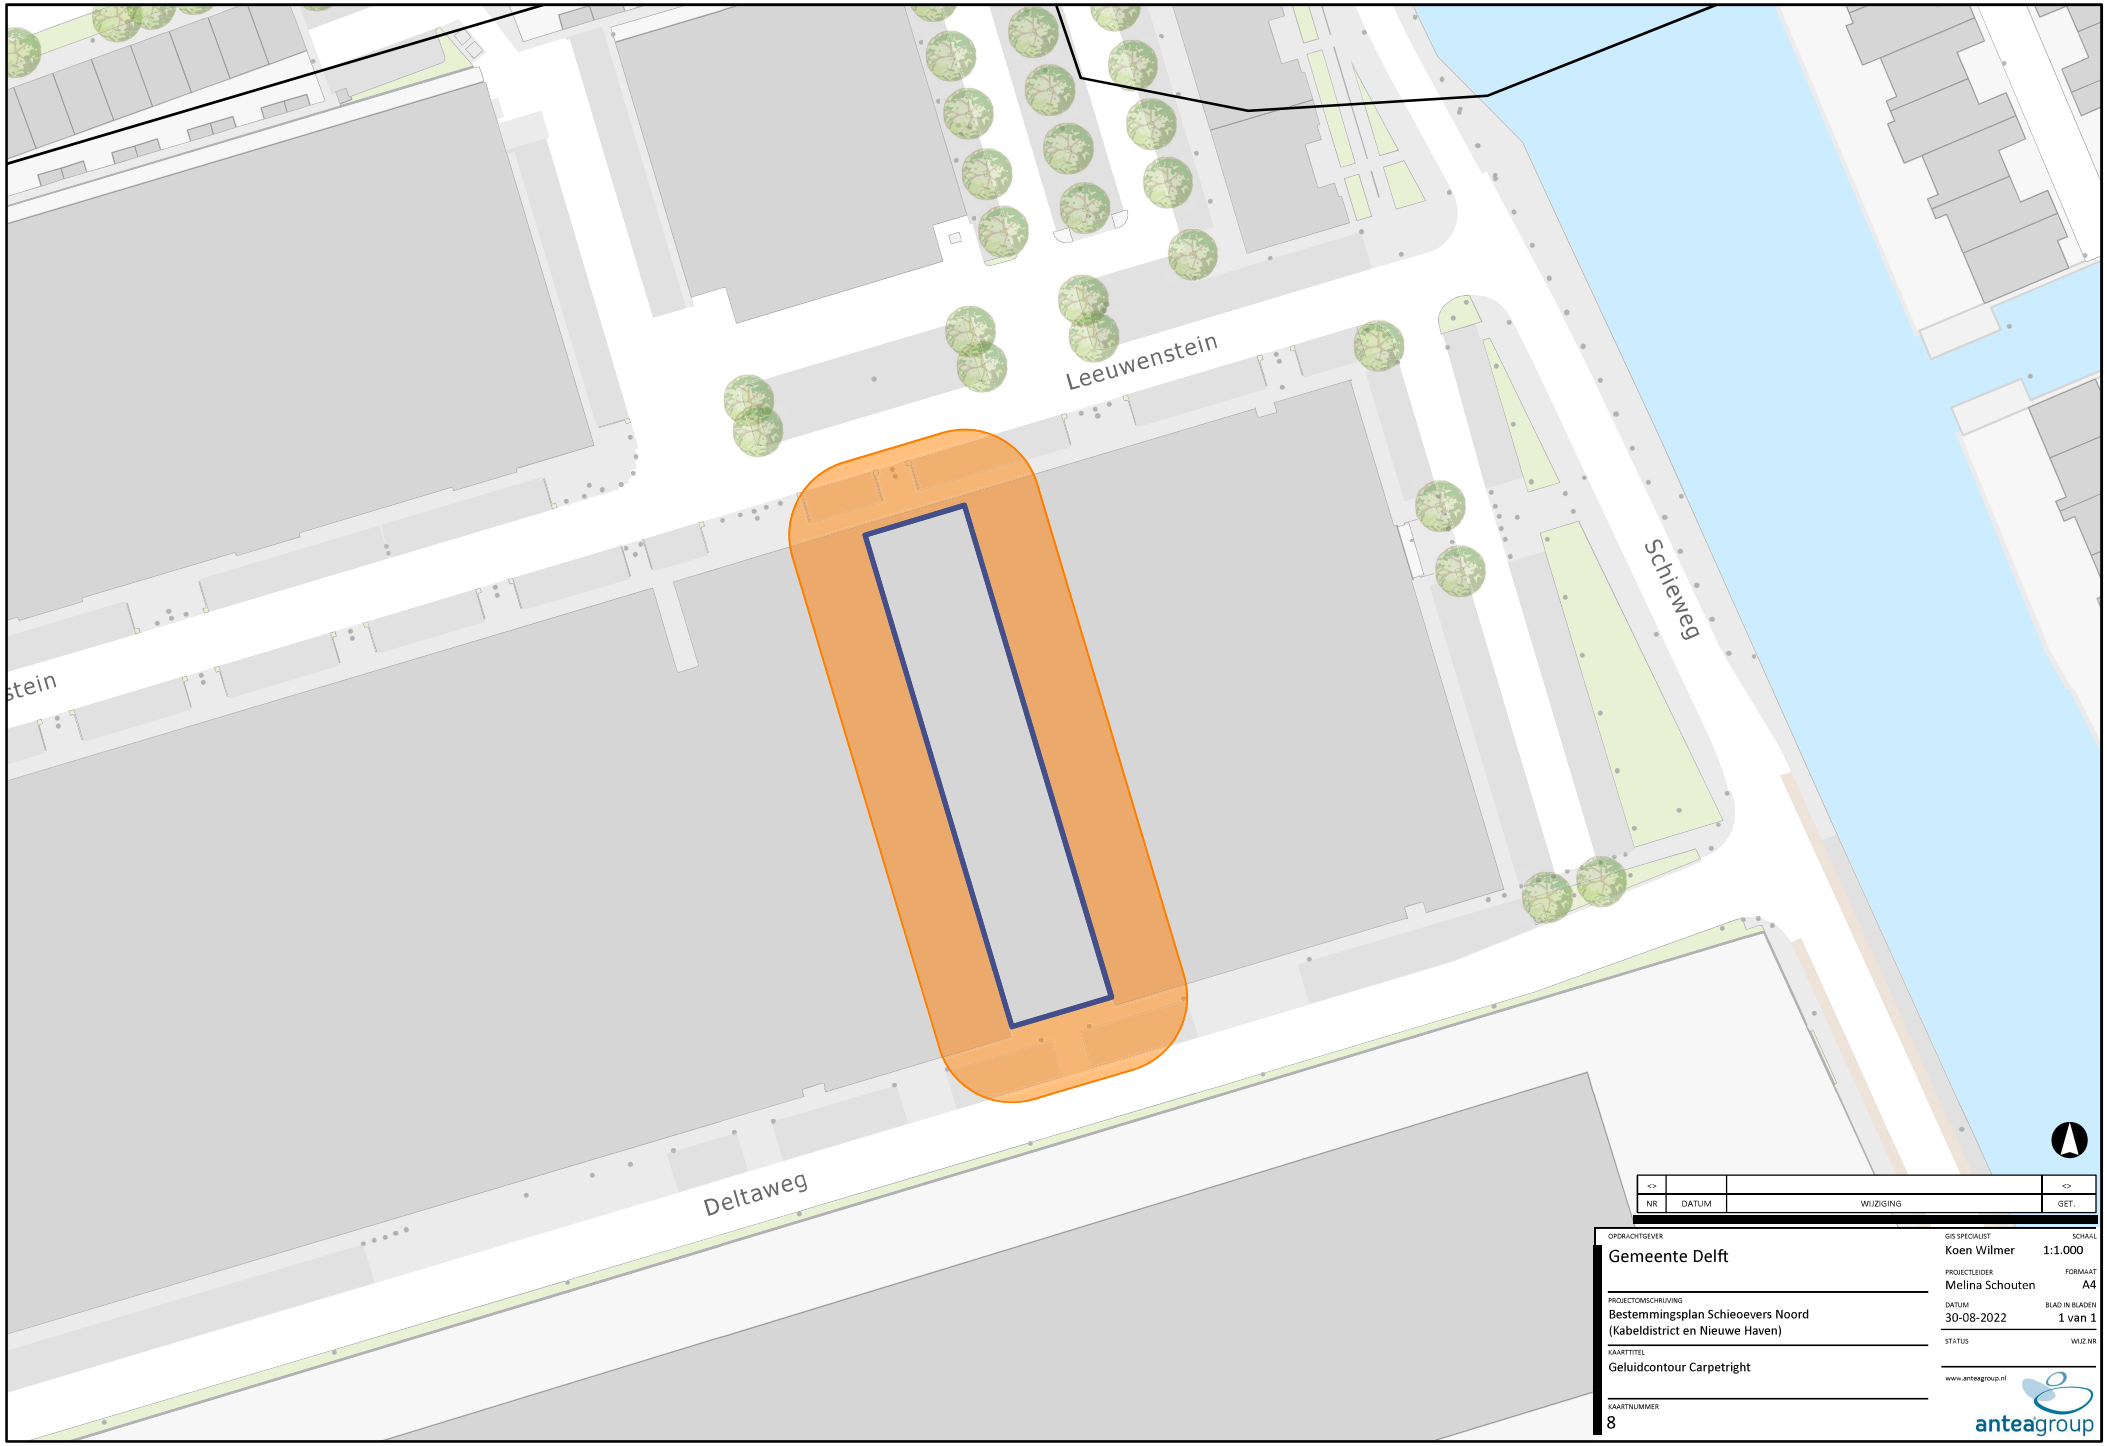

NR	DATUM	WIJZIGING	GET.
<>			<>

OPDRACHTGEVER
Gemeente Delft

PROJECTOMSCHRIJVING
Bestemmingsplan Schieoevers Noord
(Kabeldistrict en Nieuwe Haven)

KAARTTITEL
Geluidcontour Carpetright

KAARTNUMMER
8

GIS SPECIALIST
Koen Wilmer

SCHAAL
1:1.000

PROJECTLEIDER
Melina Schouten

FORMAAT
A4

DATUM
30-08-2022

BLAD IN BLADEN
1 van 1


STATUS

WIJZ.NR

www.anteagroup.nl

anteagroup

R:\00465000\00465128\GIS\Schieoevers Noord.aprx

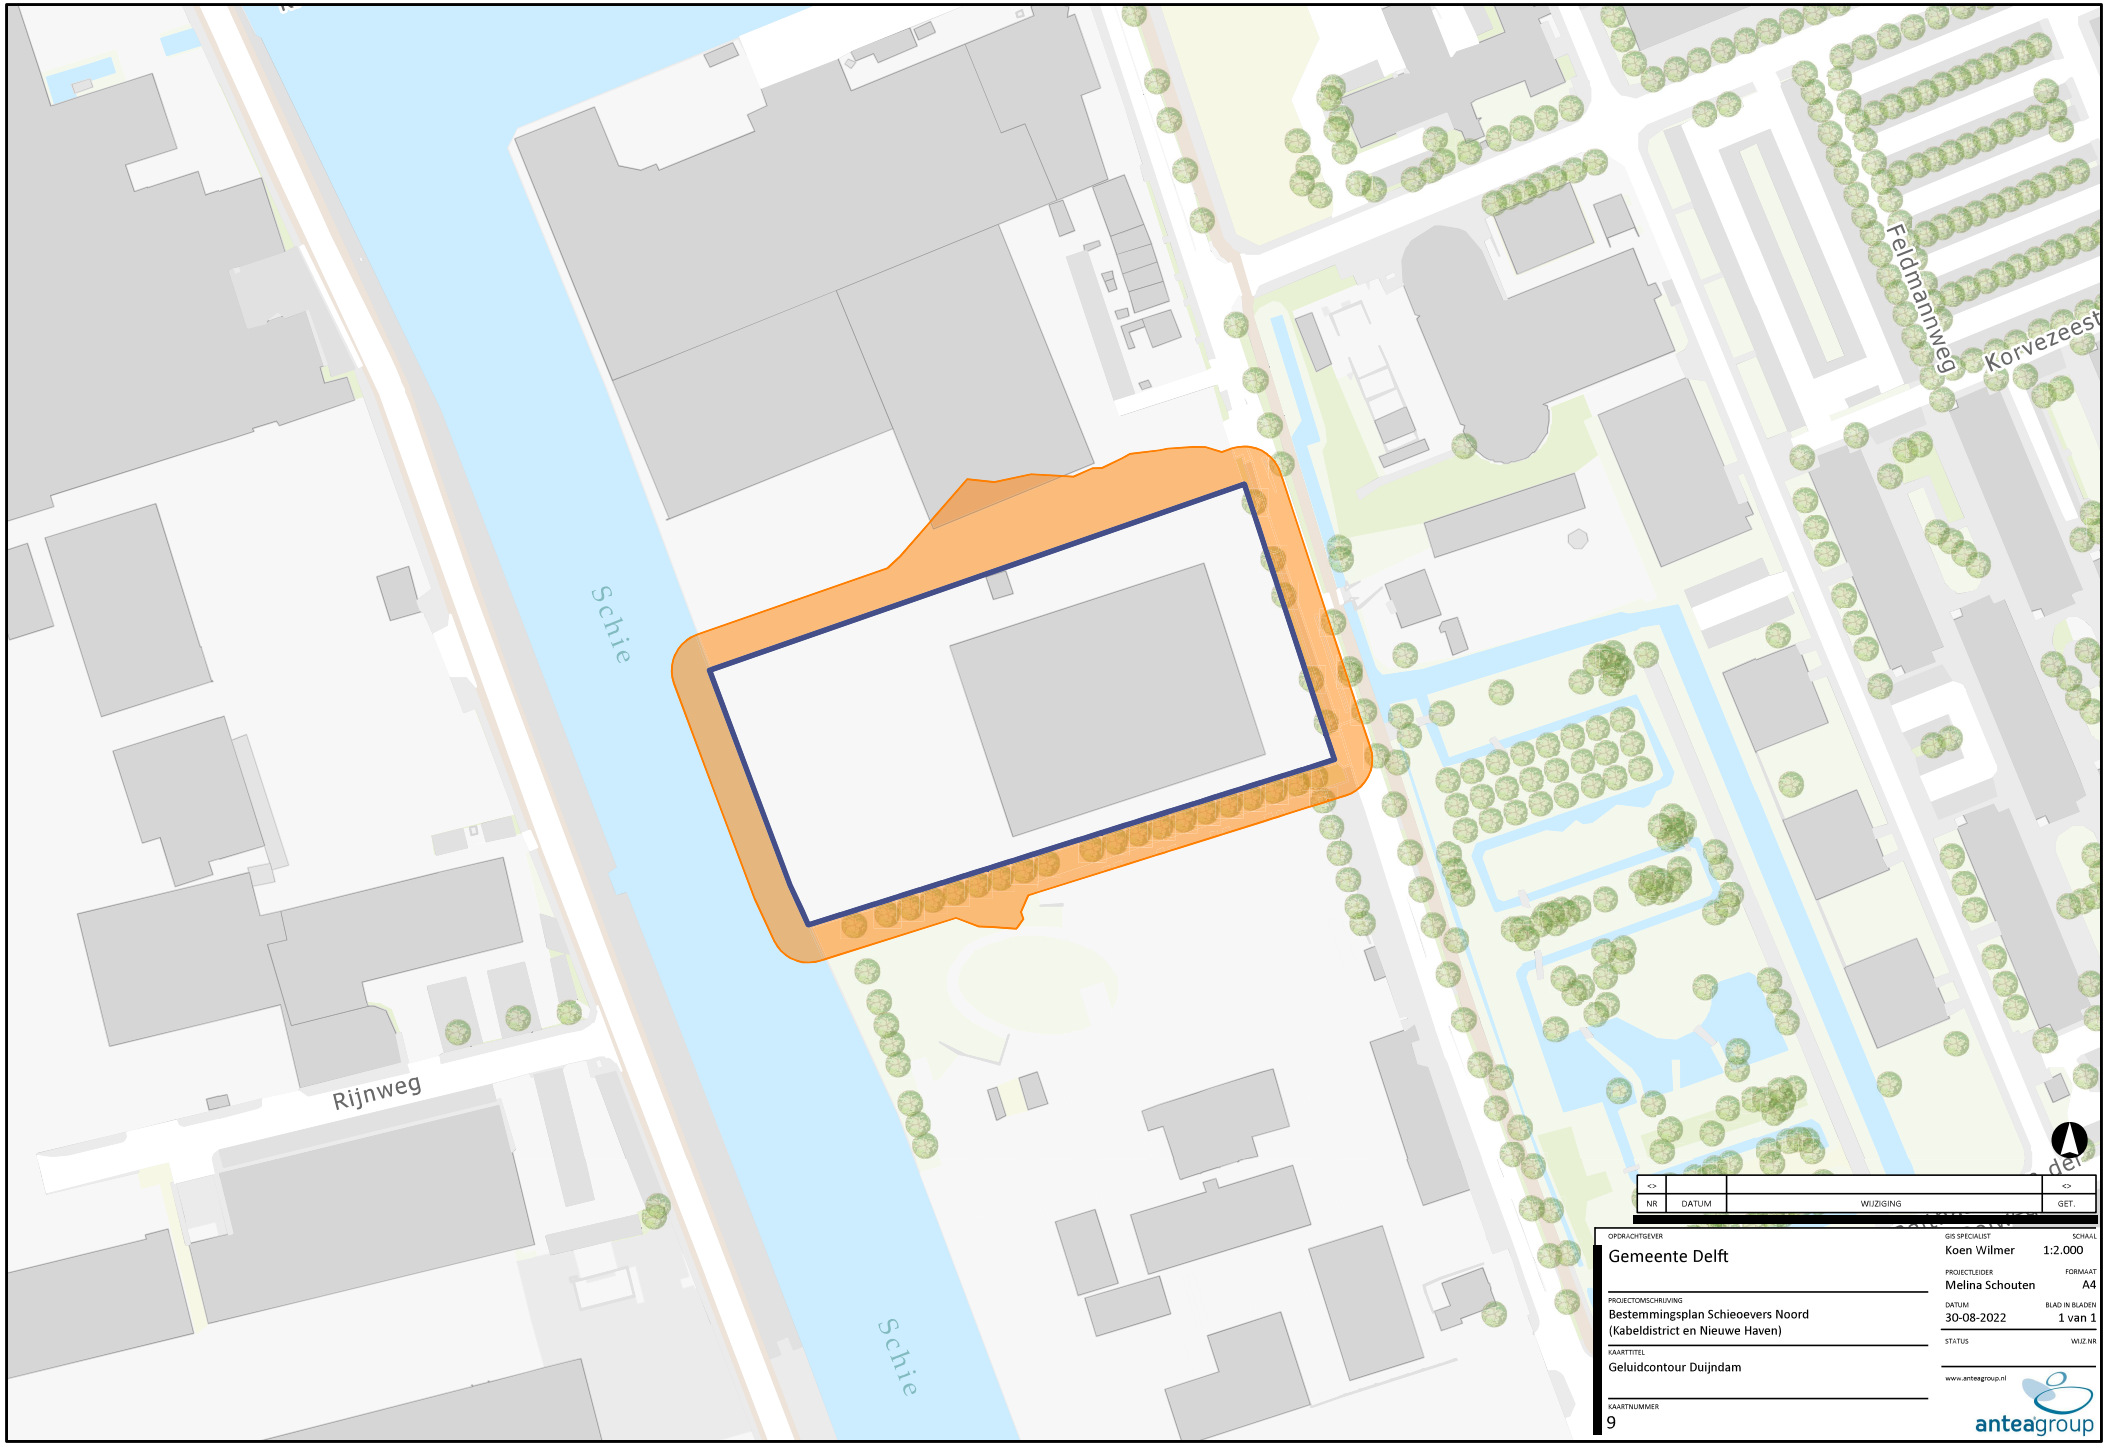

<>			<>
NR	DATUM	WIJZIGING	GET.

OPDRACHTGEVER
Gemeente Delft

PROJECTOMSCHRIJVING
Bestemmingsplan Schieoevers Noord
(Kabeldistrict en Nieuwe Haven)

KAARTTITEL
Geluidcontour Duijndam

KAARTNUMMER
9

GIS SPECIALIST
Koen Wilmer

SCHAAL
1:2.000

PROJECTLEIDER
Melina Schouten

FORMAAT
A4

DATUM
30-08-2022

BLAD IN BLADEN
1 van 1


STATUS

WIJZ.NR

www.anteagroup.nl

anteagroup

R:\0046500\0046528\GIS\Schieoevers Noord.aprx

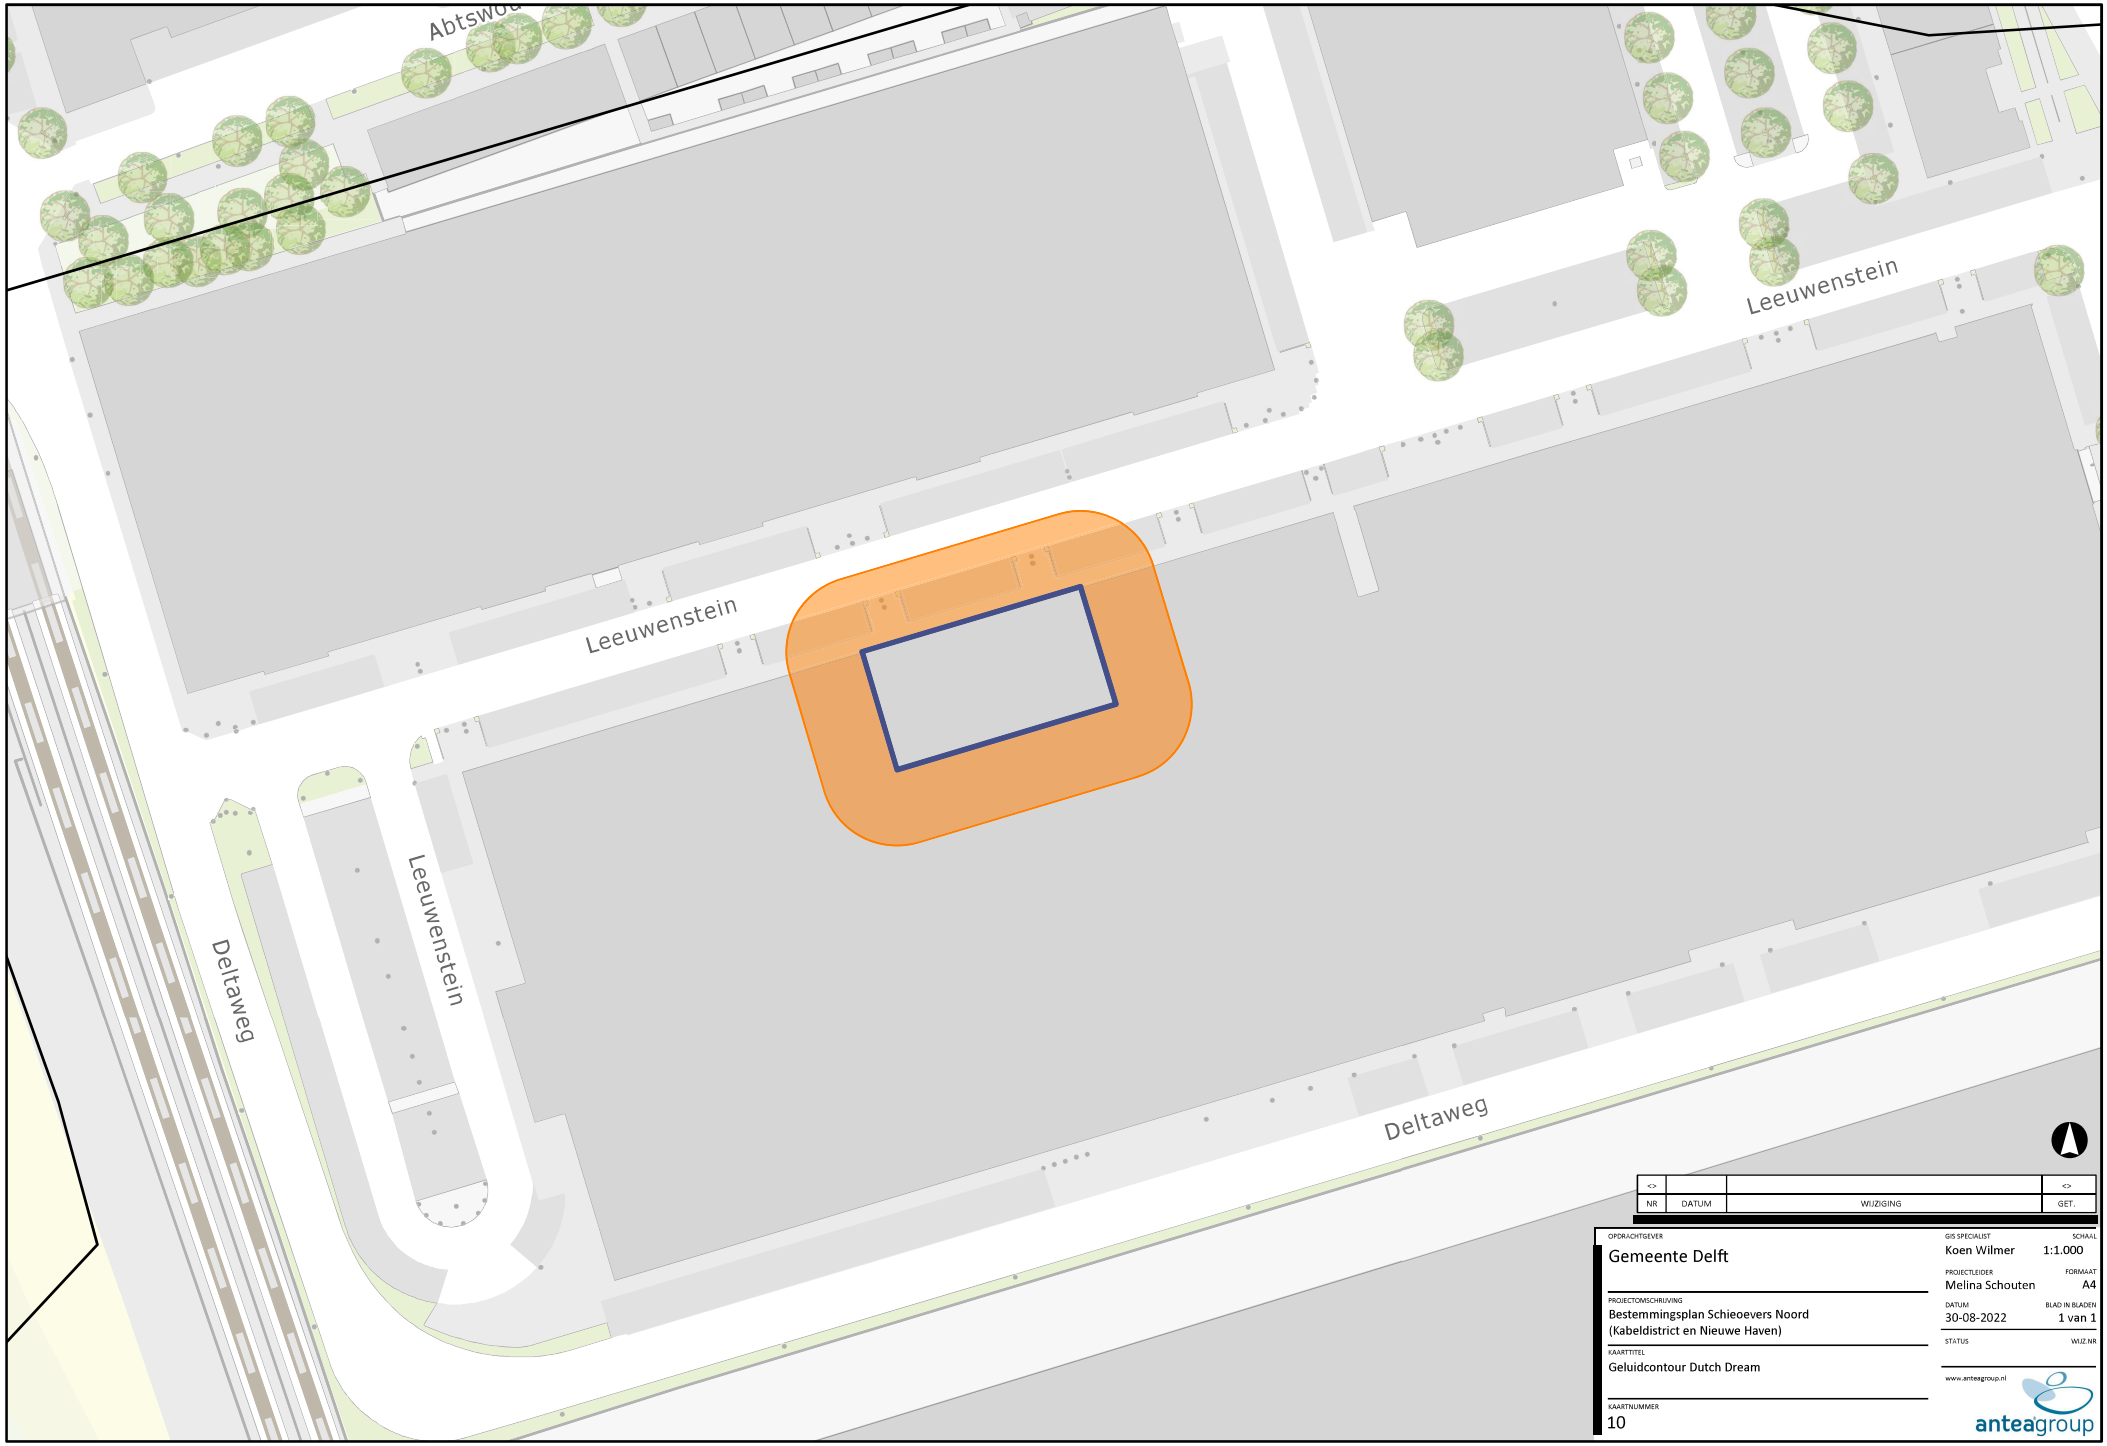

<>			<>
NR	DATUM	WIJZIGING	GET.

OPDRACHTGEVER
Gemeente Delft

PROJECTOMSCHRIJVING
Bestemmingsplan Schieoevers Noord
(Kabeldistrict en Nieuwe Haven)


KAARTTITEL
Geluidcontour Dutch Dream

KAARTNUMMER
10

GIS SPECIALIST: Koen Wilmer
SCHAAL: 1:1.000
PROJECTLEIDER: Melina Schouten
FORMAAT: A4
DATUM: 30-08-2022
BLAD IN BLADEN: 1 van 1
STATUS
WIJZ.NR

www.anteagroup.nl
anteagroup

R:\00465000\00465128\GIS\Schieoevers Noord.aprx

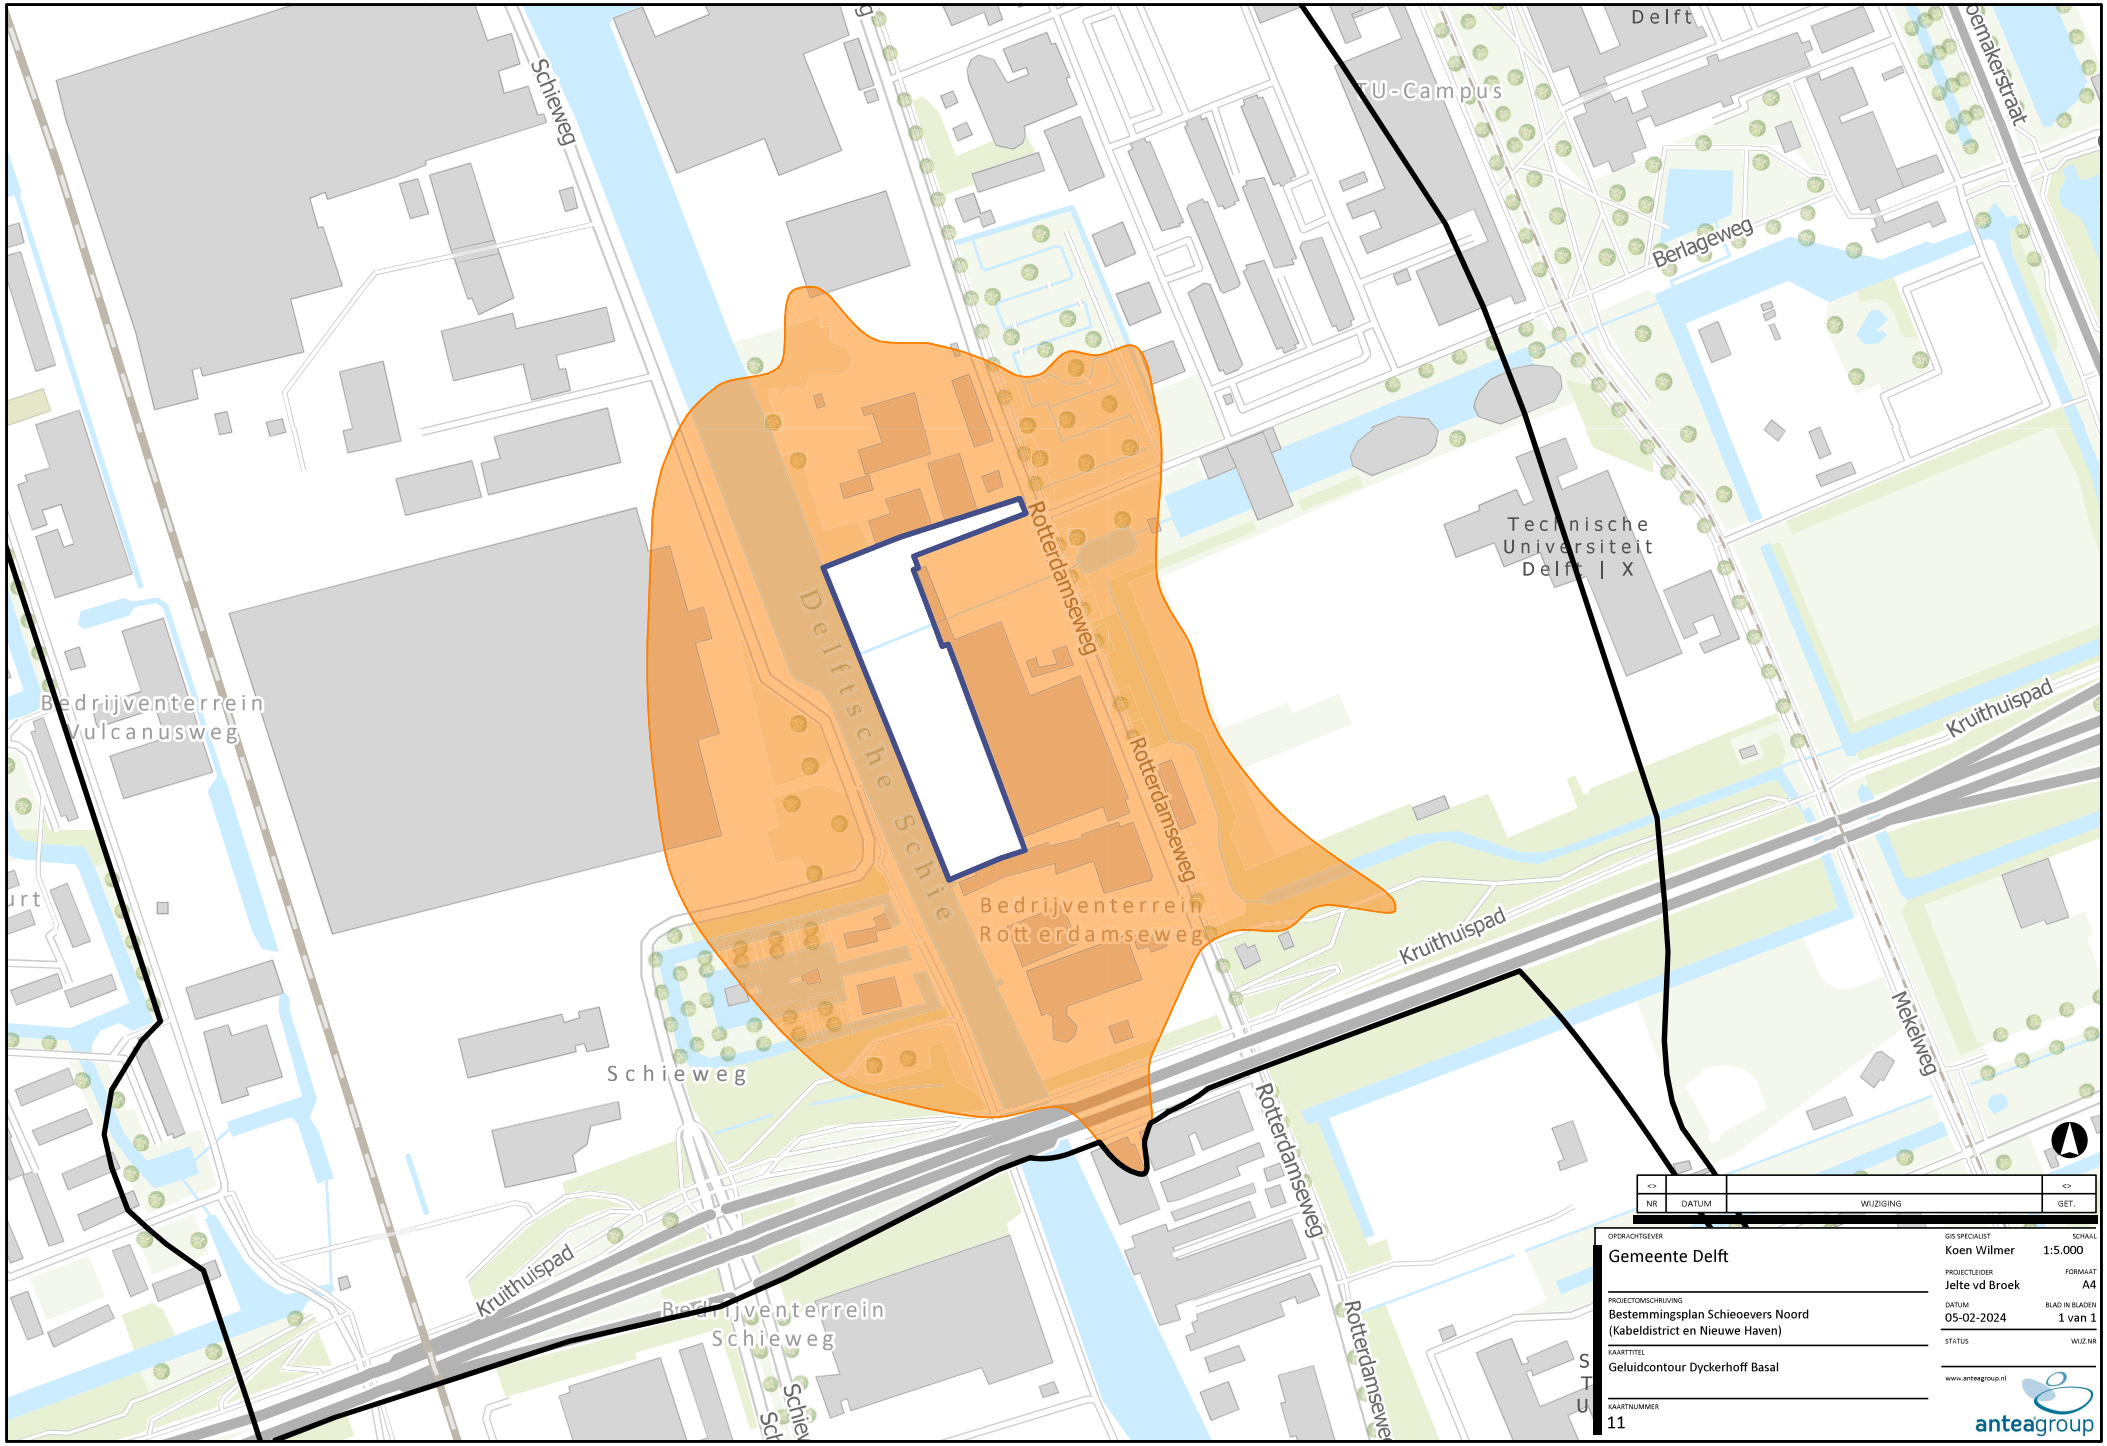

<>			<>
NR	DATUM	WIJZIGING	GET.

OPDRACHTGEVER
Gemeente Delft

PROJECTOMSCHRIJVING
Bestemmingsplan Schieoevers Noord
(Kabeldistrict en Nieuwe Haven)

KAARTTITEL
Geluidcontour Dyckerhoff Basal

KAARTNUMMER
11

GIS SPECIALIST
Koen Wilmer

SCHAAL
1:5.000

PROJECTLEIDER
Jelte vd Broek

FORMAAT
A4

DATUM
05-02-2024

BLAD IN BLADEN
1 van 1


STATUS

WIJZ.NR

www.anteagroup.nl

anteagroup

C:\Data\GIS\Schieoevers Noord.aprx

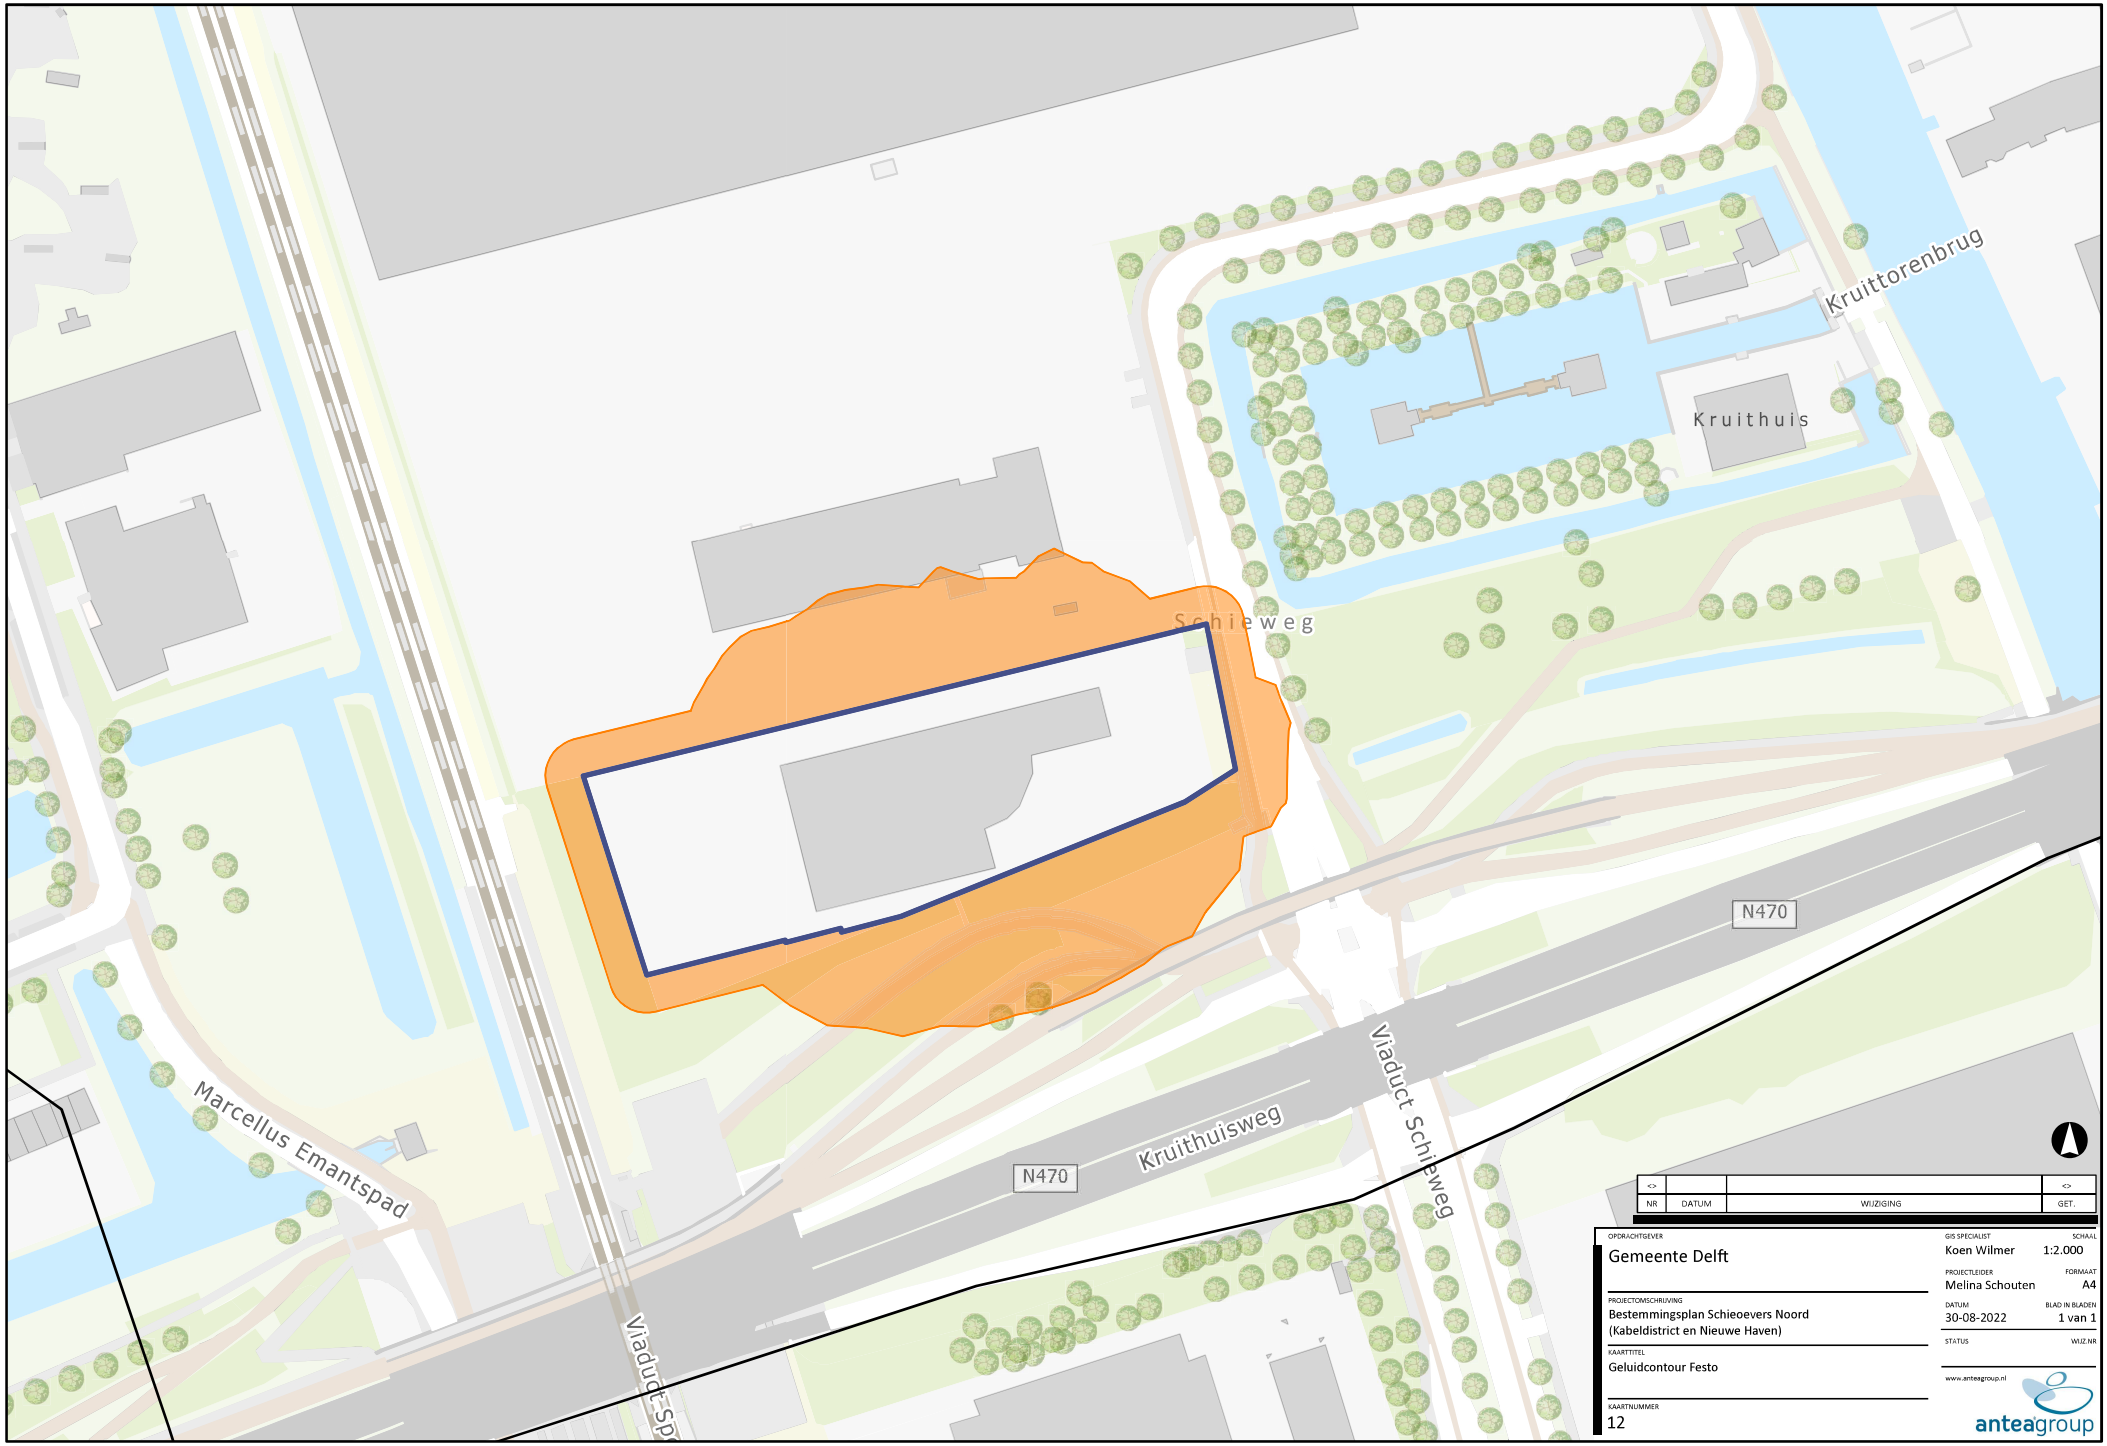

<>			<>
NR	DATUM	WIJZIGING	GET.

OPDRACHTGEVER
Gemeente Delft

PROJECTOMSCHRIJVING
Bestemmingsplan Schieoevers Noord
(Kabeldistrict en Nieuwe Haven)

KAARTTITEL
Geluidcontour Festo

KAARTNUMMER
12

GIS SPECIALIST
Koen Wilmer

SCHAAL
1:2.000

PROJECTLEIDER
Melina Schouten

FORMAAT
A4

DATUM
30-08-2022

BLAD IN BLADEN
1 van 1


STATUS

WIJZ.NR

www.anteagroup.nl

anteagroup

R:\0046500\00465128\GIS\Schieoevers Noord.aprx

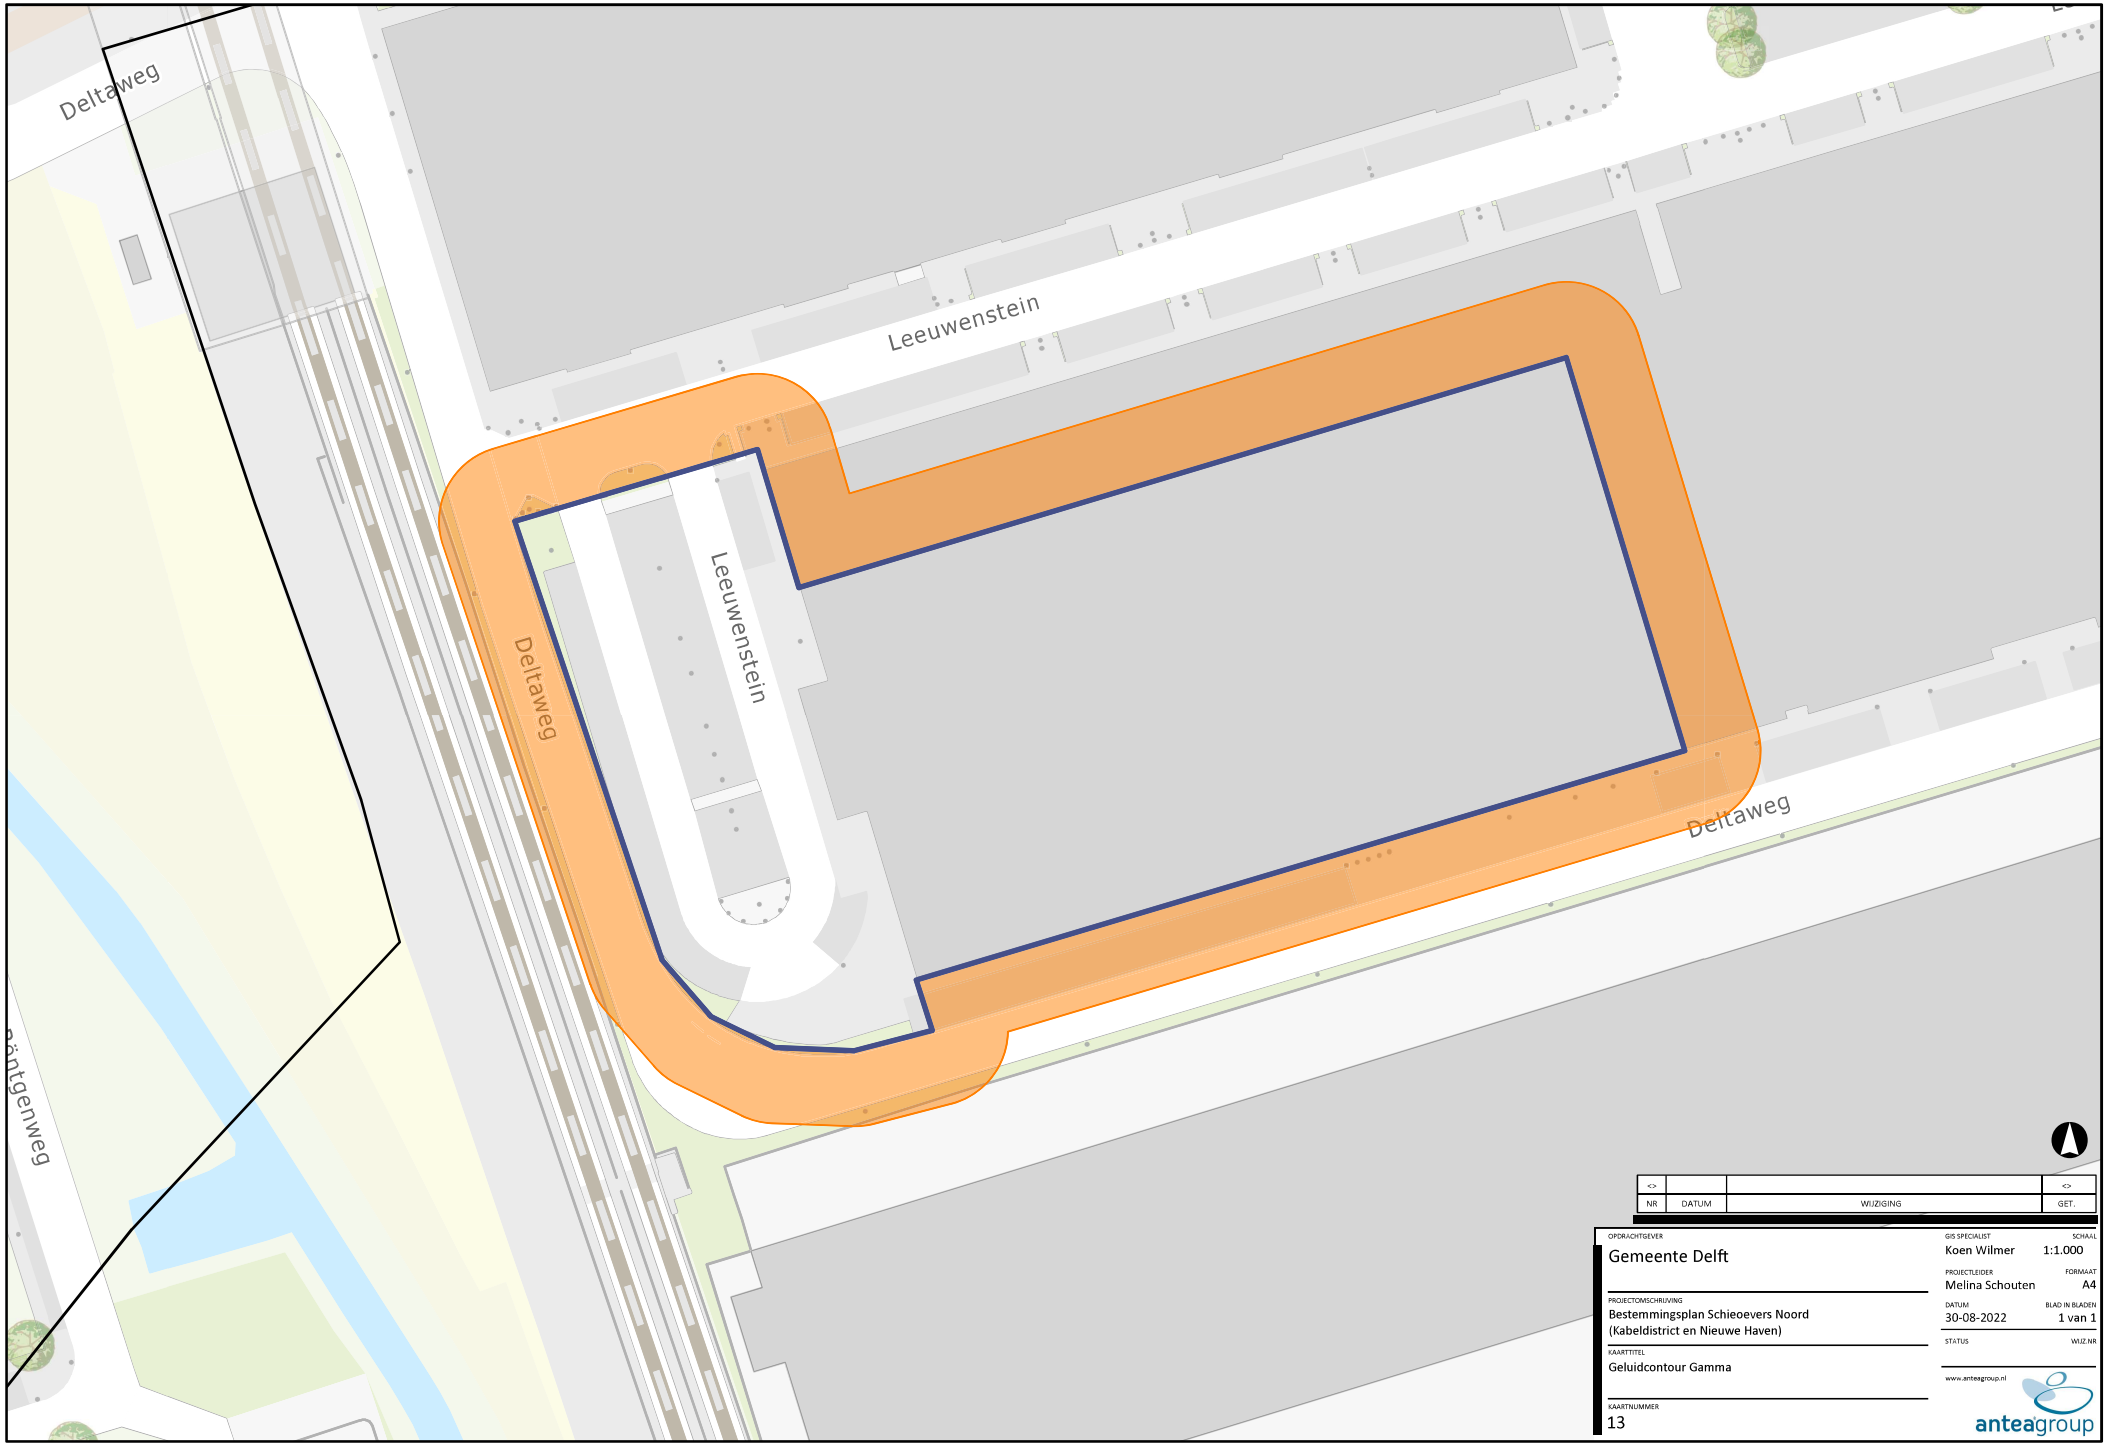

NR	DATUM	WIJZIGING	GET.
<>			<>

OPDRACHTGEVER
Gemeente Delft

PROJECTOMSCHRIJVING
Bestemmingsplan Schieoevers Noord
(Kabeldistrict en Nieuwe Haven)

KAARTTITEL
Geluidcontour Gamma

KAARTNUMMER
13

GIS SPECIALIST
Koen Wilmer

SCHAAL
1:1.000

PROJECTLEIDER
Melina Schouten

FORMAAT
A4

DATUM
30-08-2022

BLAD IN BLADEN
1 van 1


STATUS

WIJZ.NR

www.anteagroup.nl

anteagroup

R:\00465000\00465128\GIS\Schieoevers Noord.aprx

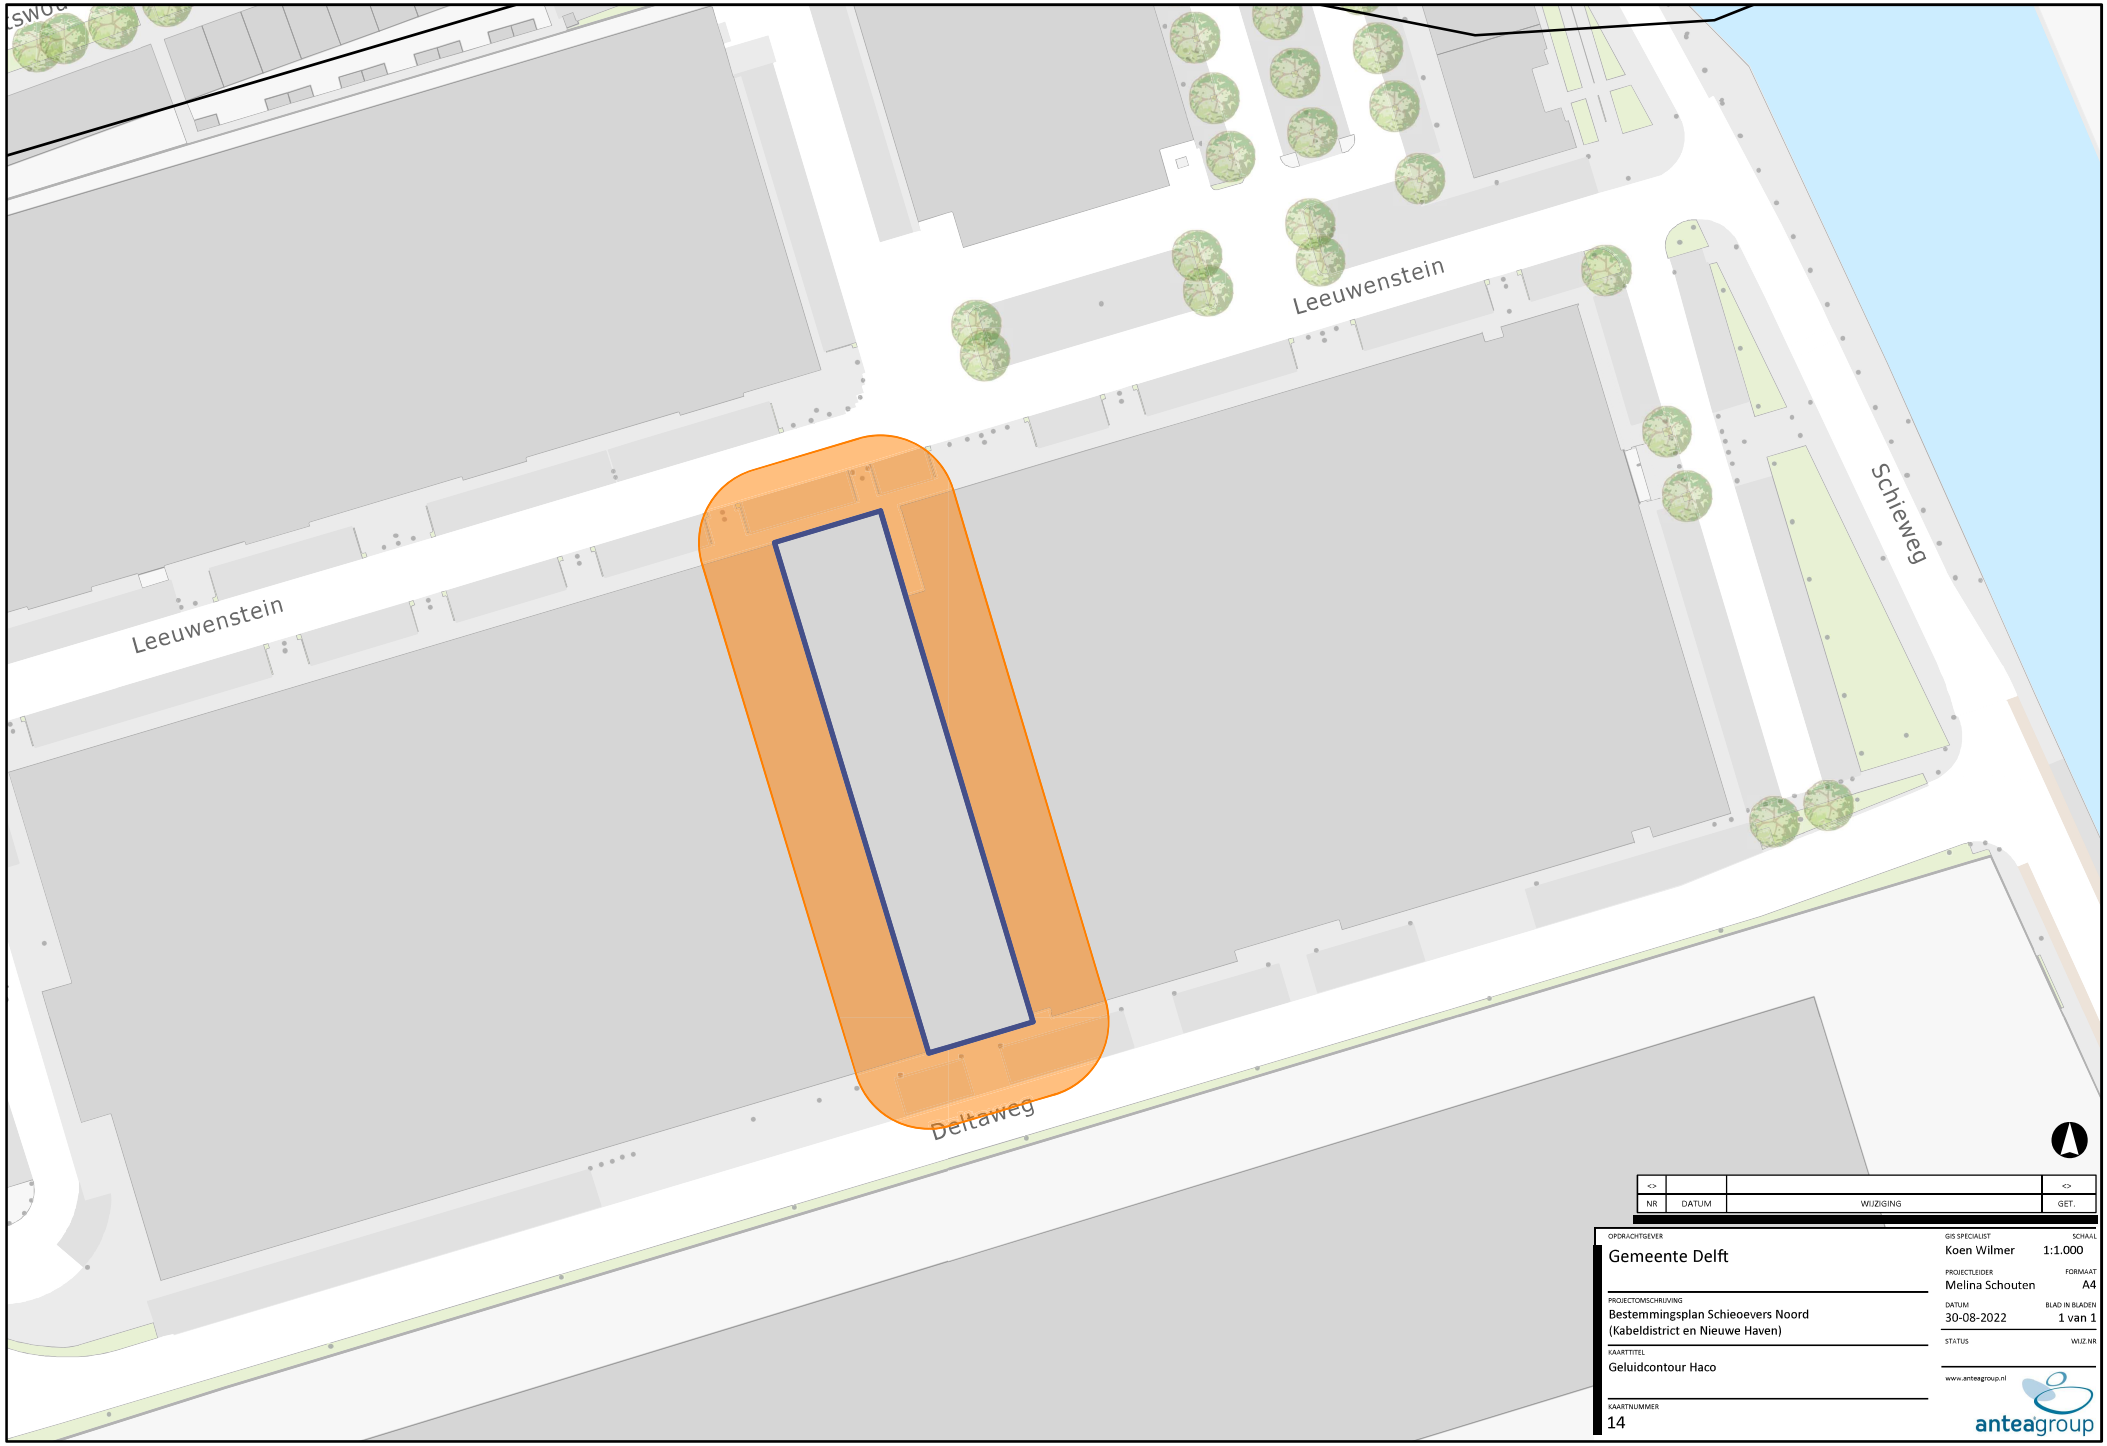

NR	DATUM	WIJZIGING	GET.
<>			<>

OPDRACHTGEVER
Gemeente Delft

PROJECTOMSCHRIJVING
Bestemmingsplan Schieoevers Noord
(Kabeldistrict en Nieuwe Haven)

KAARTTITEL
Geluidcontour Haco

KAARTNUMMER
14

GIS SPECIALIST
Koen Wilmer

SCHAAL
1:1.000

PROJECTLEIDER
Melina Schouten

FORMAAT
A4

DATUM
30-08-2022

BLAD IN BLADEN
1 van 1


STATUS


WIJZ.NR

www.anteagroup.nl

anteagroup

R:\00465000\00465128\GIS\Schieoevers Noord.aprx

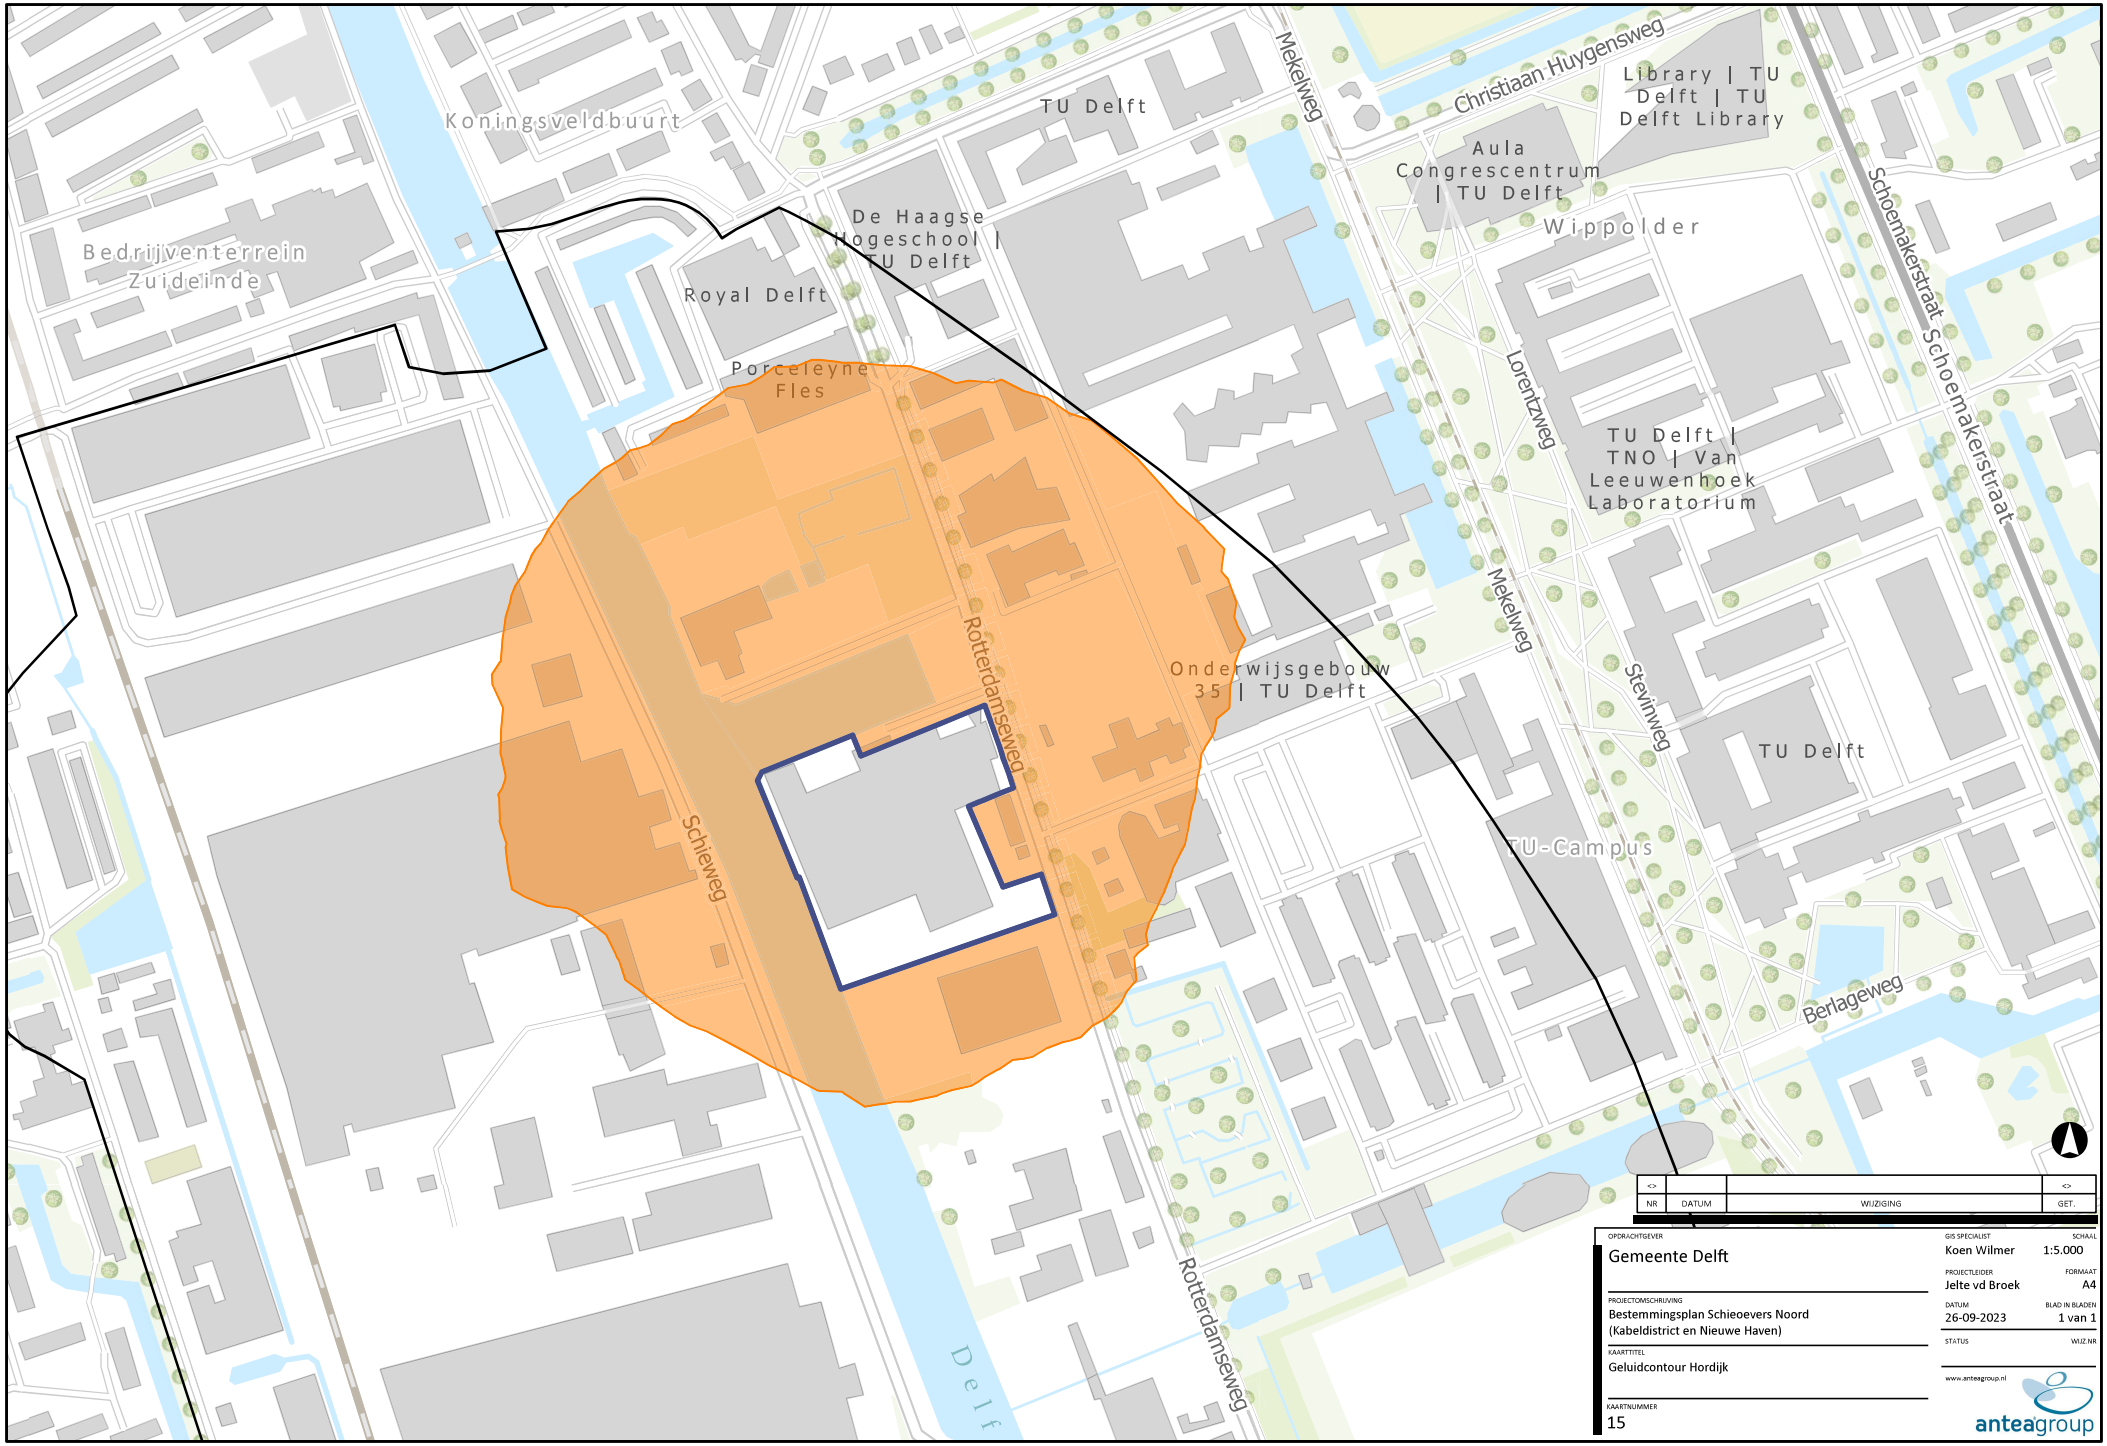
Koningsveldbuurt
Bedrijventerrein Zuideinde
TU Delft
Mekelweg
Christiaan Huygensweg
Library | TU Delft | TU Delft Library
Aula Congrescentrum | TU Delft
Wippolder
Schoemakerstraat
De Haagse Hogeschool | TU Delft
Royal Delft
Porceleyne Fles
Lorentzweg
TU Delft | TNO | Van Leeuwenhoek Laboratorium
Rotterdamseweg
Onderwijsgebouw 35 | TU Delft
Stevinweg
TU Delft
Schieweg
TU-Campus
Berlageweg
Delft
NR
DATUM
WIJZIGING
GET.
OPDRACHTGEVER
Gemeente Delft
PROJECTOMSCHRIJVING
Bestemmingsplan Schieoevers Noord
(Kabeldistrict en Nieuwe Haven)
KAARTTITEL
Geluidcontour Hordijk
KAARTNUMMER
15
GIS SPECIALIST
Koen Wilmer
SCHAAL
1:5.000
PROJECTLEIDER
Jelte vd Broek
FORMAAT
A4
DATUM
26-09-2023
BLAD IN BLADEN
1 van 1
STATUS
WIJZ.NR
www.anteagroup.nl
anteagroup
C:\Data\GIS\Schieoevers Noord.aprx

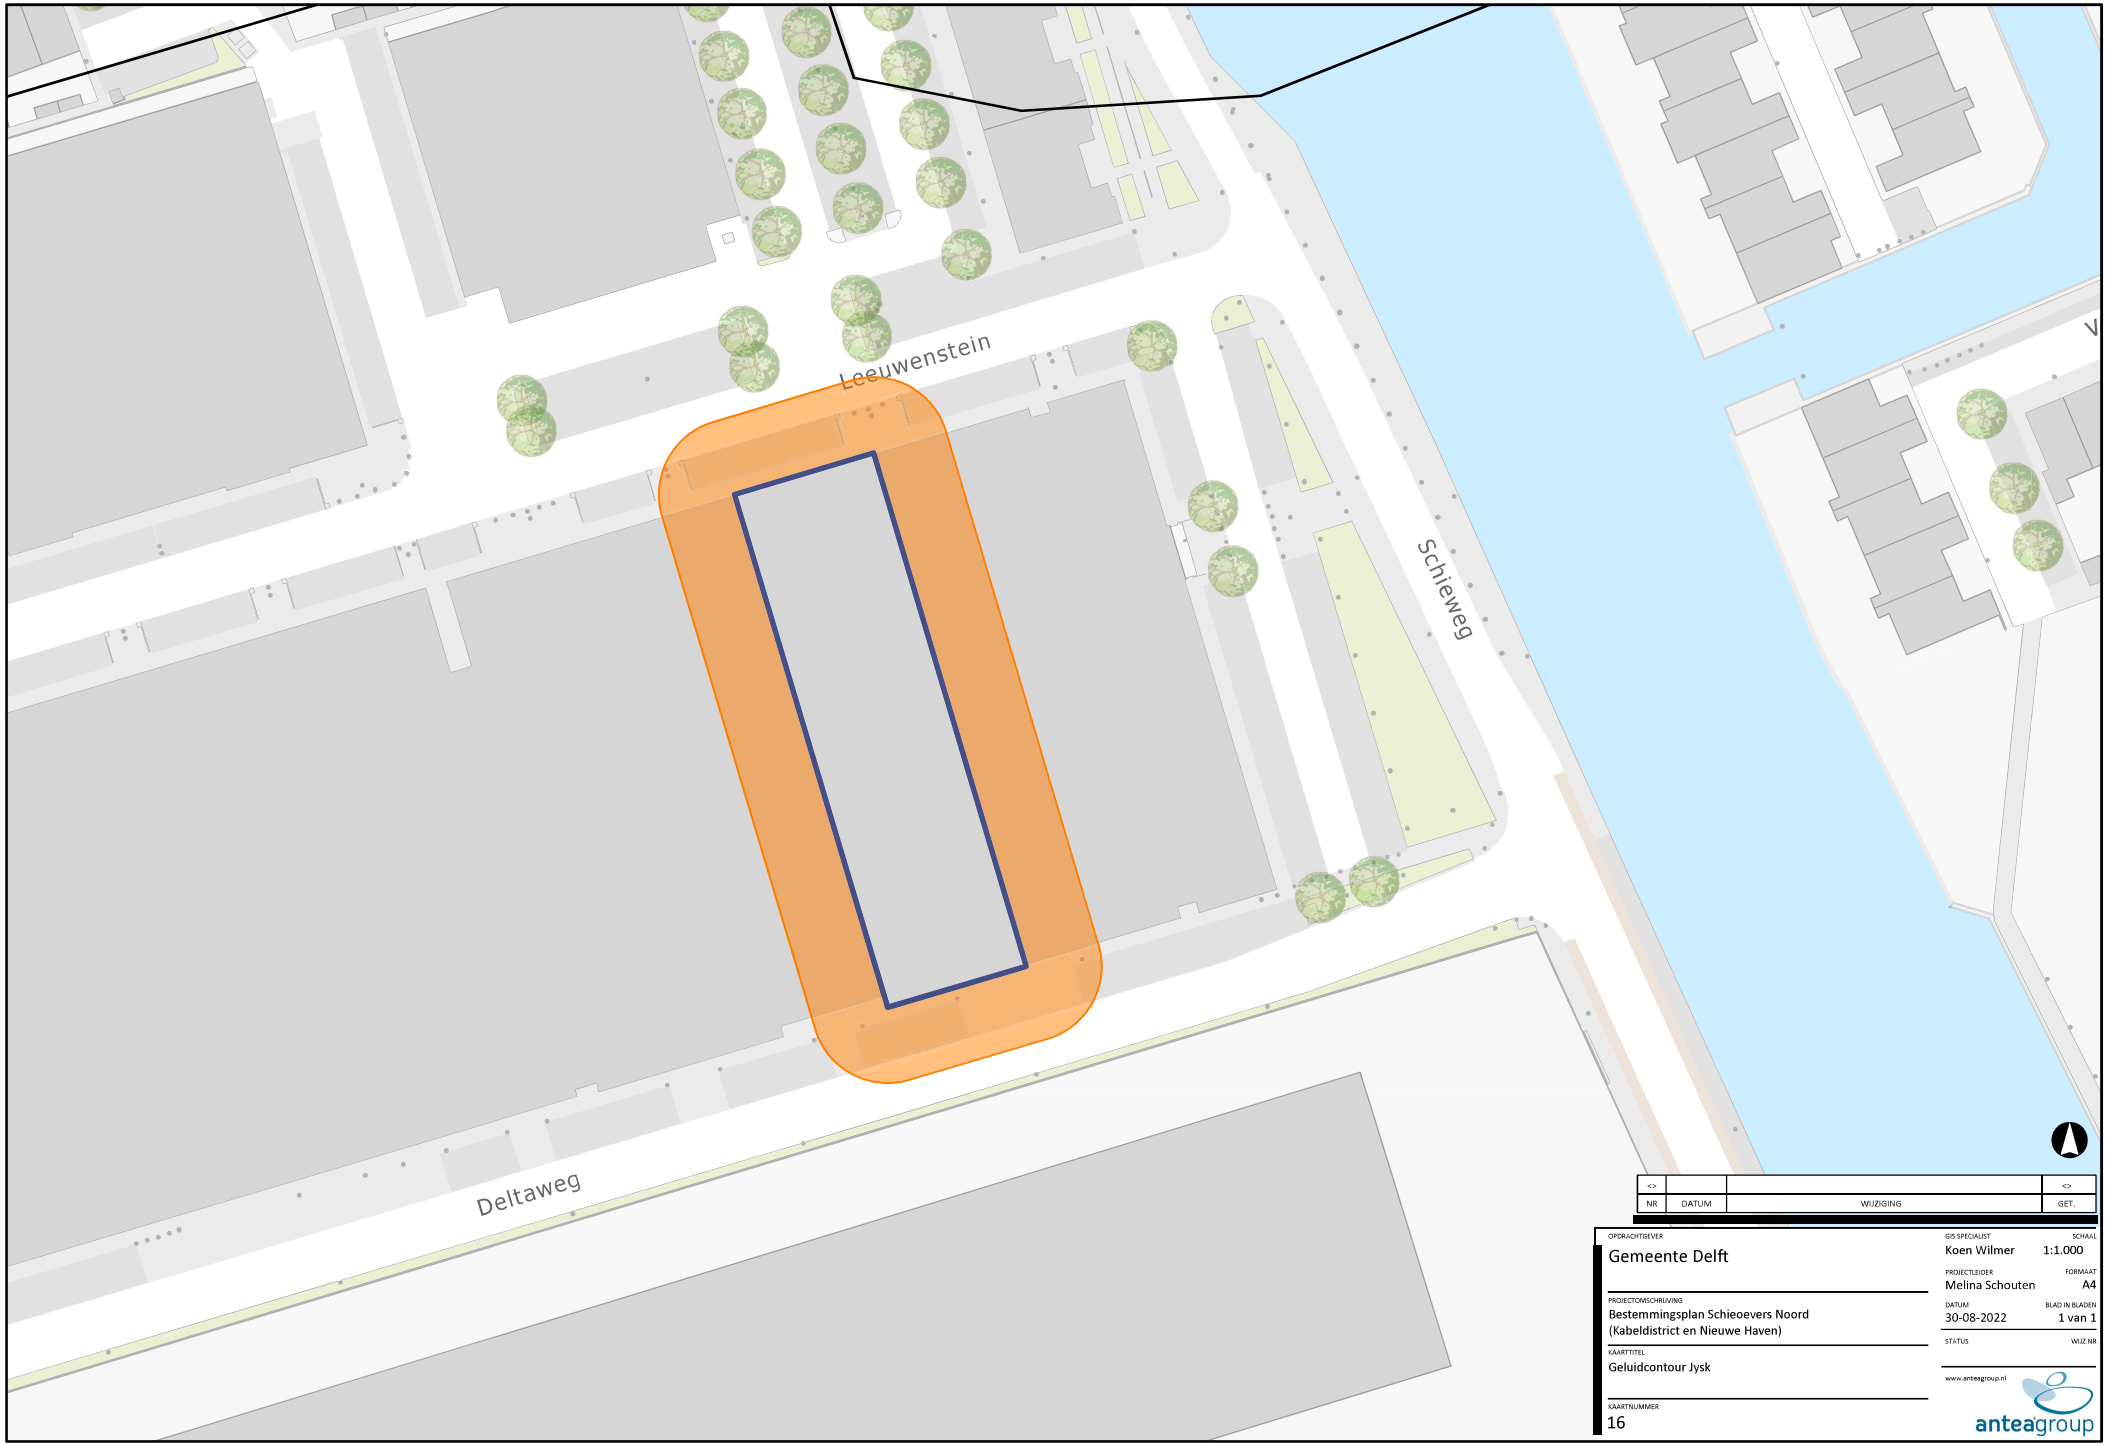

NR	DATUM	WIJZIGING	GET.
<>			<>

OPDRACHTGEVER
Gemeente Delft

PROJECTOMSCHRIJVING
Bestemmingsplan Schieoevers Noord
(Kabeldistrict en Nieuwe Haven)

KAARTTITEL
Geluidcontour Jysk

KAARTNUMMER
16

GIS SPECIALIST
Koen Wilmer

SCHAAL
1:1.000

PROJECTLEIDER
Melina Schouten

FORMAAT
A4

DATUM
30-08-2022

BLAD IN BLADEN
1 van 1


STATUS

WIJZ.NR

www.anteagroup.nl

anteagroup

R:\00465000\00465128\GIS\Schieoevers Noord.aprx

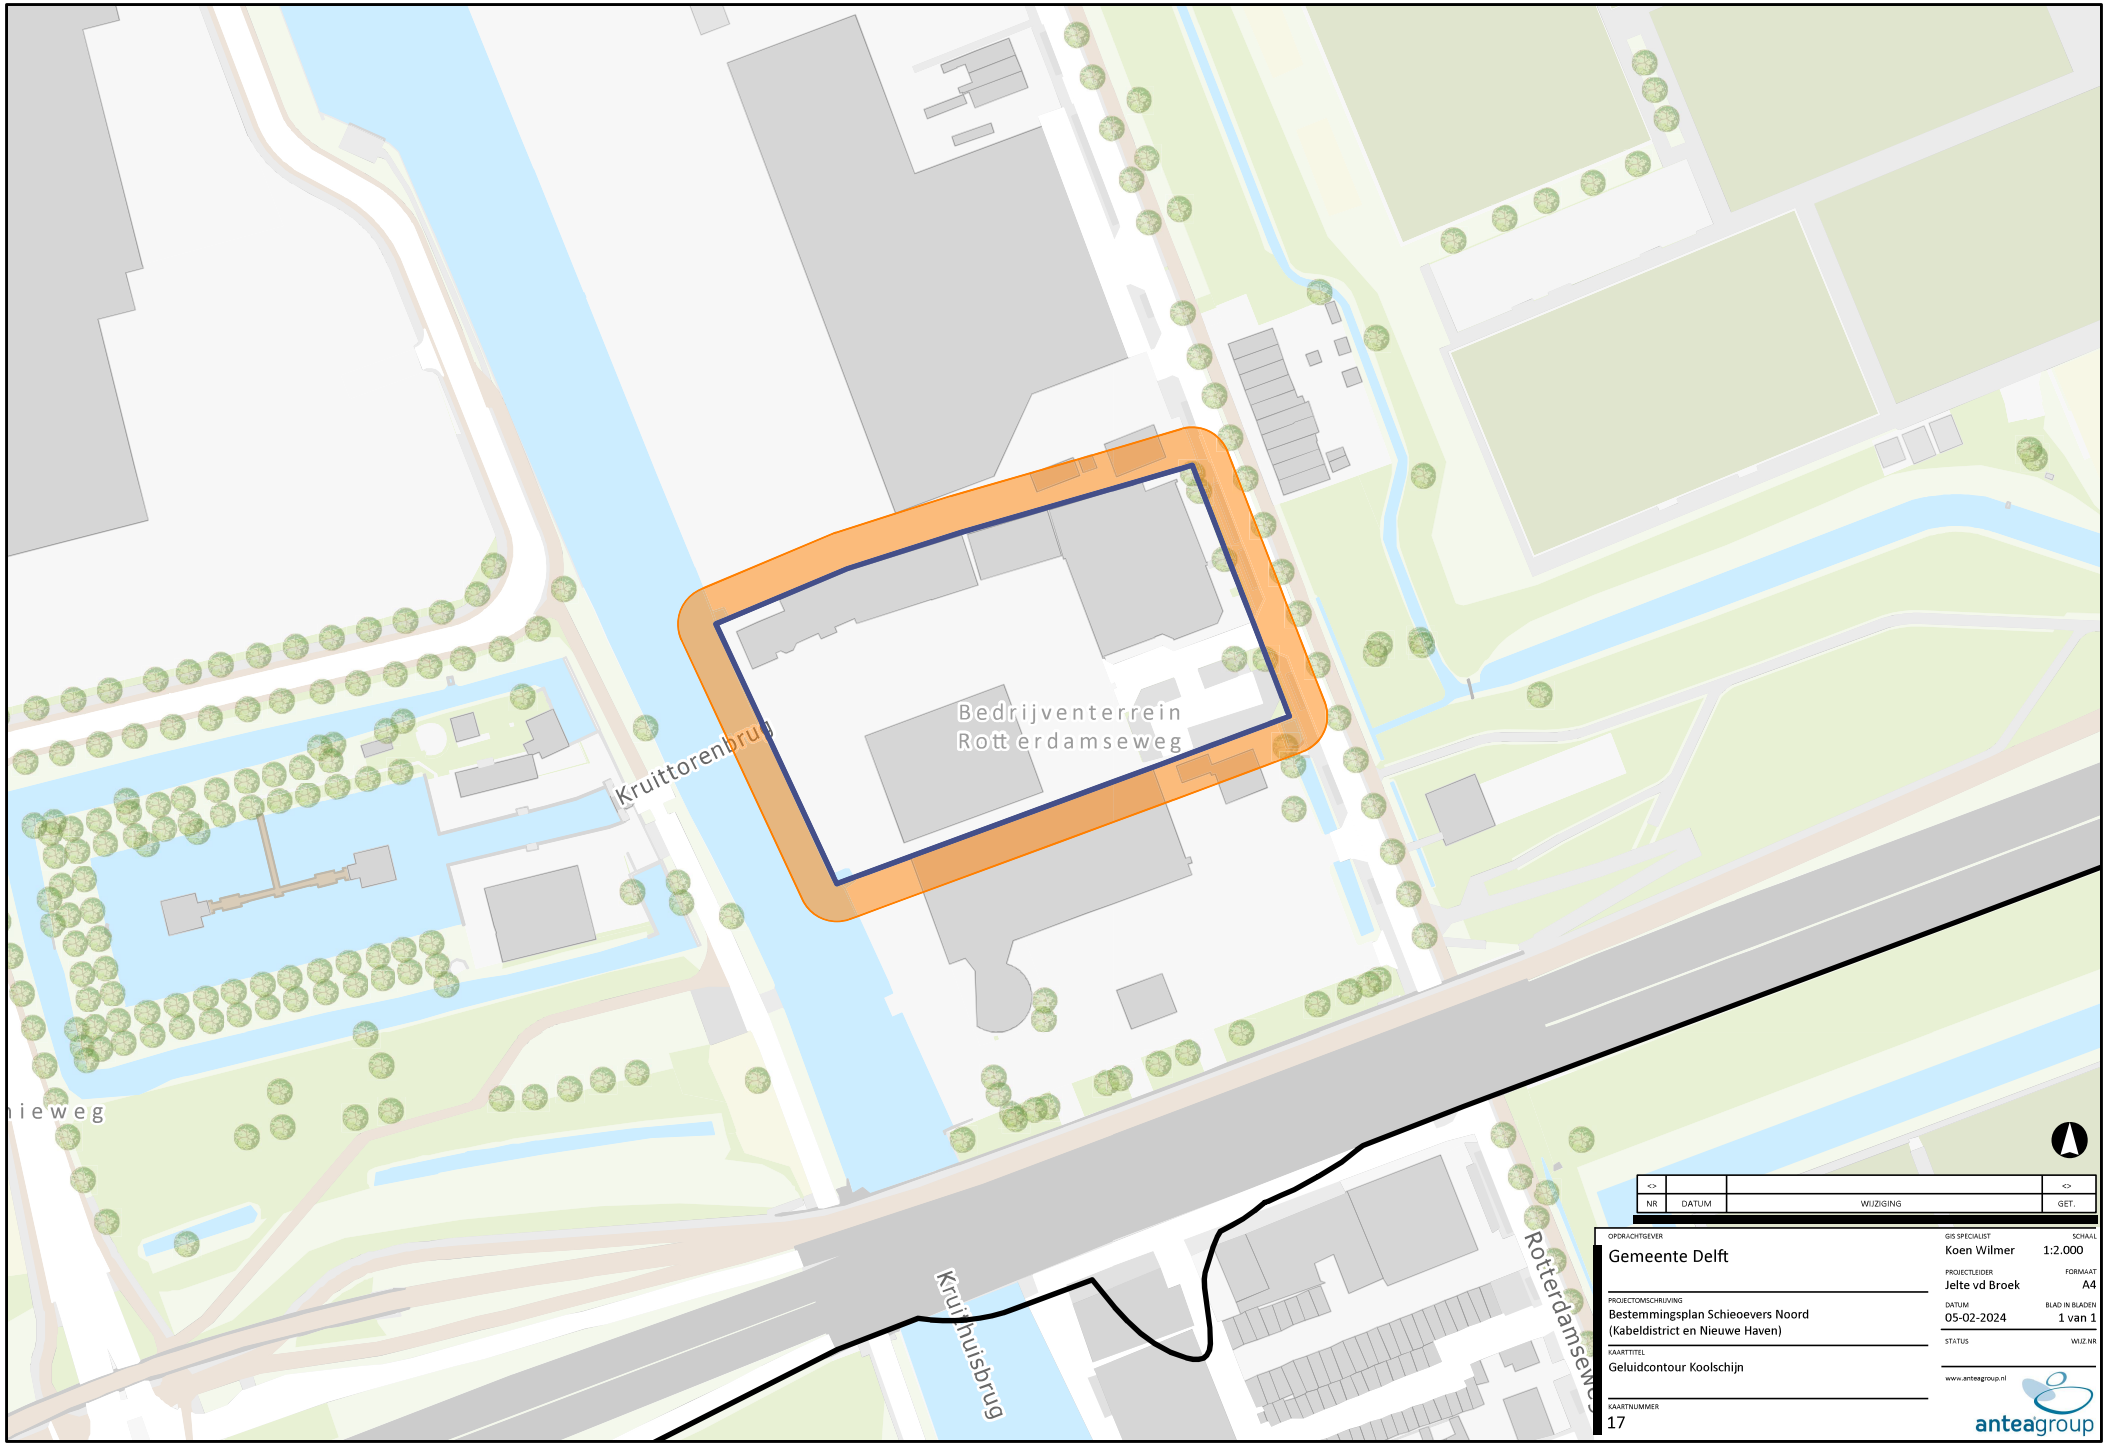

<>			<>
NR	DATUM	WIJZIGING	GET.

OPDRACHTGEVER
Gemeente Delft

PROJECTOMSCHRIJVING
Bestemmingsplan Schieoevers Noord
(Kabeldistrict en Nieuwe Haven)


KAARTTITEL
Geluidcontour Koolschijn

KAARTNUMMER
17

GIS SPECIALIST: Koen Wilmer
SCHAAL: 1:2.000
PROJECTLEIDER: Jelte vd Broek
FORMAAT: A4
DATUM: 05-02-2024
BLAD IN BLADEN: 1 van 1
STATUS
WIJZ.NR

www.anteagroup.nl
anteagroup

C:\Data\GIS\Schieoevers Noord.aprx

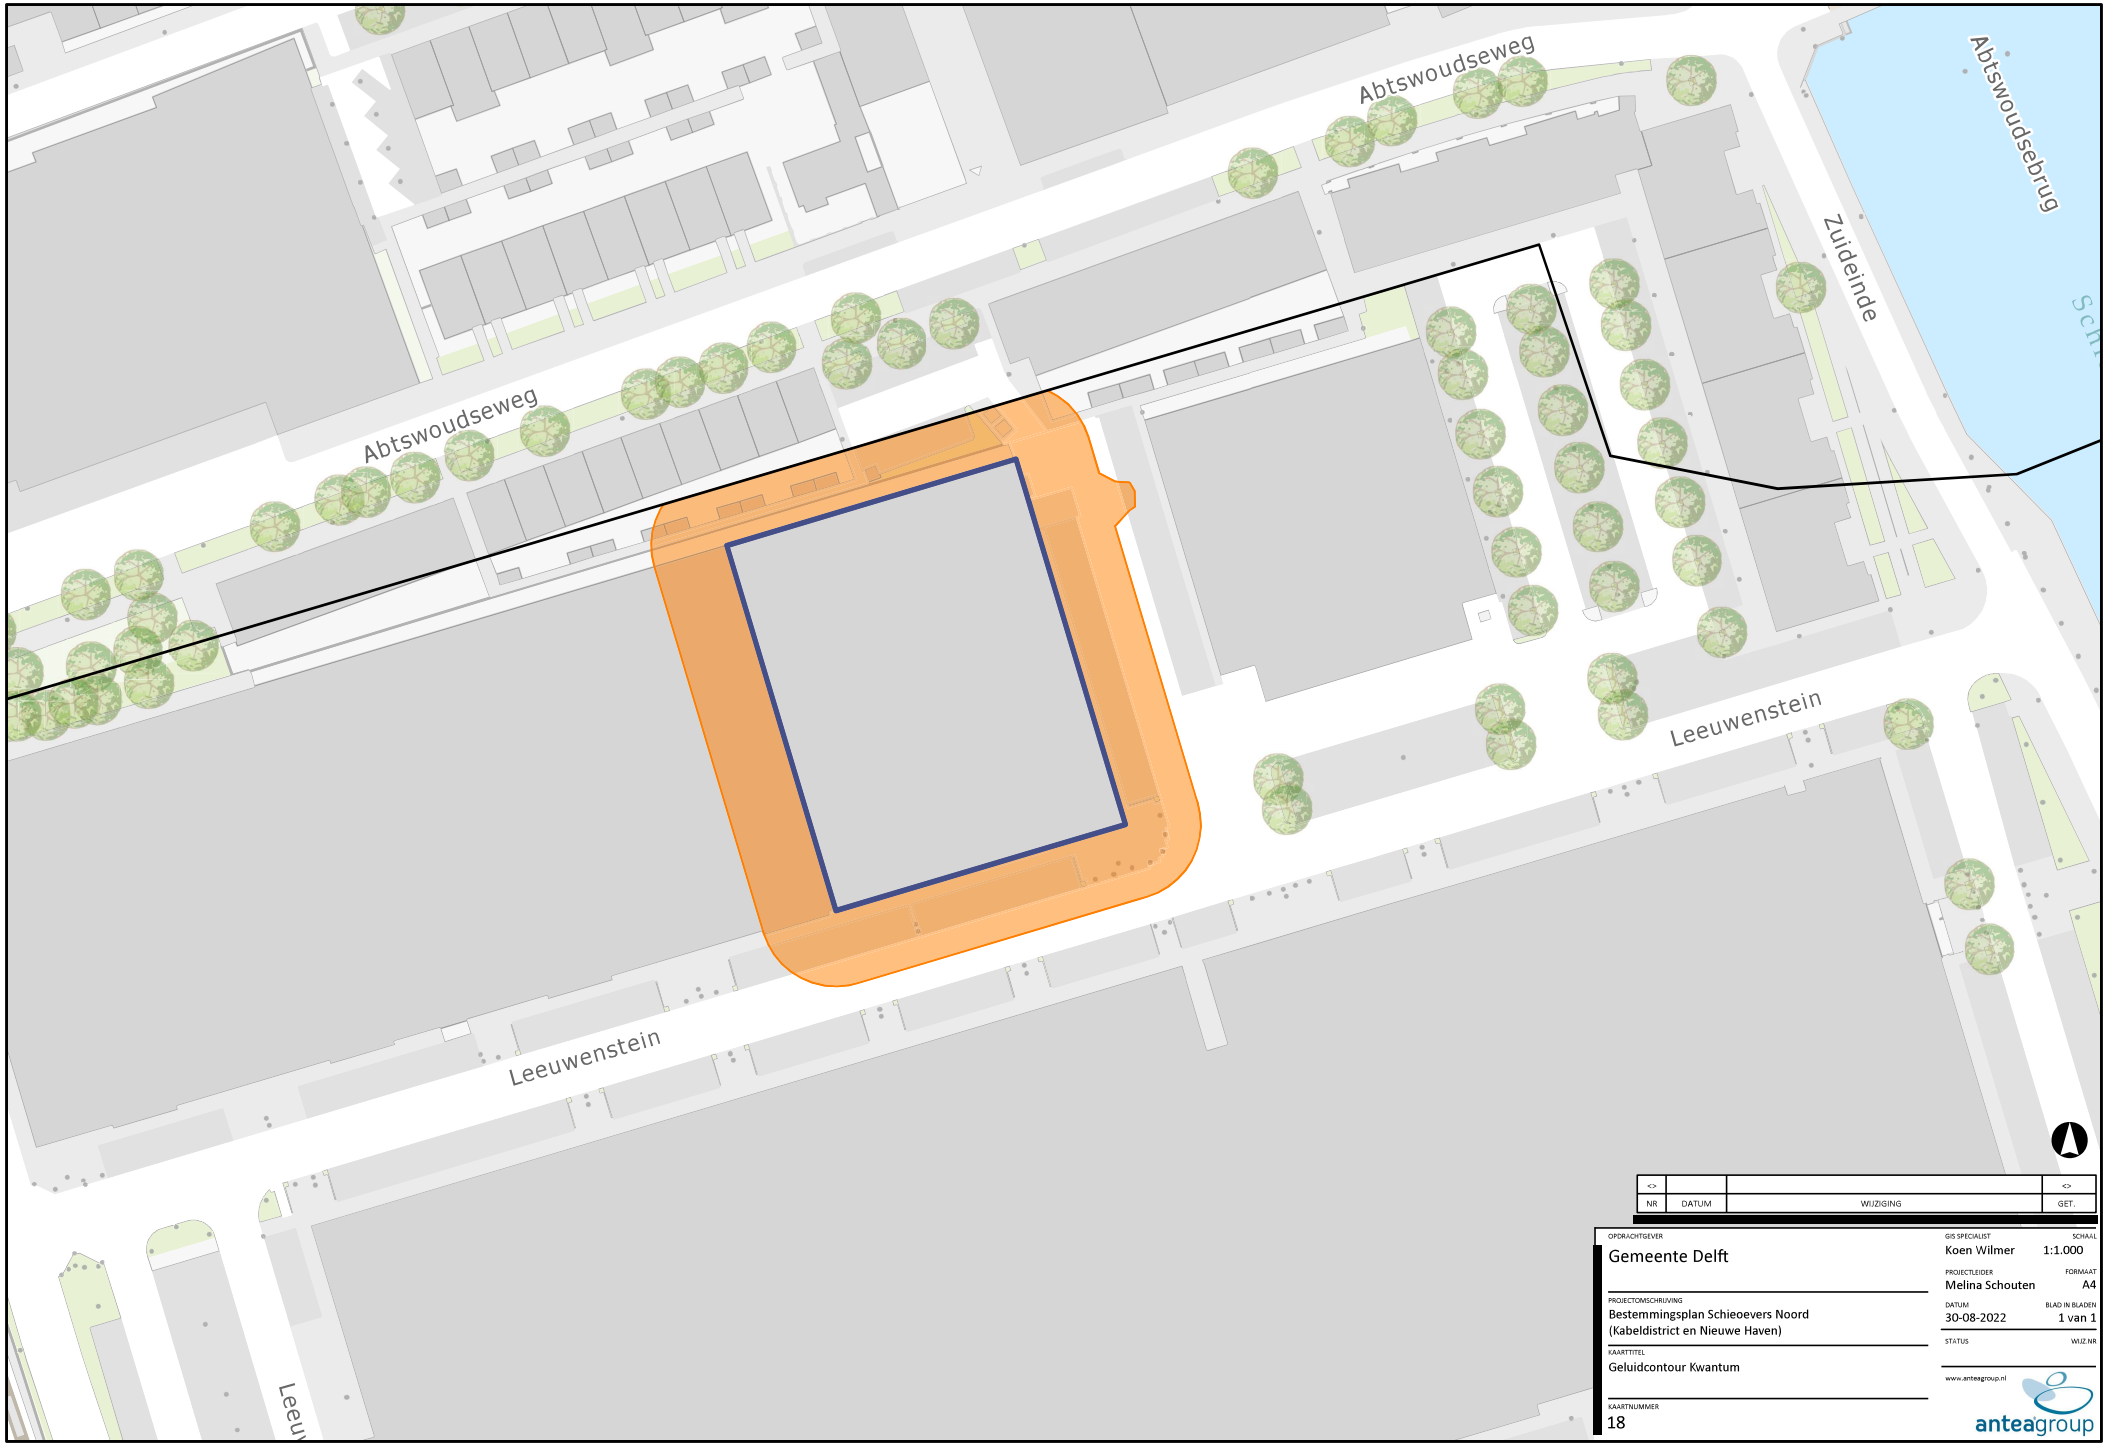

NR	DATUM	WIJZIGING	GET.
<>			<>

OPDRACHTGEVER
Gemeente Delft

PROJECTOMSCHRIJVING
Bestemmingsplan Schieoevers Noord
(Kabeldistrict en Nieuwe Haven)

KAARTTITEL
Geluidcontour Kwantum

KAARTNUMMER
18

GIS SPECIALIST
Koen Wilmer

SCHAAL
1:1.000

PROJECTLEIDER
Melina Schouten

FORMAAT
A4

DATUM
30-08-2022

BLAD IN BLADEN
1 van 1


STATUS

WIJZ.NR

www.anteagroup.nl

anteagroup

R:\0046500\0046528\GIS\Schieoevers Noord.aprx

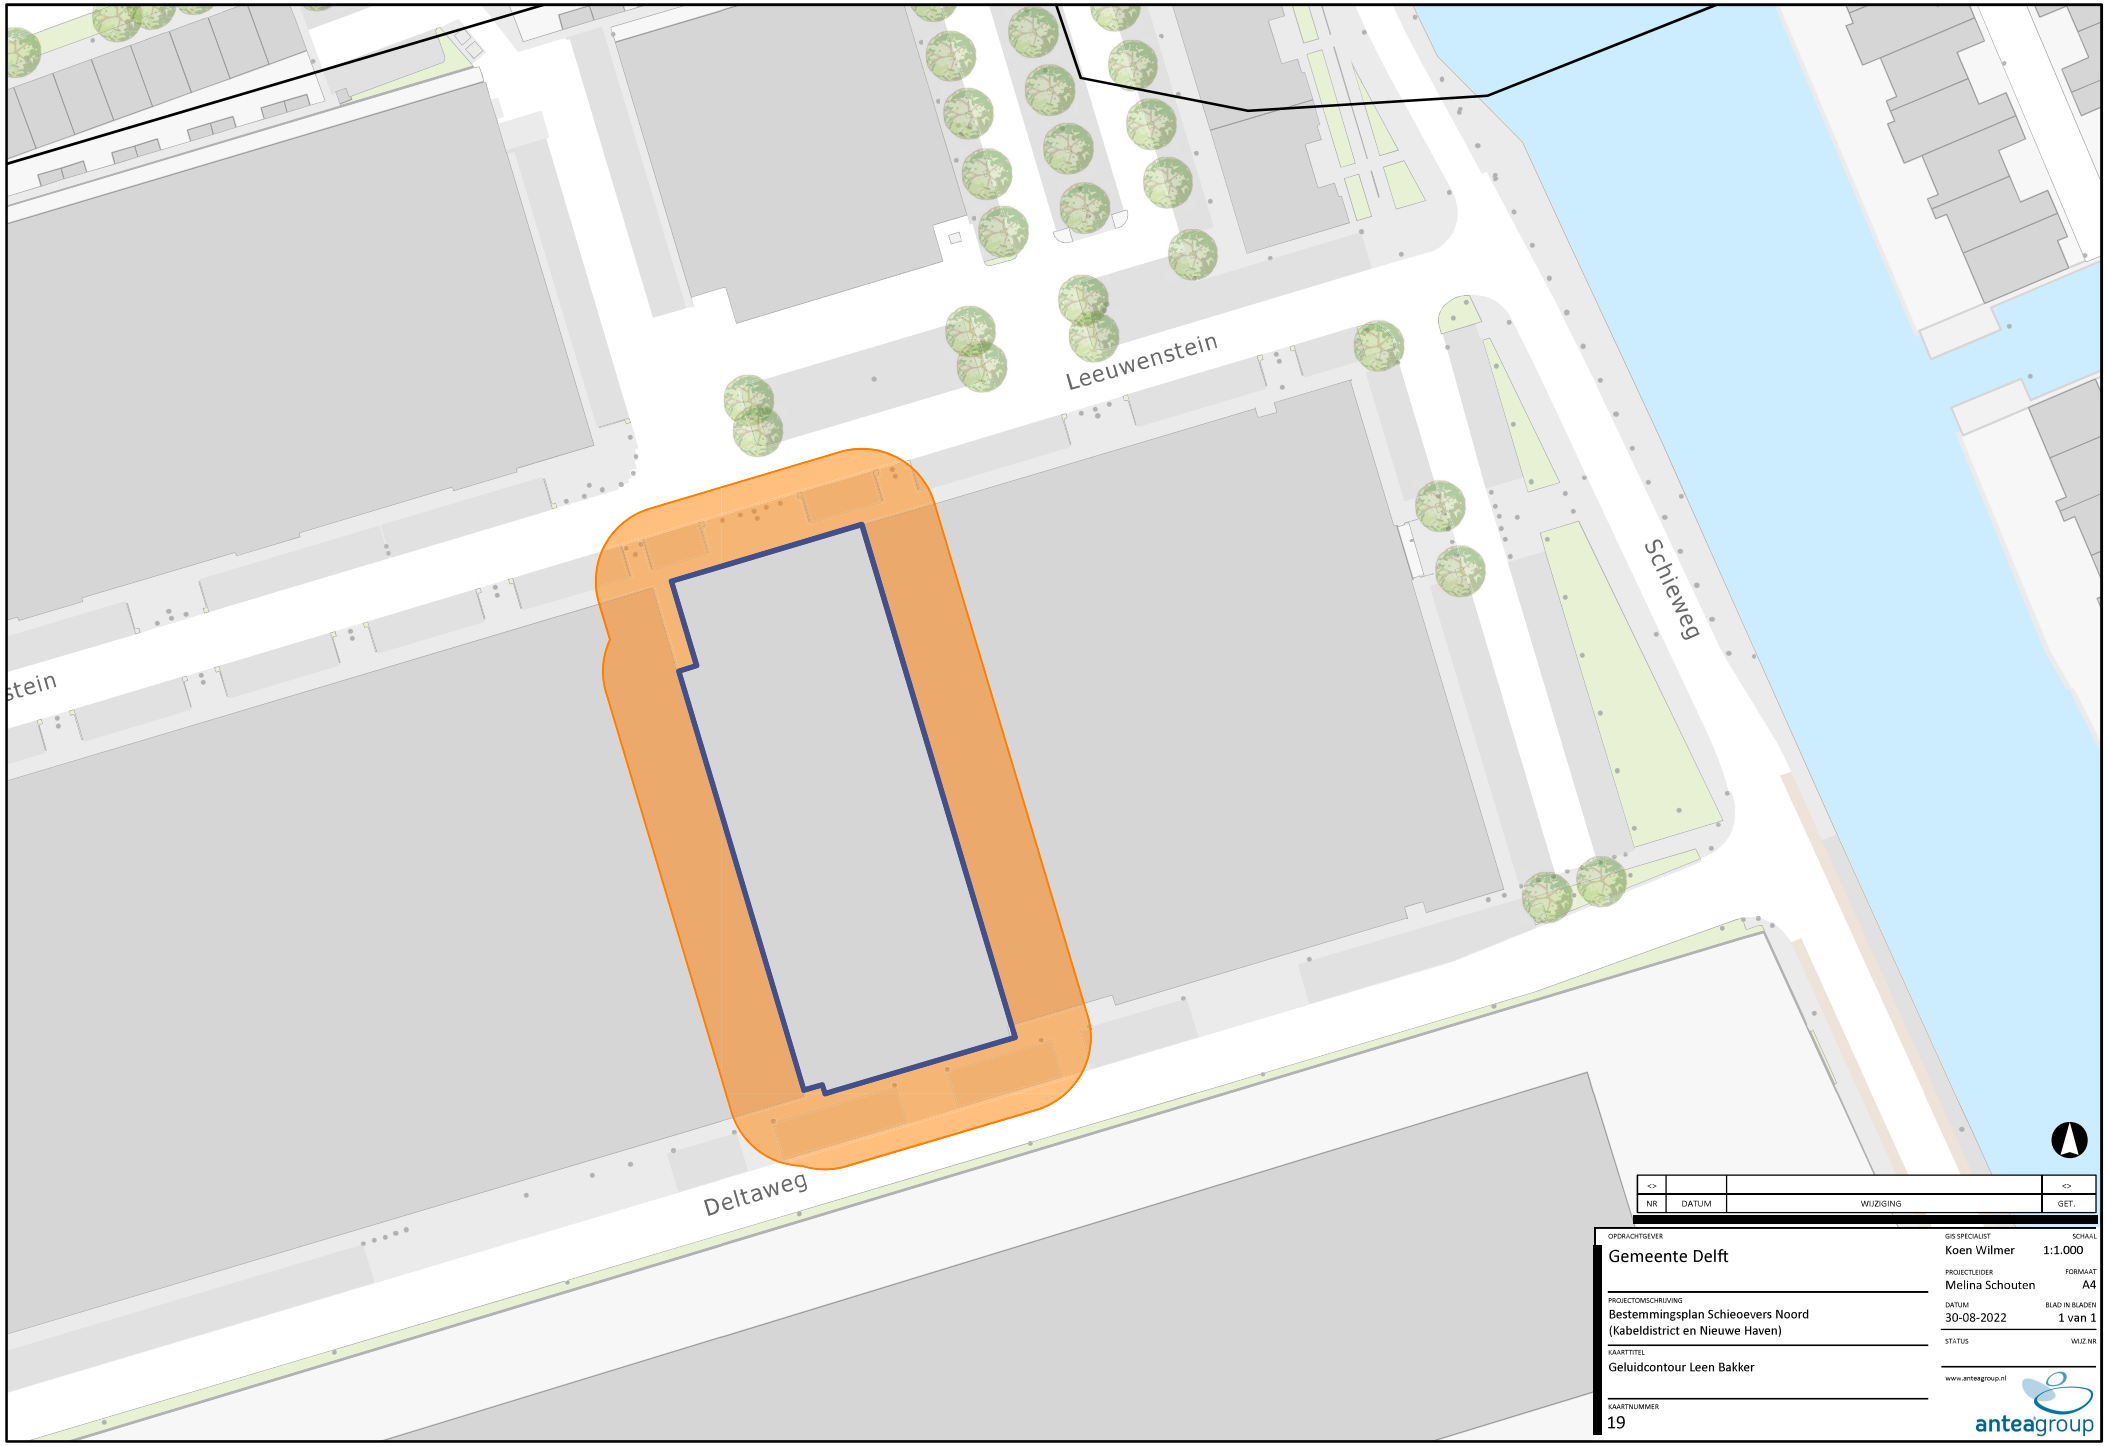

NR	DATUM	WIJZIGING	GET.
<>			<>

OPDRACHTGEVER
Gemeente Delft

PROJECTOMSCHRIJVING
Bestemmingsplan Schieoevers Noord
(Kabeldistrict en Nieuwe Haven)

KAARTTITEL
Geluidcontour Leen Bakker

KAARTNUMMER
19

GIS SPECIALIST
Koen Wilmer

SCHAAL
1:1.000

PROJECTLEIDER
Melina Schouten

FORMAAT
A4

DATUM
30-08-2022

BLAD IN BLADEN
1 van 1


STATUS

WIJZ.NR

www.anteagroup.nl

anteagroup

R:\00465000\00465128\GIS\Schieoevers Noord.aprx

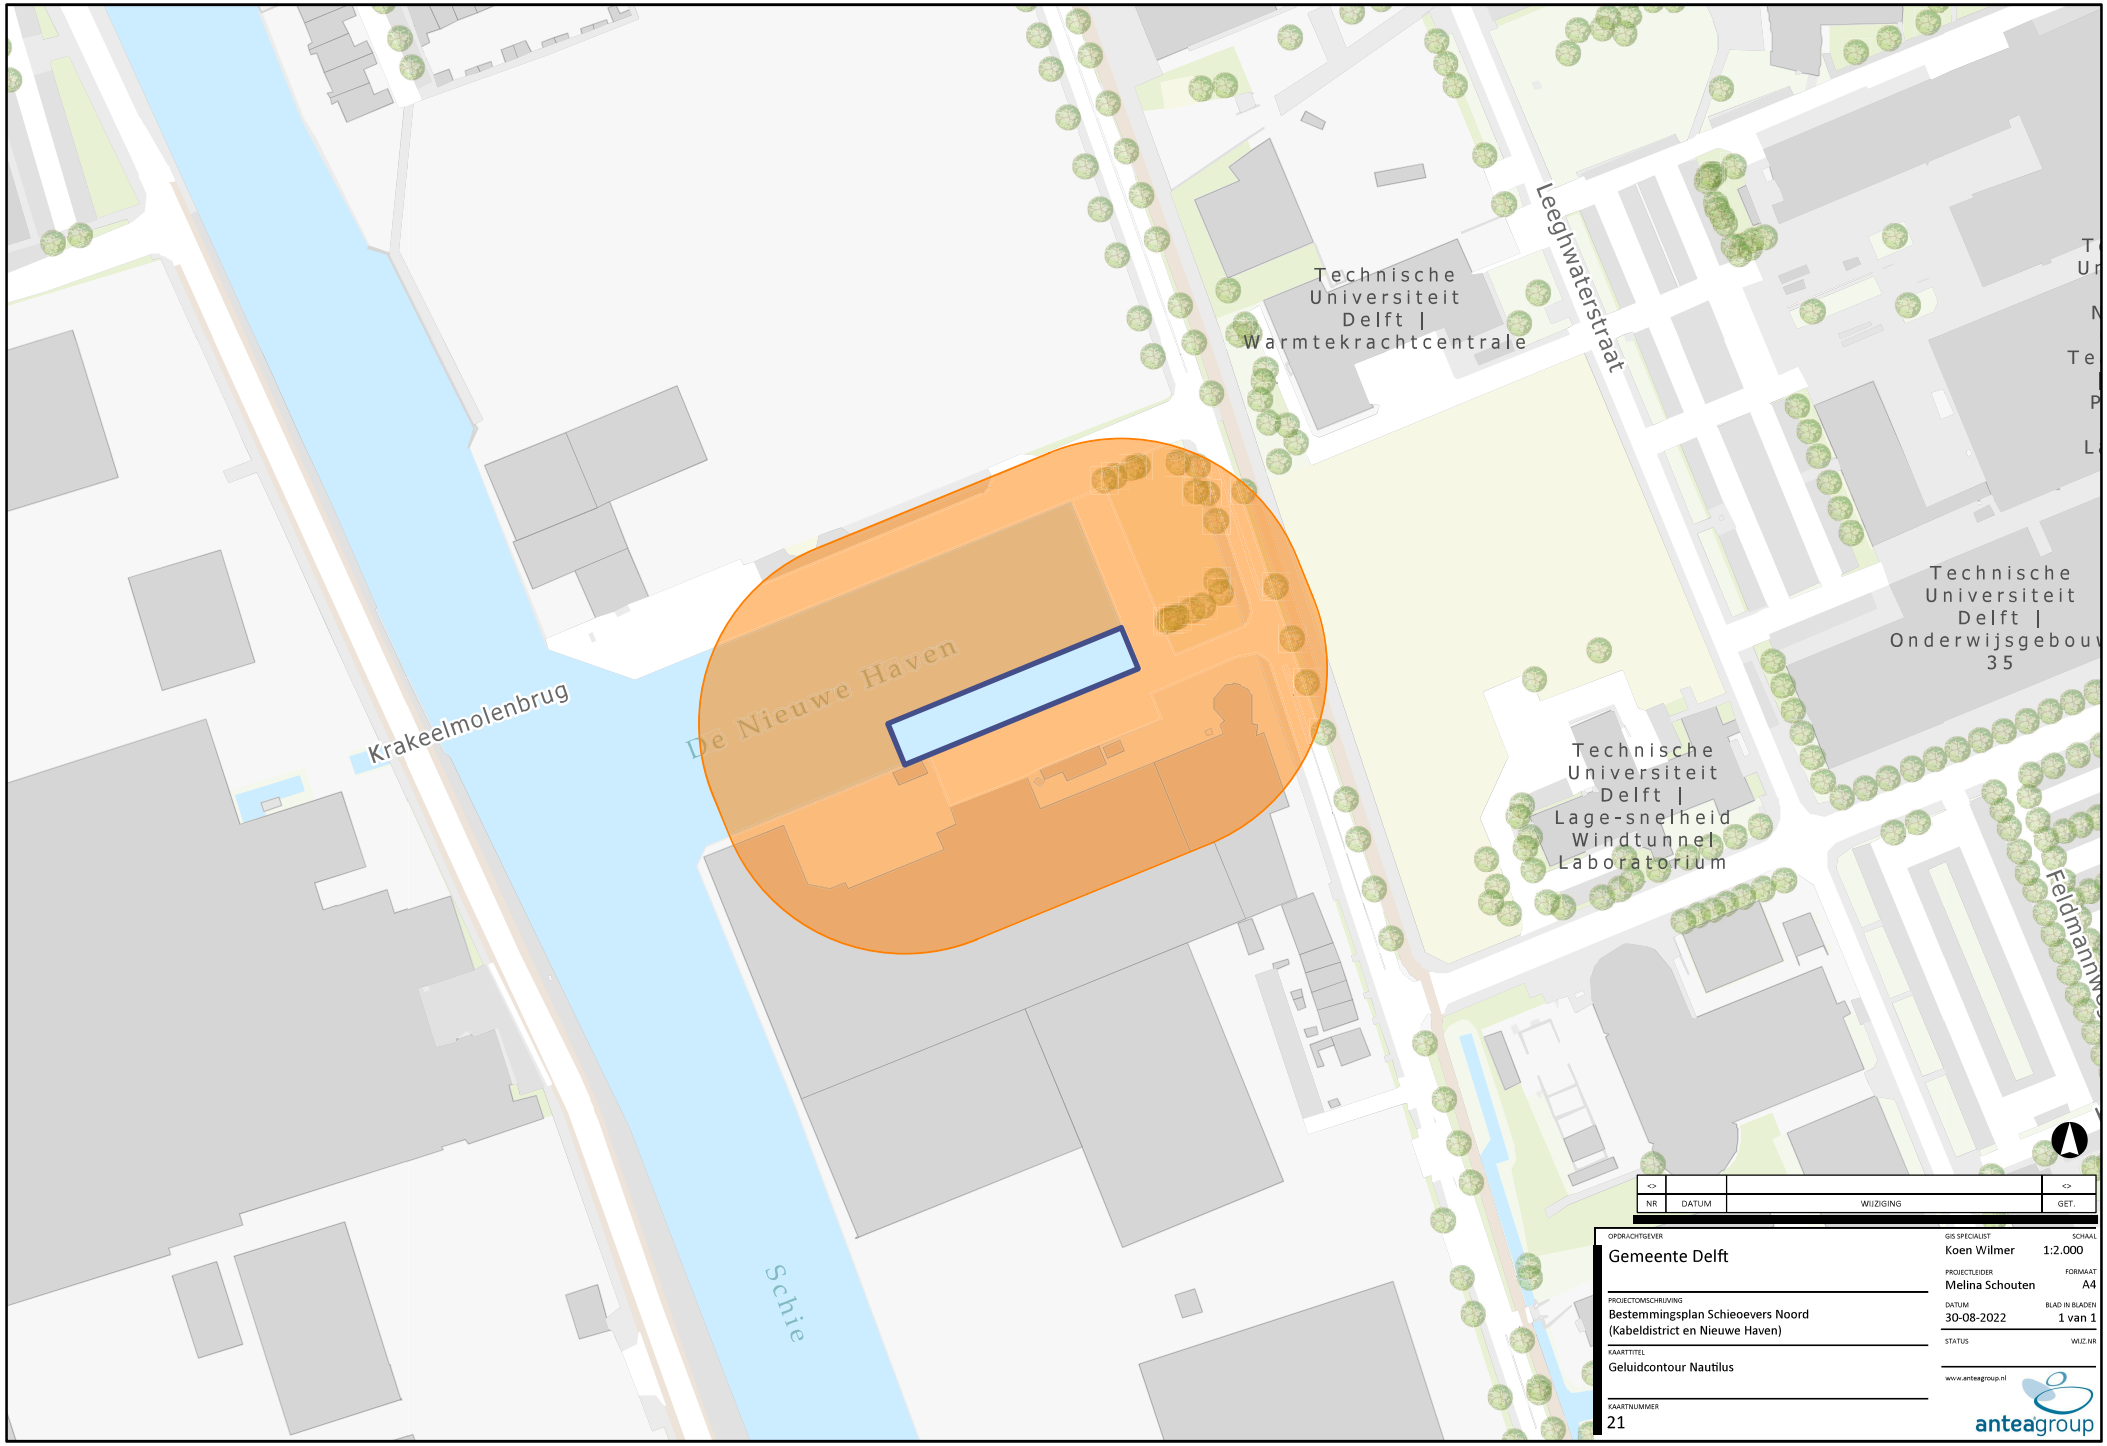

NR	DATUM	WIJZIGING	GET.
<>			<>

OPDRACHTGEVER
Gemeente Delft

PROJECTOMSCHRIJVING
Bestemmingsplan Schieoevers Noord
(Kabeldistrict en Nieuwe Haven)

KAARTTITEL
Geluidcontour Nautilus

KAARTNUMMER
21

GIS SPECIALIST
Koen Wilmer

SCHAAL
1:2.000

PROJECTLEIDER
Melina Schouten

FORMAAT
A4

DATUM
30-08-2022

BLAD IN BLADEN
1 van 1


STATUS

WIJZ.NR

www.anteagroup.nl

anteagroup

R:\00465000\00465128\GIS\Schieoevers Noord.aprx

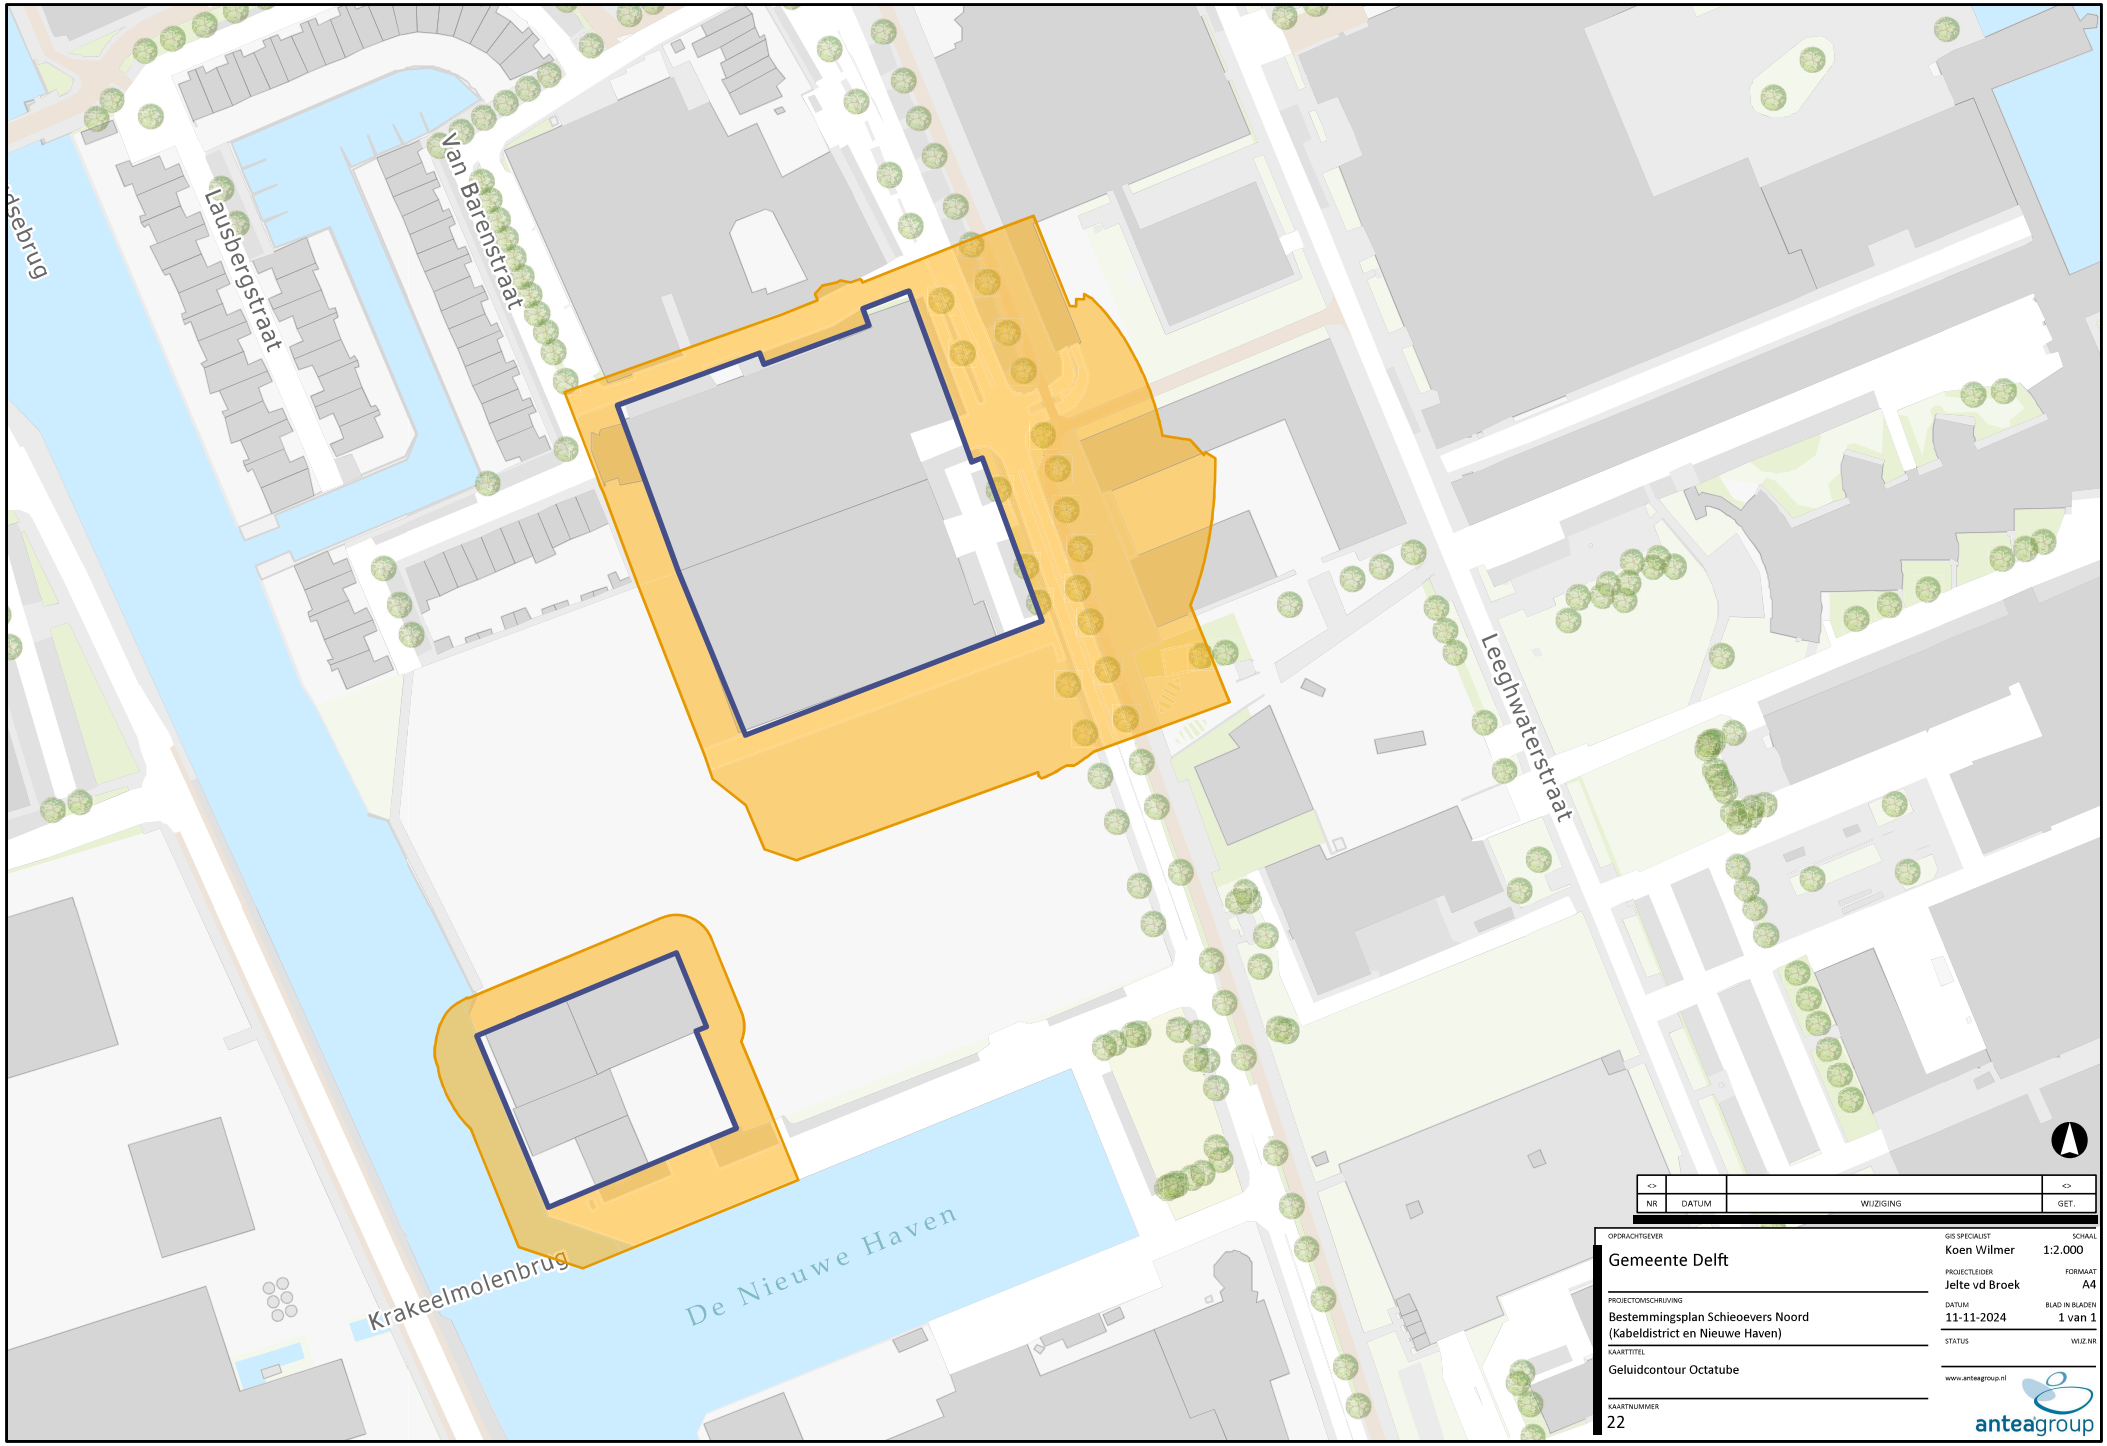

NR	DATUM	WIJZIGING	GET.
<>			<>

OPDRACHTGEVER
Gemeente Delft

PROJECTOMSCHRIJVING
Bestemmingsplan Schieoevers Noord
(Kabeldistrict en Nieuwe Haven)

KAARTTITEL
Geluidcontour Octatube

KAARTNUMMER
22

GIS SPECIALIST
Koen Wilmer

SCHAAL
1:2.000

PROJECTLEIDER
Jelte vd Broek

FORMAAT
A4

DATUM
11-11-2024

BLAD IN BLADEN
1 van 1


STATUS

WIJZ.NR

www.anteagroup.nl

anteagroup

C:\Users\d14188\OneDrive - Antea Group\Documents\Data Koen\GISdata\Schieoevers Noord\Schieoevers Noord.aprx

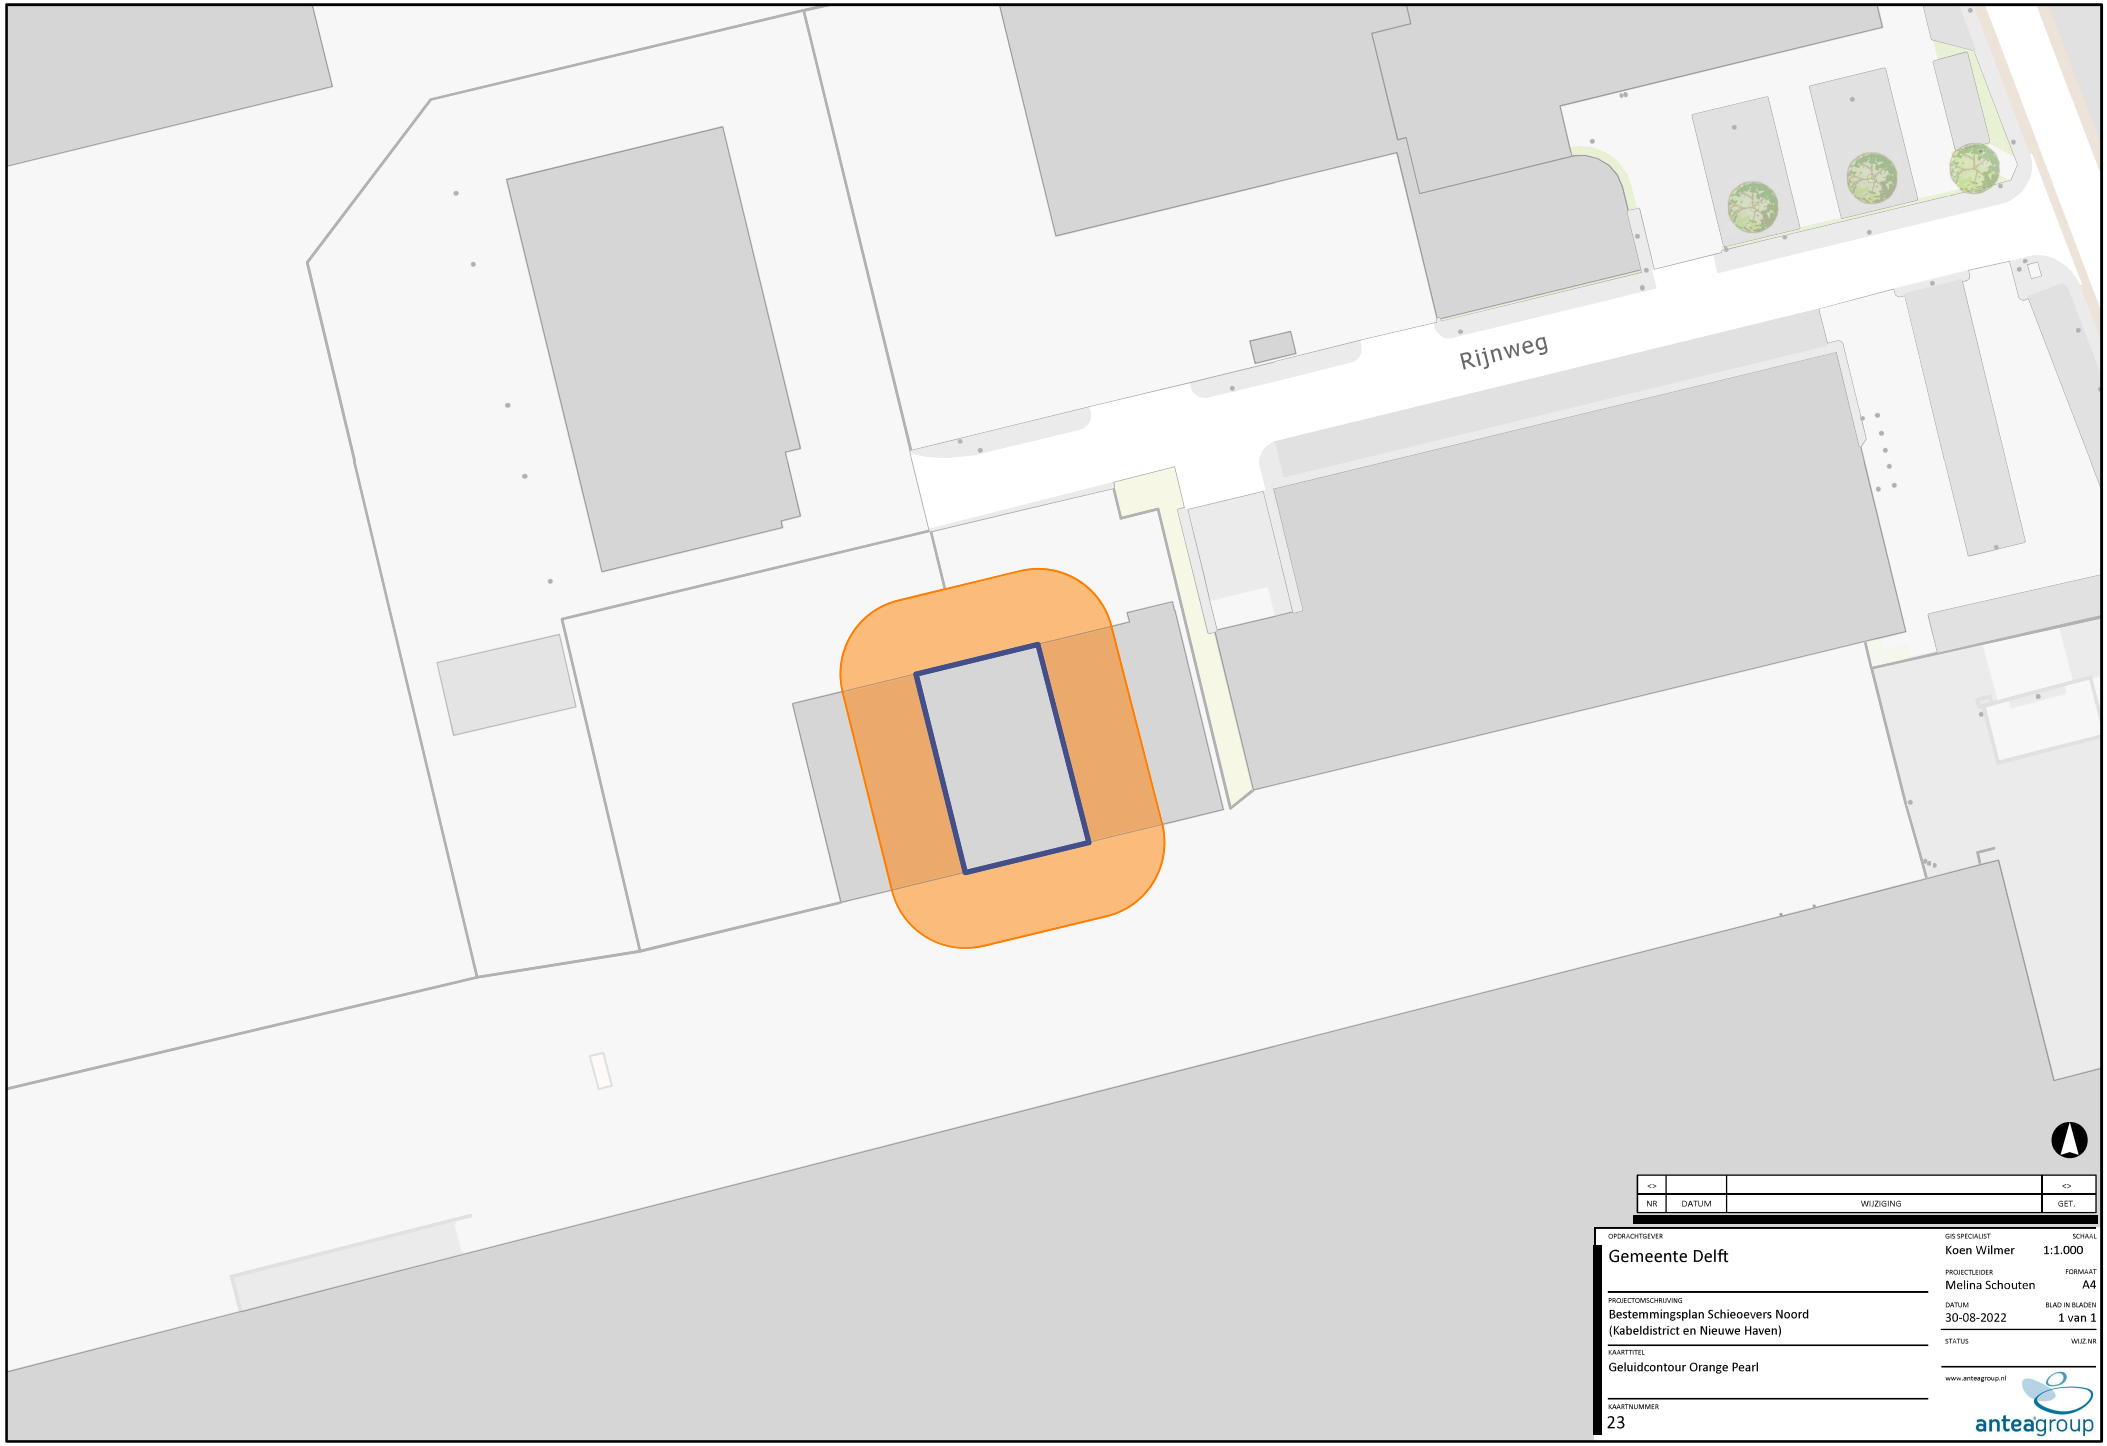

NR	DATUM	WIJZIGING	GET.
<>			<>

OPDRACHTGEVER
Gemeente Delft

PROJECTOMSCHRIJVING
Bestemmingsplan Schieoevers Noord
(Kabeldistrict en Nieuwe Haven)

KAARTTITEL
Geluidcontour Orange Pearl

KAARTNUMMER
23

GIS SPECIALIST
Koen Wilmer

SCHAAL
1:1.000

PROJECTLEIDER
Melina Schouten

FORMAAT
A4

DATUM
30-08-2022

BLAD IN BLADEN
1 van 1


STATUS

WIJZ.NR

www.anteagroup.nl

anteagroup

R:\00465000\00465128\GIS\Schieoevers Noord.aprx

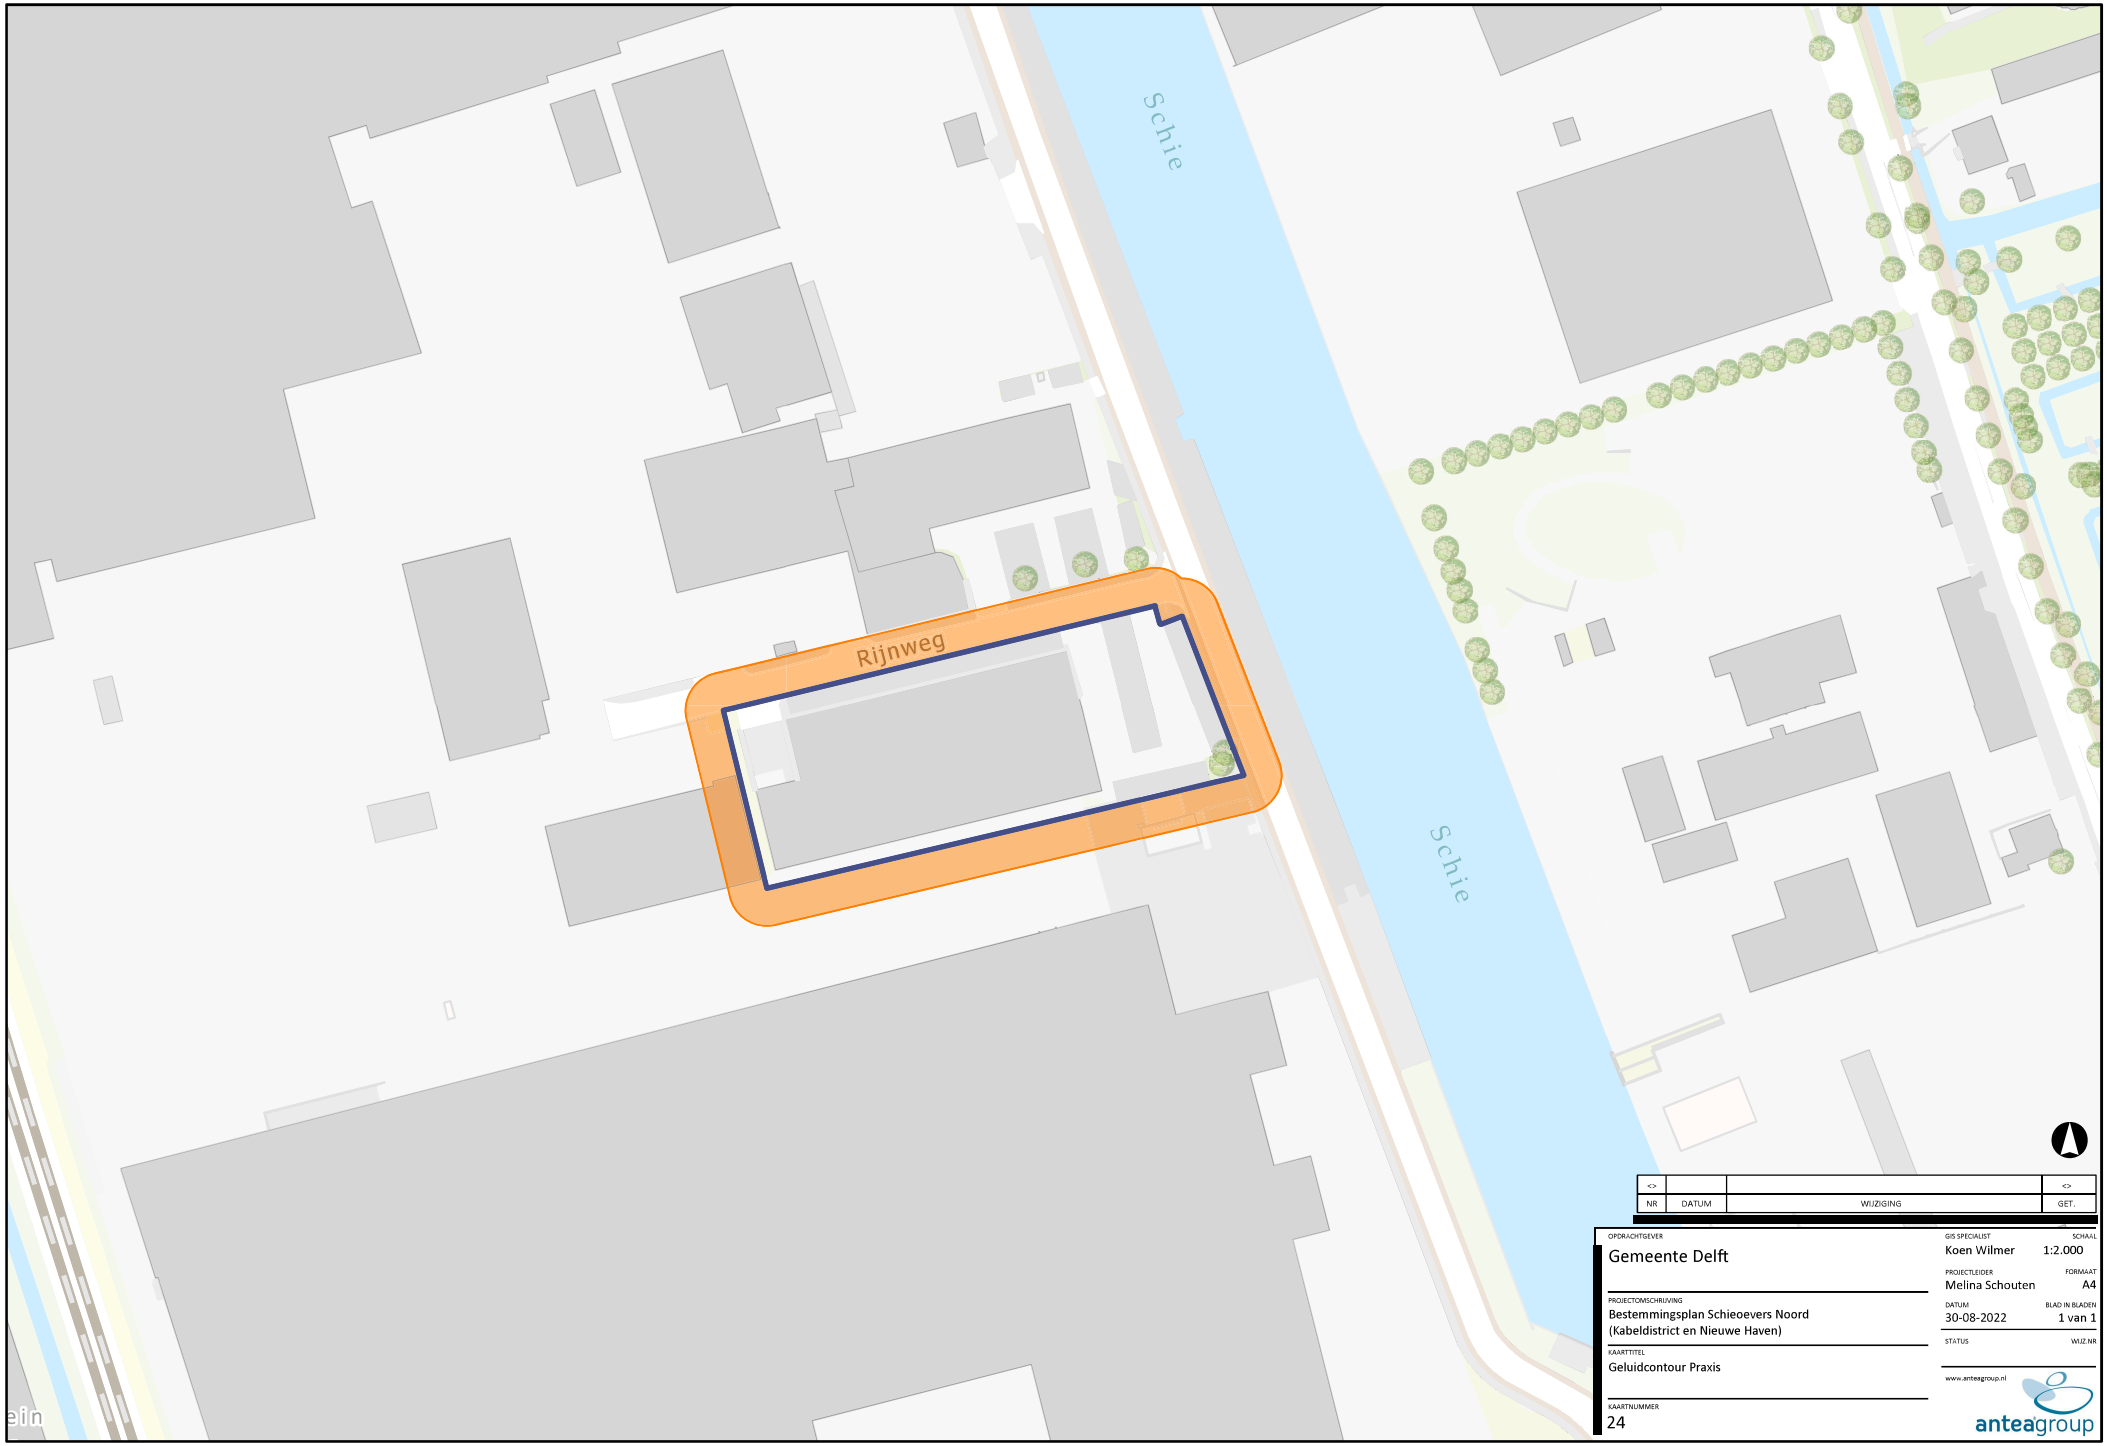

NR	DATUM	WIJZIGING	GET.
<>			<>

OPDRACHTGEVER
Gemeente Delft

PROJECTOMSCHRIJVING
Bestemmingsplan Schieoevers Noord
(Kabeldistrict en Nieuwe Haven)

KAARTTITEL
Geluidcontour Praxis

KAARTNUMMER
24

GIS SPECIALIST
Koen Wilmer

SCHAAL
1:2.000

PROJECTLEIDER
Melina Schouten

FORMAAT
A4

DATUM
30-08-2022

BLAD IN BLADEN
1 van 1


STATUS

WIJZ.NR

www.anteagroup.nl

anteagroup

R:\00465000\00465128\GIS\Schieoevers Noord.aprx

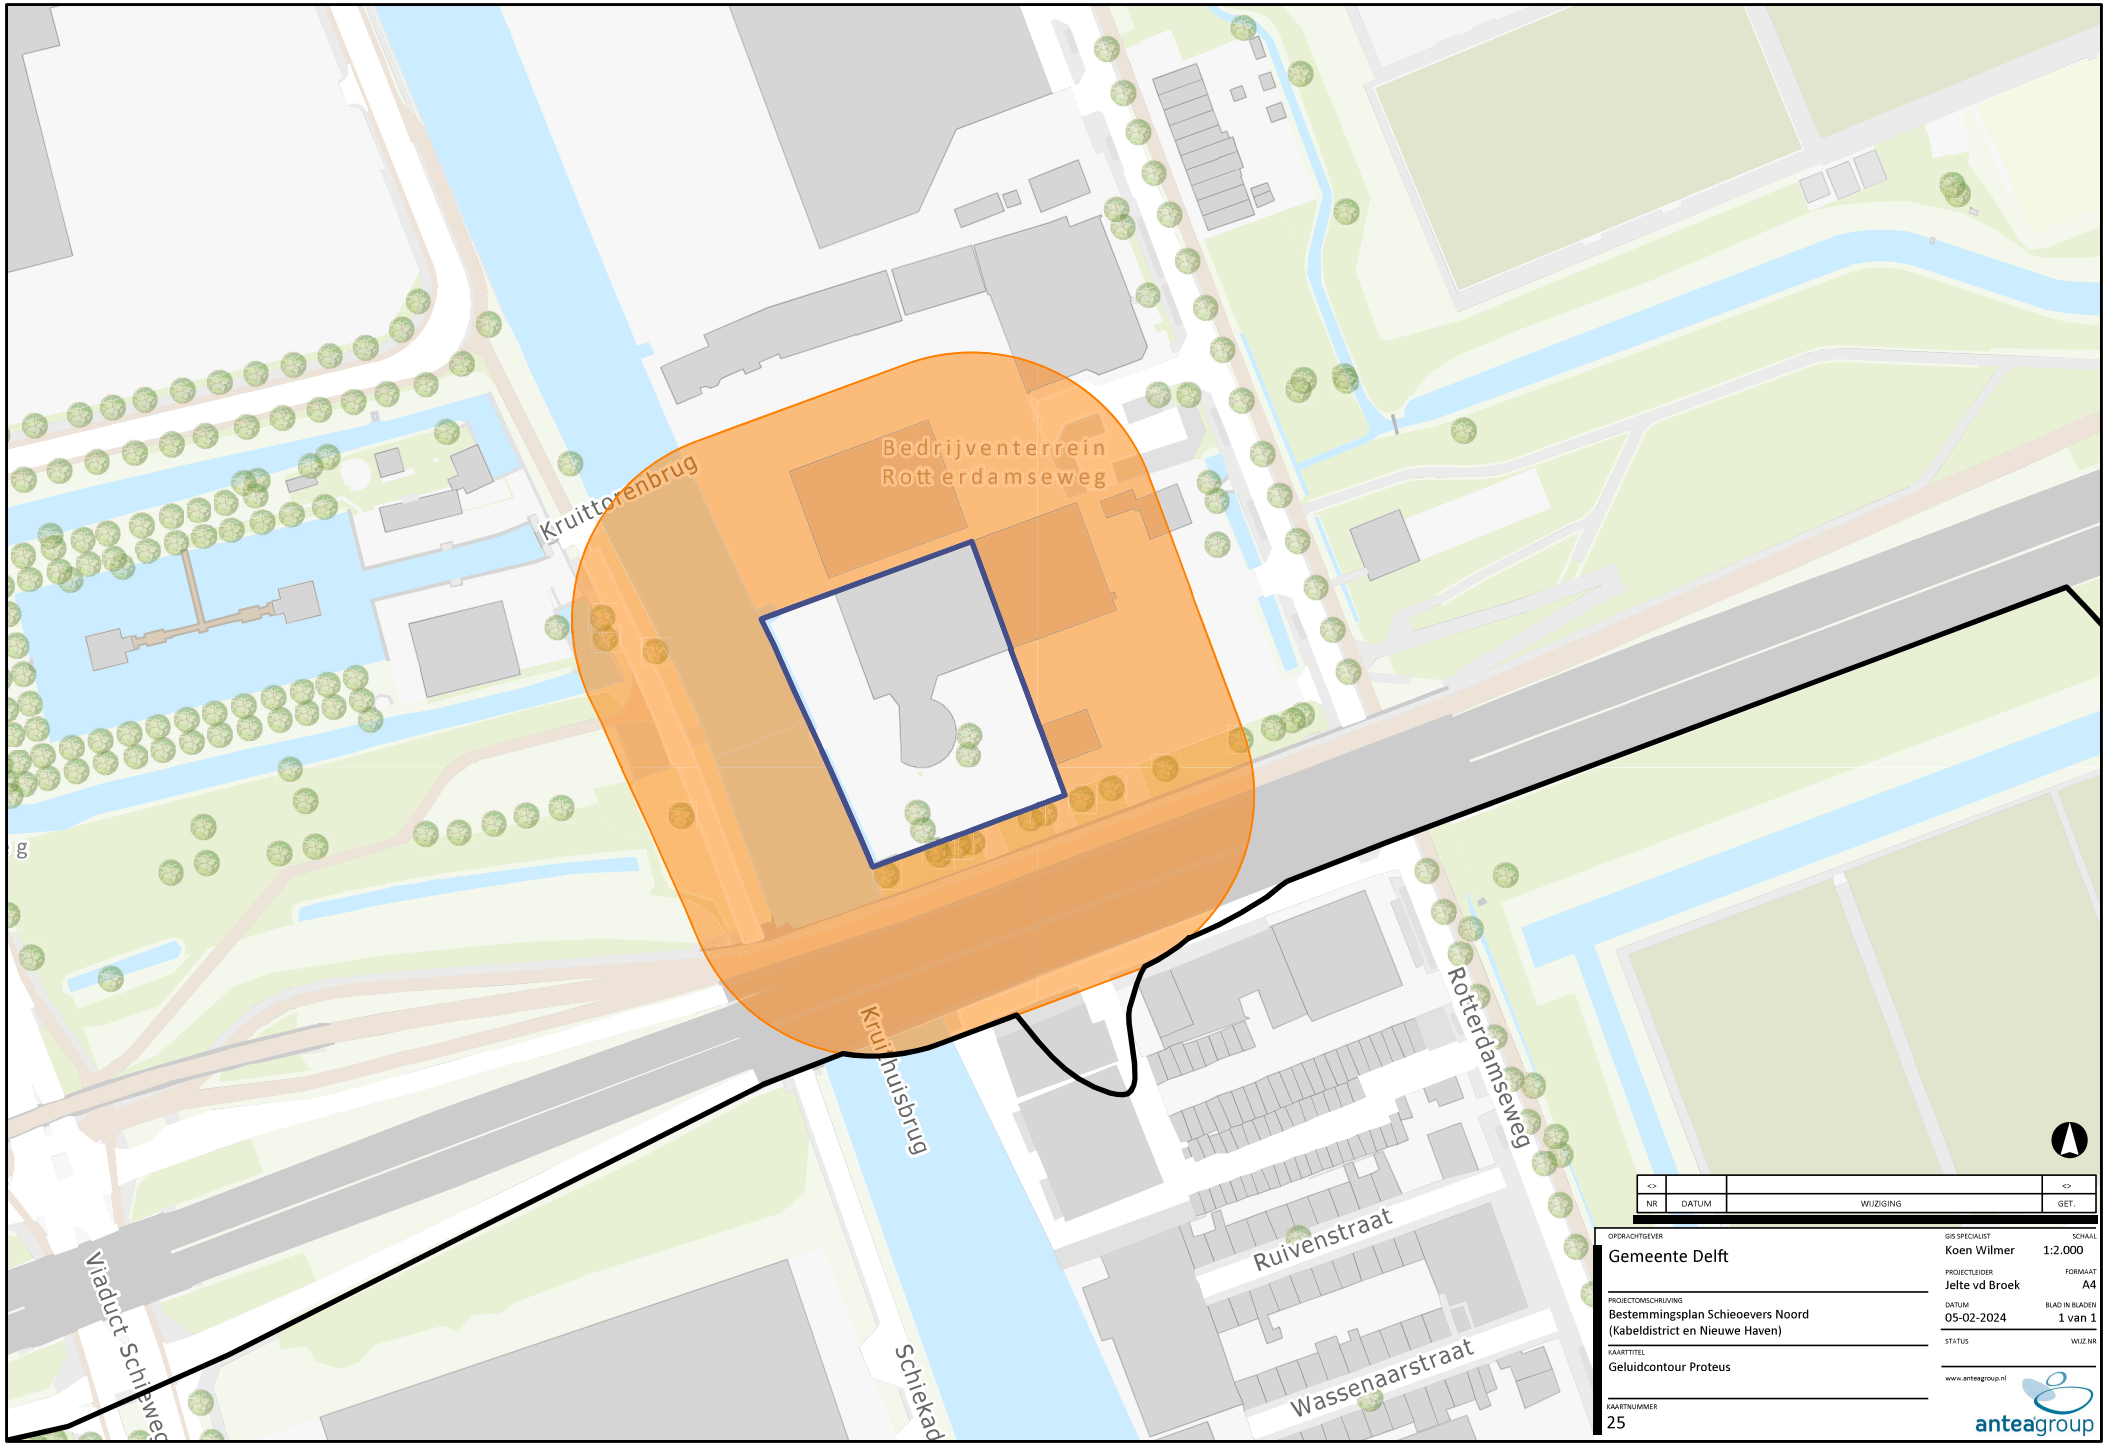

<>			<>
NR	DATUM	WIJZIGING	GET.

OPDRACHTGEVER
Gemeente Delft

PROJECTOMSCHRIJVING
Bestemmingsplan Schieoevers Noord
(Kabeldistrict en Nieuwe Haven)

KAARTTITEL
Geluidcontour Proteus

KAARTNUMMER
25

GIS SPECIALIST
Koen Wilmer

SCHAAL
1:2.000

PROJECTLEIDER
Jelte vd Broek

FORMAAT
A4

DATUM
05-02-2024

BLAD IN BLADEN
1 van 1


STATUS

WIJZ.NR

www.anteagroup.nl

anteagroup

C:\Data\GIS\Schieoevers Noord.aprx

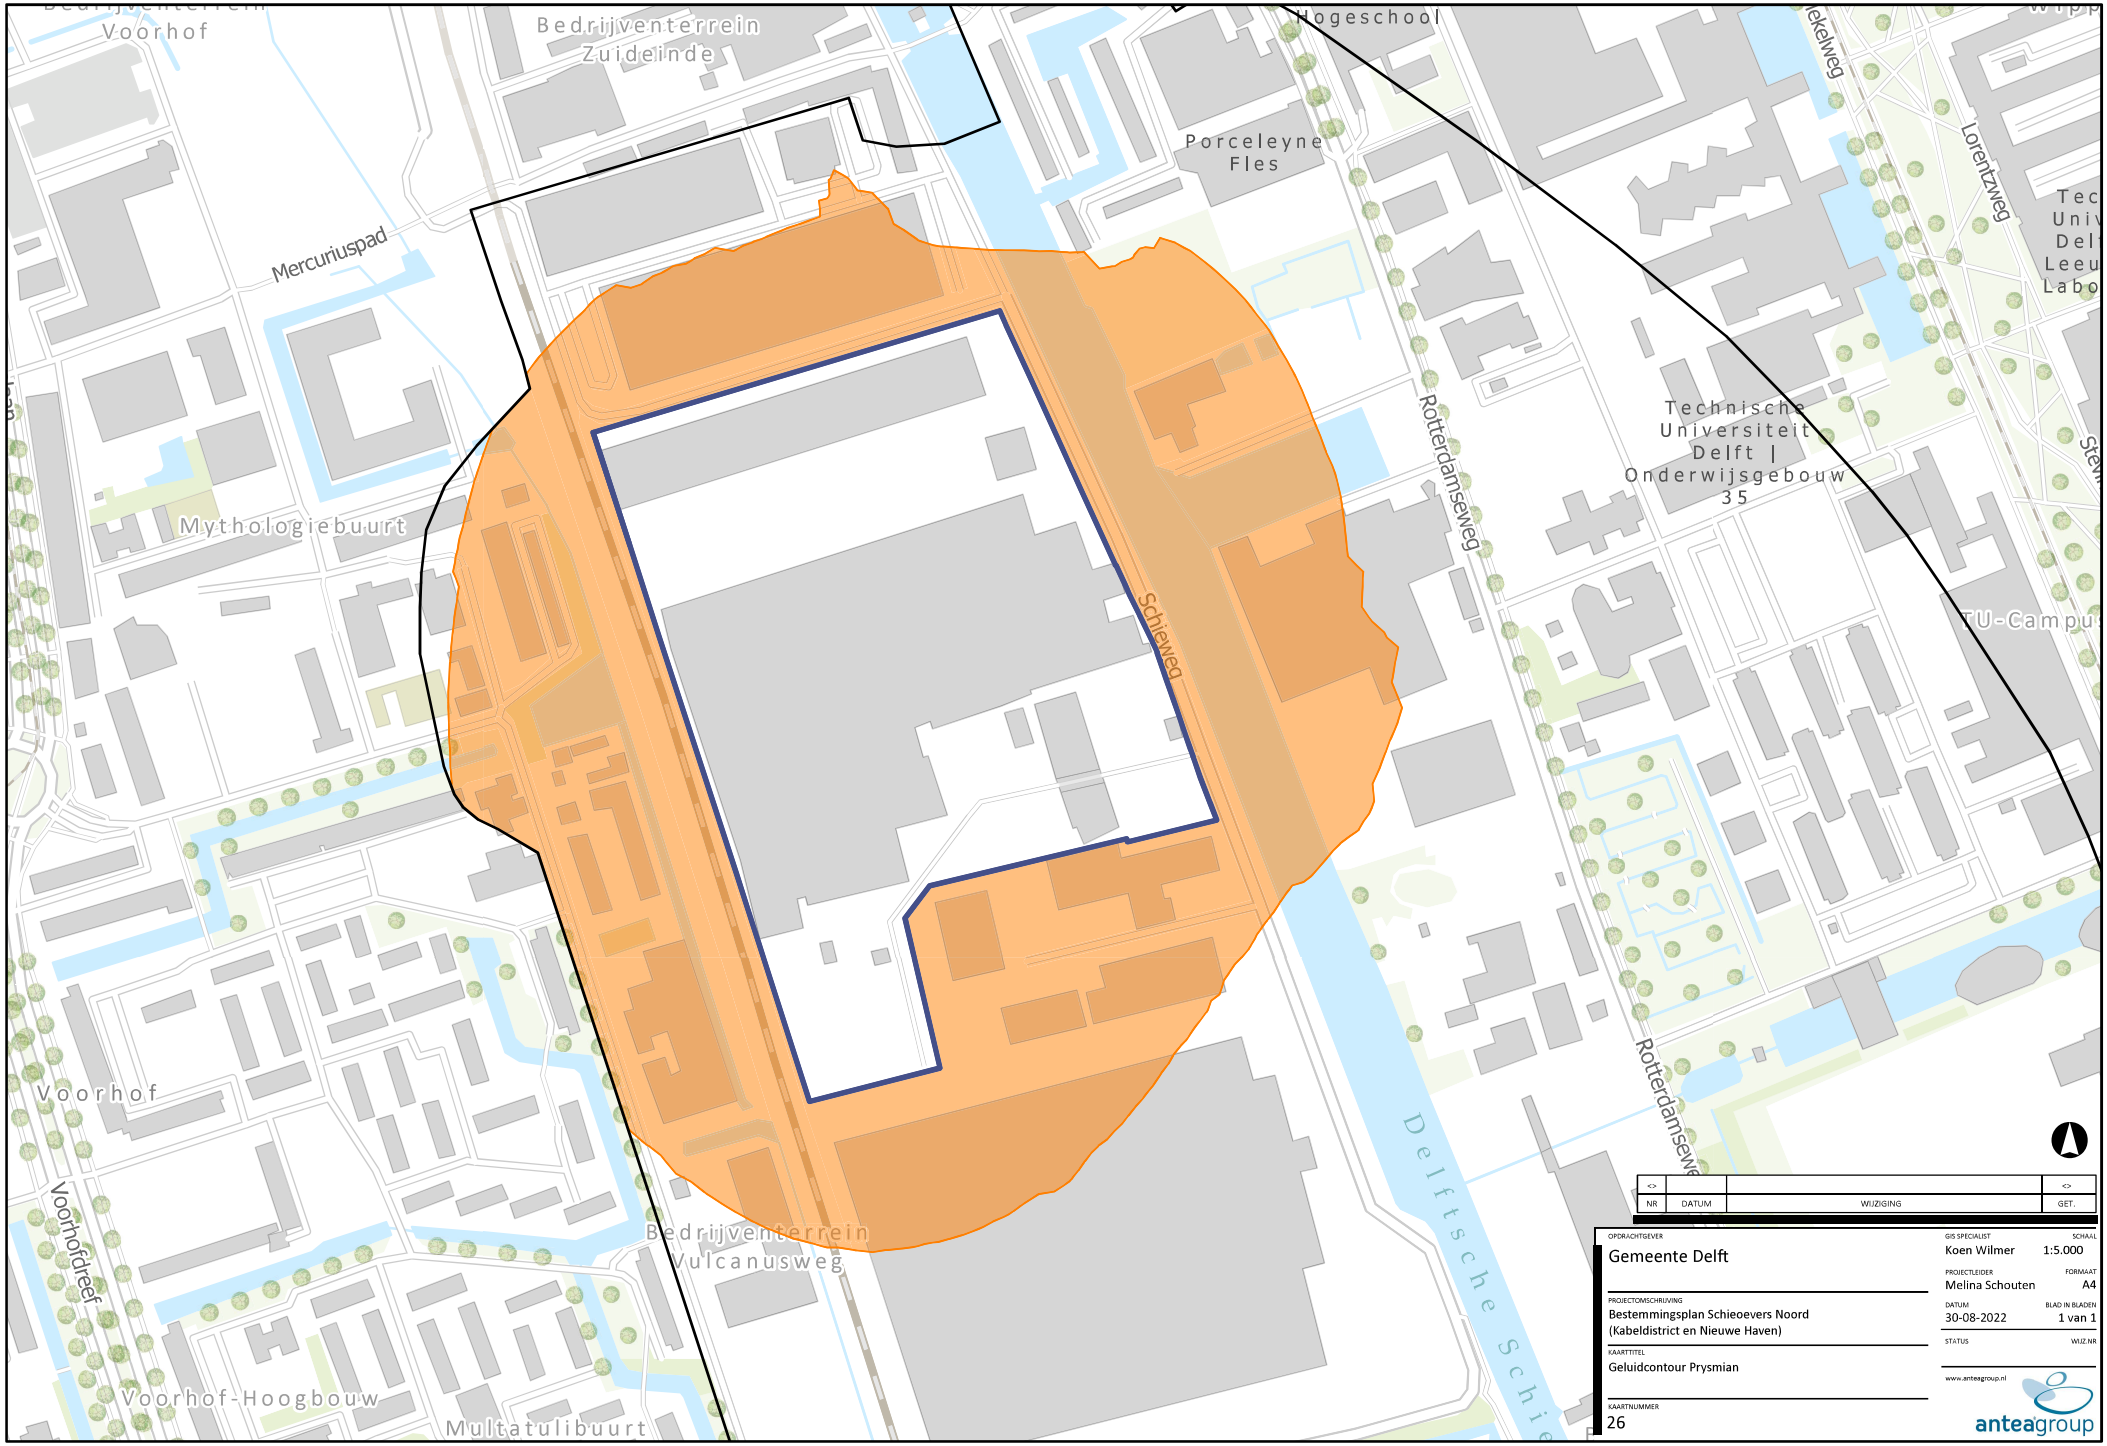

<>			<>
NR	DATUM	WIJZIGING	GET.

OPDRACHTGEVER
Gemeente Delft

PROJECTOMSCHRIJVING
Bestemmingsplan Schieoevers Noord
(Kabeldistrict en Nieuwe Haven)

KAARTTITEL
Geluidcontour Prysmian

KAARTNUMMER
26

GIS SPECIALIST
Koen Wilmer

SCHAAL
1:5.000

PROJECTLEIDER
Melina Schouten

FORMAAT
A4

DATUM
30-08-2022

BLAD IN BLADEN
1 van 1


STATUS

WIJZ.NR

www.anteagroup.nl

anteagroup

R:\0046500\0046528\GIS\Schieoevers Noord.aprx

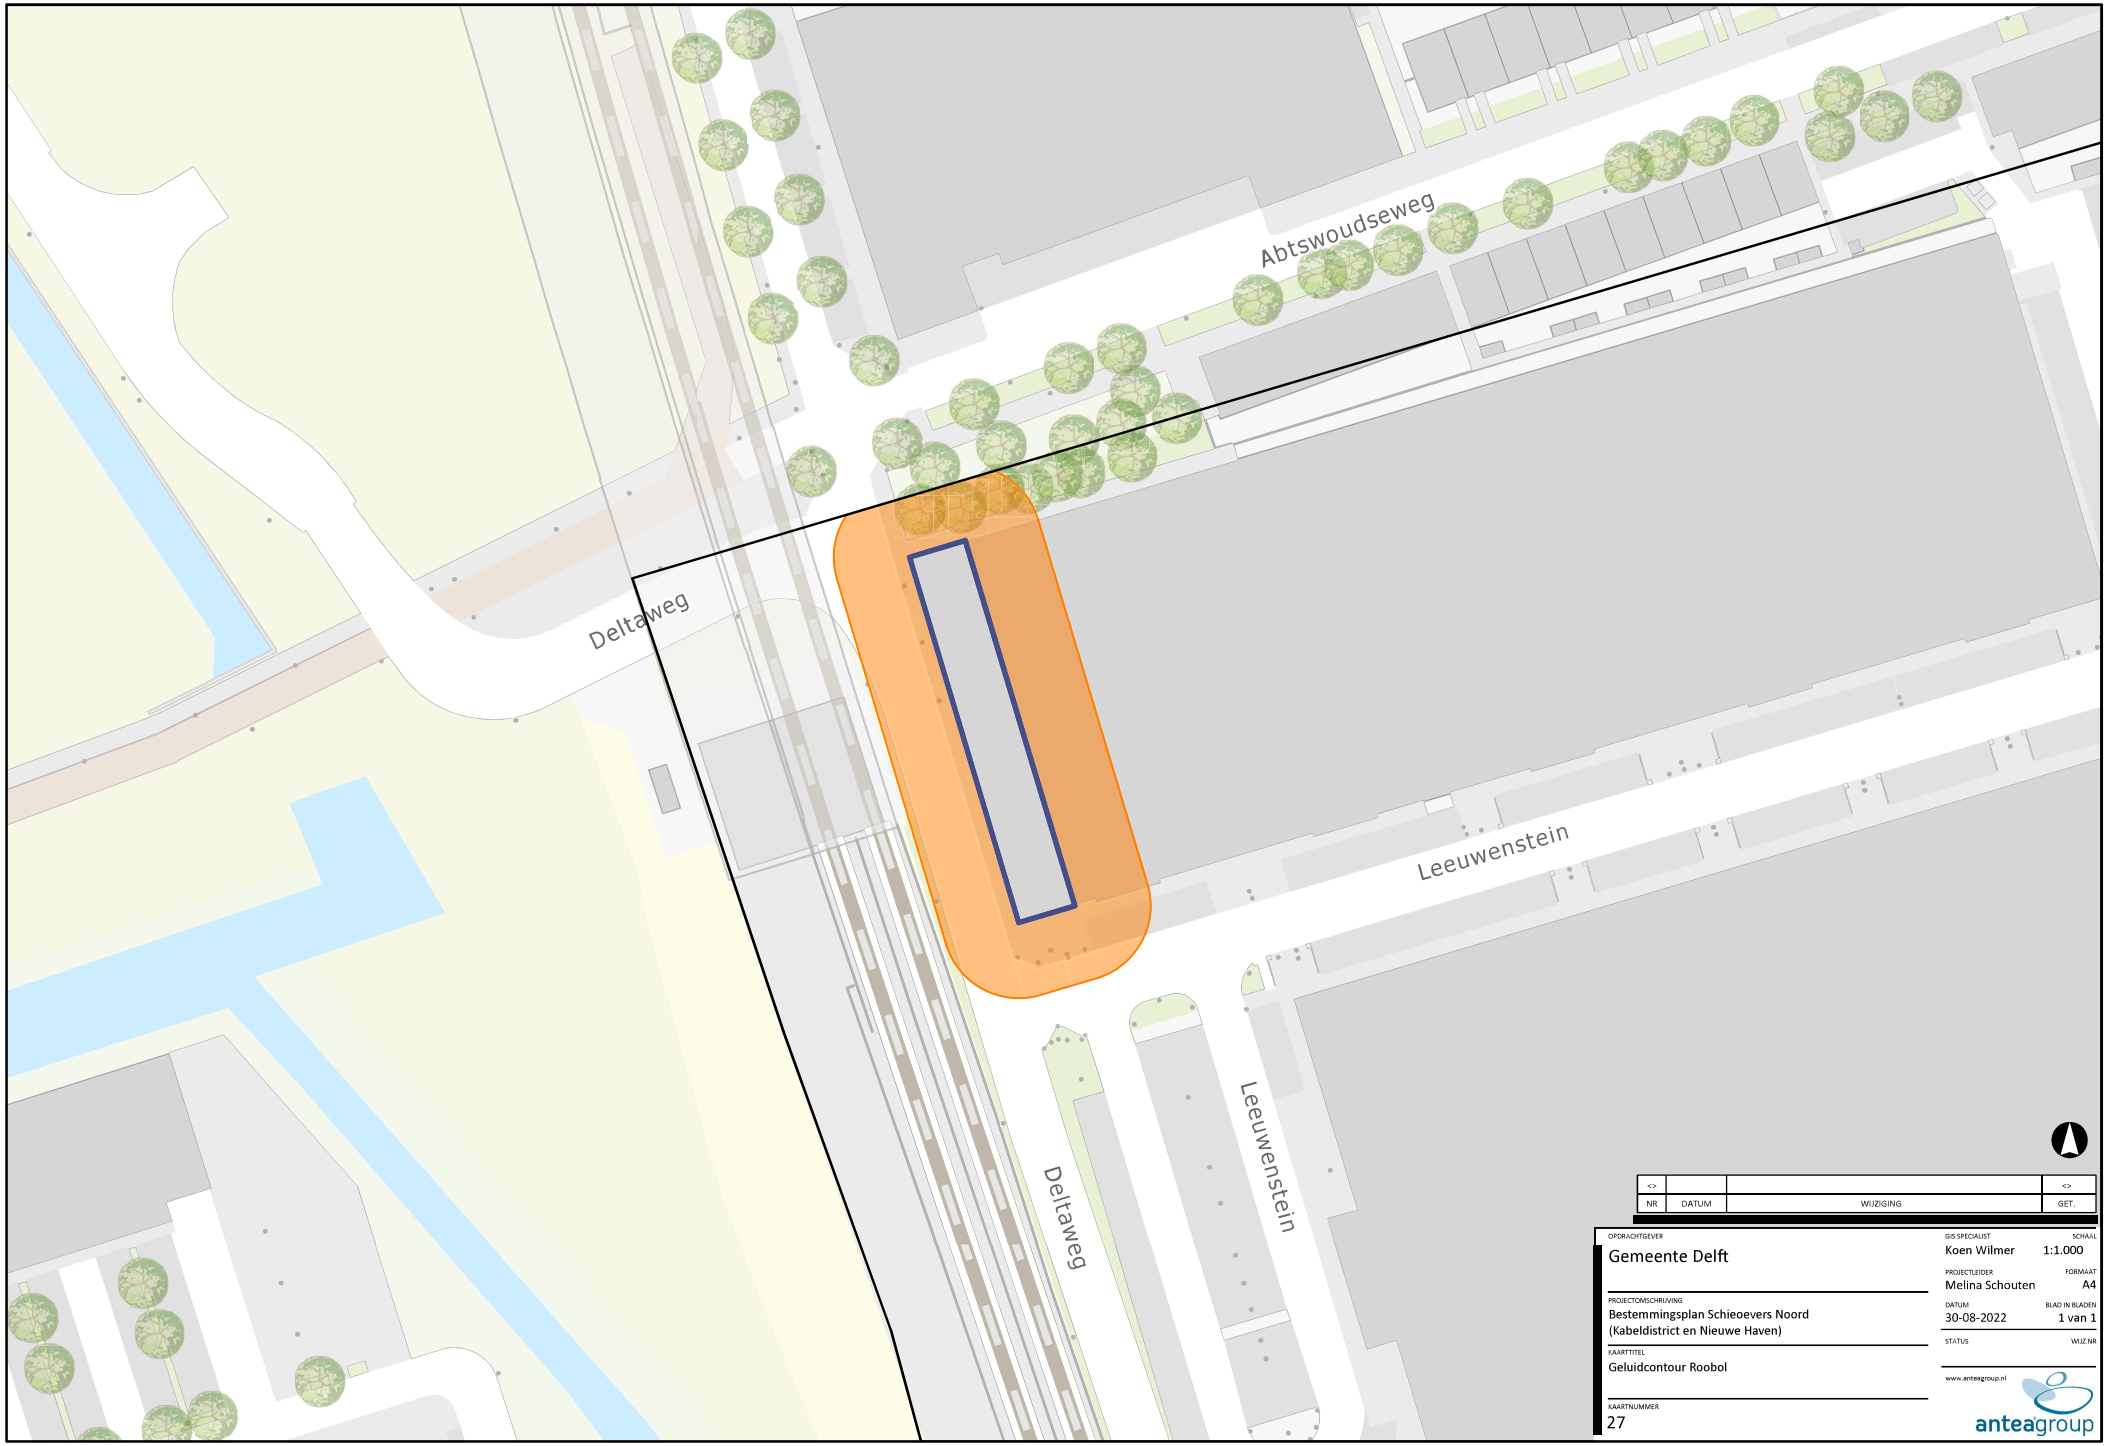

<>			<>
NR	DATUM	WIJZIGING	GET.

OPDRACHTGEVER
Gemeente Delft

PROJECTOMSCHRIJVING
Bestemmingsplan Schieoevers Noord
(Kabeldistrict en Nieuwe Haven)

KAARTTITEL
Geluidcontour Roobol


KAARTNUMMER
27

GIS SPECIALIST: Koen Wilmer
SCHAAL: 1:1.000
PROJECTLEIDER: Melina Schouten
FORMAAT: A4
DATUM: 30-08-2022
BLAD IN BLADEN: 1 van 1
STATUS
WIJZ.NR

www.anteagroup.nl

anteagroup

R:\00465000\00465128\GIS\Schieoevers Noord.aprx

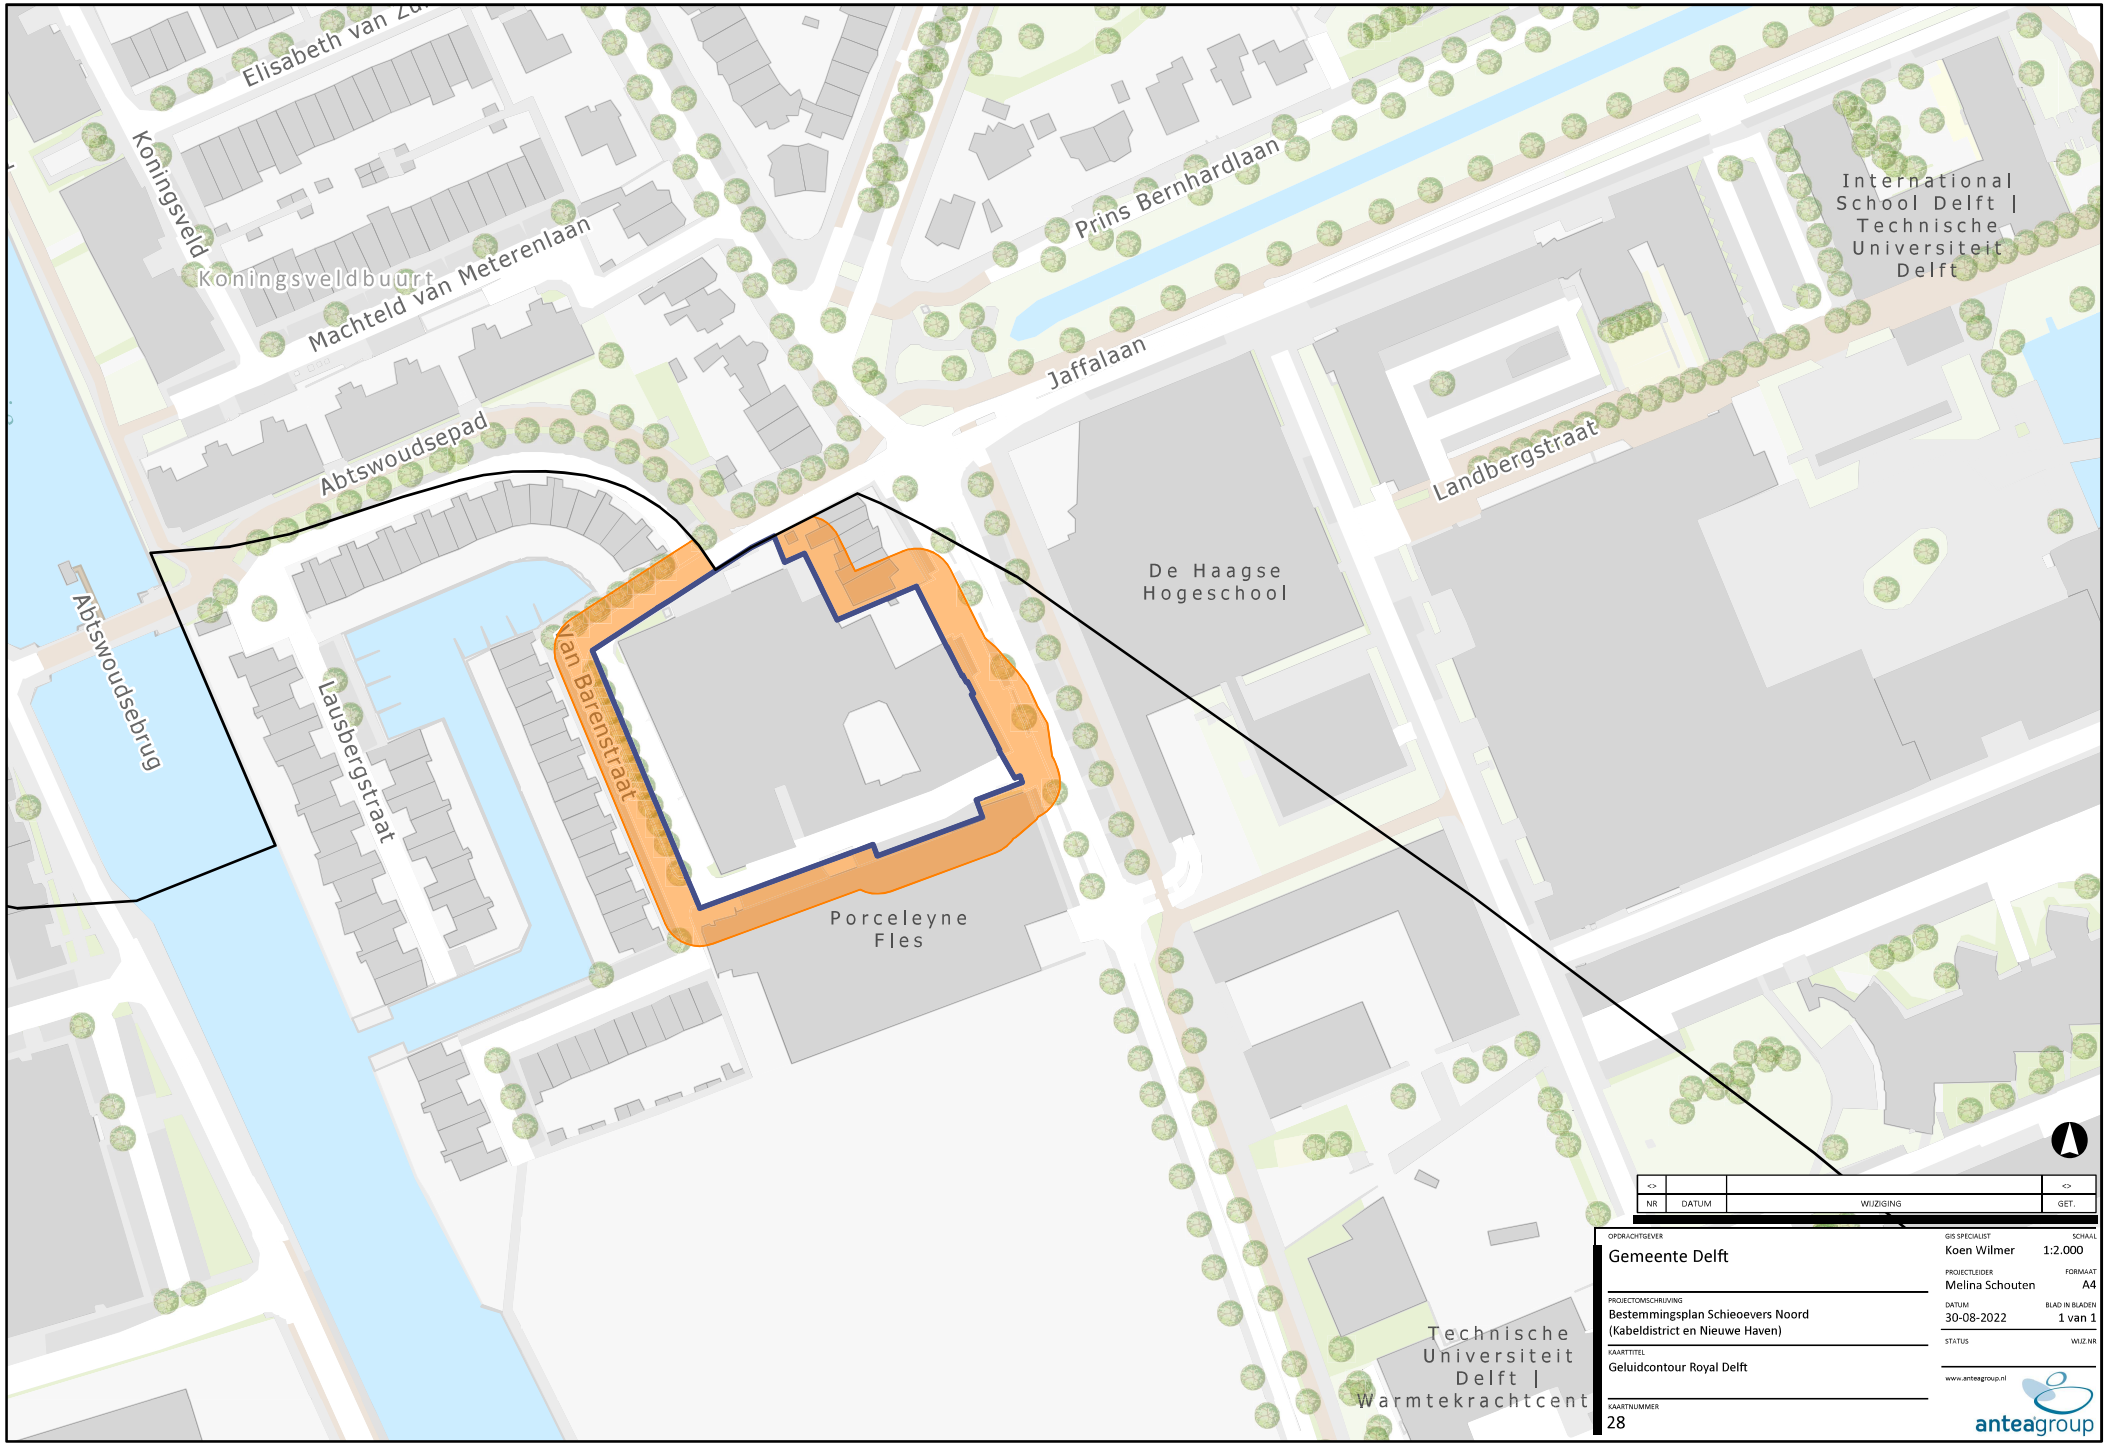

NR	DATUM	WIJZIGING	GET.
<>			<>

OPDRACHTGEVER
Gemeente Delft

PROJECTOMSCHRIJVING
Bestemmingsplan Schieoevers Noord
(Kabeldistrict en Nieuwe Haven)

KAARTTITEL
Geluidcontour Royal Delft

KAARTNUMMER
28

GIS SPECIALIST
Koen Wilmer

SCHAAL
1:2.000

PROJECTLEIDER
Melina Schouten

FORMAAT
A4

DATUM
30-08-2022

BLAD IN BLADEN
1 van 1


STATUS

WIJZ.NR

www.anteagroup.nl

anteagroup

R:\0046500\0046128\GIS\Schieoevers Noord.aprx

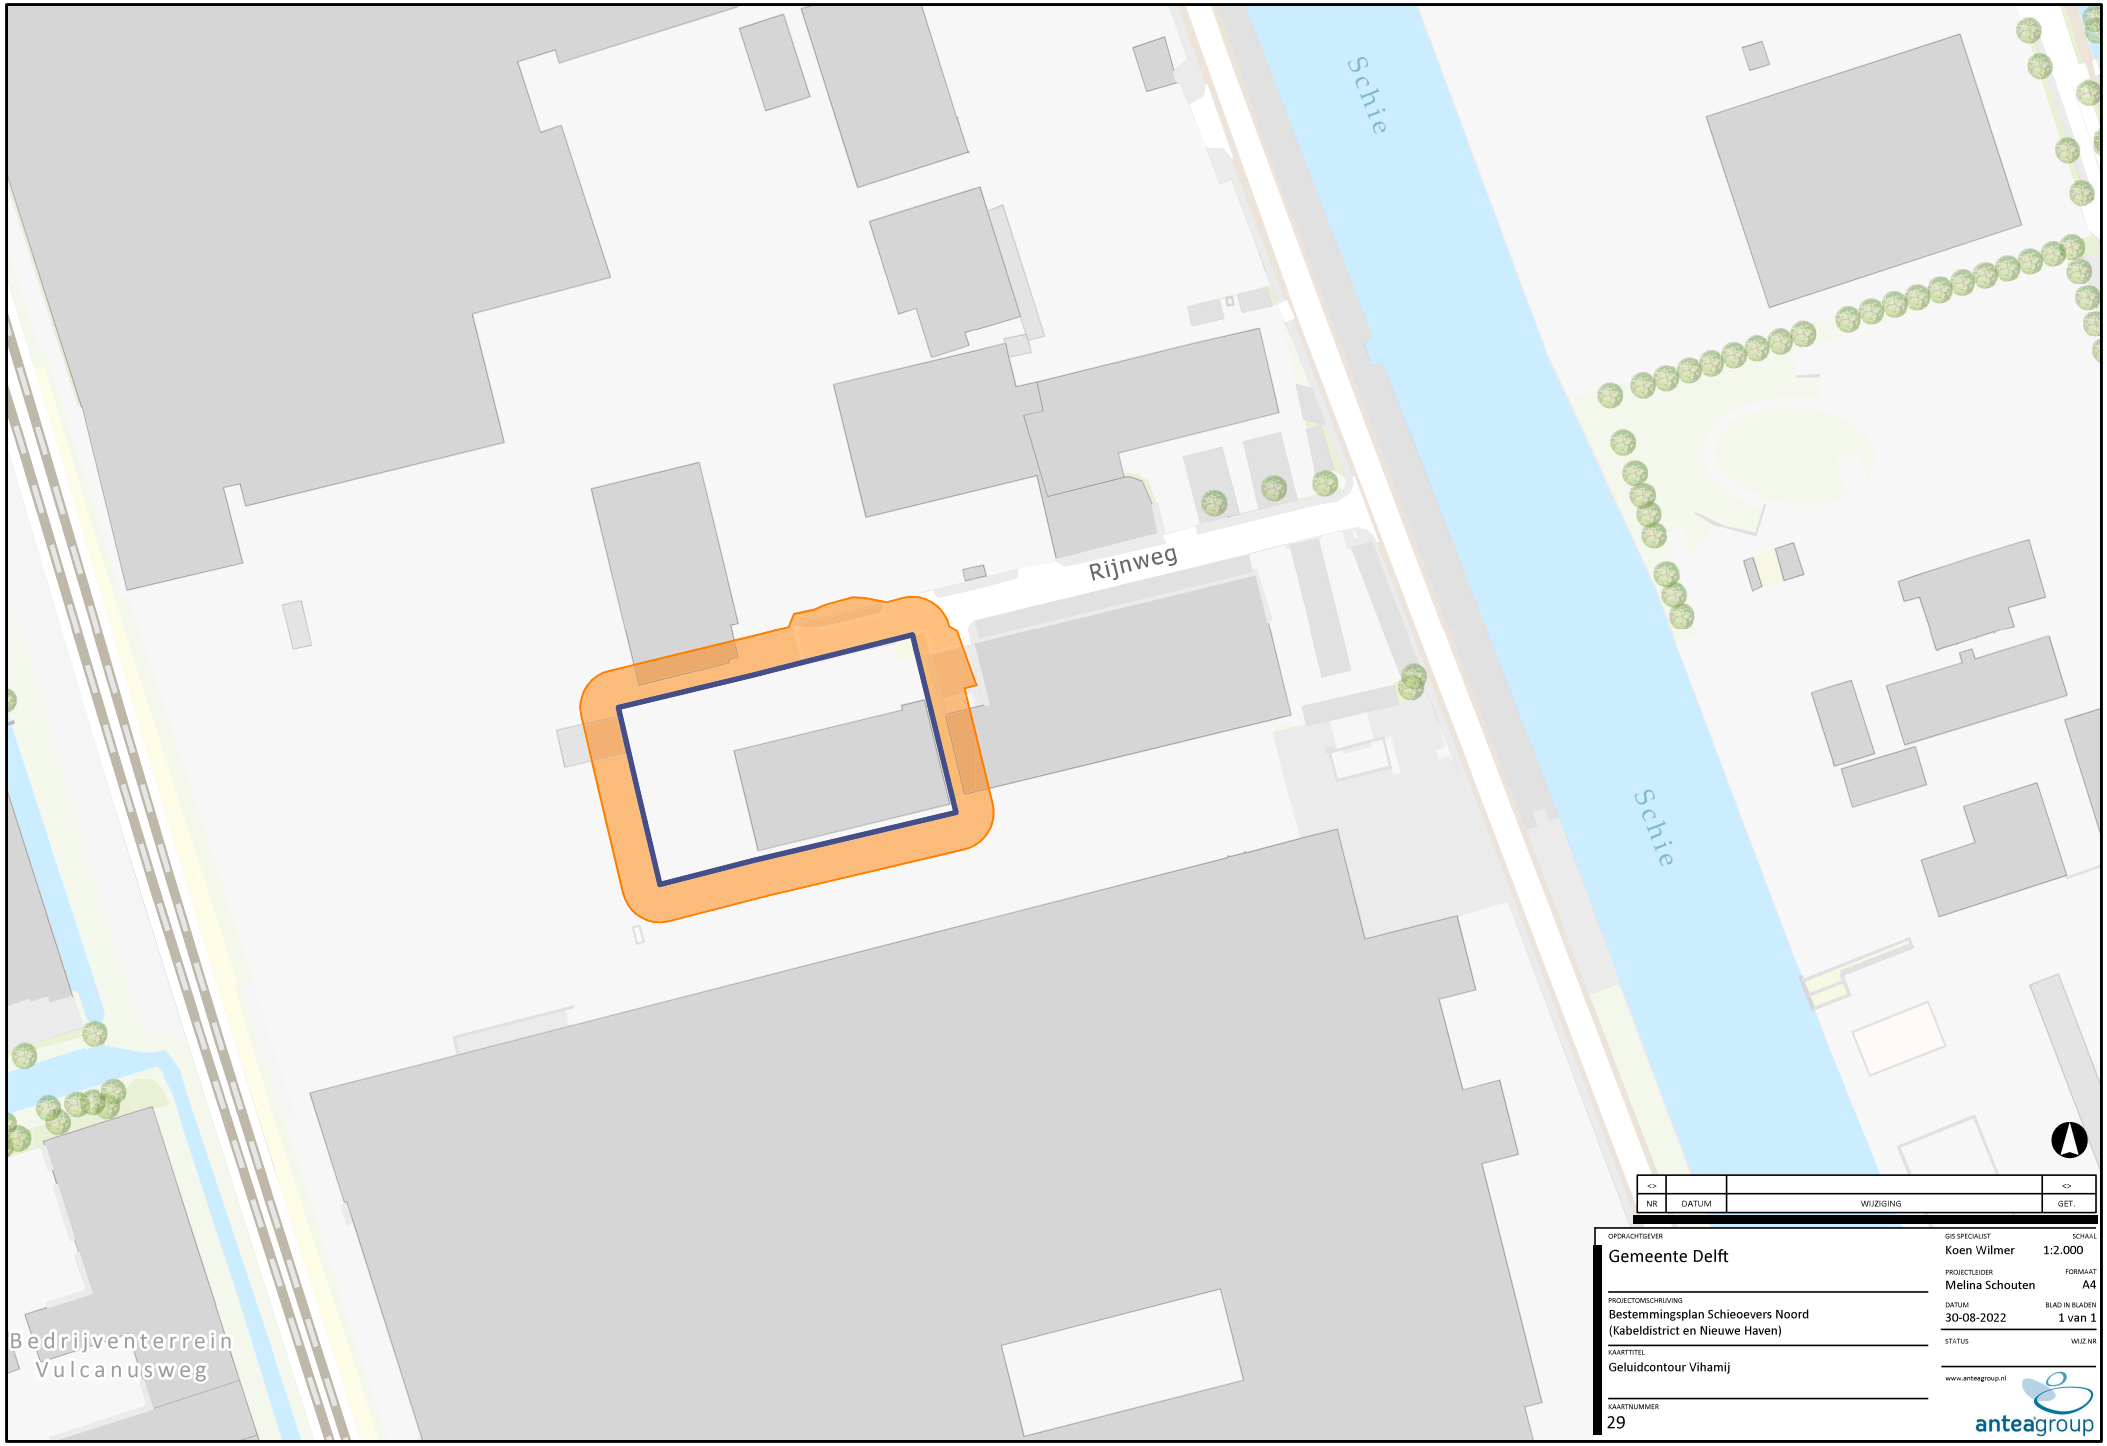

NR	DATUM	WIJZIGING	GET.
<>			<>

OPDRACHTGEVER
Gemeente Delft

PROJECTOMSCHRIJVING
Bestemmingsplan Schieoevers Noord
(Kabeldistrict en Nieuwe Haven)

KAARTTITEL
Geluidcontour Vihamij

KAARTNUMMER
29

GIS SPECIALIST
Koen Wilmer

SCHAAL
1:2.000

PROJECTLEIDER
Melina Schouten

FORMAAT
A4

DATUM
30-08-2022

BLAD IN BLADEN
1 van 1


STATUS

WIJZ.NR

www.anteagroup.nl

anteagroup

R:\0046500\0046528\GIS\Schieoevers Noord.aprx

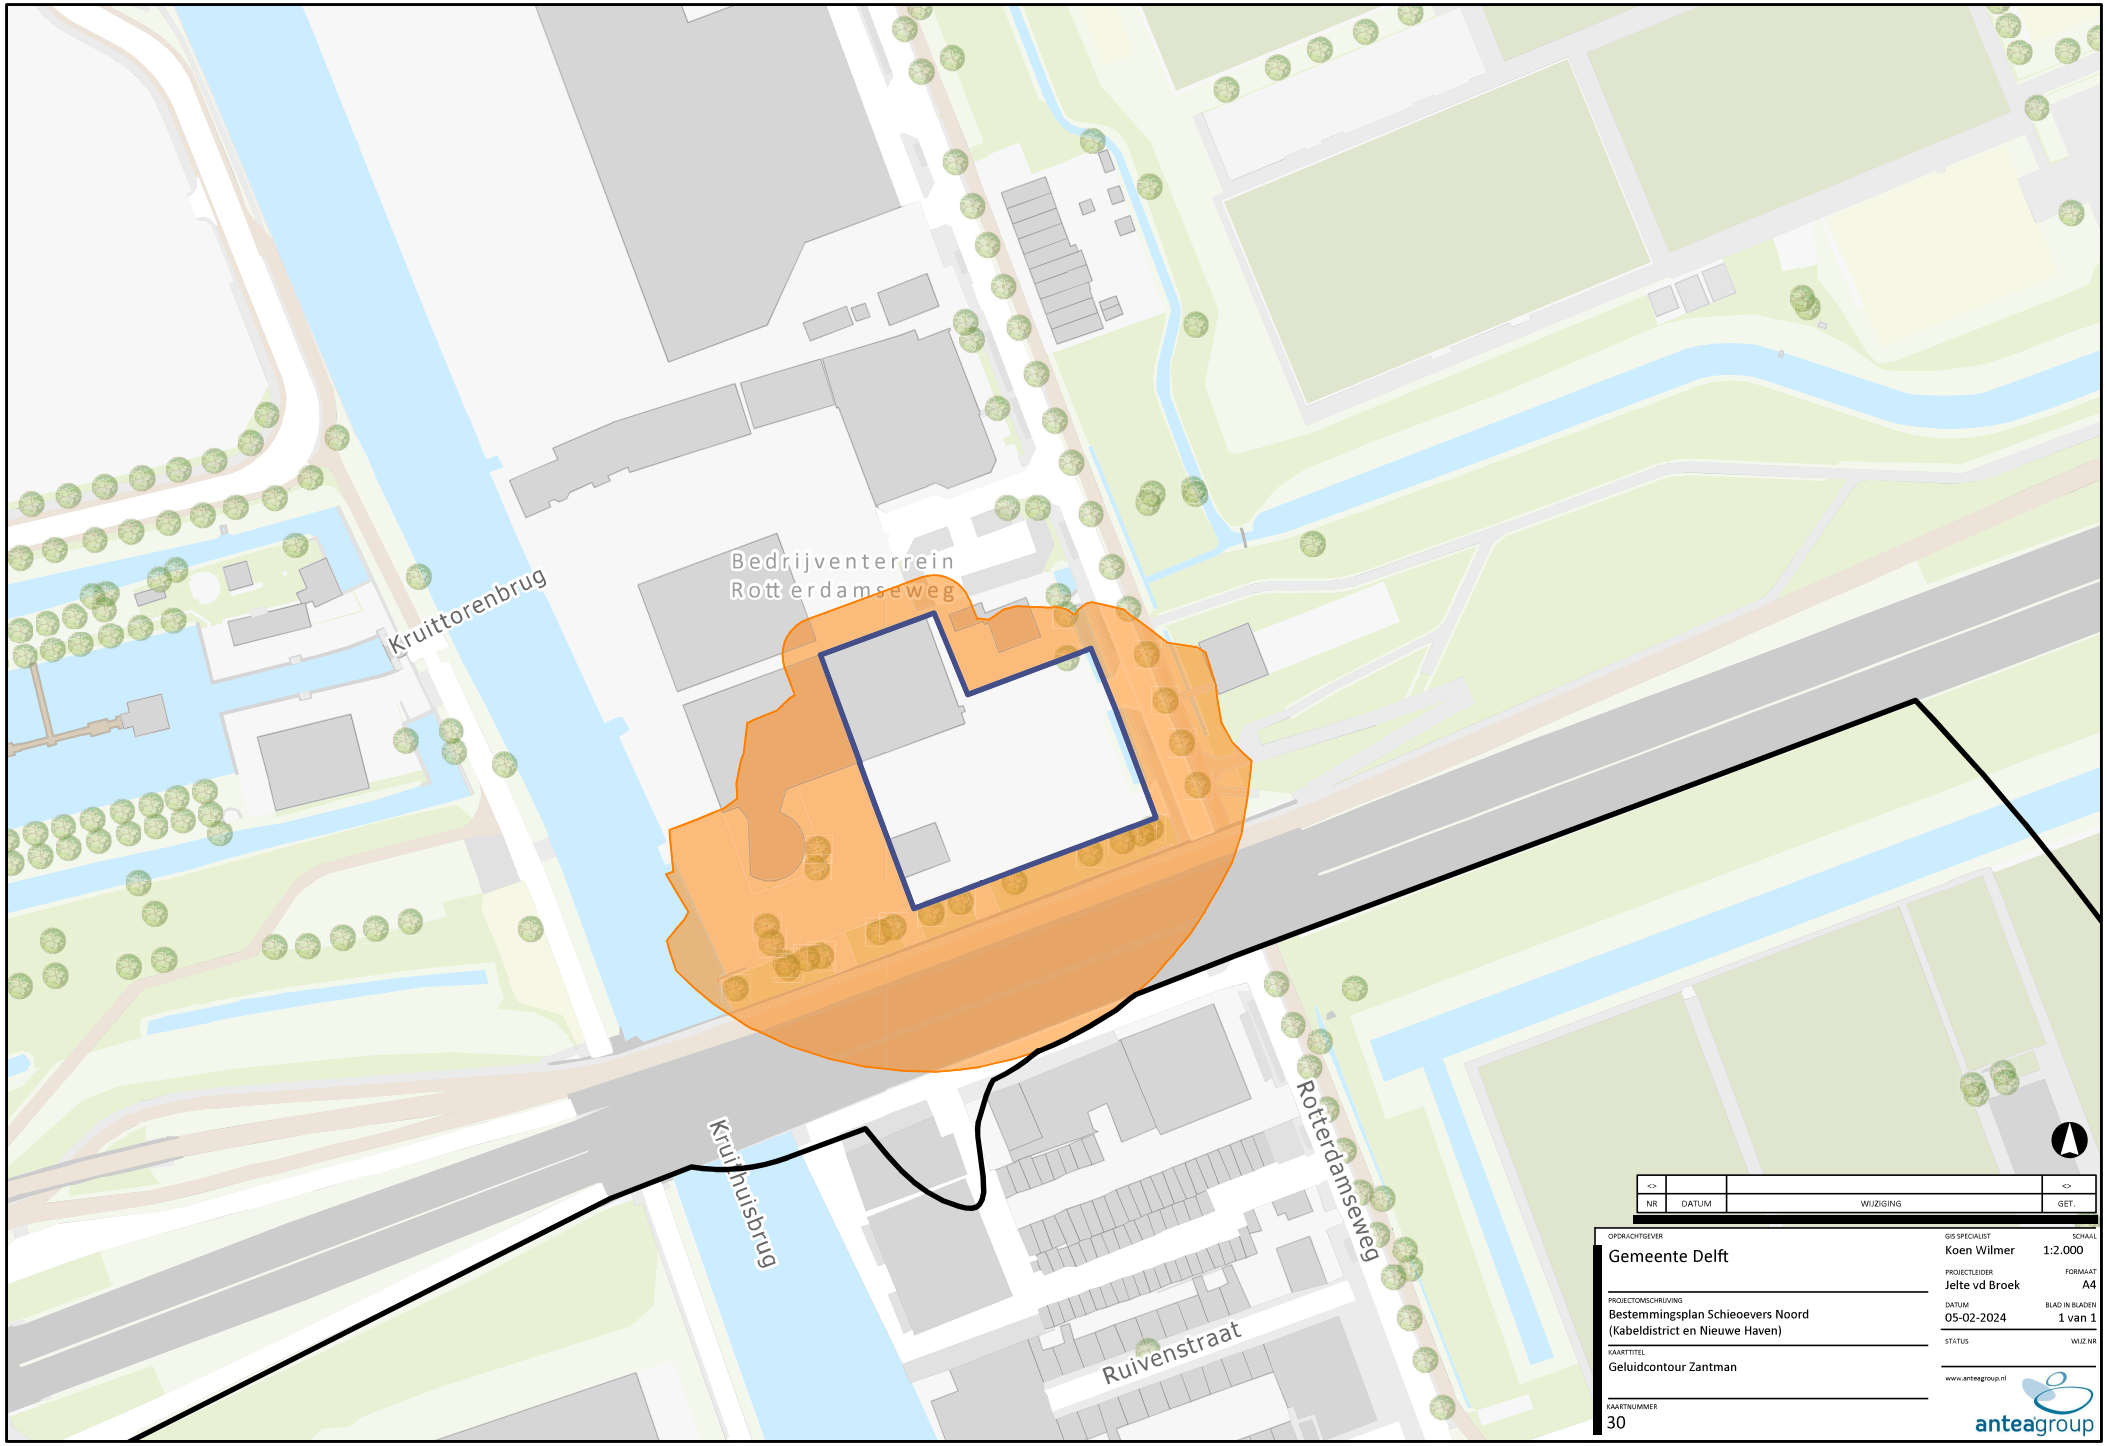

<>			<>
NR	DATUM	WIJZIGING	GET.

OPDRACHTGEVER
Gemeente Delft

PROJECTOMSCHRIJVING
Bestemmingsplan Schieoevers Noord
(Kabeldistrict en Nieuwe Haven)

KAARTTITEL
Geluidcontour Zantman

KAARTNUMMER
30

GIS SPECIALIST
Koen Wilmer

SCHAAL
1:2.000

PROJECTLEIDER
Jelte vd Broek

FORMAAT
A4

DATUM
05-02-2024

BLAD IN BLADEN
1 van 1


STATUS

WIJZ.NR

www.anteagroup.nl

anteagroup

C:\Data\GIS\Schieoevers Noord.aprx

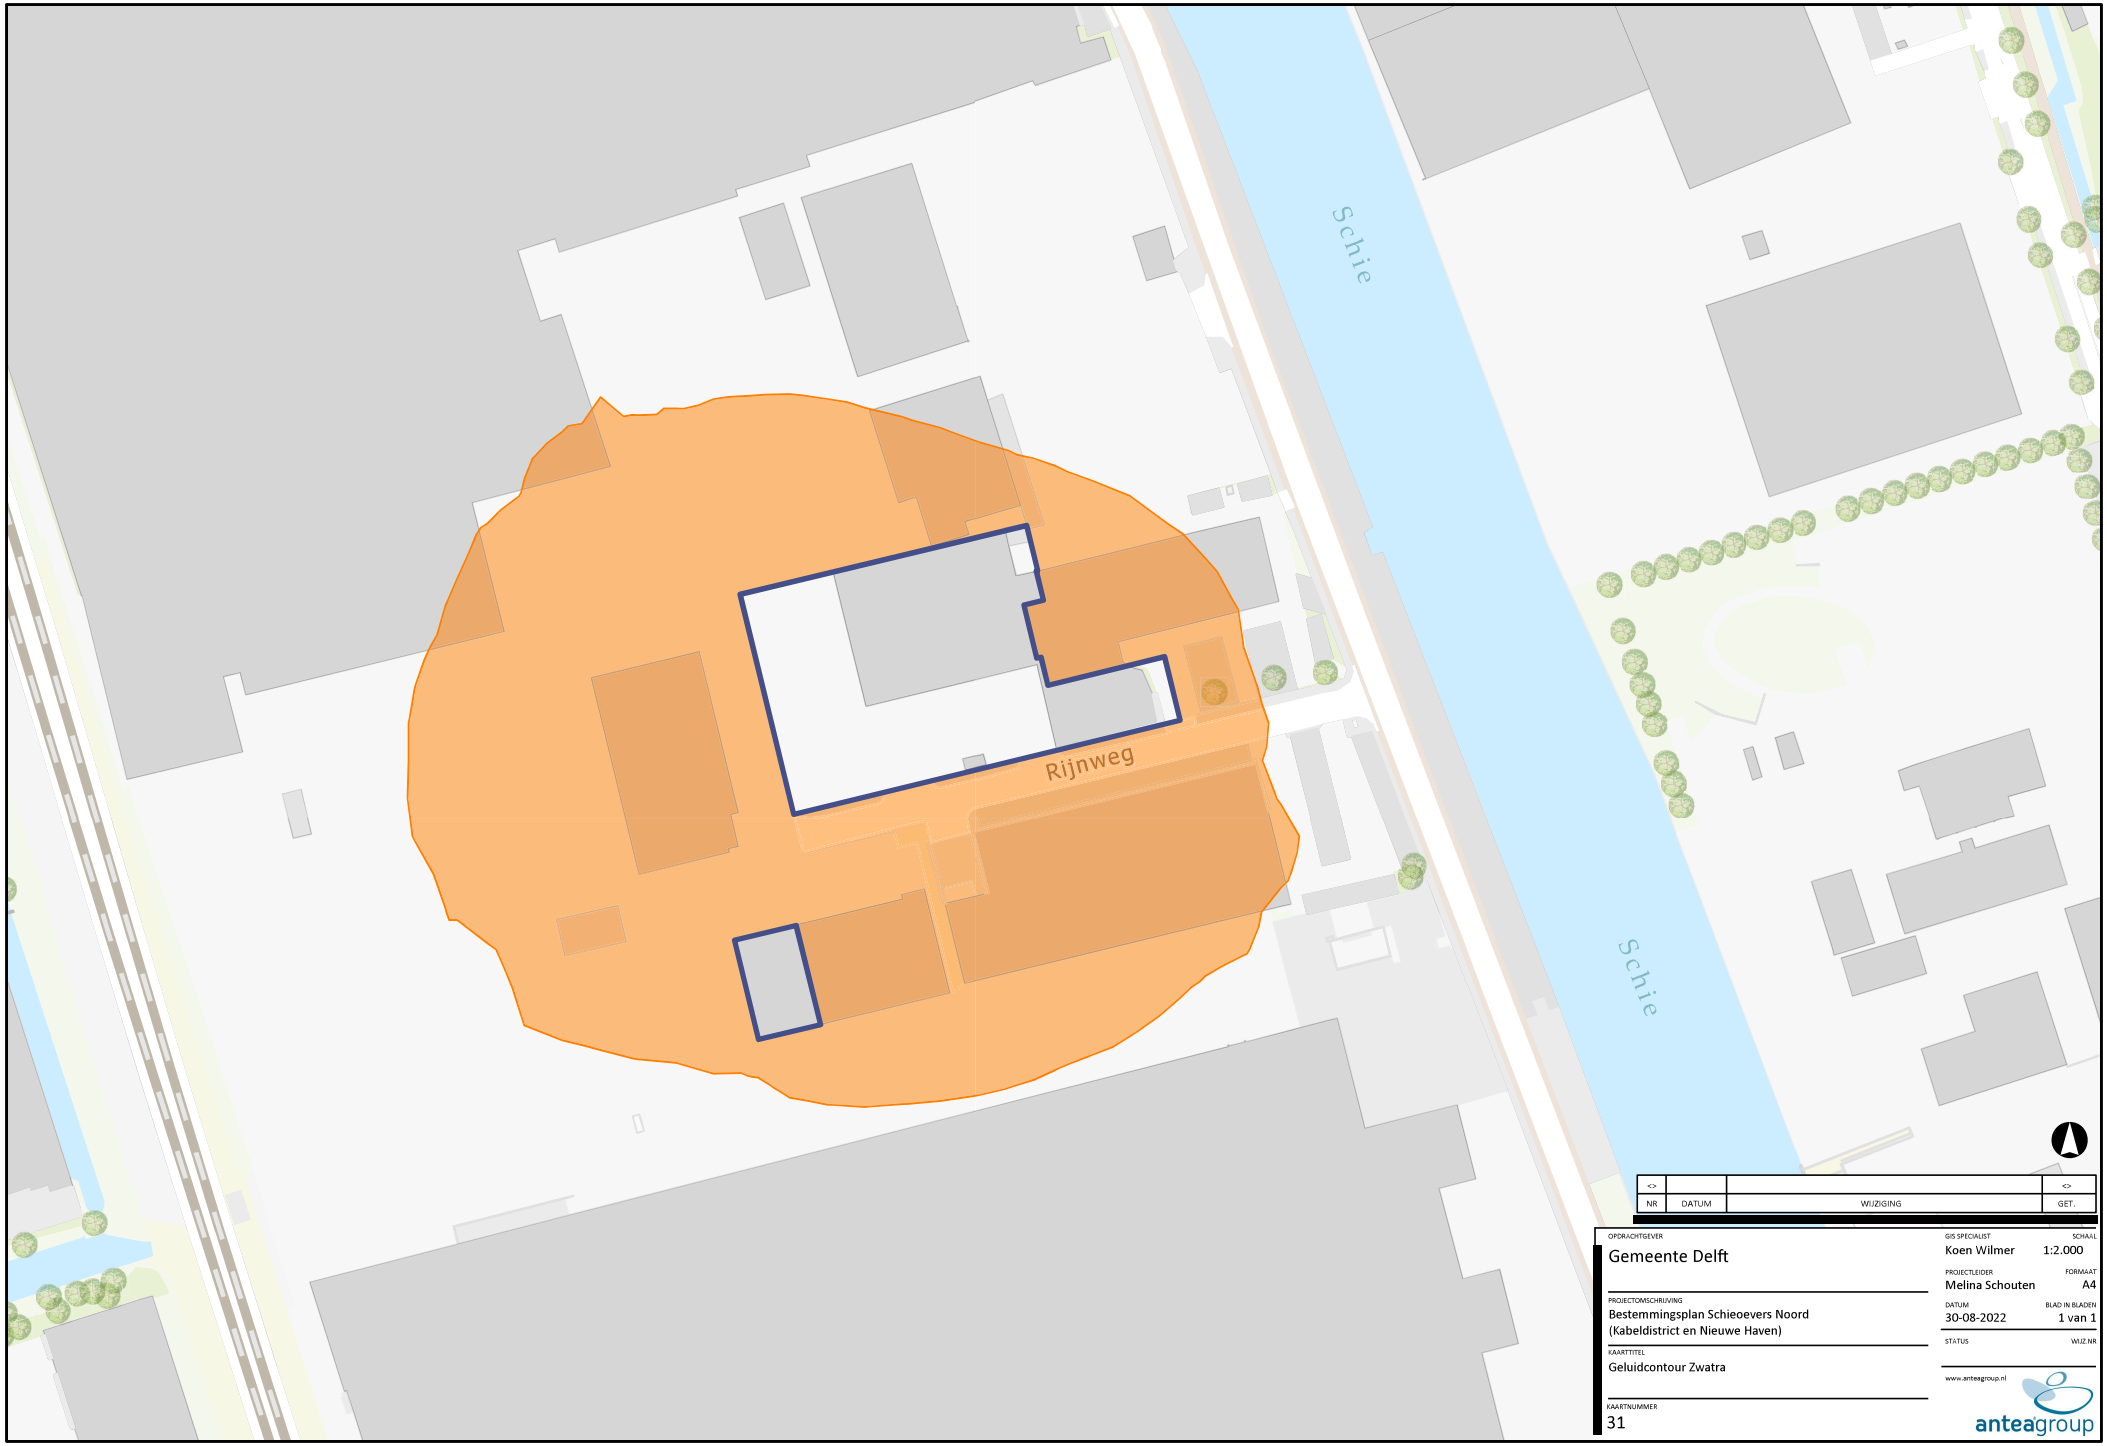

NR	DATUM	WIJZIGING	GET.
<>			<>

OPDRACHTGEVER
Gemeente Delft

PROJECTOMSCHRIJVING
Bestemmingsplan Schieoevers Noord
(Kabeldistrict en Nieuwe Haven)

KAARTTITEL
Geluidcontour Zwatra

KAARTNUMMER
31

GIS SPECIALIST
Koen Wilmer

SCHAAL
1:2.000

PROJECTLEIDER
Melina Schouten

FORMAAT
A4

DATUM
30-08-2022

BLAD IN BLADEN
1 van 1


STATUS

WIJZ.NR

www.anteagroup.nl

anteagroup

R:\0046500\0046528\GIS\Schieoevers Noord.aprx

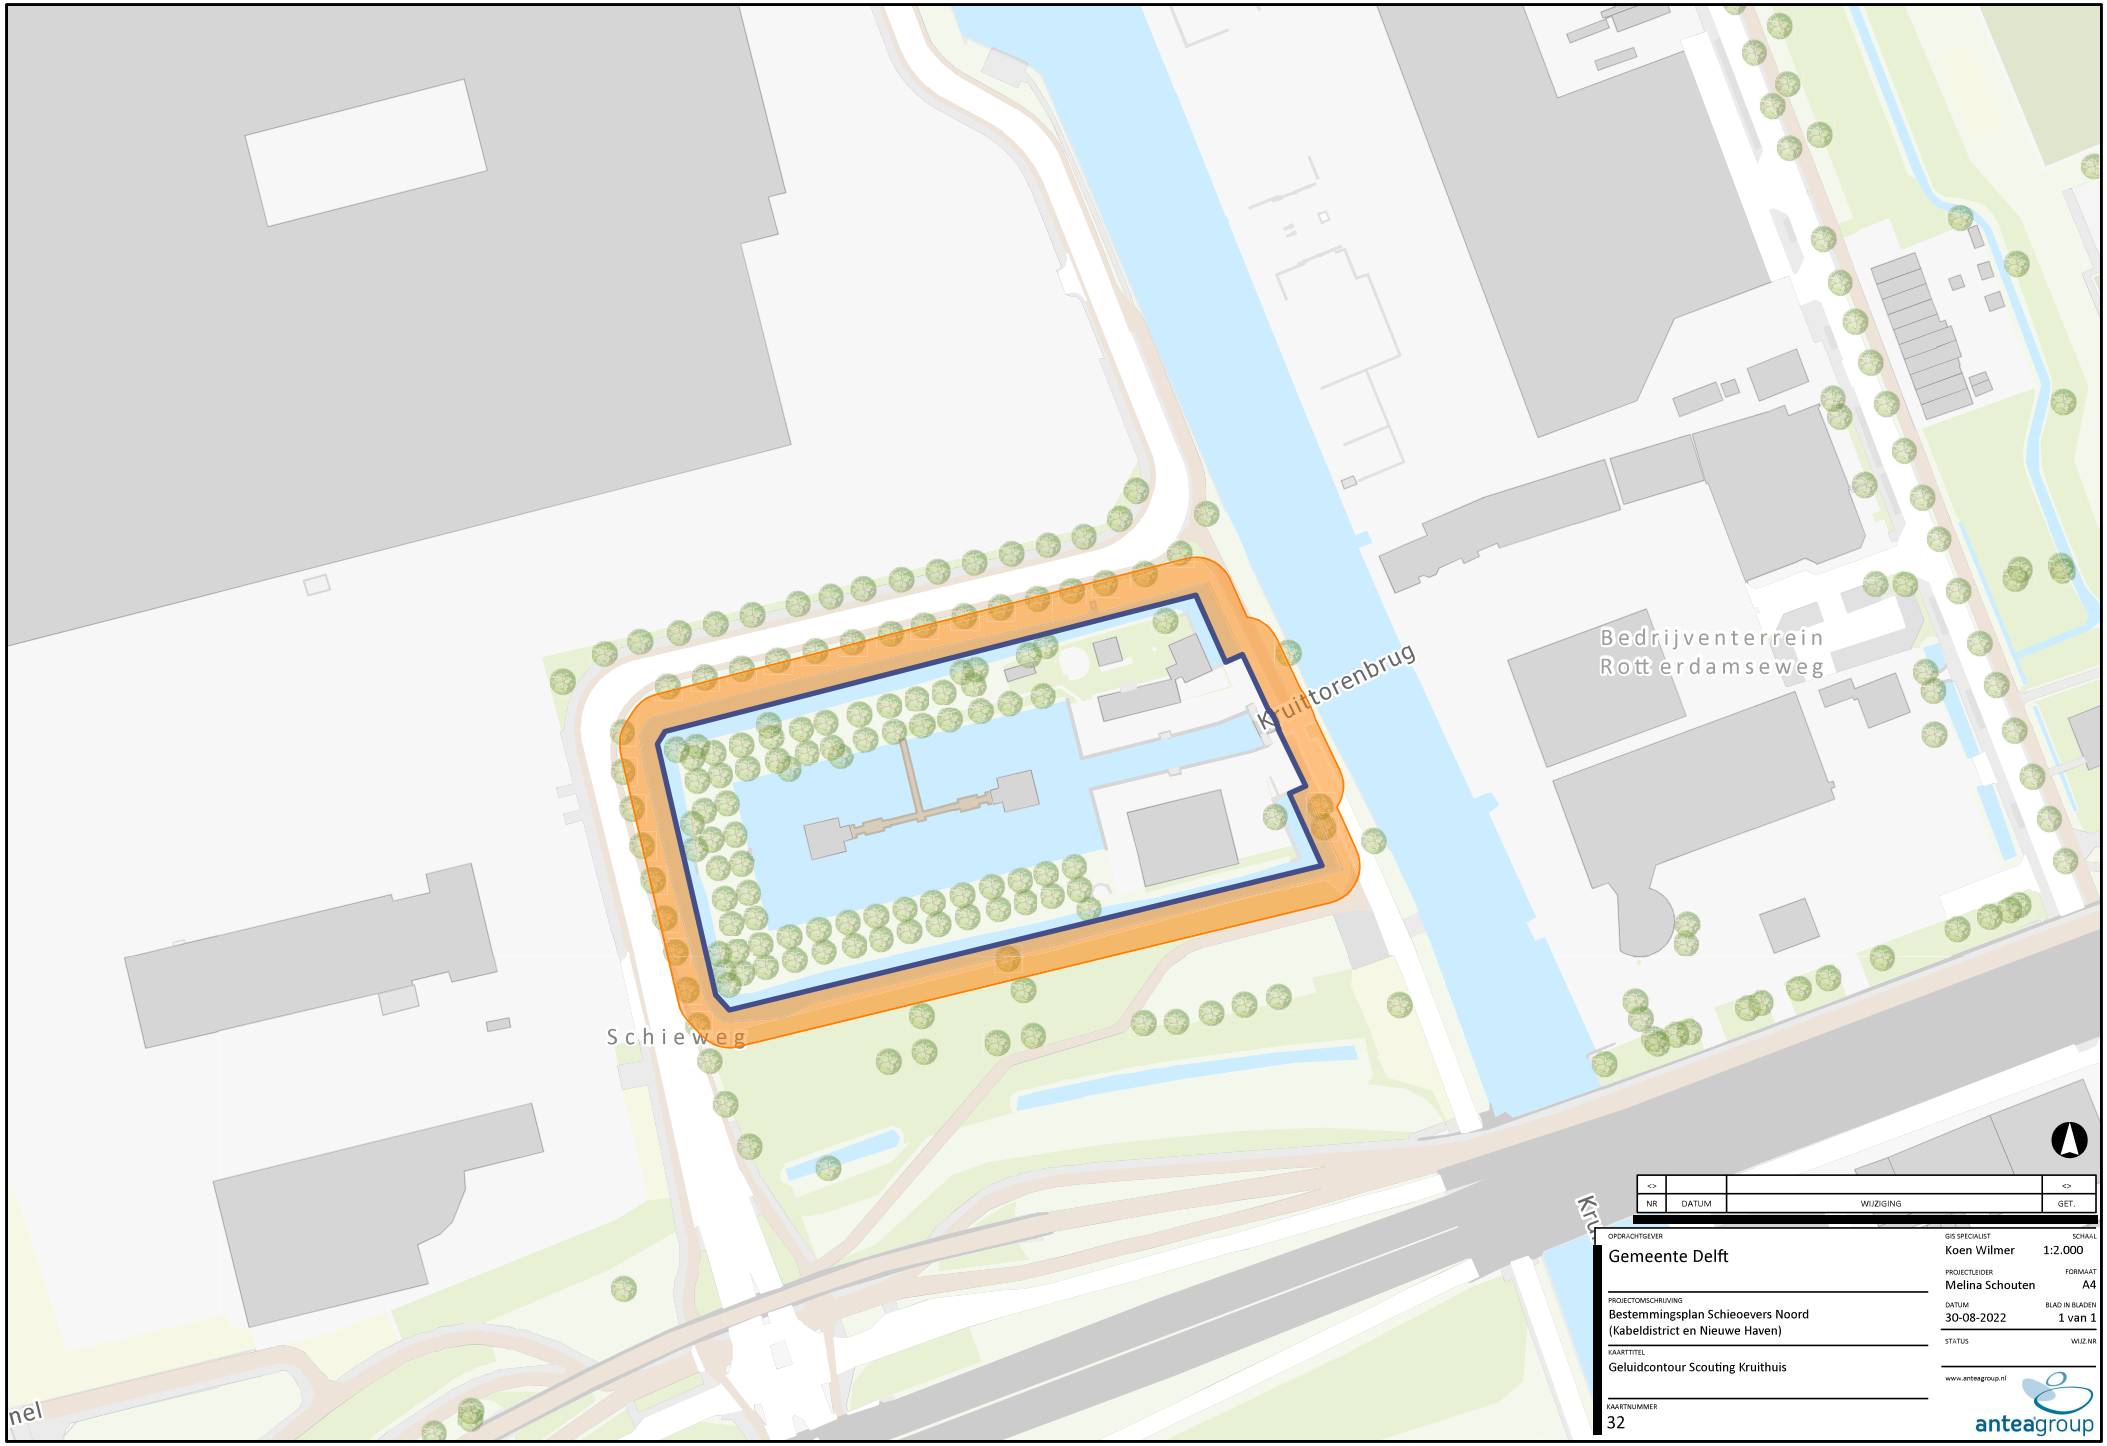

<>			<>
NR	DATUM	WIJZIGING	GET.

OPDRACHTGEVER
Gemeente Delft

PROJECTOMSCHRIJVING
Bestemmingsplan Schieoevers Noord
(Kabeldistrict en Nieuwe Haven)

KAARTTITEL
Geluidcontour Scouting Kruithuis

KAARTNUMMER
32

GIS SPECIALIST
Koen Wilmer

SCHAAL
1:2.000

PROJECTLEIDER
Melina Schouten

FORMAAT
A4

DATUM
30-08-2022

BLAD IN BLADEN
1 van 1

STATUS

WIJZ.NR

www.anteagroup.nl

anteagroup

R:\0046500\0046528\GIS\Schieoevers Noord.aprx