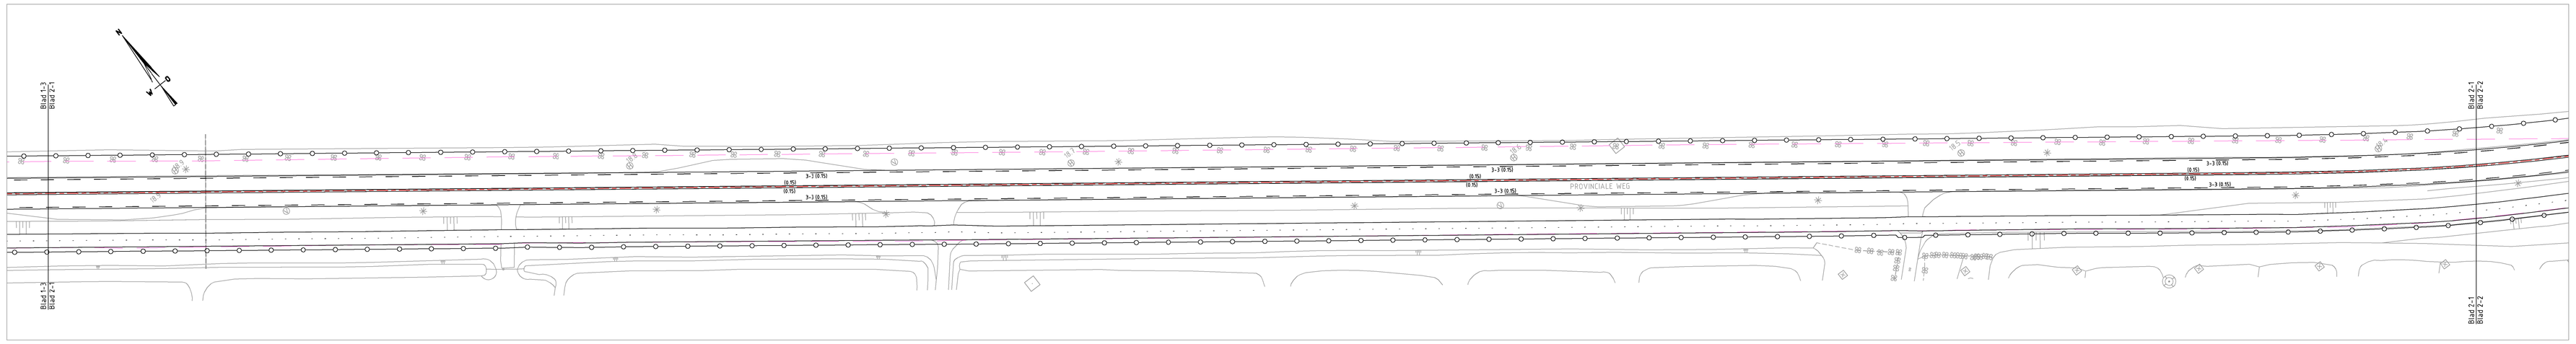

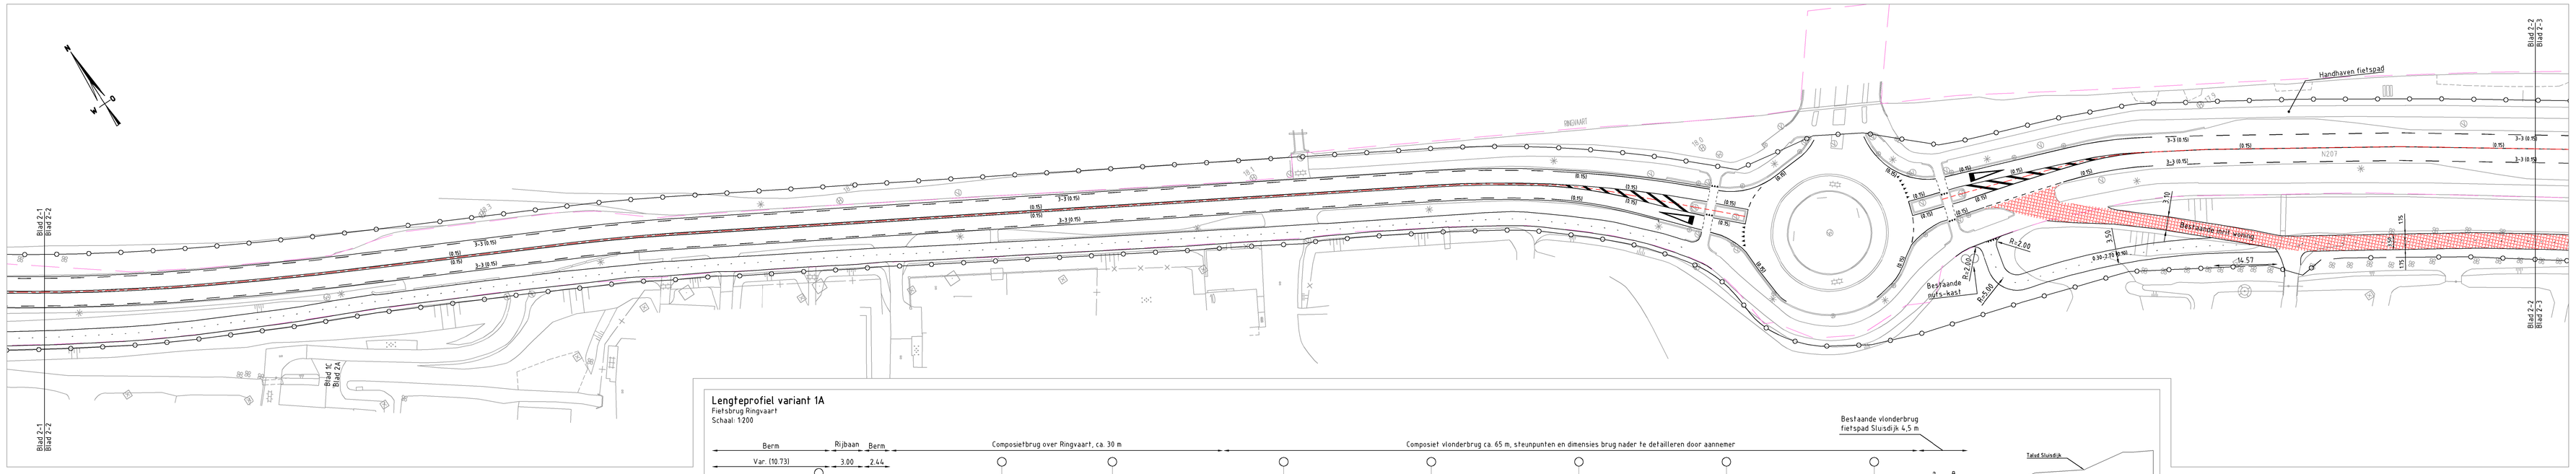

Lengteprofiel variant 1A

Fietsbrug Ringvaart
Schaal: 1:200

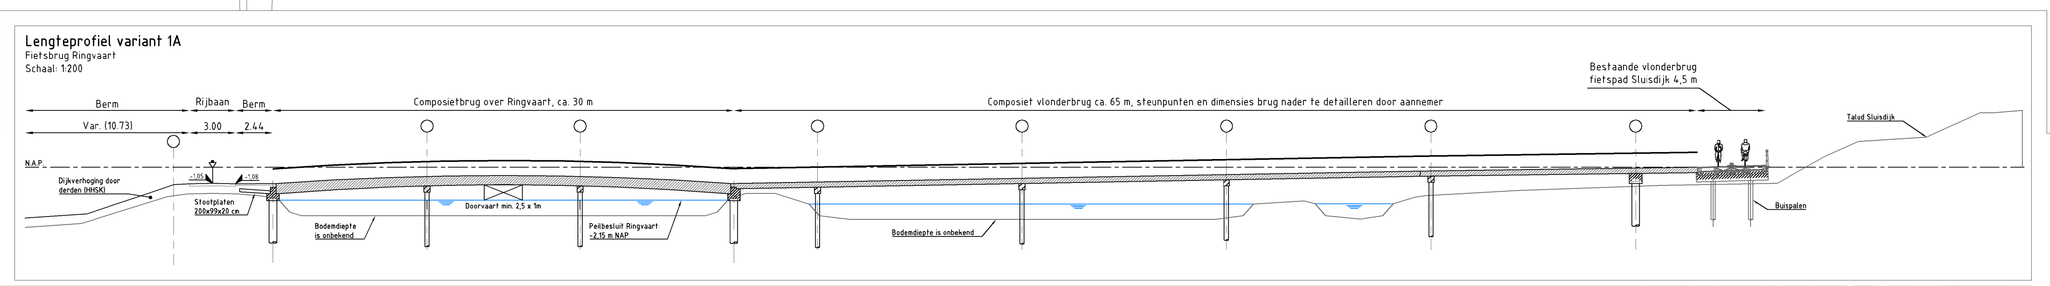

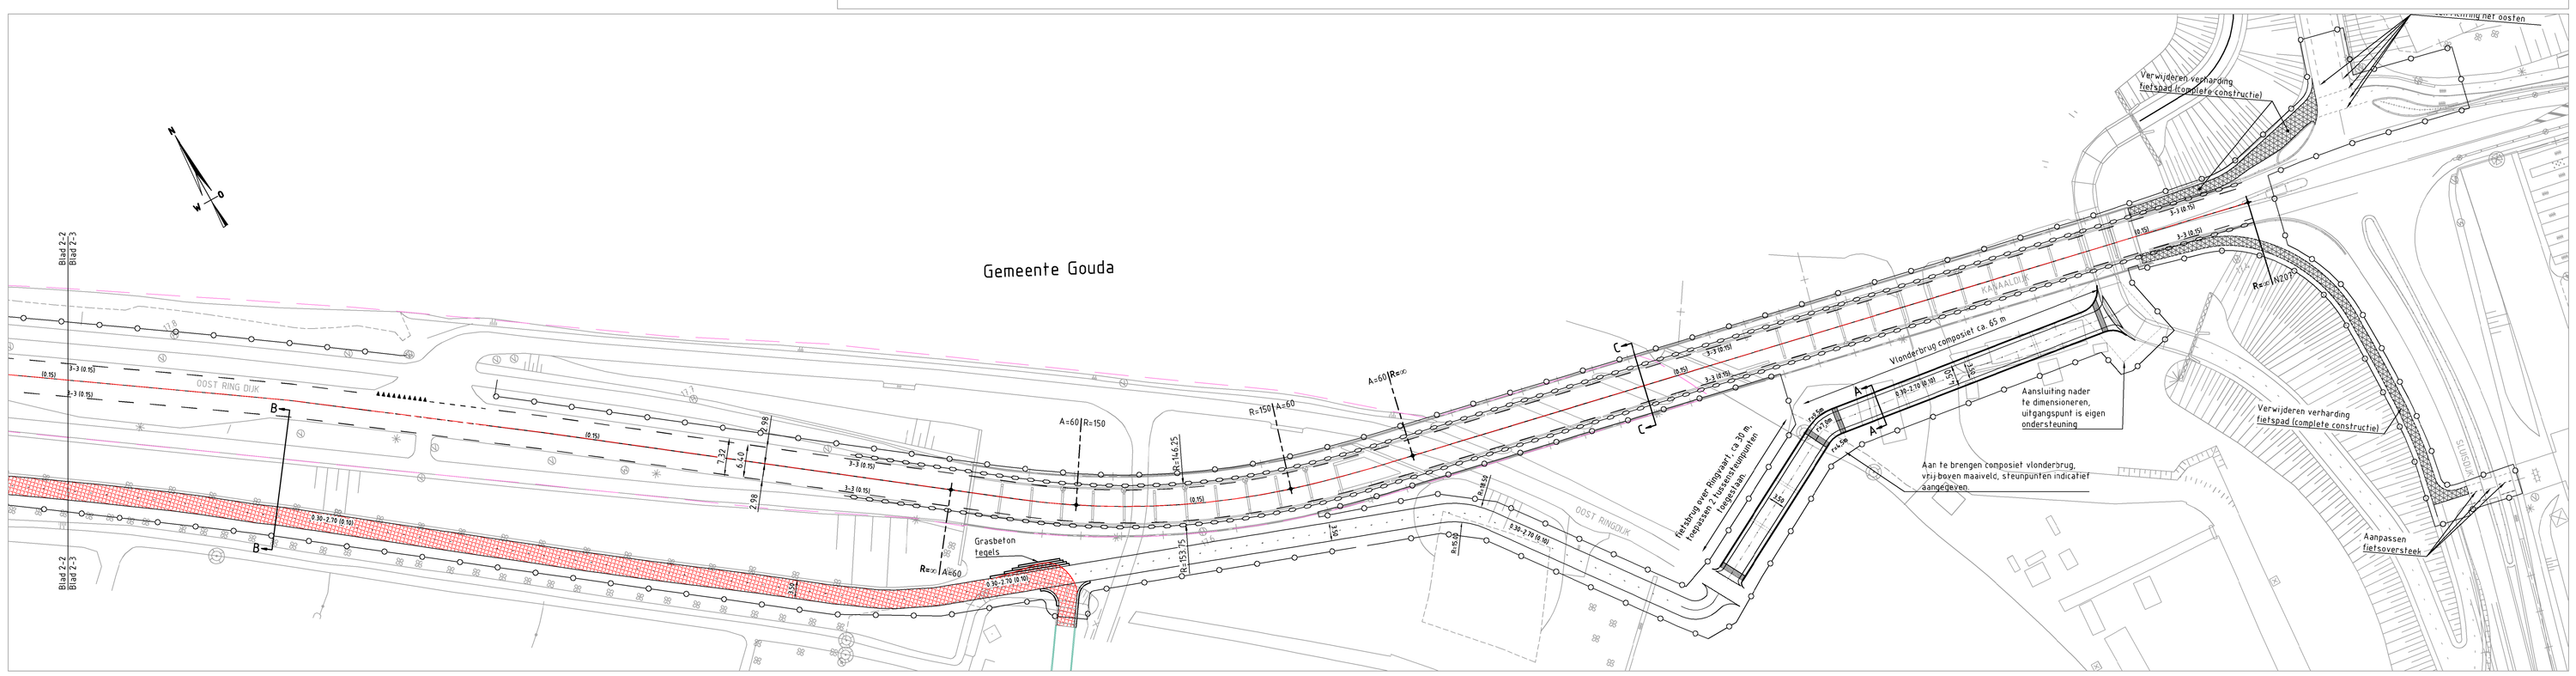

Legenda

	Bestaande situatie
	Werkgrens
	Ontwerp-as rijbaan
	Kantverharding nieuw fietspad
(0.15)	Aanbrengen onondertroken markering (0,15)
9-3 (0.15)	Aanbrengen onderbroken 9-3 streep (0,15)
3-3 (0.15)	Aanbrengen onderbroken 3-3 streep (0,15)
1-3 (0.15)	Aanbrengen onderbroken 1-3 streep (0,15)
0.50-0.50 (0.10)	Aanbrengen markering 0,50-0,50 (0,10)
0.30-2.70 (0.10)	Aanbrengen markering 0,30-2,70 (0,10)
	Aanbrengen haaientanden 0,50-0,50
	Aanbrengen haaientanden 0,30-0,30
Drain Ø125mm	Aanbrengen drainkoffer met drain Ø125mm (schetsmatig weergegeven)
	Aanbrengen doorsteek (h.o.h. 100 m) (schetsmatig weergegeven)
	Aanbrengen doorspuiputput (h.o.h. 100 m) (schetsmatig weergegeven)
	Aanbrengen geleiderail op kunstwerk
	Calamiteitenroute brandweer

Opmerkingen
Alle maten in meters tenzij anders vermeld
Alle hoogtematen in meters t.o.v. N.A.P.

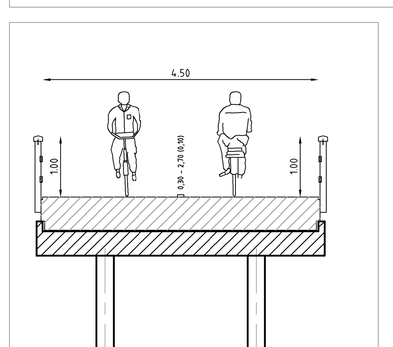

Doorsnede A-A nieuwe composiet vlonderbrug
Uitwerking brug door aannemer
Schaal: 1:50

Principe dwarsprofiel B-B

Fietstracé N207
Schaal 1:100

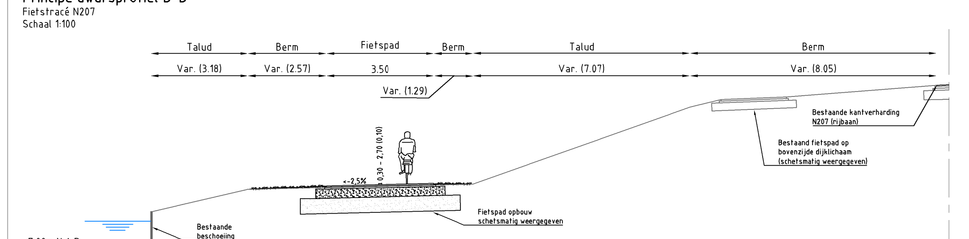

Principe dwarsprofiel C-C

Viaduct N207
Schaal 1:100

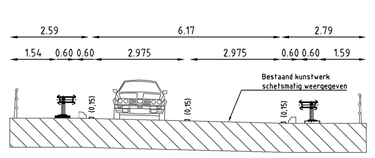

REV.	DATUM	OMSCHRIJVING REVISIE	GETEKEND	GECONTR.	GEZIEN
-	-	-	-	-	-
01	06-12-2016	Diverse wijzigingen aan lengteprofiel fietsbrug	TCC	CKD	WvdM
00	19-10-2016	Eerste versie	TCC	CKD	WvdM

OPDRAGGEVER provincie Zuid-Holland

PROVINCIE ZUID HOLLAND
ZUID-HOLLANDPLEIN 1
POSTBUS 90602
2509 LP DEN HAAG
TELEFOON 070-4416611

PROJECT **Groot onderhoud - N207b**

ONDERDEEL **Situatietekening**
Nieuwe situatie N207b
incl. nieuw fietstracé over de
Ringvaart (schetsontwerp)

Iv-Infra
Iv-Infra b.v.
Trapezium 322
3364 DL Sliedrecht
Postbus 135
3360 AC Sliedrecht
Nederland
Telefoon +31(0)88 943 32 00
www.iv-infra.nl

OMSCHR./ VERSIE:	Versie 02		
DATUM:	02-02-2017	GECONTROLEERD:	CKD
GETEKEND:	TCC	GEZIEN:	WvdM
STATUS:	CONCEPT	SCHAAL:	1:100/ 1:200/ 1:500
		FORMAAT:	A0

DEZE TEKENING IS EIGENDOM VAN Iv-Infra b.v.
ZONDER SCHRIFTELIJKE TOESTEMMING VAN DE EIGENAAR MAG DE(ZE) OP GEEN(E) WIJZE WORDEN GEKOPIEERD OF OPENBAAR GEMAAKT.

PROJECTNR. **INFR150116**

TEKENINGNR. **100**

BLADNR. **blad 2 van 2**

Plotdatum: 02-02-2017 Plotbestand: J:\Projecten\INFR150116 Groot onderhoud N207b\Tekening\INFR150116 100.dwg