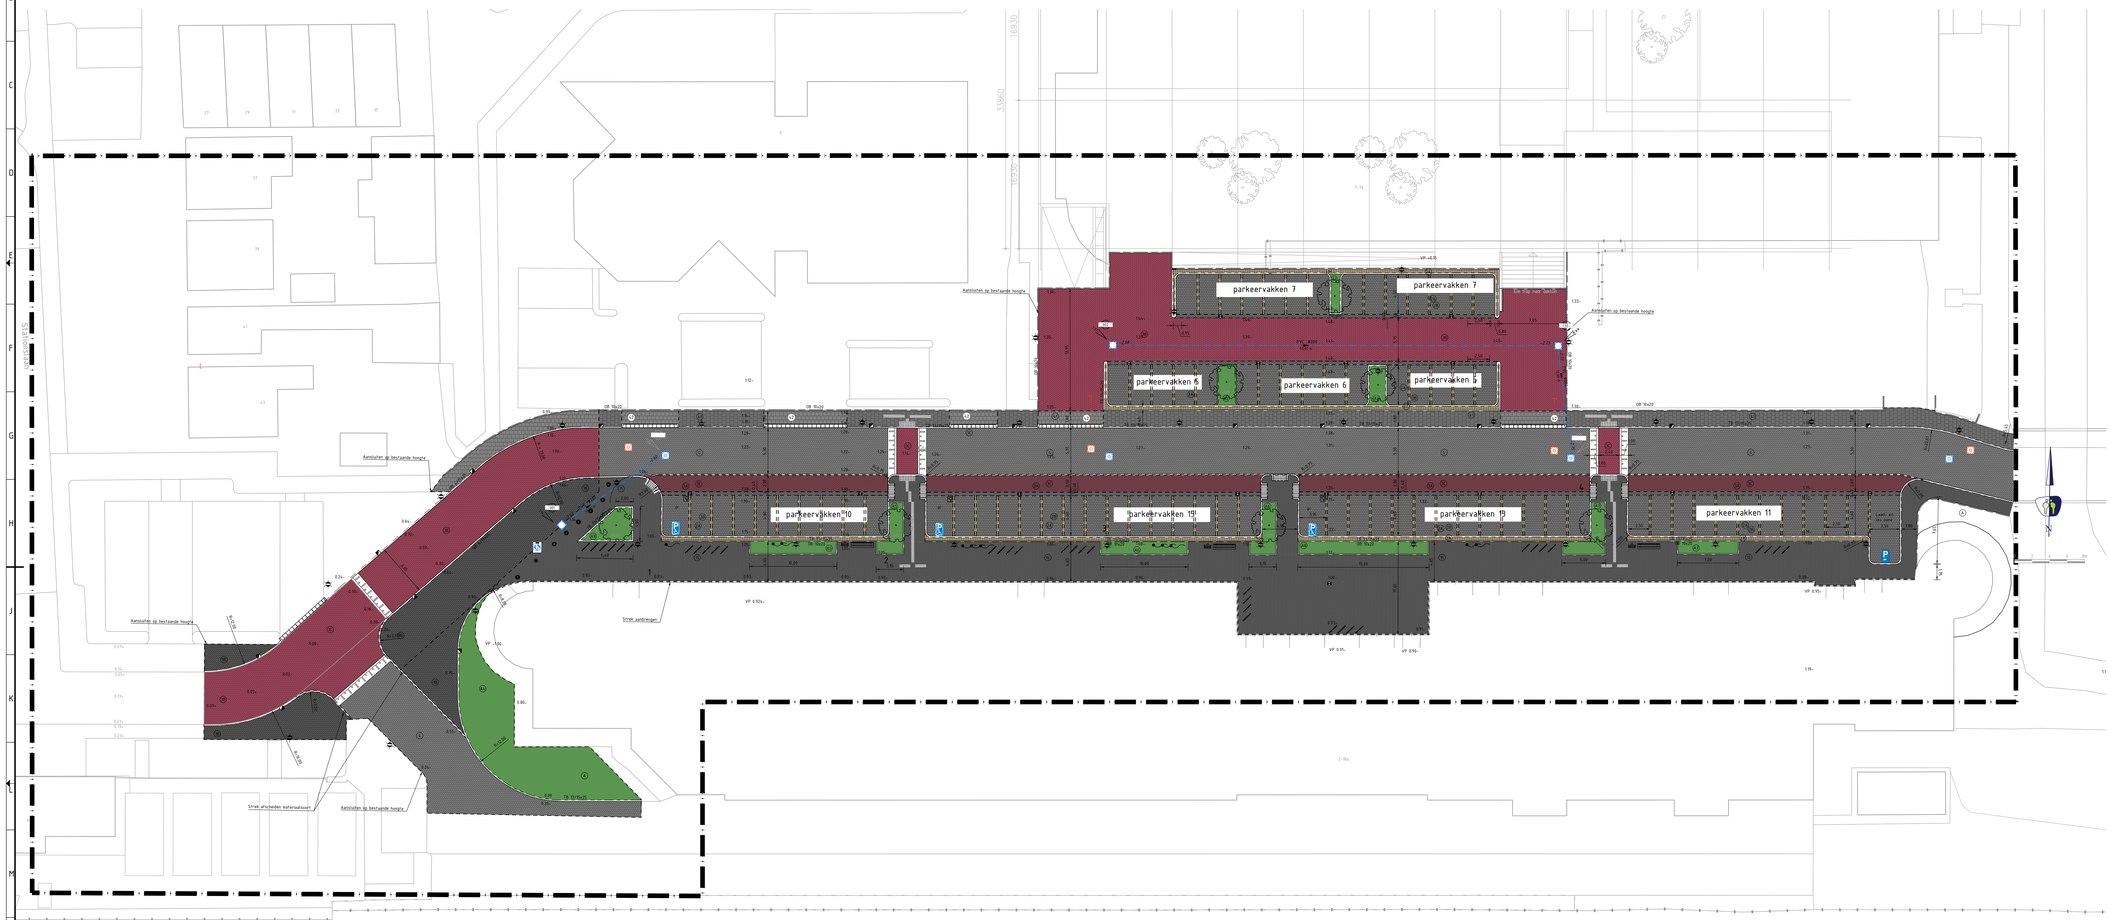

LEGENDA

ALGEMEEN

Contouren GBKN
Werkgrens
0.00 Aanleghoogte (t.o.v. N.A.P.)
-0.20 Inmeting
Bestaande hoogte (t.o.v. N.A.P.)

KANTOPSLUITINGEN

OR 15/25x25 Aanbrengen trottoirband 130/150x250 mm
OR 20x10 Aanbrengen opsluitband 100x200 mm
OR 17/50x25 Aanbrengen geleideband 40/150x250 mm
Aanbrengen inritblokken x50x500 mm (links/midden/rechts)

VERHARDING

Materiaalgrens

Aanbrengen betonstraatstenen keiformaat, keperverband
Aanbrengen betontegels 200x200x80 mm, halfsteensverband, geel
Aanbrengen betontegels 200x200x80 mm, halfsteensverband, antraciet
Aanbrengen straatbaksteen dikformaat, halfsteensverband (t.b.v. molgoot)
Aanbrengen betonstraatstenen keiformaat, keperverband, heidepaars
Aanbrengen straatbaksteen dikformaat, keperverband (kleur rood)
Bestaand betonstraatstenen keiformaat, keperverband
Aanbrengen straatbaksteen keiformaat, halfsteensverband (kleur wit)
Aanbrengen straatbaksteen waalformaat, halfsteensverband (kleur melange ±5% natural, ±5% jura, 10% rosenheim)
Aanbrengen betontegels 300x300x45 mm, halfsteensverband
Aanbrengen betontegels 300x300x80 mm, halfsteensverband
Aanbrengen geleidetegel
Aanbrengen noppentegel
Aanbrengen signaaltegel invalide parkeerplaats

RIOLERING

Aanbrengen straatkolk
Aanbrengen trottoirkolk
Aanbrengen RWP-kolk x50x450 mm
Op hoogte brengen bestaande putrand
Aanbrengen inspectieput van beton, HWA riool
PVC Ø200 Aanbrengen HWA riool, PVC Ø200 mm, incl. strenglengte en stroomrichting
PVC Ø160 Aanbrengen huisaansluitleiding VWA riool, PVC Ø160 mm
Aanbrengen eindkap VWA riool

STRAATMEUBILAIR

Aanbrengen fietslaurnhek, type Arc 1200
Aanbrengen/verplaatsen vlaggenmast
Aanbrengen lichtmast paaltop
Aanbrengen zitbank met leuning, type diverse
Aanbrengen stalen paal
Aanbrengen uitneembare paal
Aanbrengen afvalbak, type Constructo 50

GROENVOORZIENING

Aanbrengen plantvak
1. Geranium cant. Biokovo
2. Sedum spec. Herbst freude
3. Geranium 'Rozanne'
4. Alchemilla mollis
5. Phlomis russeliana
6. Liriope muscari
7. Verbena bonarien sis

A1 = 1 en 2
A2 = 3 en 5
A3 = 3 en 4
A4 = 2, 3, 4, 6 en 7
A5 = 2 en 4
A6 = 3 en 6
A7 = 1 en 5
A8 = 1, 3 en 5
A9 = 2, 3 en 4

Aanbrengen boom incl. soort
LIBU Liquidambar styraciflua 'Slender silhouthe', 20-25
ULM Ulmus 'Columella', 20-25
GLED Gleditsia triacanthos 'Skyline', 20-25

VERKEERSBORDEN VOLGENS RVV

E06 G07zb E07

OPMERKINGEN

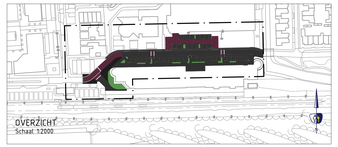

VNR	DATUM	GETEKEND	WIJZIGING
00	-	-	-
00	-	-	-
00	-	-	-
2	18-10-2018	E.A. van Westerop	Plattrukken toegevoegd
1B	16-10-2018	E.A. van Westerop	IF verwijderd

PROMMENZ
Hamerekaag 11 | 1741 LA Schagen | www.prommenz.nl | info@prommenz.nl

projectnummer	tekeningnummer	versie	blad / van
18079	_BE_401	1.1	01 / 01

project: Herinrichting Middenweg Bovenkarspel
onderwerp: Aanlegtekening presentatie Middenweg, Bovenkarspel
opdrachtgever: Gemeente Stede Broec

	status	datum
	Definitief	11-10-2018
schaal	1:200 / 1:50	formaat A0-2
paraaf		datum 11-10-2018
paraaf		datum 11-10-2018
ontworpen door	E.A. van Westerop	
projectleider	M.C. Achterberg	

aan Prommenz kan geen rechten ontleend worden