


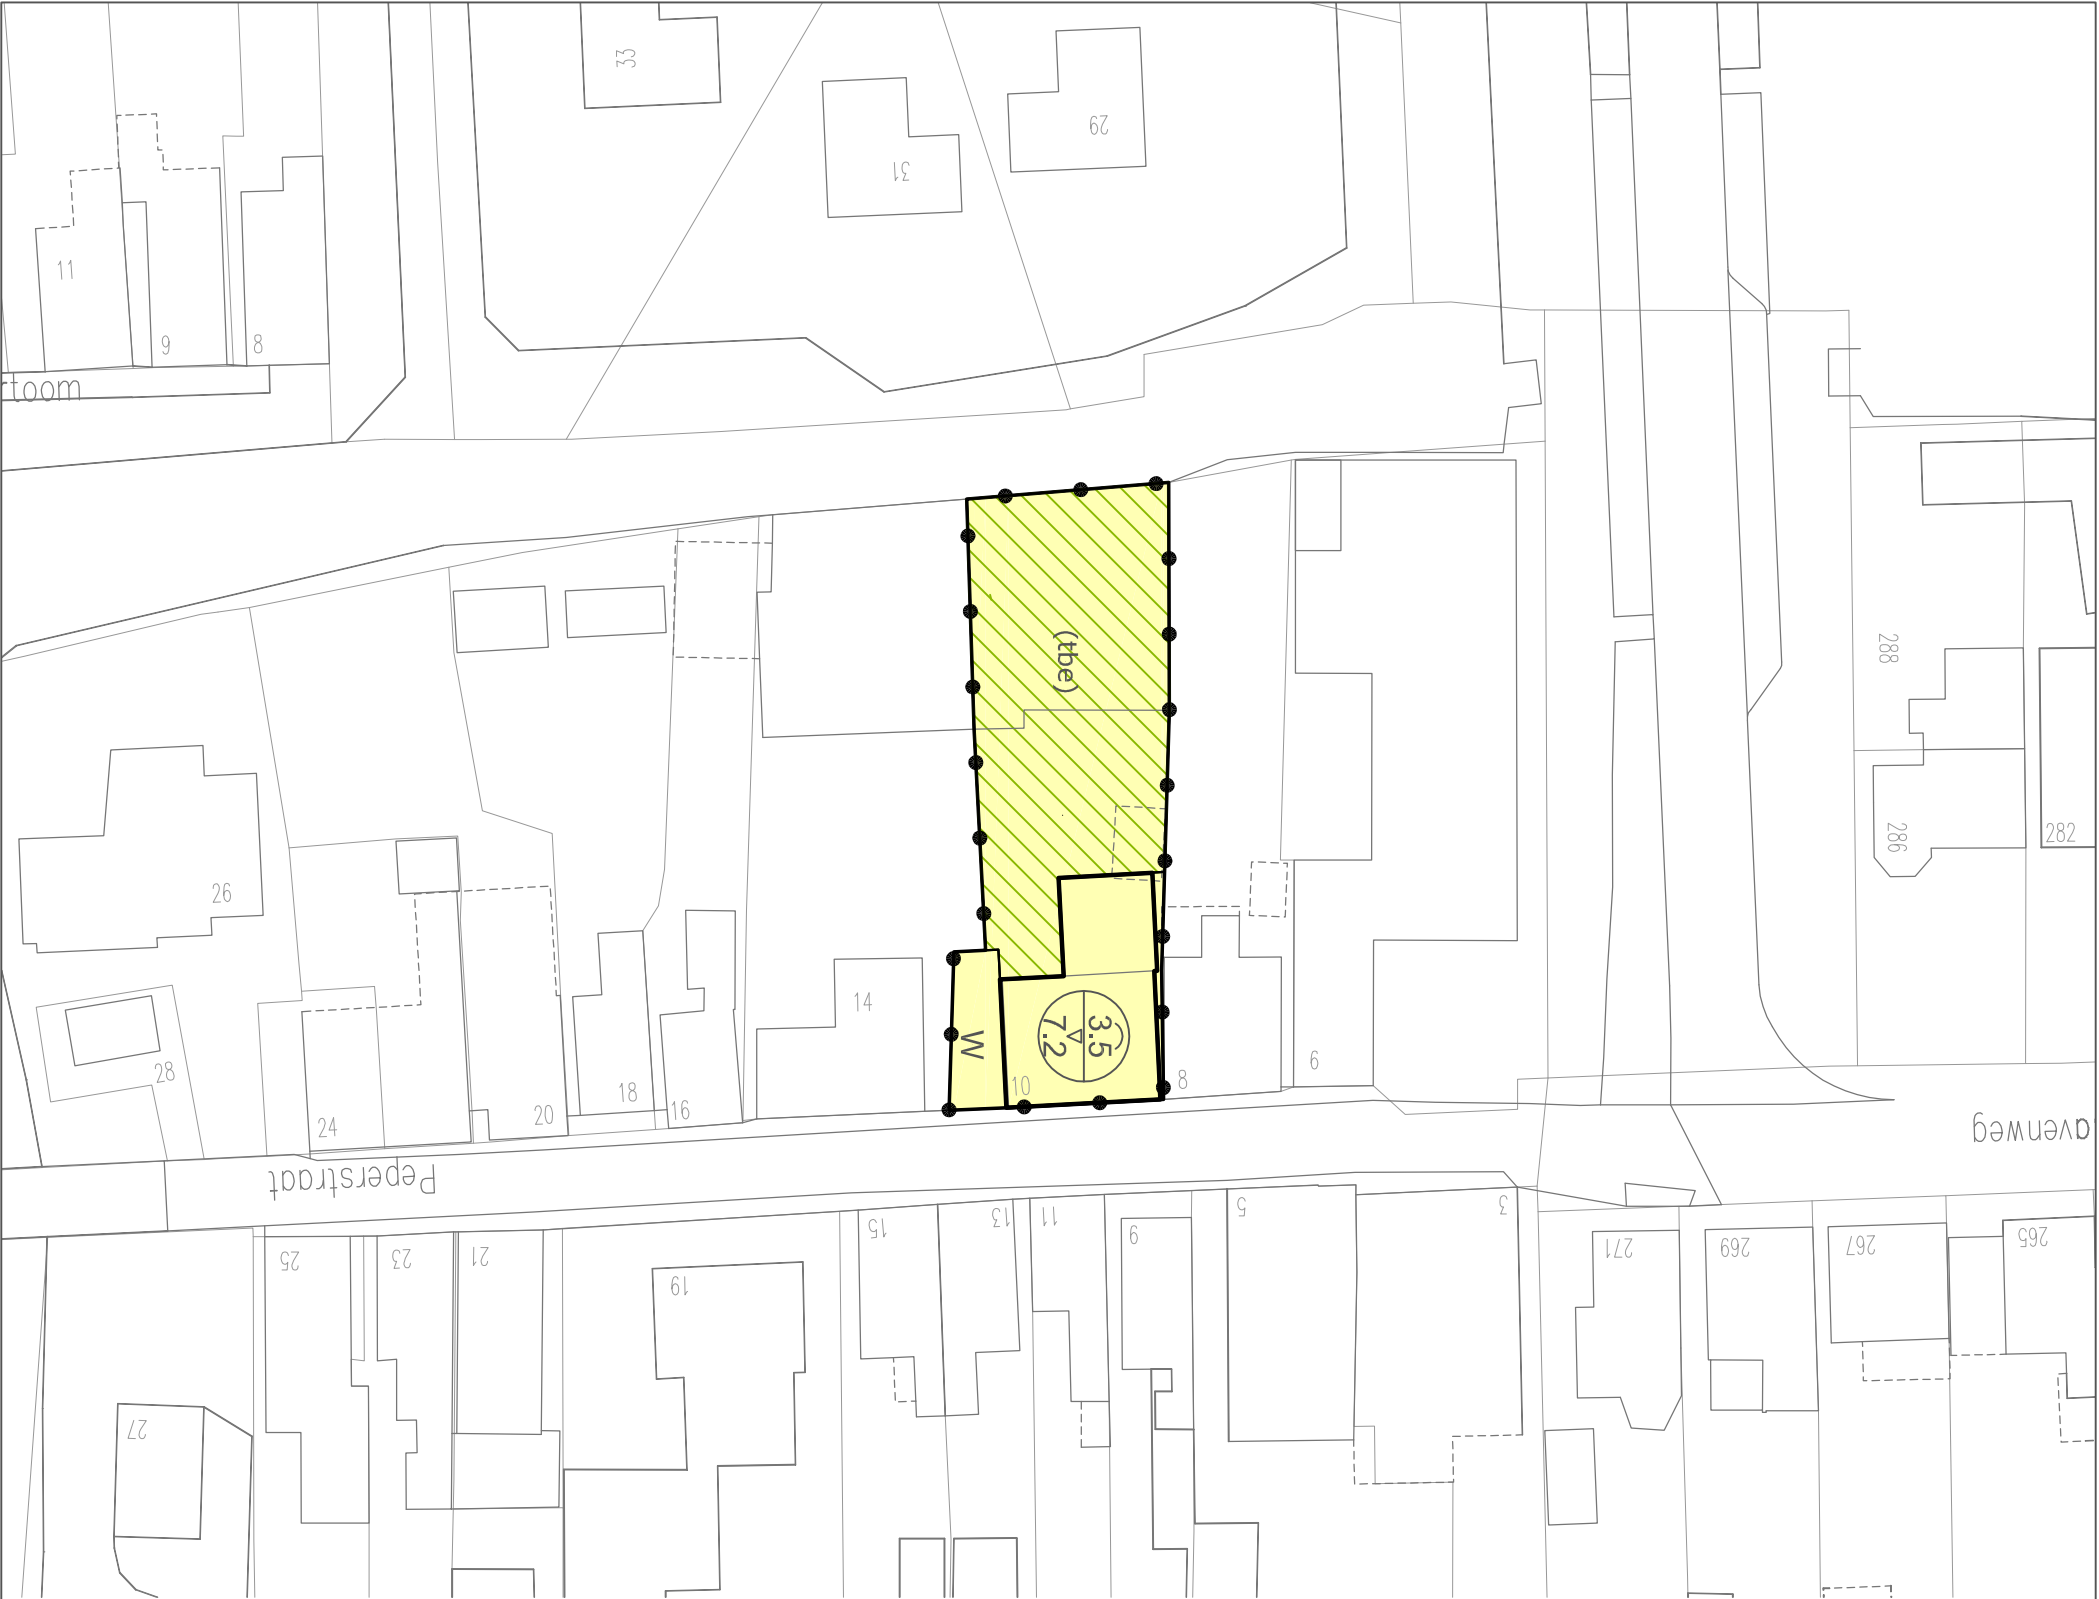

BESTEMMINGEN Medebestemmingen en aanduidingen

Artikel 3

W

 Wonen

(tbe)

 Te bebouwen erf

AANDUIDINGEN

- Aanduidingsgrens
- Bestemmingsgrens
- Bestemmingsvlak
- Bouwgrens
- Bouwvlak
- Maximale goot- en bouwhoogte

VERKLARING Gegevens Grootstalige Basiskaart Nederlandans (GBKN)

Plangrens

GEMEENTE STEDE BROEC

PROJECT

Kom Stede Broec

Bestemmingsplan "Peperstraat 10"

Plannummer: NL.IMRD.0532.BP0001-0003

Vastgesteld door de raad op 2 juli 2009

Plan onherroepelijk per 28 augustus 2009

SCHAAAL	1:500	KAD. SECTIE	-	NOORDPIL		WIJZIGINGEN	
GETEKEND	KS	FORMAT	A3			augustus 2009	
TEKSTNUMMER	2394 -100	BLAD	1	DATUM	08.01.2009		

VOLLMER & PARTNERS

stedebouw en landschap

bezoekadres

Goeman Borgesiuslaan 77

3515 ET Utrecht

postadres

Postbus 9769

3506 GT Utrecht

telefoon

030 6664302

fax

030 7551502

e-mail

info@vpr.nl

website

www.vpr.nl