


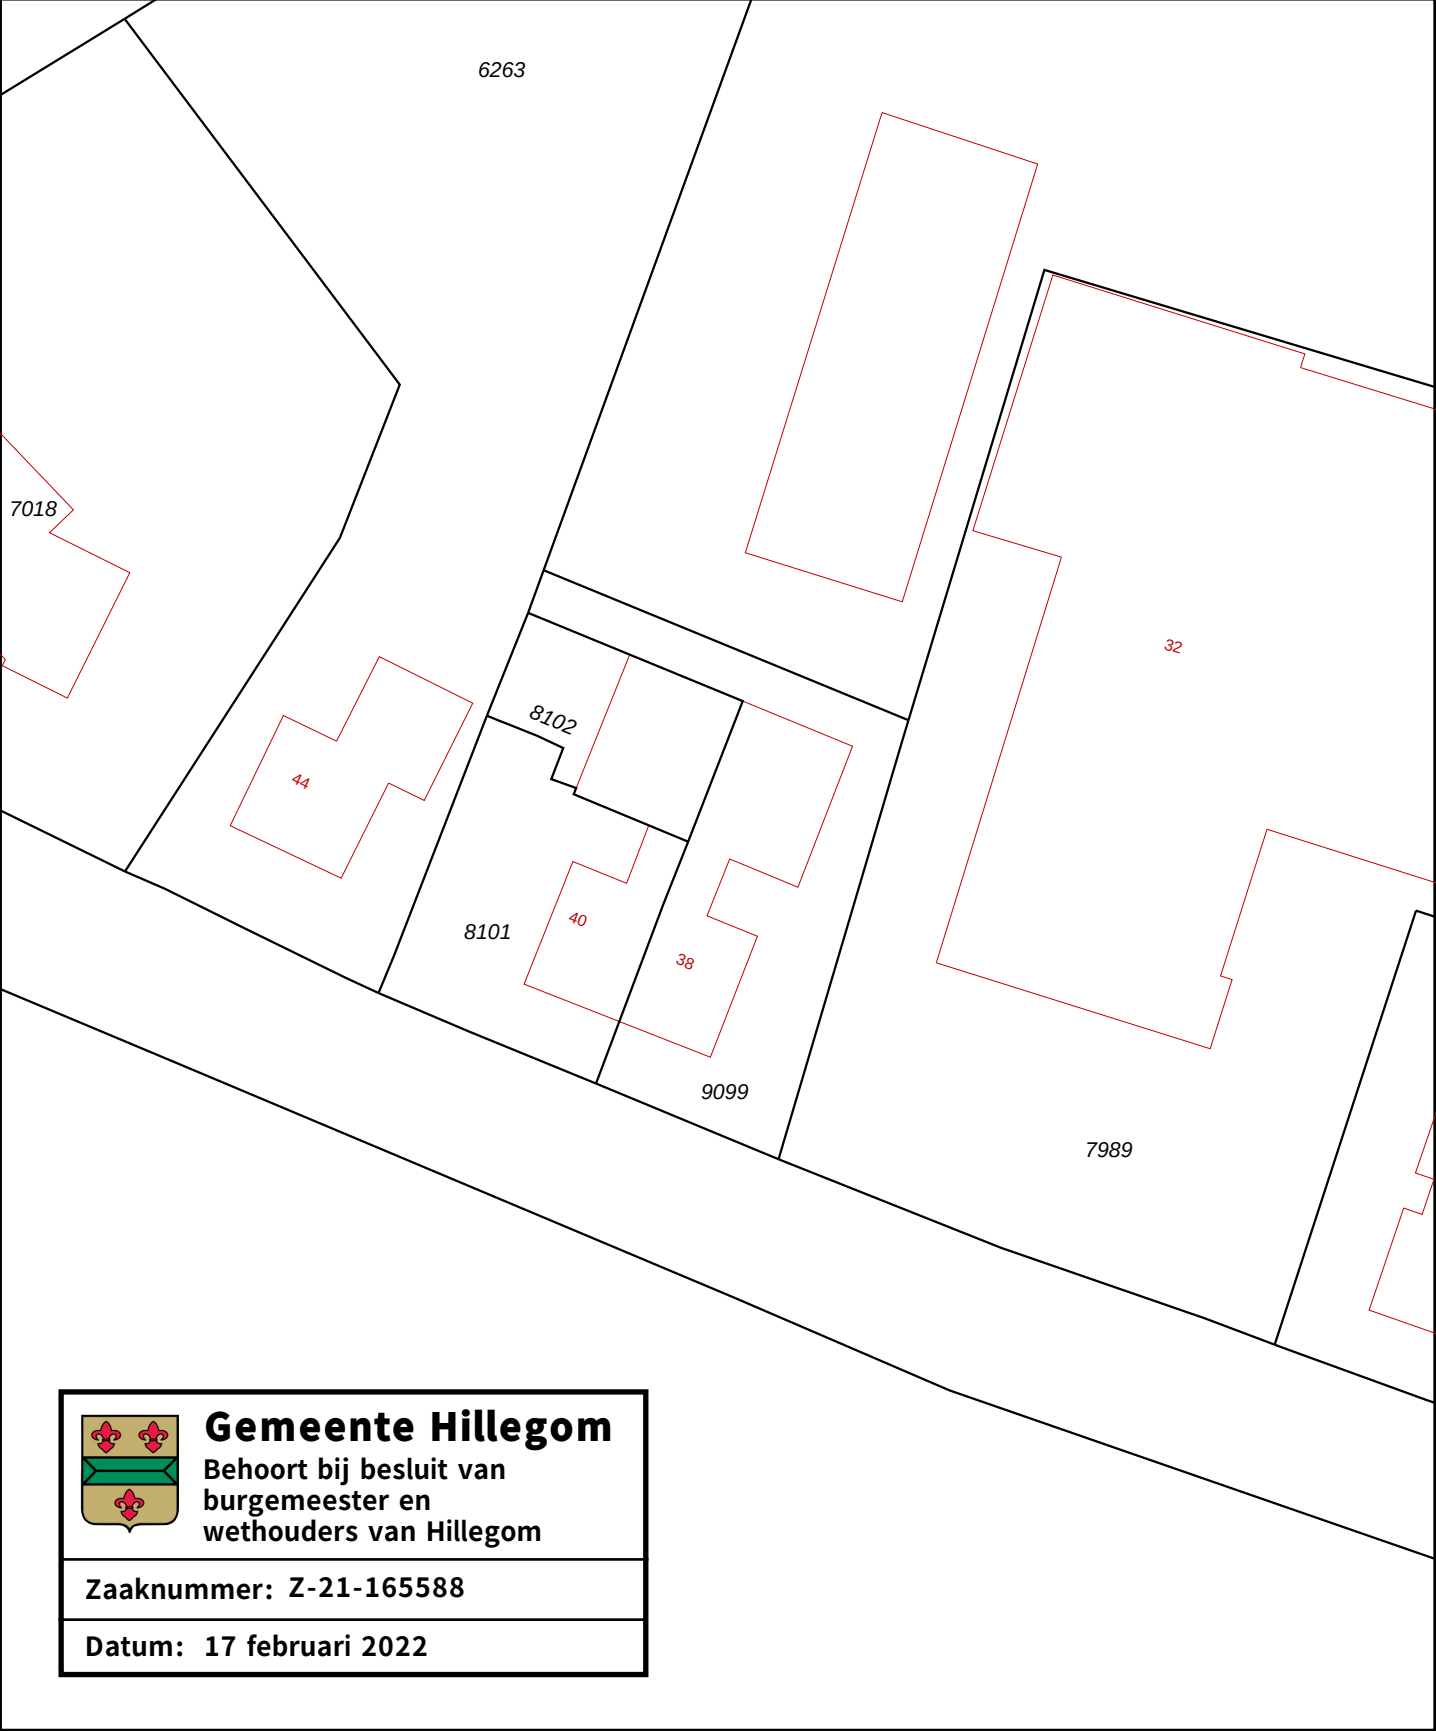



Gemeente Hillegom

Behoort bij besluit van
burgemeester en
wethouders van Hillegom

Zaaknummer: Z-21-165588

Datum: 17 februari 2022



12345

25

Deze kaart is noordgericht

Perceelnummer

Huisnummer

Vastgestelde kadastrale grens

Voorlopige kadastrale grens

Administratieve kadastrale grens

Bebouwing

Overige topografie

Schaal 1:500

Kadastrale gemeente

Sectie

Perceel

HILLEGOM

A

9099




Voor een eensluidend uittreksel, Apeldoorn, 15 september 2014

De bewaarder van het kadaster en de openbare registers

Aan dit uittreksel kunnen geen betrouwbare maten worden ontleend.

De Dienst voor het kadaster en de openbare registers behoudt zich de intellectuele eigendomsrechten voor, waaronder het auteursrecht en het databankenrecht.

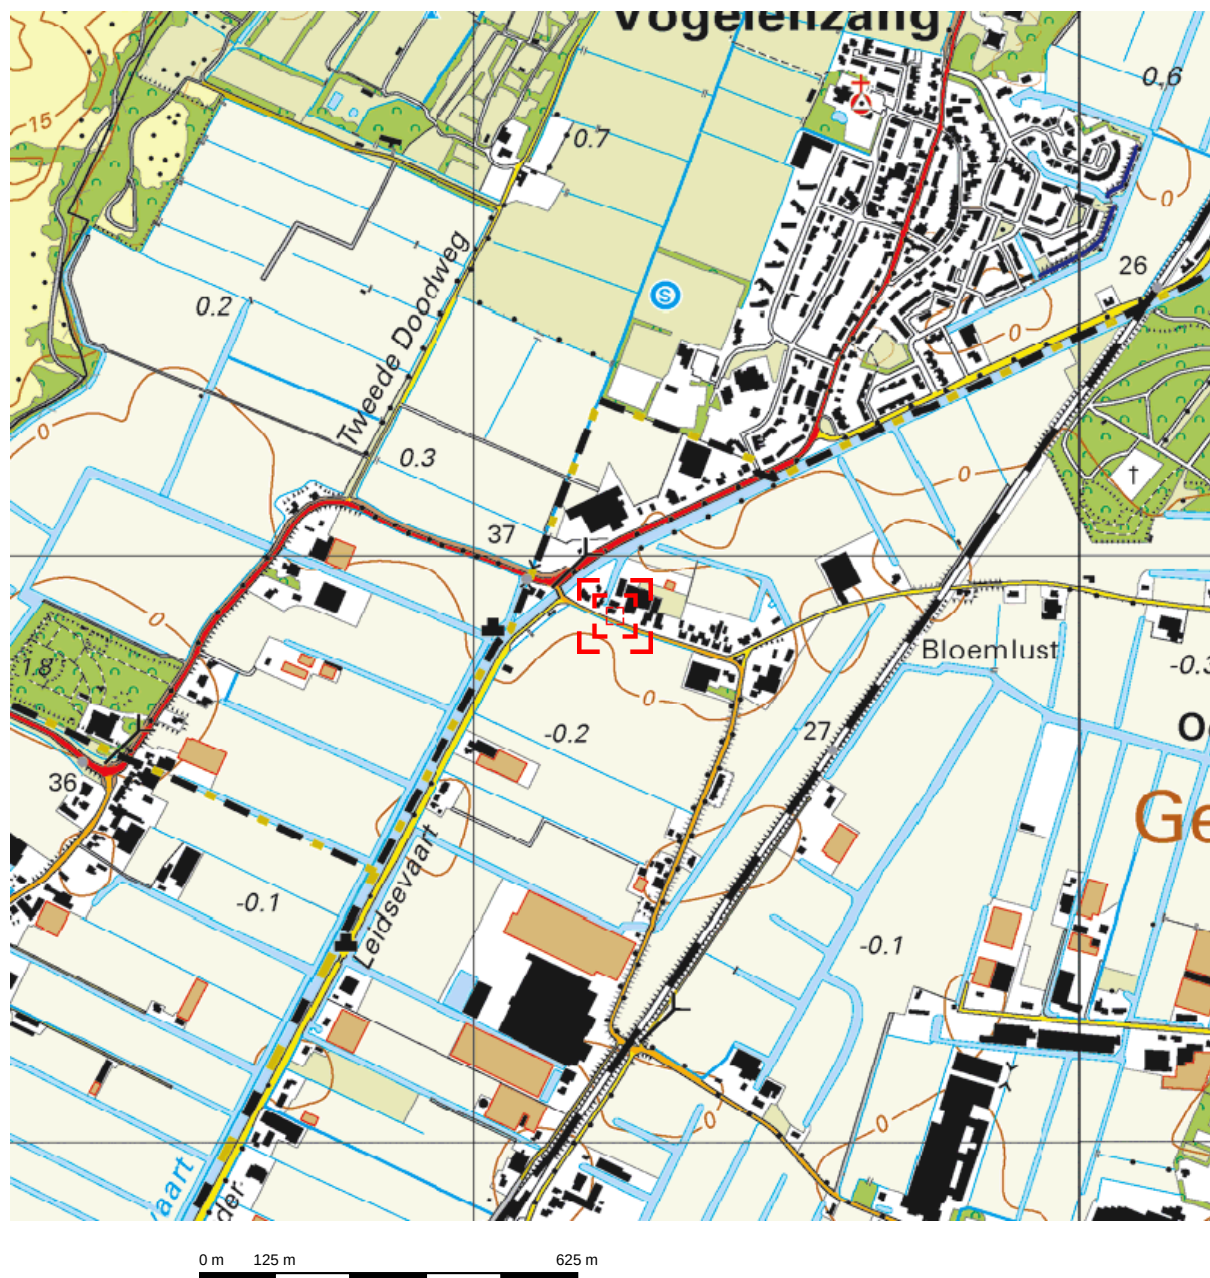

Deze kaart is noordgericht.

Schaal 1: 12500

 Hier bevindt zich Kadastraal object HILLEGOM A 9099
Margrietenlaan 38A, 2182 BS HILLEGOM
CC-BY Kadaster.

