


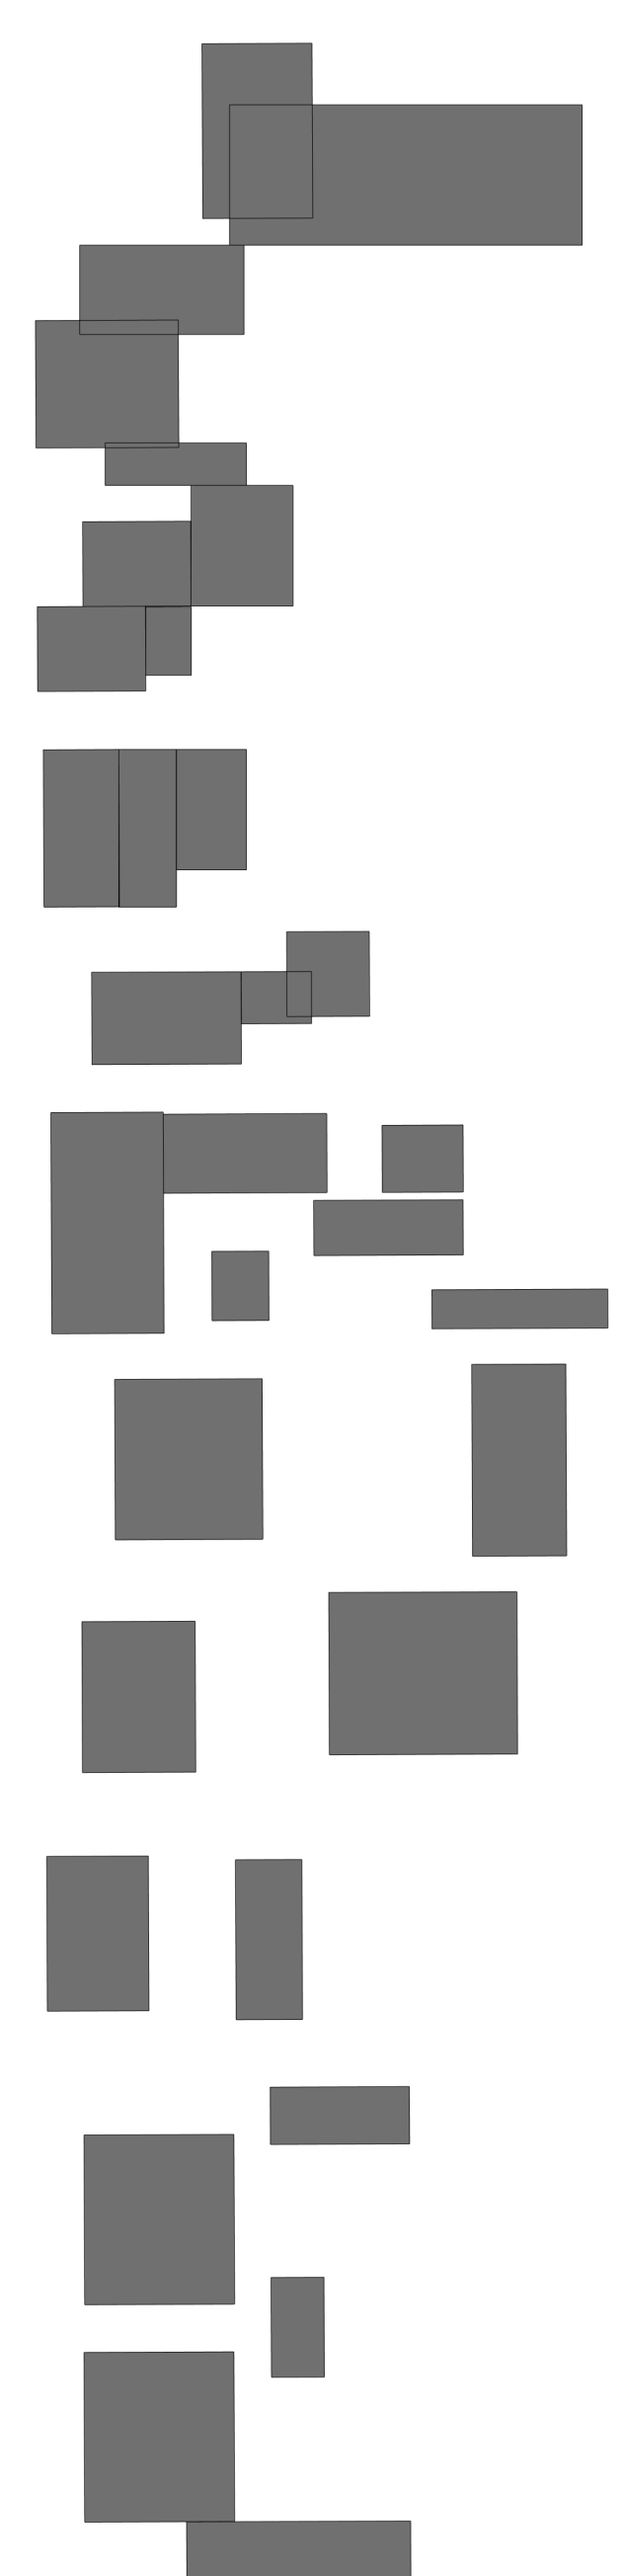

SOCIALE WONING:

320 woningen:
verplicht 30% sociaal = 96 wo.

niet 320 maar 358 woningen -->

30 van de 38 extra wo = sociaal of huur,
waarvan 15 wo. verkoop sociaal
en 15 wo. middendure huur

DUS TOTAAL:
96+15= 111 sociale woningen verplicht

Deelplan 1 t/m 5:
Totaal: 358 woningen

232 wo. midden/duur segment
111 wo. sociale woning
15 wo. middendure huur

AL UITGEWERKT:
Deelplan 1 t/m 4 - 300 woningen:

203 wo. midden/duur segment
97 wo. sociale woning

Deelplan 1
midden/duur: 92 wo.
sociaal: 3 wo.

Deelplan 2:
midden/duur: 32 wo.
sociaal: 22 wo.

Deelplan 3:
midden/duur: 49 wo.
sociaal: 28 wo.

Deelplan 4:
midden/duur: 30 wo.
sociaal: 44 wo.

Deelplan 5:
Totaal: 58 woningen



29 wo. midden/duur segment
14 wo. sociale woning
15 wo. middendure huur

BLOK 1+2+3+4:
12 wo. duur segment

BLOK 5:
7 wo. midden segment

BLOK 6:
10 wo. duur segment

BLOK 7:
14 wo. sociale woningen
15 wo. middendure huur

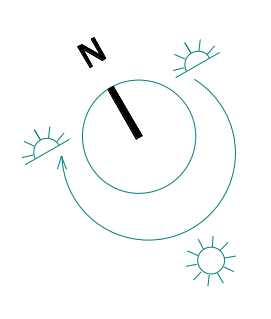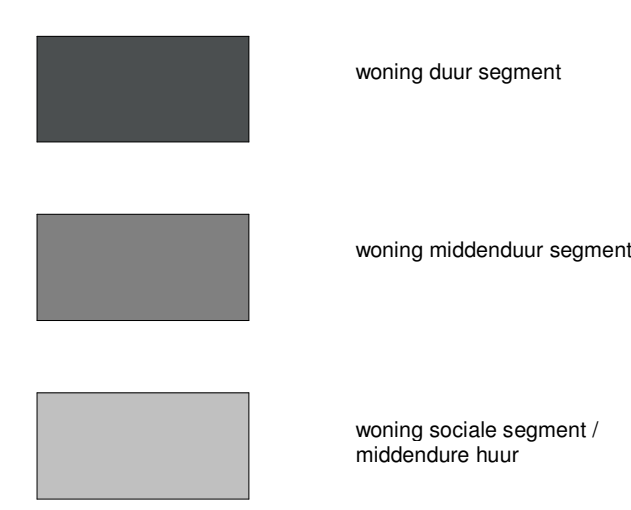

alle maten in het werk te controleren!



architectuur & interieur

project: Ringoeverrein te Hillegom

opdrachtgever: BuildingTwenty4

projectnummer: 17333

Onderdeel:

bestandsnr: 239	tekening: Situatietekening Ringoeverrein Nieuw - massa's	datum: 18-07-2019
2184 m² bouwvlak	schaal: 1:500	wijzigingsdatum: a: 23-04-2020
L+31 (0) 172 50 35 90	formaat: A0	b:
info@enzoarchitecten.nl	getekend: Steven Tol	c:
www.enzoarchitecten.nl		d:
		e:

VO-00.2