





gemeente HAARLEMMERMEER

RENVOOI
aanduiding

- bestaande bebouwing, topografische gegevens en kadastrale gegevens
- grens van het bestemmingsplan
- grens van het bestemmingsplan, tevens gemeentegrens
- bestemmingsgrens
- bebouwingsvlak
- langzaamverkeerverbinding
- calamiteitenontsluiting
- dwarsprofiel
- maten in meters
- gemaal
- maximum aantal woningen
- hoogteaccent
- geurhindercontour
- gebied wijzigingsbevoegdheid


bestemming

- WU woongebied (uit te werken ex artikel 11 WRO) artikel 4
- Mb manegebedrijf artikel 5
- G groendoeleinden artikel 6
- V verkeersdoeleinden artikel 7
- Wa water artikel 8
- waterkering (dubbelbestemming) artikel 9
- ondergrondse leidingen (dubbelbestemming) artikel 10

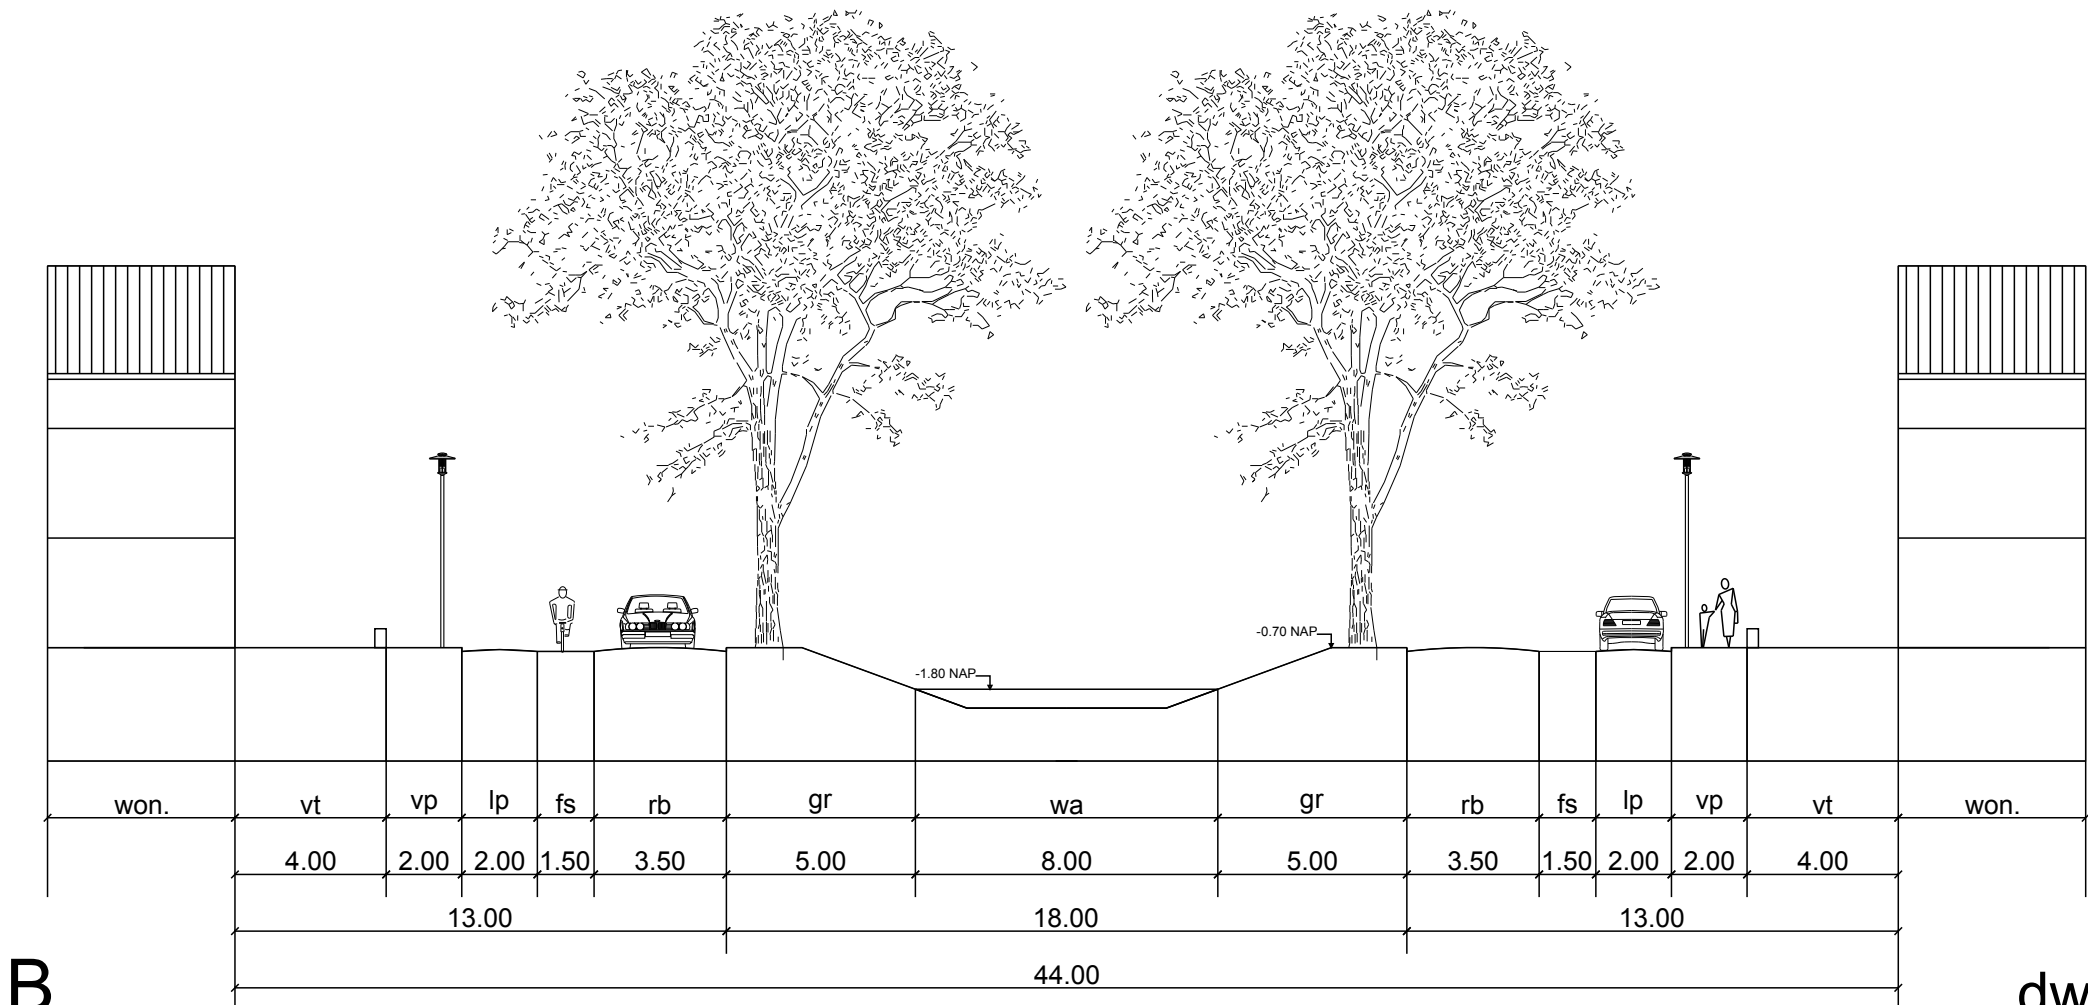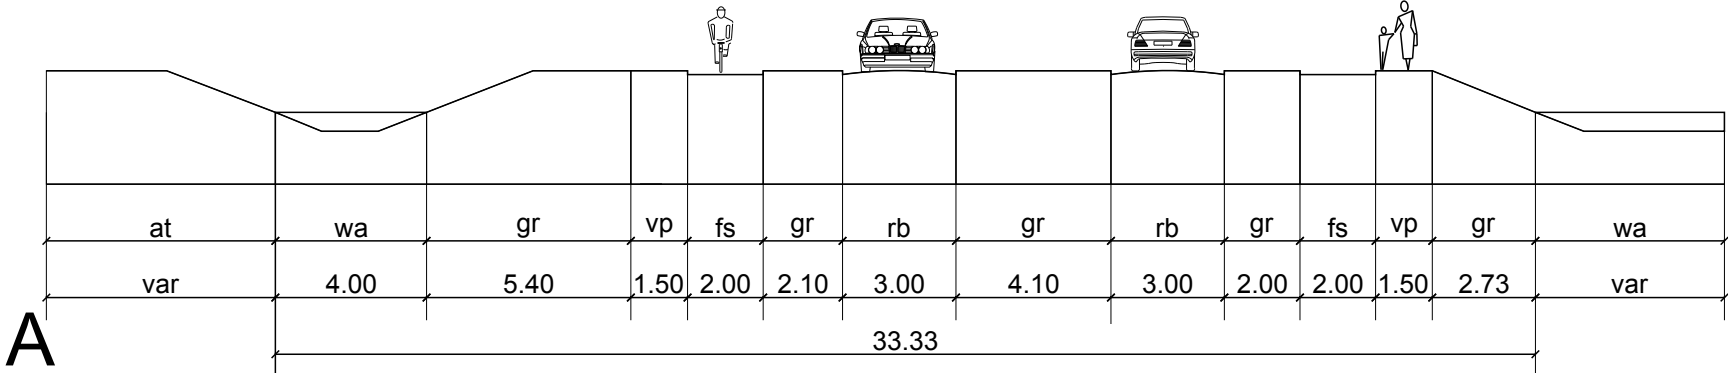

fs = fietspad
gr = groenstrook
lp = langsparkeren
rb = rijbaan
var = variabel
vp = voetpad
vt = voortuin
at = achtertuin
wa = water
won = woning

dwarsprofielen schaal 1:200

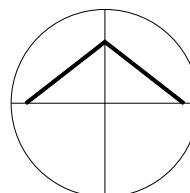Titel		Bestemmingsplan Vossepolder		
Gemeente		Hillegom		
Planstatus	04 Vastgesteld	Raadsbesluit d.d. 12-10-2006		
Datum	01-07-2004			
Kaartblad	1			
Aantal bladen	1			Gew. 27-10-2004 DRE 02-12-2004 DRE 08-02-2005 KS 19-09-2005 KS 23-08-2006 DRE
Schaal	1 : 1000	Gezien d.d.		
Getekend	K. Schouten	Tek. 0812.02-B-01		

Kruidentuin 5
Postbus 37
2990 AA Barendrecht
Telefoon 0180-613144
Telefax 0180-620461
E-mail info@wissing.nl