


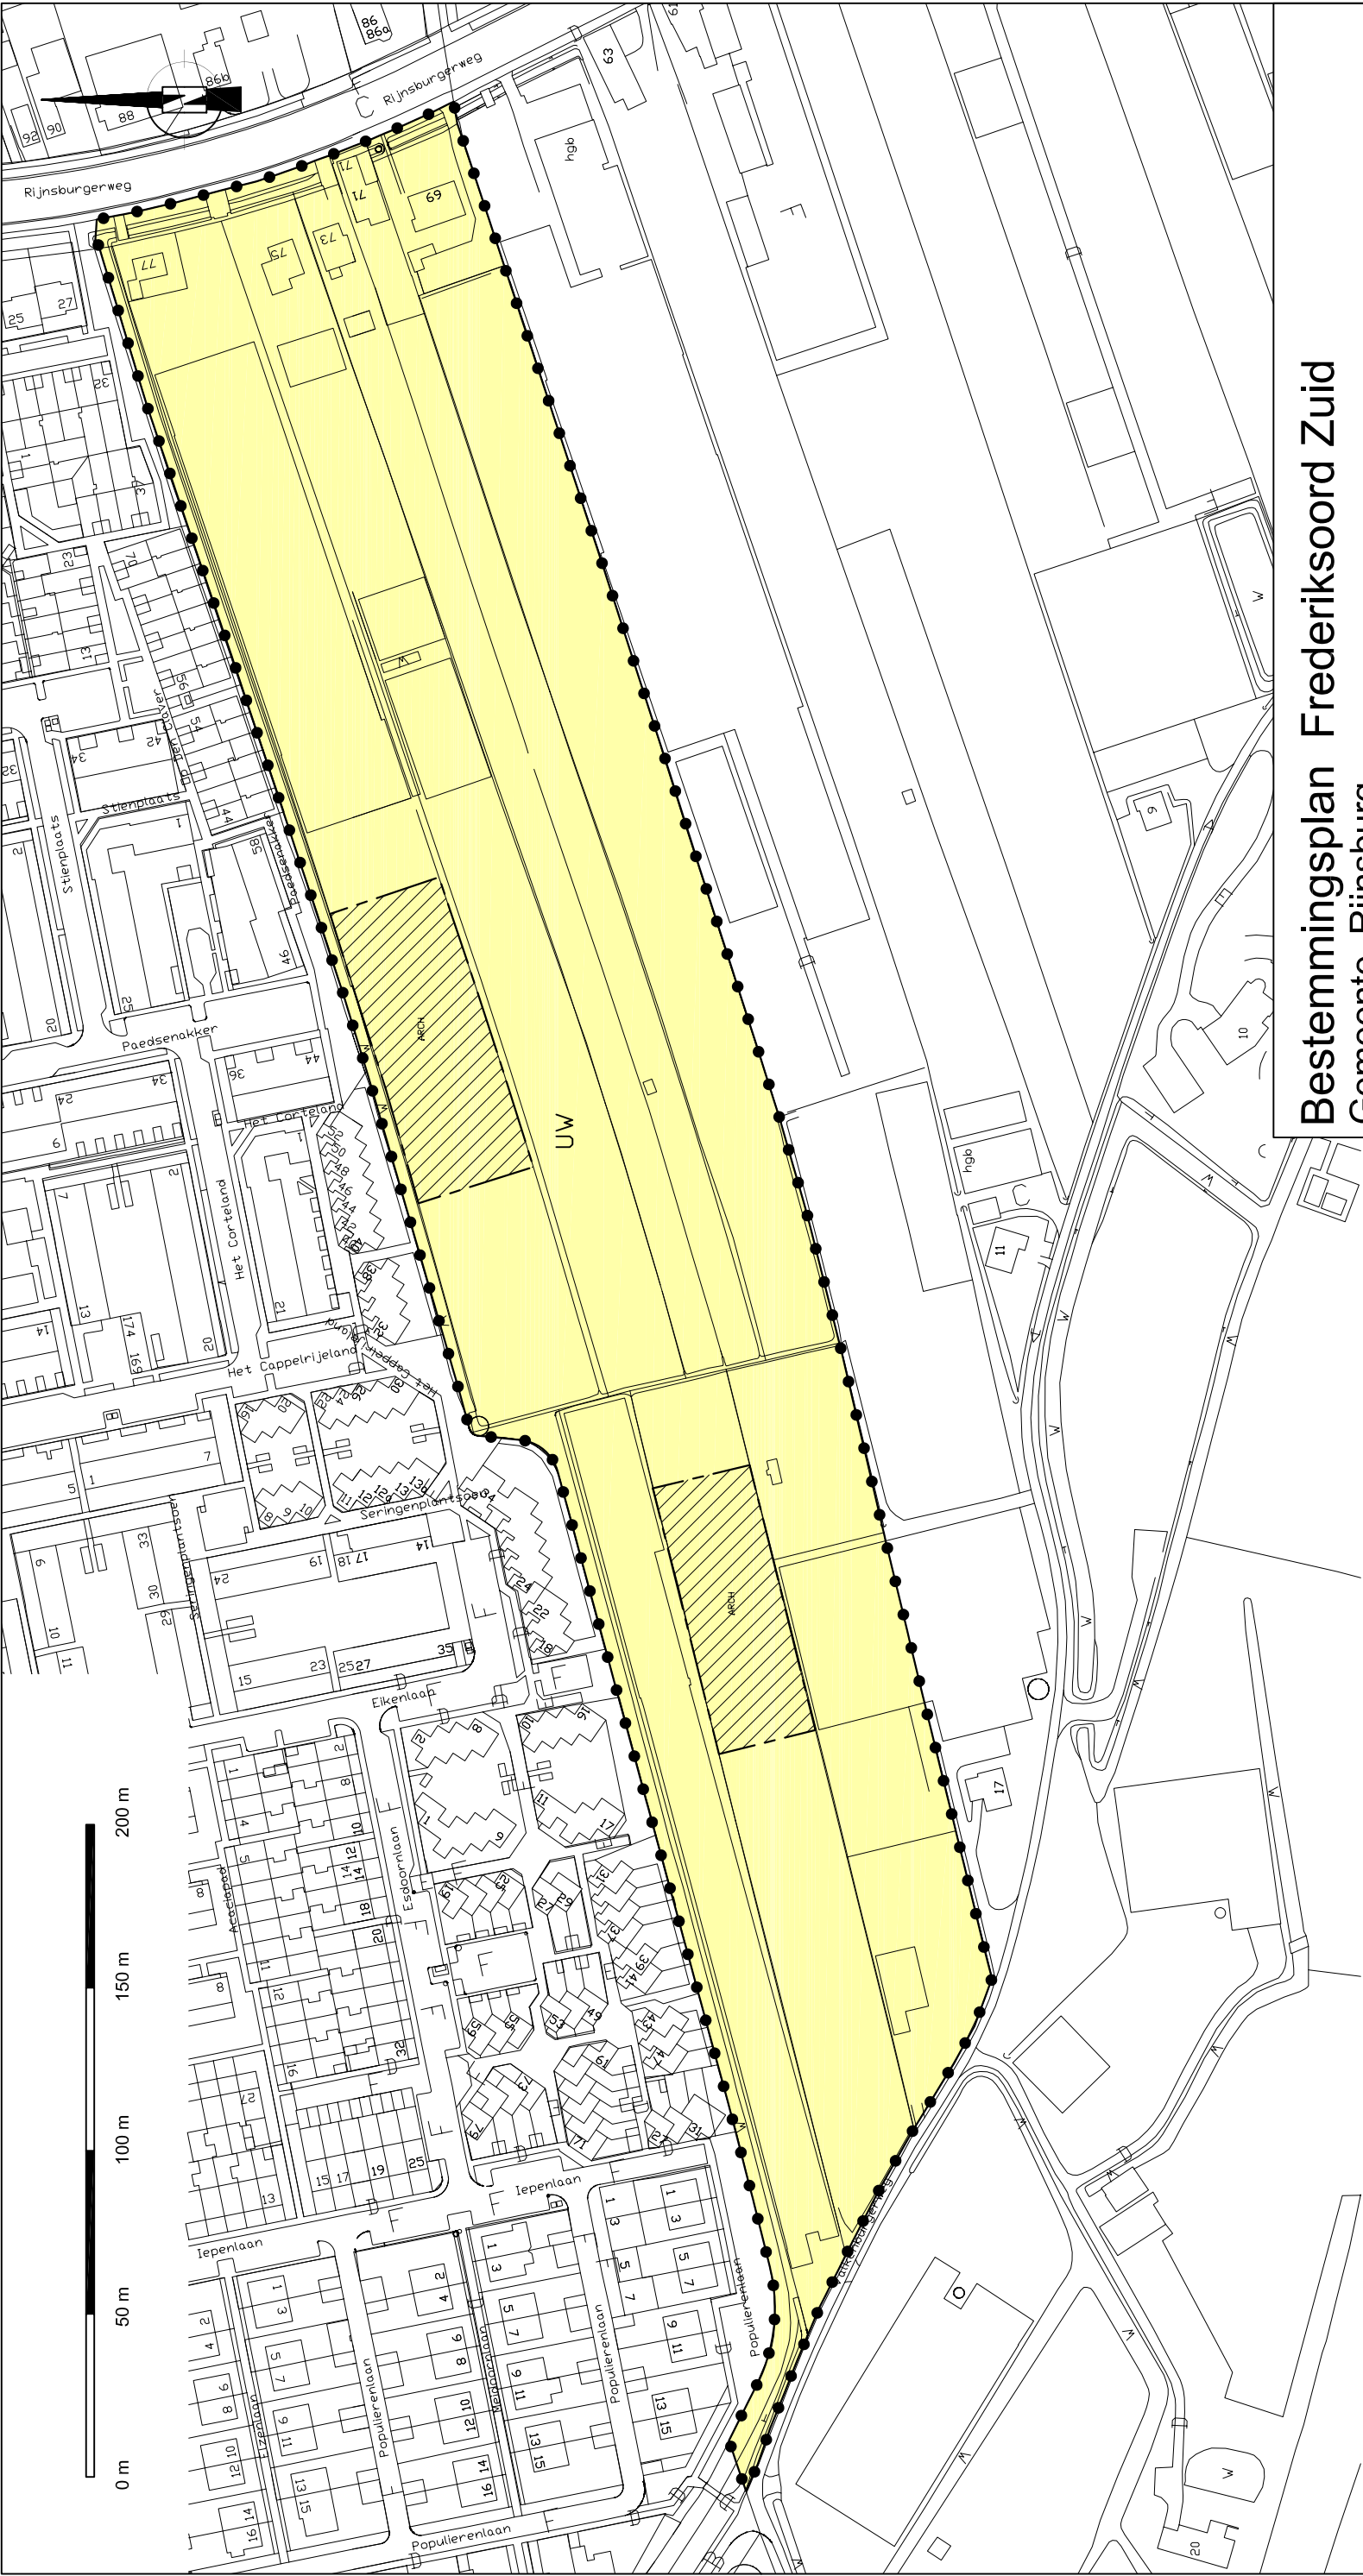

Bestemmingsplan Frederiksoord Zuid

Gemeente Rijnsburg

Schaal = 1:2000 (op A3 formaat)
Tekening : bp050523 frederiksoord zuid kader deel rijnsburg.dwg

Verklaring

Grens bestemmingsplan

Gegevens GBKN

Uit te werken woondakland

Aanduidingen

Archeologisch waardevol gebied

Bestemmingen

UV

BEELD

Gemeente Rijnsburg

zet de wereld in bloei

Weg langs de Heesch 4

6957 DH Laag Soeren

Tel: 0313-419640

Fax: 084-7301697

www.beeld.nl