


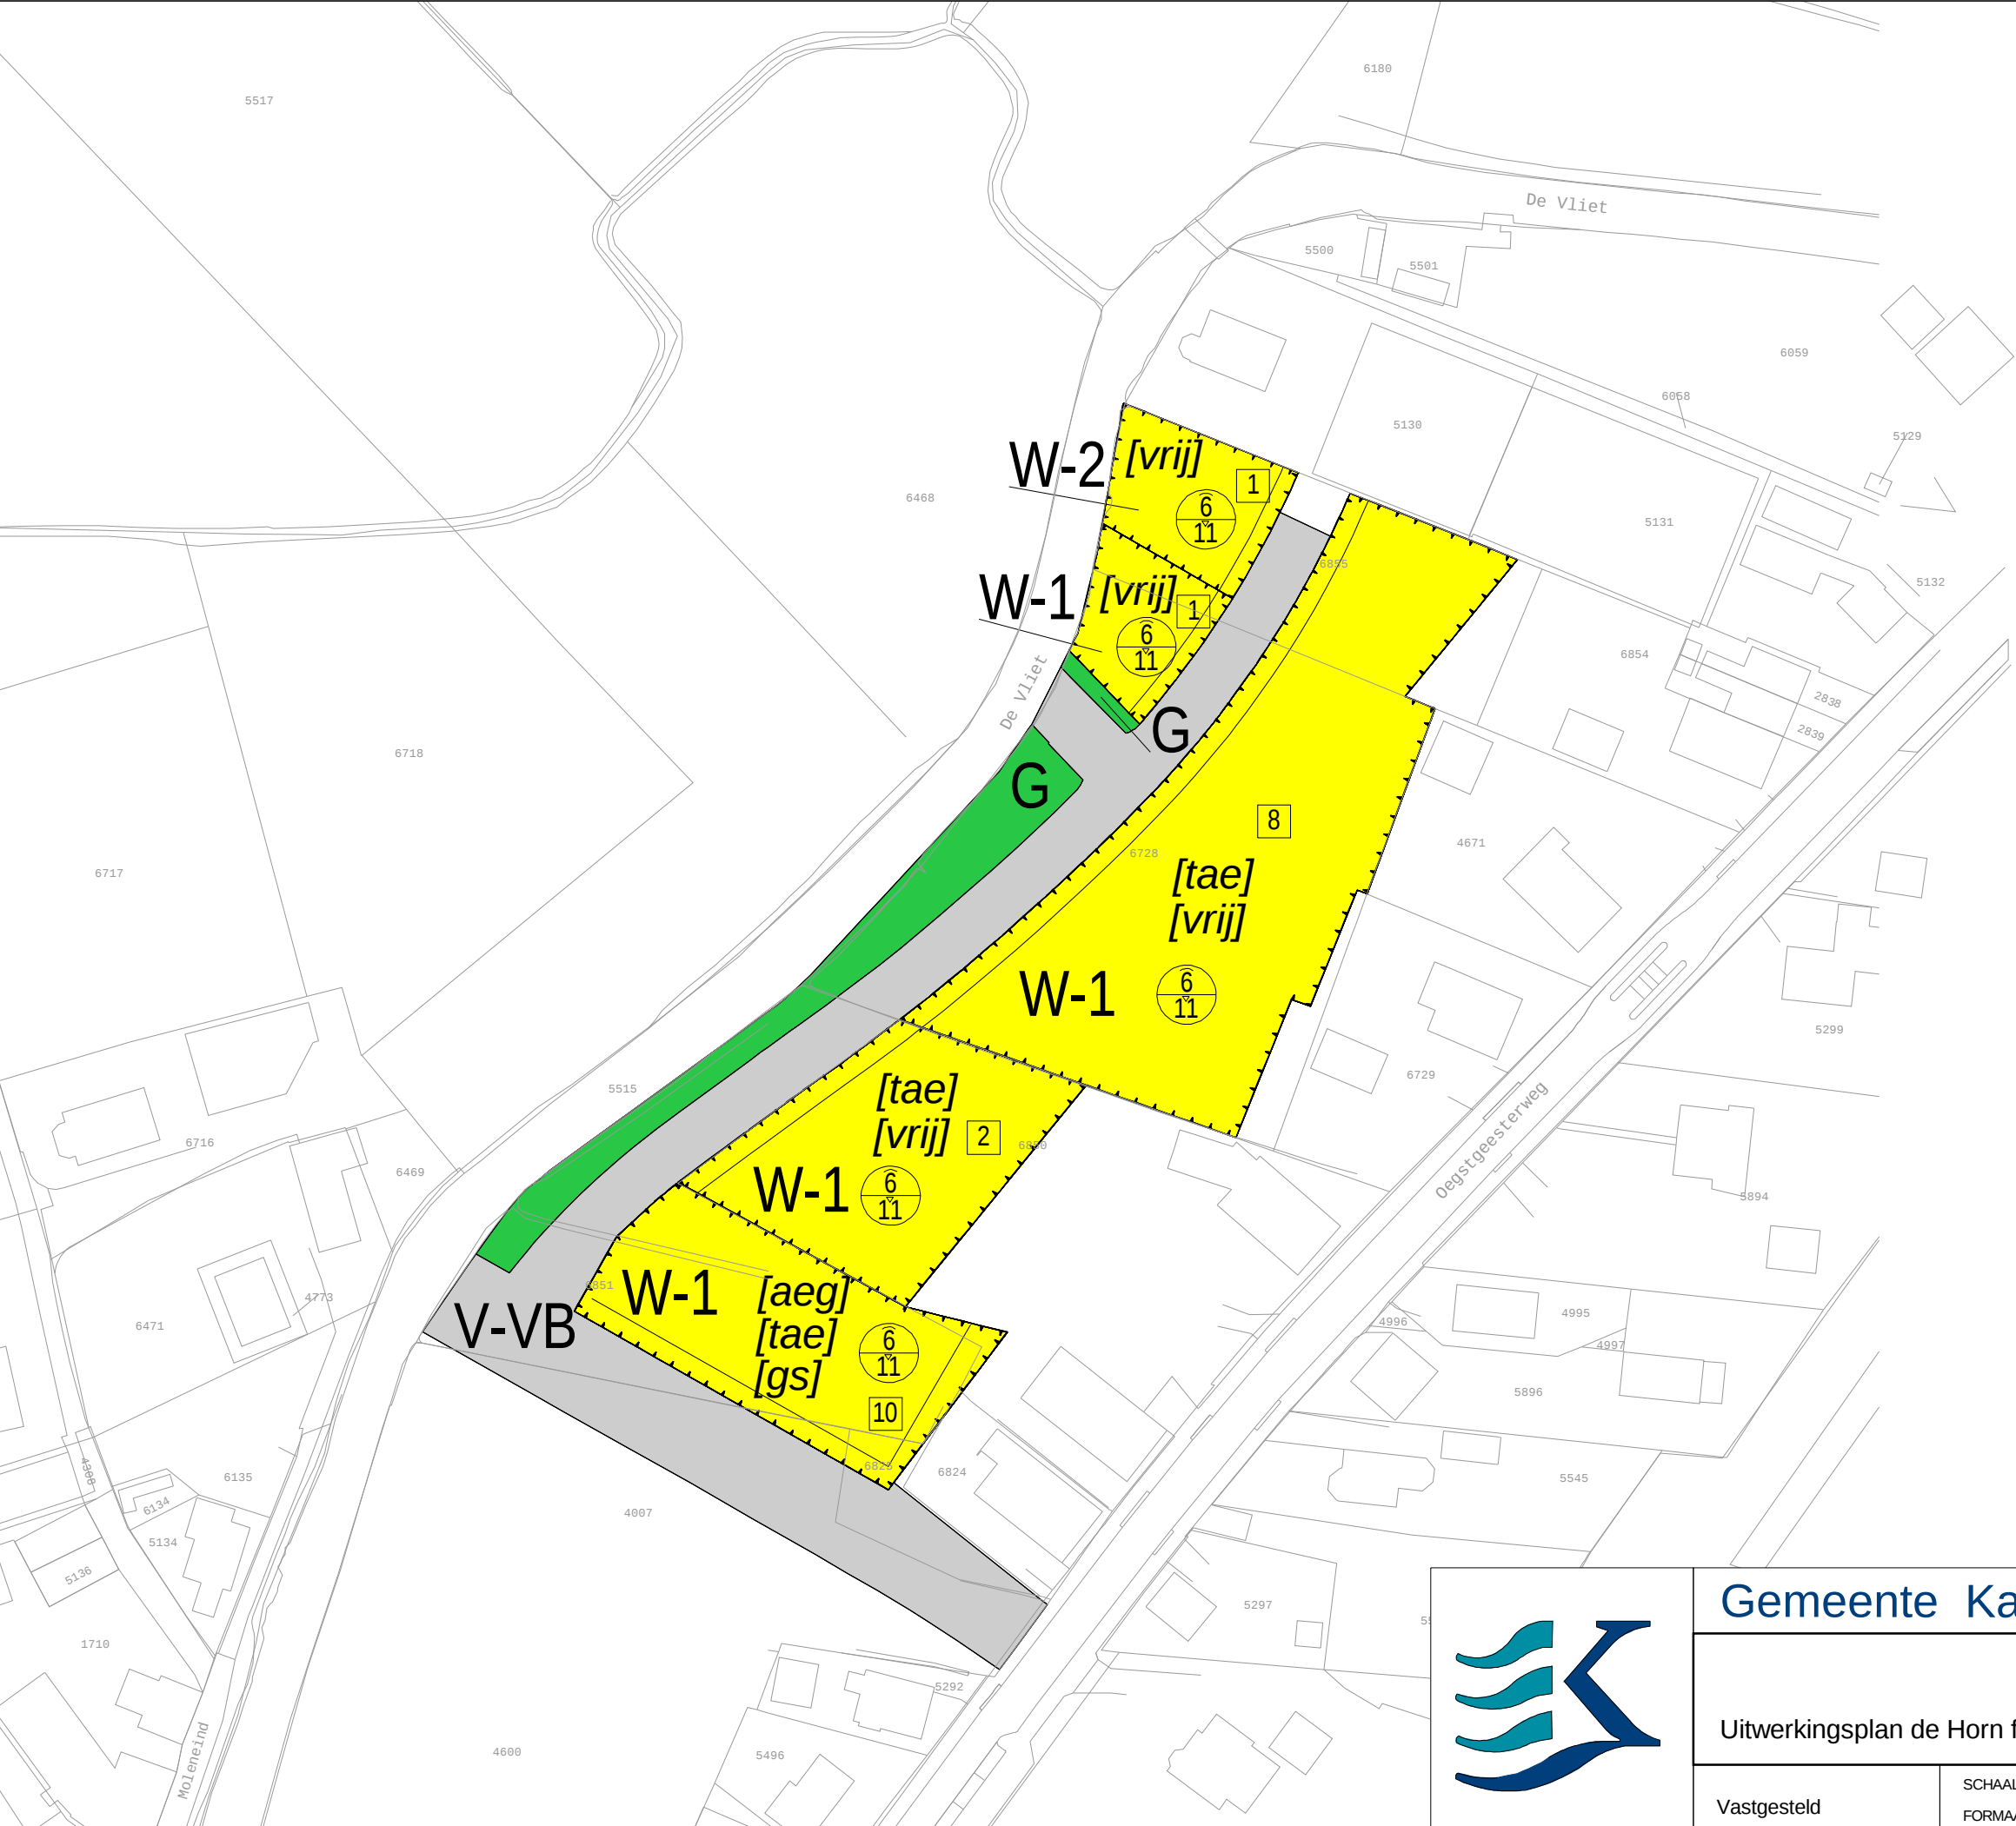

PLANGEBIED

Uitwerkingsplan de Horn fase 1A

BESTEMMINGEN

- G Groen
- V-VB Verkeer - Verblijfsgebied
- W-1 Wonen - 1
- W-2 Wonen - 2

AANDUIDINGEN

bouwaanduidingen

- [aeg] aaneengebouwd
- [gs] gestapeld
- [tae] twee-aaneen
- [vrij] vrijstaand

maatvoeringen

- G/B maximale goot- en bouwhoogte (m)
- W maximaal aantal wooneenheden

figuur

- gevellijn

VERKLARINGEN

- Ondergrond



Gemeente Katwijk

Afdeling Ruimte en Veiligheid

Uitwerkingsplan de Horn fase 1A

Vastgesteld

SCHAAL 1:1000

FORMAAT A3

TEK.NR: NL.IMRO.0537uwRBGdehornfase1-va01

DATUM	5 maart 2014
GET.	D.v.B.
WIJZ. A	3 juli 2014
GET.	T.N.
WIJZ. B	10 juli 2014
GET.	D.v.B.