


# BESTEMMINGEN.

|       |                                                             |
|-------|-------------------------------------------------------------|
| B(vi) | VEILIGSBEDRIJF, MET BIJBEHOORENDE ERVEN                     |
| B     | BEDRIJFSDOELEINDEN                                          |
| Bn    | NUTSBEDRIJVEN MET BIJBEHOORENDE ERVEN                       |
| Ms    | EDUCatieve DOELEINDEN, MET BIJBEHOORENDE ERVEN              |
| Mn(m) | MOLEN, MET BIJBEHOORENDE ERVEN                              |
| Mn(t) | LEIDINGENSTROOK                                             |
| W     | WOONDOELEINDEN, MET BIJBEHOORENDE ERVEN                     |
| Vw    | WEGVERKEER                                                  |
| Alpt  | AGRICARISCHE DOELEINDEN, PROEFTUIN, MET BIJBEHOORENDE ERVEN |
| Ao    | AGRICARISCHE DOELEINDEN, ZONDER BEBOUWING                   |
| Be    | BEPLANTINGSSTROOK                                           |
| T     | TUIN                                                        |
| W     | WATER                                                       |
| Ww    | PRIMAIRE WATERKERING                                        |

## AANDUIDINGEN

|  |                                                                         |
|--|-------------------------------------------------------------------------|
|  | BESTAANDE BEBOUWING EN TOPOGRAFISCHE GEGEVENS                           |
|  | BEBOUWINGSGRENS                                                         |
|  | BEBOUWINGSVLAK                                                          |
|  | BESTEMMINGSGRENS                                                        |
|  | MONUMENT                                                                |
|  | MAATAANDUIDING IN METERS                                                |
|  | MAX. BEBOUWINGSHOOGTE IN METERS                                         |
|  | GRENSWIJZIGINGSBEVOEGDHEID                                              |
|  | PLANGRENS                                                               |
|  | PLANGRENS TEVENS GEMEENTEGRENS                                          |
|  | WEGPROFIEL                                                              |
|  | WONING TOEGESTAAN                                                       |
|  | AARDGASLEIDINGEN, DRINKWATERLEIDING, AFVALWATERLEIDING                  |
|  | BEBOUWINGSPERCENTAGE TOV HET BEBOUWINGSVLAK                             |
|  | LEIDINGENSTROOK NA TOEPASSING WIJZIGINGSBEVOEGDHEID                     |
|  | TE VERBINDEN LEIDINGEN BIJ TOEPASSING WIJZIGINGSBEVOEGDHEID             |
|  | MOLEN BESCHERMINGS ZONE                                                 |
|  | GELUIDSCHERM                                                            |
|  | INVLUCHT FUNNEL                                                         |
|  | SNIJLIJN VAN HELLEND VLAKE MET HOOGTEN IN METERS TEN OPZICHT VAN N.A.P. |
|  | STRAALPAD MET HOOGTEN IN METERS TEN OPZICHT VAN N.A.P.                  |

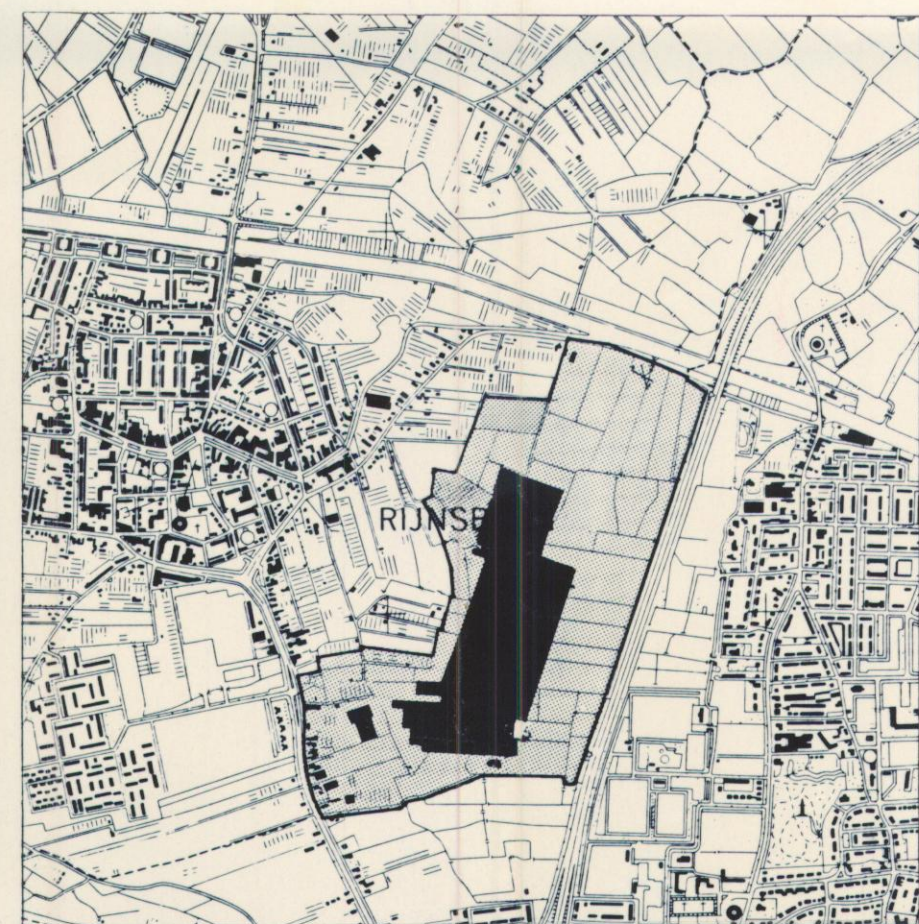

Behoort bij besluit van de Raad der gemeente Rijsburg, d.d. 24 mei 1994, Mij bekend, de secretaris.



## GEMEENTE RIJSBURG


### BESTEMMINGSPLAN "KAMPHUIZERPOLDER 1993"

|         |             |          |       |
|---------|-------------|----------|-------|
| WERKNR. | 316.414.000 | GETEKEND | 625   |
| SCHAAL  | 1:2000      | FORMAAT  | 85x98 |
| DATUM   | 29 MEI 1986 | BLAD     |       |

## KuiperCompagnons

Bureau voor Ruimtelijke Ordening en Architectuur BV  
 Guldenwaard 127 Postbus 9098 3007 AB Rotterdam Telefoon 010 - 82 55 66  
 Amsterdamseweg 100 Postbus 973 6800 AZ Arnhem Telefoon 085 - 51 70 60

|                  |           |
|------------------|-----------|
| OVERLEG          |           |
| te TERSIELEGGING |           |
| VASTSTELLING     | 24-3-1994 |
| GOEDKEURING      |           |
| K.B.             |           |
| GEWIJZIGD        |           |
| SEPT. 1986       |           |
| JAN. 1987        | W.V.D.    |
| MEI 1993         | R.Z.      |
| NOV. 1993        | MAART '94 |

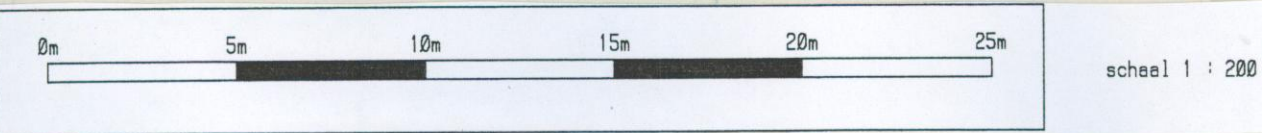

schaal 1 : 200