



DWARSPROFIELEN

SCHAAL 1 : 200

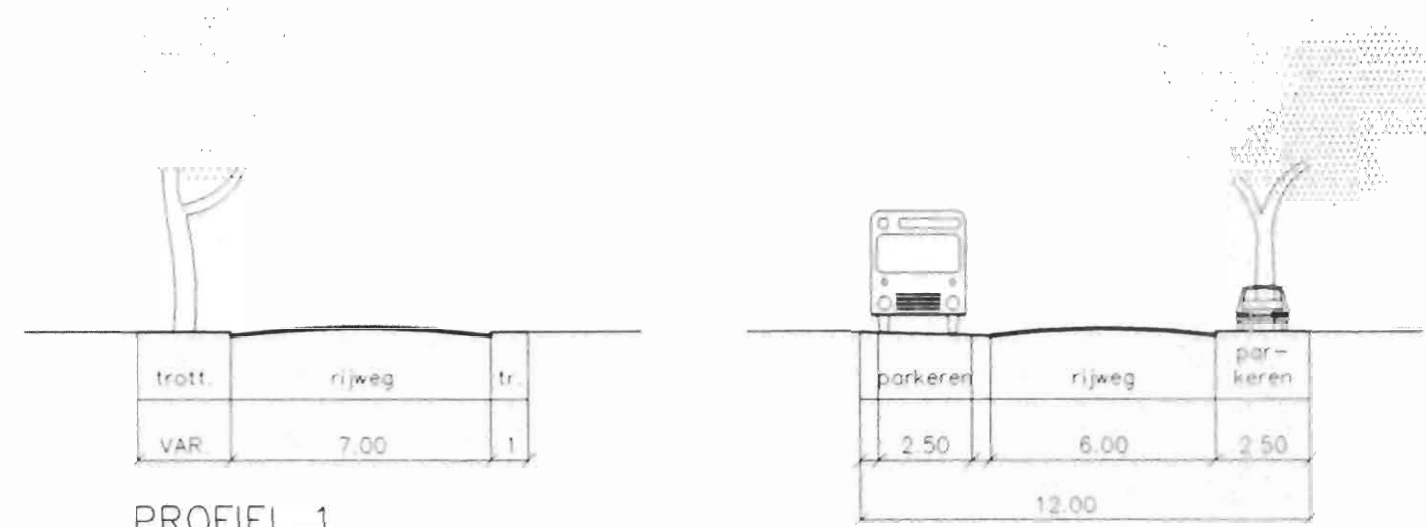

PROFIEL 1

PROFIEL 2

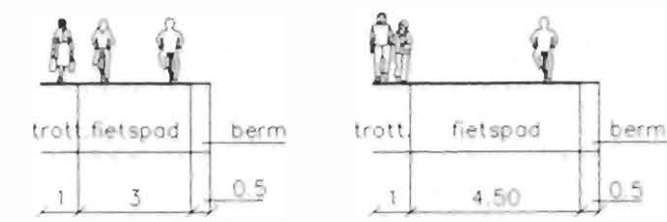

profiel 3

profiel 4

VERKLARING

AANDUIDINGEN

- KADASTRALE GEGEVENS
- GRENS VAN HET BESTEMMINGSPLAN
- BESTEMMINGSGRENS
- BOUWGRENS
- VERWIJZING NAAR EEN DWARSPROFIEL
- INDICATIE LANGZAAMVERKEERROUTE
- INDICATIE BLUSRIOL + DRAINAGE AFVOERLEIDING
- GELUIDSBELASTING TOT EN MET 55 dB(A)
- 50 dB(A) CONTOUR
- 55 dB(A) CONTOUR
- INVLIEGFUNNEL MET HOOGTE T.O.V. N.A.P.

AANDUIDINGEN BESTEMMINGEN

- BEDRIJFSDOELEINDEN BII
- HOOGTESCHEIDINGSLIJN
- BEDRIJFSDOELEINDEN BI
- BI MILIEUCATEGORIEËN 1 EN 2 TOEGESTAAN
- BII MILIEUCATEGORIEËN 1 T/M 3 TOEGESTAAN
- BII 10/80% BEDRIJFSKLASSE
- MAXIMUM BEBOUWINGSPERCENTAGE
- MAXIMUM BOUWHOOGTE IN METERS
- DIFFERENTIATIEVLAK
 - Tb=TRANSPORTBEDRIJF EN
 - HANDELSBEDRIJF
 - Pw=PEENWASSERIJ
- ZONE BEDRIJFSWONING
- * GOOTHOOGTE MAXIMAAL 6 METER

BESTEMMINGEN

- BEDRIJFSDOELEINDEN -B-
- BI
- AGRARISCHE DOELEINDEN
- VERKEERSDOELEINDEN
- GROENVOORZIENINGEN
- WATER



OVERZICHTSSITUATIE SCHAAL 1:20000

ADVISEURS Postbus 68 5260 AB Vught Telefoon 073-579102 Telefax 073-561665	GEMEENTE KATWIJK BESTEMMINGSPLAN BEDRIJVENTERREIN KATWIJKERBROEK PLANKAART		dot. DEC'93 get. W.B.
			gew. 28/10'94
			W.B. 13/5'96 M.SCH.
			23/11'95 M.SCH.
			sch. 1:1000
		proj.nr. 5042430	tek.nr. 5042017B