






BESTEMMINGEN:

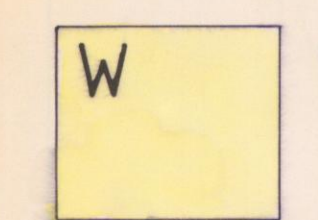


woondoeleinden

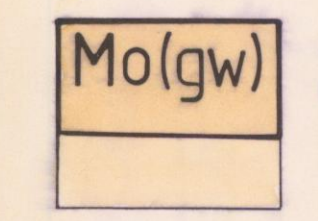

maatschappelijke doeleinden, gemeentewerf, met bijbehorende erven.

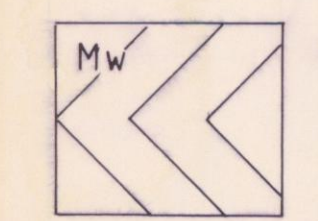


waterstaatsdoeleinden

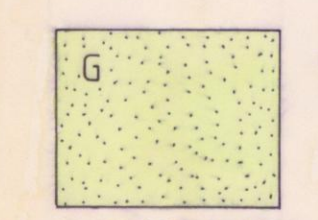


groenvoorzieningen

AANDUIDINGEN:

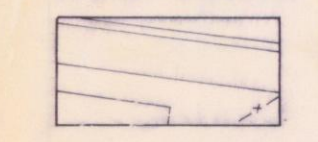

topografische gegevens

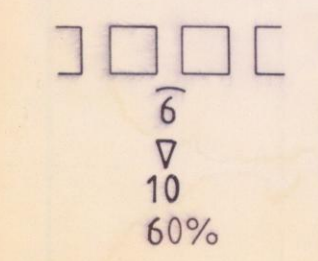


ontsluitingsweg


max. goothoogte

max. bebouwingshoogte


max. bebouwingspercentage t.o.v. het bouwperceel

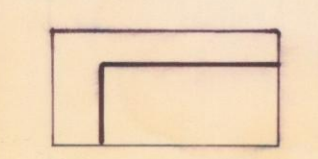


bebouwingsvlak

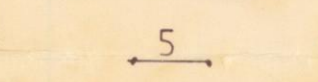


maten in meters

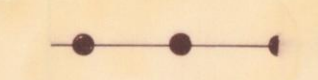


plangrens

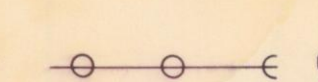

grensgebied verwerkelijking naaste toekomst art. 13 W.R.O.

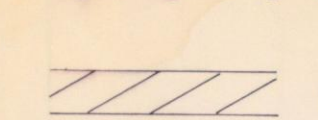

verplichte plaatsing eventuele bijgebouwen.

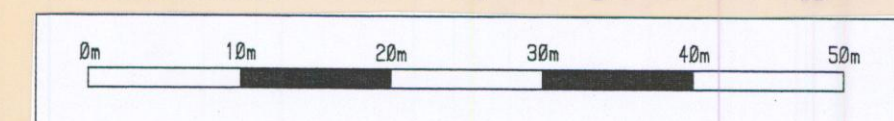

schaal 1 : 500

Behoort bij besluit van de Raad
der gemeente Rijsburg,
d.d. 20 mei 1991 nr. 6
Mij bekend,
de secretaris,

OVERLEG
1e TERVISIELEGGING
VASTSTELLING
GOEDKEURING
K.B.
GEWIJZIGD
15-5-91 R.

Gemeente Rijsburg	
Bestemmingsplan Korte Voorhoutweg	
WERKNR. 316.430.000	GETEKEND R/
SCHAAL 1:500	FORMAAT
DATUM september 1990	BLAD
KuiperCompagnons	
Bureau voor Ruimtelijke Ordening en Architectuur BV	
Weena 723 Postbus 29059 3001 GB Rotterdam	Telefoon 010-433 00 99
Amsterdamseweg 100 Postbus 973 6800 AZ Arnhem	Telefoon 085-5170 60