


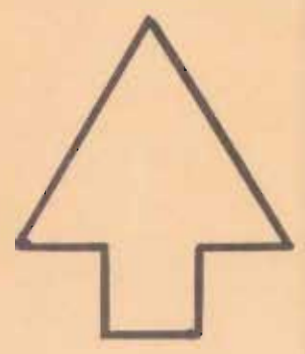

GEM. KATWIJK

GEM. RIJNSBURG

HET JOOHT

MIDDELDORP

MARKTVELD

BOONRAK


DUXERAK

VALKENBURG

MARINE VLEGKAMP VALKENBURG

DE INGERD

GEM. OEGSTOEST

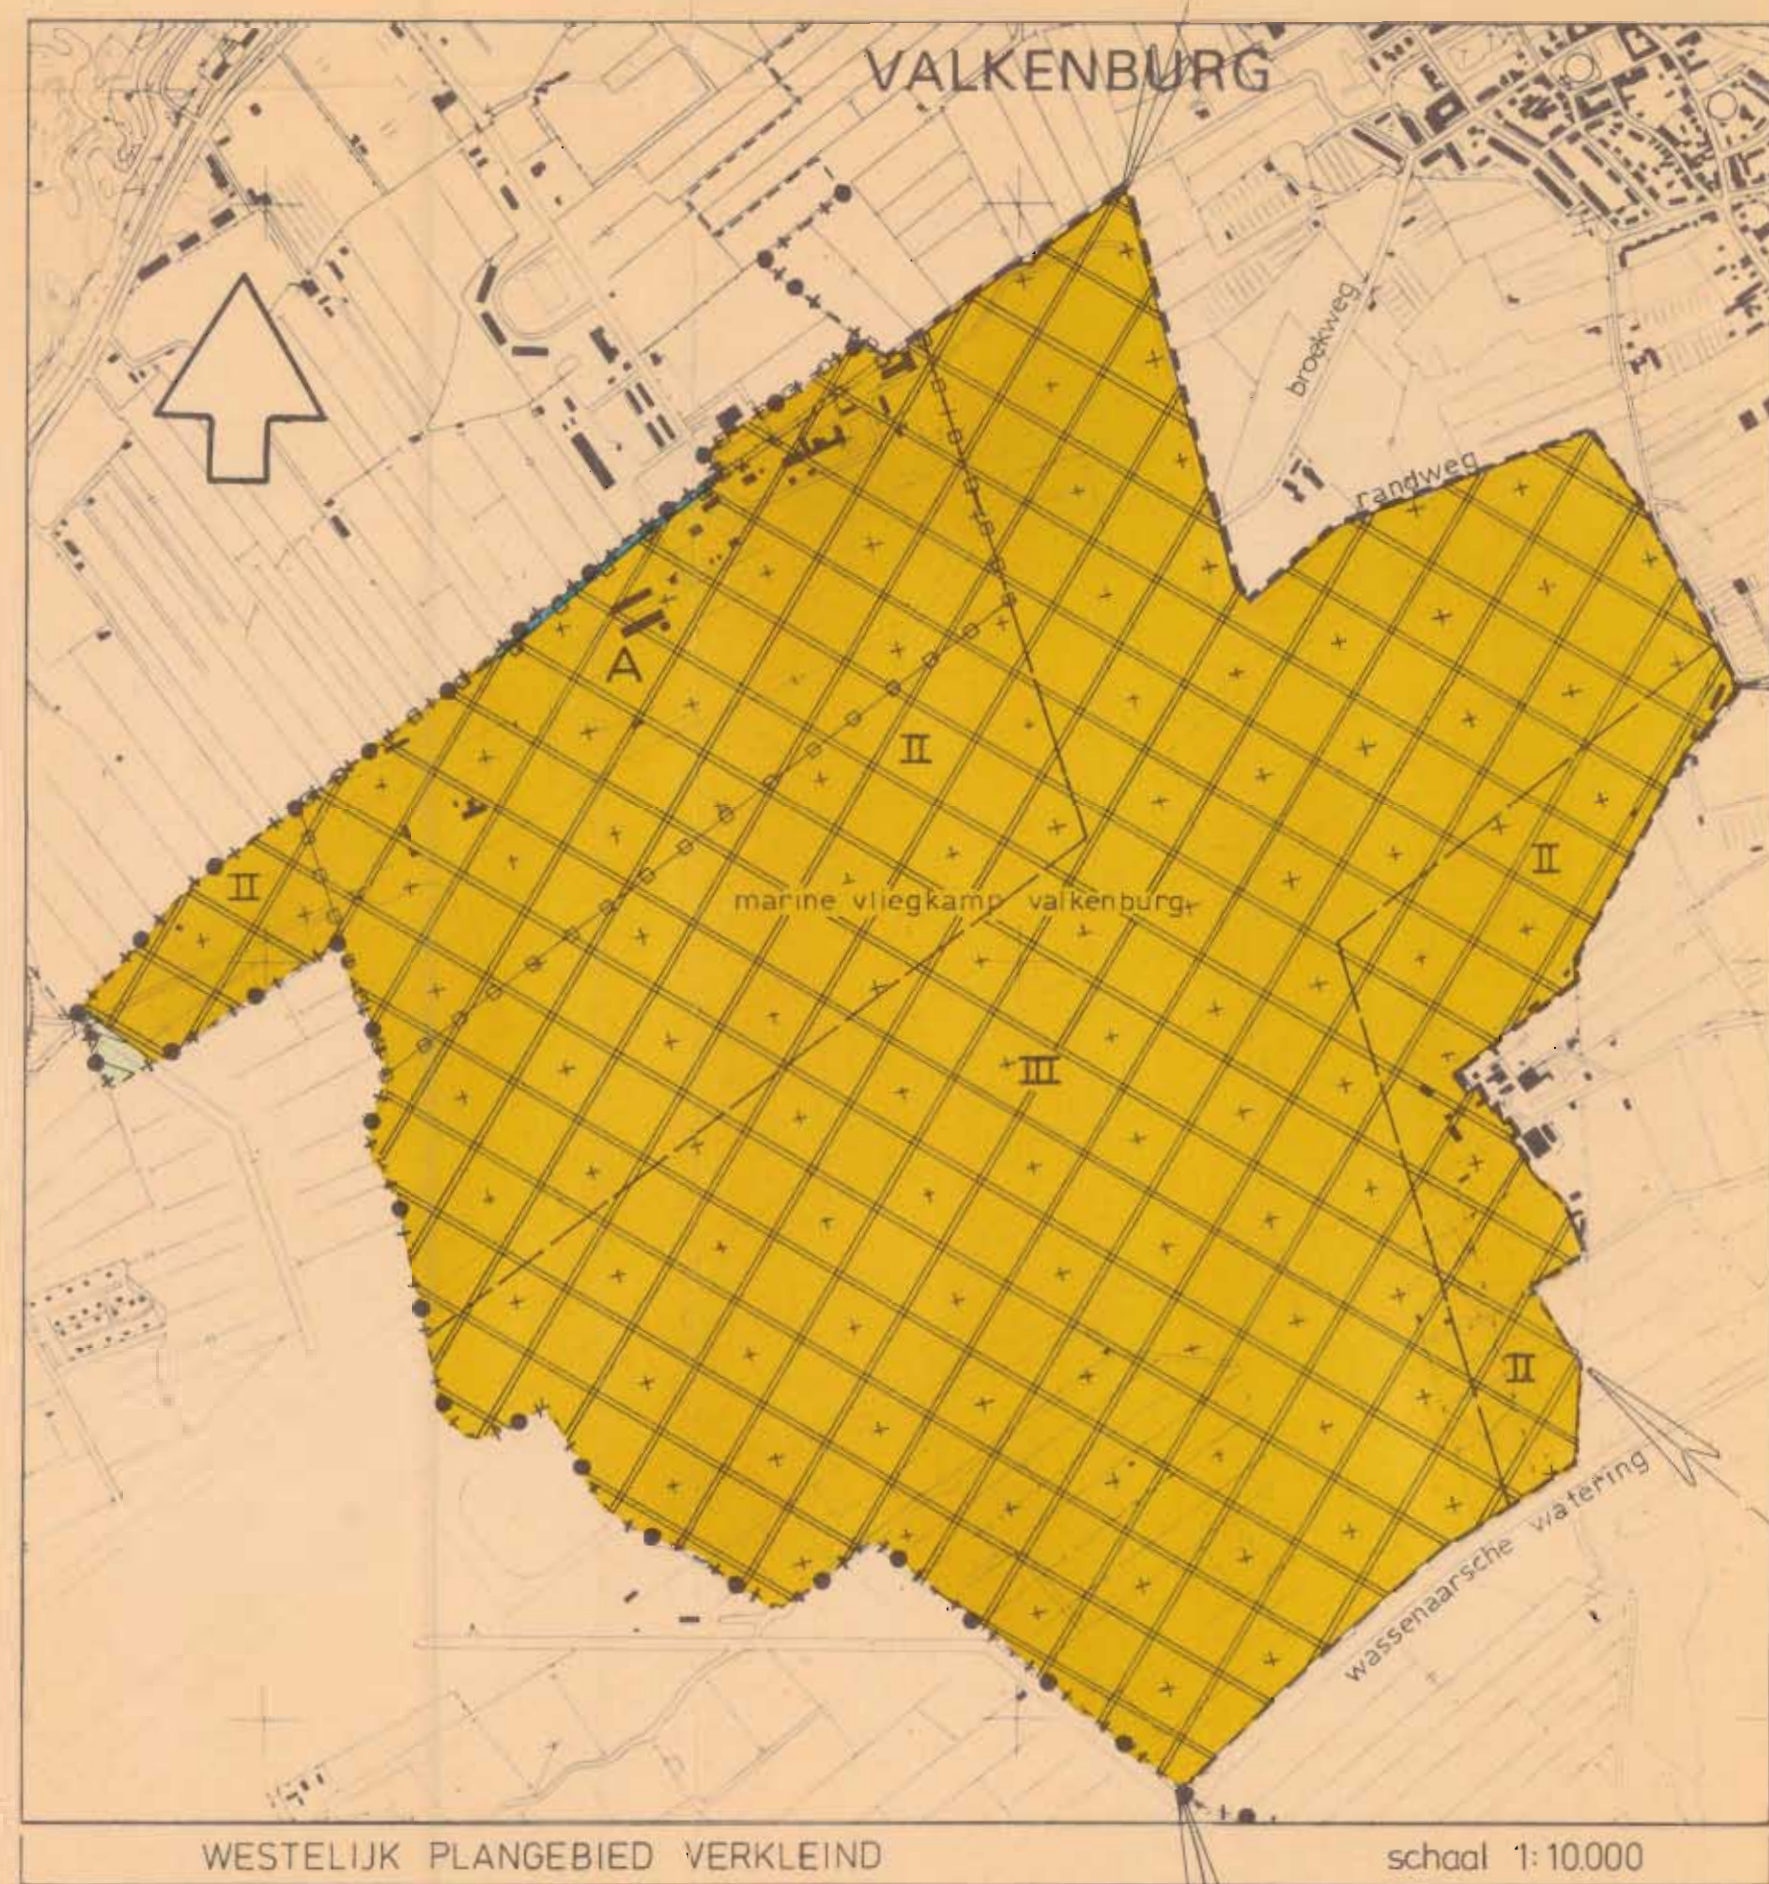

VERKLARING

FEITELIJKE AANDUIDINGEN

- BESTAANDE BEBOUWING EN INGETOEN GEVEENS
- BESTAANDE BRUG
- STRAALPAD (met hoogte-aanduiding in meters boven n.a.p.)
- GEMEENTEGRENS
- MONUMENT
- ARCHEOLOGISCH MONUMENT

SUGGESTIEVE AANDUIDINGEN

- WEGEN
- WEGEN
- WEGEN
- WEGEN
- WEGEN

BESTEMMINGEN

overnemen van de in wetten of verordeningen
verzette eisen inzake vergunningen

BESTEMMINGSAANDUIDINGEN

- BEBOUWINGSGRENS
- BESTEMMINGSGRENS
- VERWIJZING NAAR DWARSPROFIEL
- MAATVOERING IN METERS
- TUINEN EN ERVEN
- glen gebouwen
- hoogbouw - gebouwen
- gebouwen
- DETAILGRENS
- PLANDERS
- ZONE A (art. 16)
- ZONE B (art. 21)
- ZONE C (art. 27)
- ZONE D (art. 27)
- AANDUIDING (afzetten) III ALS BEDOELD IN ART. 8
- ZONEAANDUIDING LUST VAN TOEGELATEN BEDRIJFSFUNCTIES
- KOSTENEENHEDEN CONTOUR
- HOOGTELIJNEN ROND INVLEEGZONE
- 50 (BIAI)
- LPG ZONE
- DIENT TE WORDEN GEZEHEN ALS EEN AGRARISCH BOUWPERCEEL

WOONDOELEINDEN

- WONINGEN MET TUINEN EN ERVEN
- TUINEN EN ERVEN
- WOONSCHEPENVAREN

AGRARISCHE DOELEINDEN

- AGRARISCH PRODUCTIEGEBIED
- AGRARISCHE BOUWPERCELEN
- GLASTUINBOUW
- tuinbouwgebied
- aanmerkinggebied
- zoner woning
- PAARDENFOK- EN AFRICHTCENTRUM
- AGRARISCH HULPBEDRIJF

BEDRIJFSDOELEINDEN

- BEDRIJVEN
- GEMEENTEWERF

NUTSDOELEINDEN

- WATER

MAATSCHAPPELIJKE DOELEINDEN

- SOCIAAL CULTURELE VOORZIENINGEN
- DEFENSIEGEBIED I
- DEFENSIEGEBIED II EN III

RECREATIEVE DOELEINDEN

- DIASRECREATIE
- SPORTVOORZIENINGEN
- MANEGE
- VOLKSTUINEN I EN II



VERKEERSDOELEINDEN

- WEGEN
- PARKEERTERRAIN

TOEGEVOEGDE BESTEMMINGEN

- TRANSPORTLEIDINGEN
- watertransportleiding
- gastransportleiding
- brandstofleiding, t.b.v. defensie
- WATERKERING
- TERREIN VAN OUDHEIDSKUNDIGE BETEKENIS

PROFIELEN SCHAA 1:200

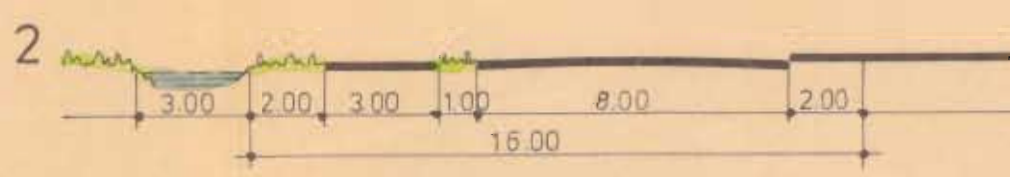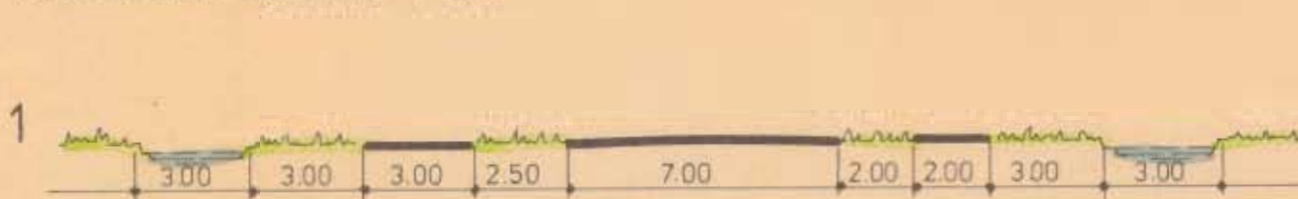

GEM. WASSENAAR

GEM. LEIDEN

Buurt bij het kasteel van
Gedurende de sticht van Zuid-Holland
d.d. 13-6-1995
nr. DRG/ARB/191770

3A

GEMEENTE VALKENBURG
STEMMINGSPILAN
LANDELIJK GEBIED 1994

SCHAA 1:2500 D.D. 31 oktober 1994 TEK.NR. 101088-0002-12
MIDDEWERKERS: J. F. R. Klein, stadsbouwkundige BNS

ARCHITECTUUR EN STEDEBOUW BV
Rijksweg 173 Postbus 11100 1000 CA Amsterdam
Telefoon 020 4341111 Telefax 020 4341111

