



VERKLARING

AANDUIDINGEN


- KADASTRALE GEGEVENS
- GRENS VAN HET UITWERKINGSPLAN
- BESTEMMINGSGRENS
- BOUWGRENS
- MAXIMALE BOUWHOOGTE IN METERS
- MAXIMALE GOOTHOOGTE IN METERS ACHTERGEVEL
- MAXIMALE GOOTHOOGTE IN METERS VOORGEVEL
- HOOGTESCHEIDINGSLIJN
- ONTSluitING LANGZAAMVERKEER
- TRAPPEN EN ONTSluitINGSPADEN
- LIFTOPBOW

AANDUIDINGEN BESTEMMINGEN

- BOUWVLAK HOOFDGEBOUW
- VOORGEVELROOILIJN
- ACHTERGEVELROOILIJN
- P1** PARKEREN IN 1 LAAG
- P2** PARKEREN IN 2 LAGEN
- Vo** VOORZIENINGEN
- Ws** GESTAPELDE WONINGEN
- ONBEBOUWD GEDEELTE OP BEGANE GROND, ONDERDEEL VAN EEN ARCADE(nivo Pr.Hendrikkade)
- ONBEBOUWD GEDEELTE OP 1E VERDIEPING
- ONBEBOUWD GEDEELTE OP BEGANE GROND (nivo Tramstraat)
- ONBEBOUWD GEDEELTE VANAF BOVENKANT NIVO P2
- TERRAS / BALKON

BESTEMMINGEN

- WOONDOELEINDEN -W- (artikel 3)
- VERBLIJFSDOELEINDEN -Vb- (artikel 4)

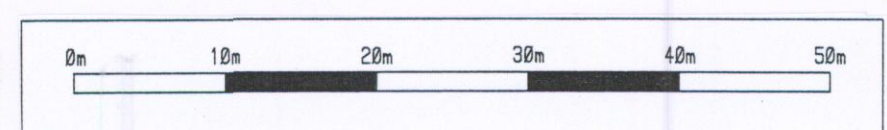

schaal 1 : 500

Concept

ter inzage:
vastgesteld:
goedgekeurd:
onherroepelijk:

GEMEENTE KATWIJK			
UITWERKINGSPLAN FASE 1D Bestemmingsplan Pr. Hendrikkanaal e.o.			
BET. m.l.	DAT. dec. 2020	SCHAAL 1 : 500	OPM. BESTEMMINGEN
GEC.	DAT.	WIJZ.	
Sector Ontwikkeling Afd. Ruimte, Wonen & Economie			ARCH.NR.: R-A2-0017