



VERKLARING

AANDUIDINGEN



- KADASTRALE GEGEVENS EN BESTAANDE BEBOUWING
- GRENS VAN HET UITWERKINGSPLAN
- BESTEMMINGSGRENS
- BOUWGRENS
- MAXIMALE BOUWHOOGTE IN METERS
- MAXIMALE GOOTHOOGTE IN METERS VOORGEVEL
- MAXIMALE GOOTHOOGTE IN METERS ACHTERGEVEL
- MATEN AANGEDUID IN METERS
- FIETSPAD
- TRANSPORTIOLERING
- GELUIDWERENDE VOORZIENINGEN
- HOOGTESCHIEDINGSLIJN
- VIADUCT
- INVLIEGFUNNEL MET MAX. BEBOUWINGSHOOGTE T.O.V.N.A.P.
- GEBIED DAT BUITEN DIT UITWERKINGSPLAN VALT

AANDUIDINGEN BESTEMMINGEN

- TIJNHAUZE TOEGESTAAN
- BOUWNAK HOOFDEBOUW EN BIJGEBOUWEN
- VOORGEVELROOILIJN
- ACHTERGEVELROOILIJN
- UITBOUW EN BIJGEBOUWEN TOEGESTAAN
- UITBOUW EN BIJGEBOUWEN MET EEN HOGERE BOUWHOOGTE EN GOOTHOOGTE TOEGESTAAN
- Wv AANGEKLOTTEN WONINGEN
- Wg GESCHAKELDE WONINGEN
- Wh HALFVRIJSTANDE WONINGEN
- Ws GESTAPELDE WONINGEN
- Wv VRIJSTANDE WONINGEN
- C CARPORTS
- BALCON TOEGESTAAN

BESTEMMINGEN

- WOONDOELEINDEN -V- (artikel 4)
- BIJZONDERE DOELEINDEN -BD- (artikel 5)
- GROENVOORZIENINGEN (artikel 6)
- WATER (artikel 7)
- VERKEERSDOELEINDEN (artikel 8)
- VERBLIJFSDOELEINDEN (artikel 9)
- NUTSVOORZIENINGEN -N- (artikel 10)
- GARAGEBOXEN -G- (artikel 11)

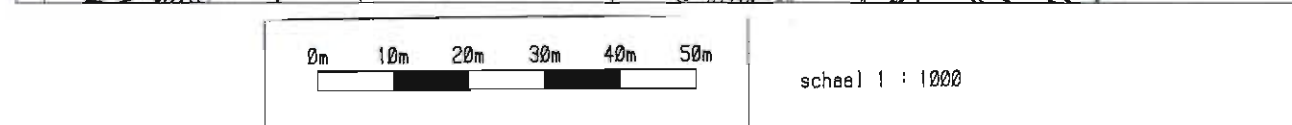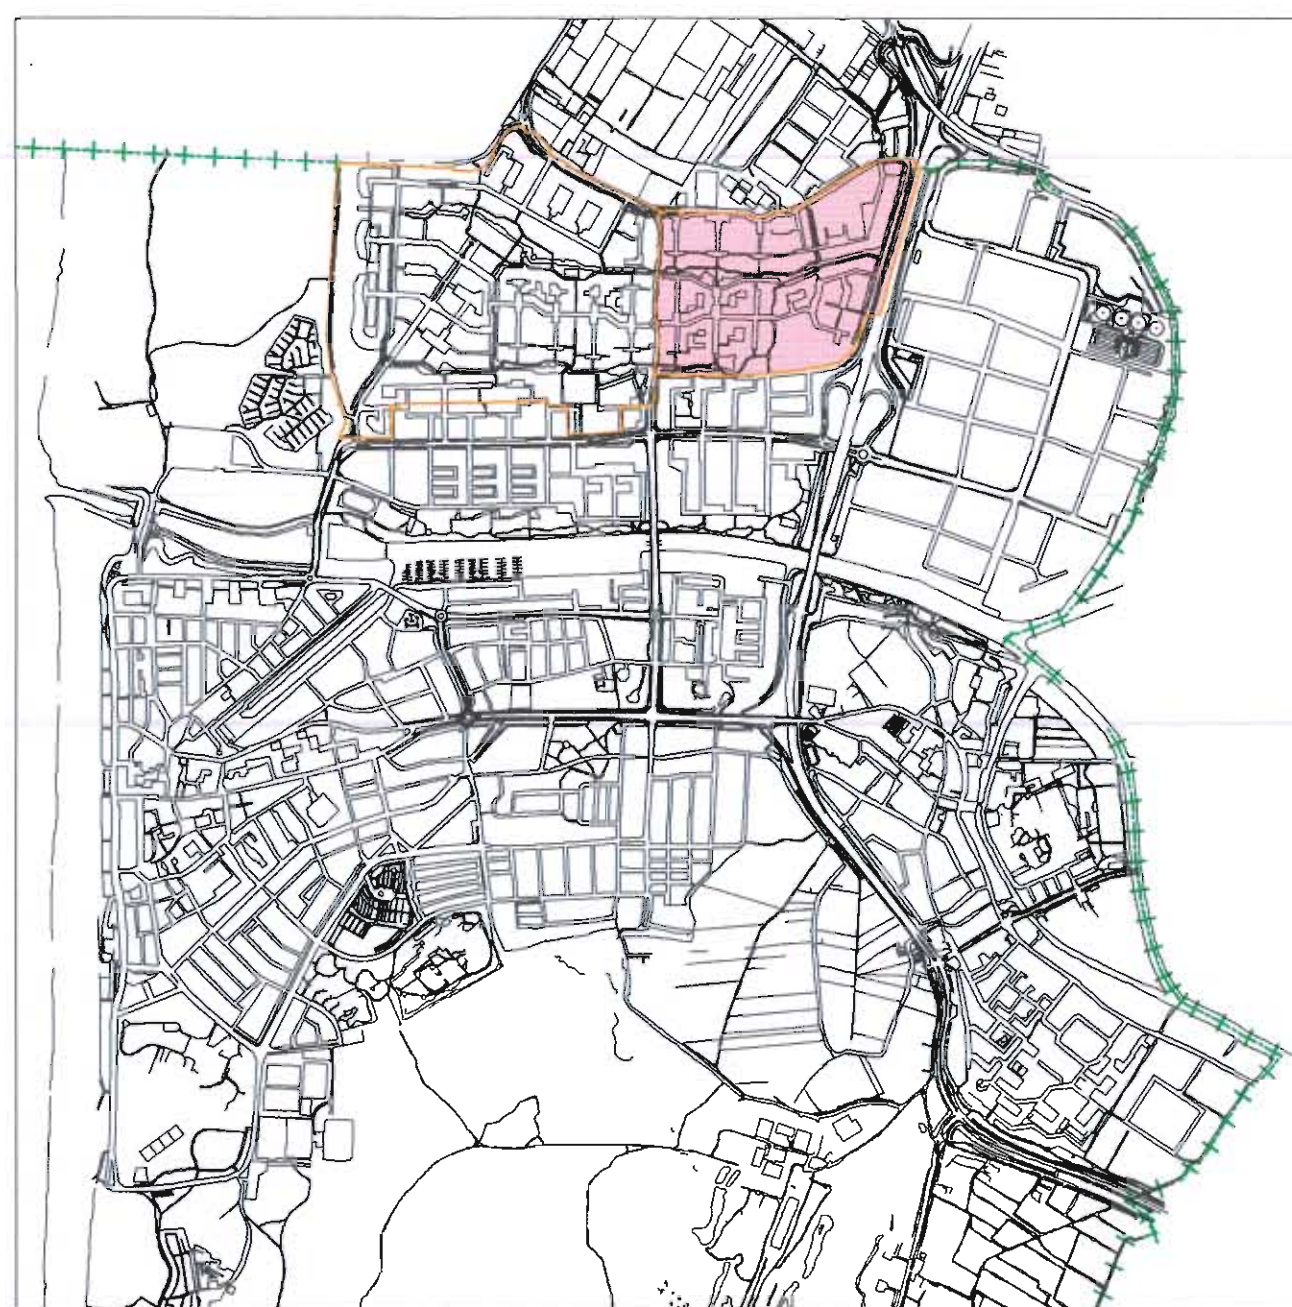

VIJZ. DATUM OMSCHRIJVING GET.

GEMEENTE KATWIJK

Uitwerkingsplan I
RIJNSOEVER (OOST)

GET.: D.v.B. DAT.: april 1997
GEZ.: OPM.: BESTEMMINGEN
Dir. I V.R.O. ofd. Planologie/Monumentenzorg ARCHIEF NR. Pla-AB-93

SCHAAL: 1:1000
Ter inzage: vastgesteld: goedgekeurd: onherroepelijk: