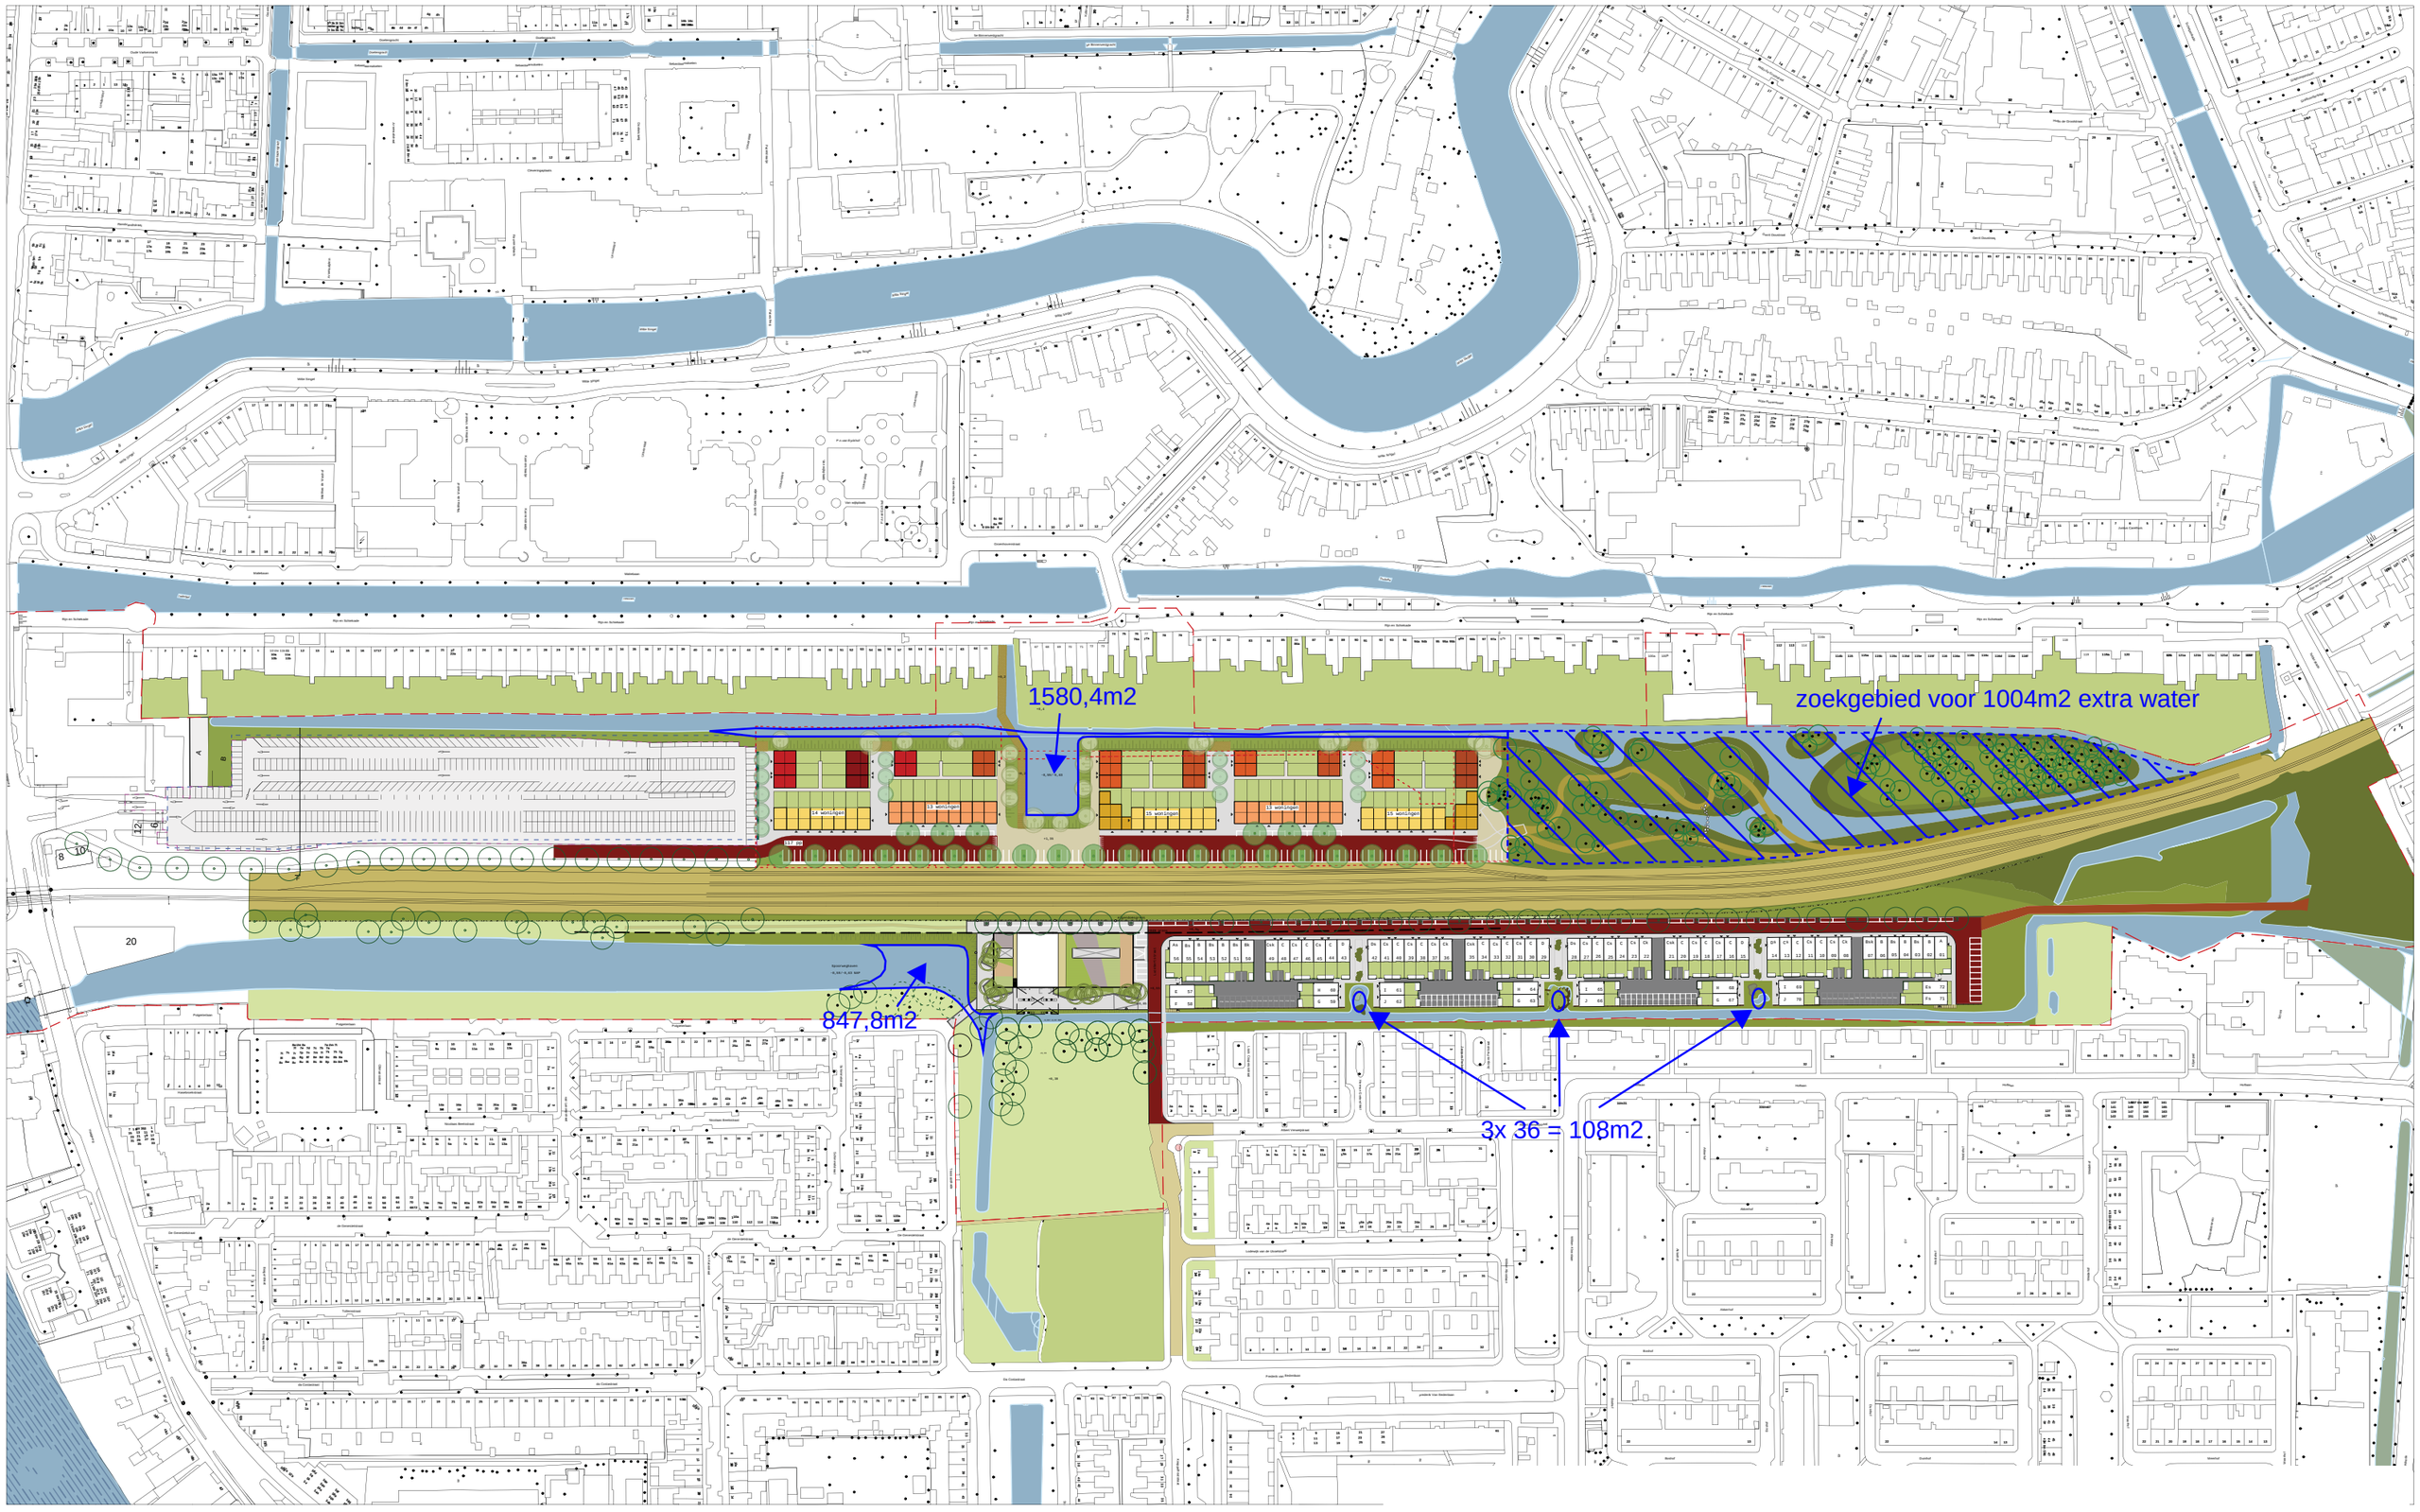

Haagwegterrein Oase 3.0
17-07-2013
Situatie tekening schaal 1/2.500

KCAP