


Bijlage 13 - Indicatieve inrichtingstekening  
 Veilingterrein na herontwikkeling Ananaswegcomplex

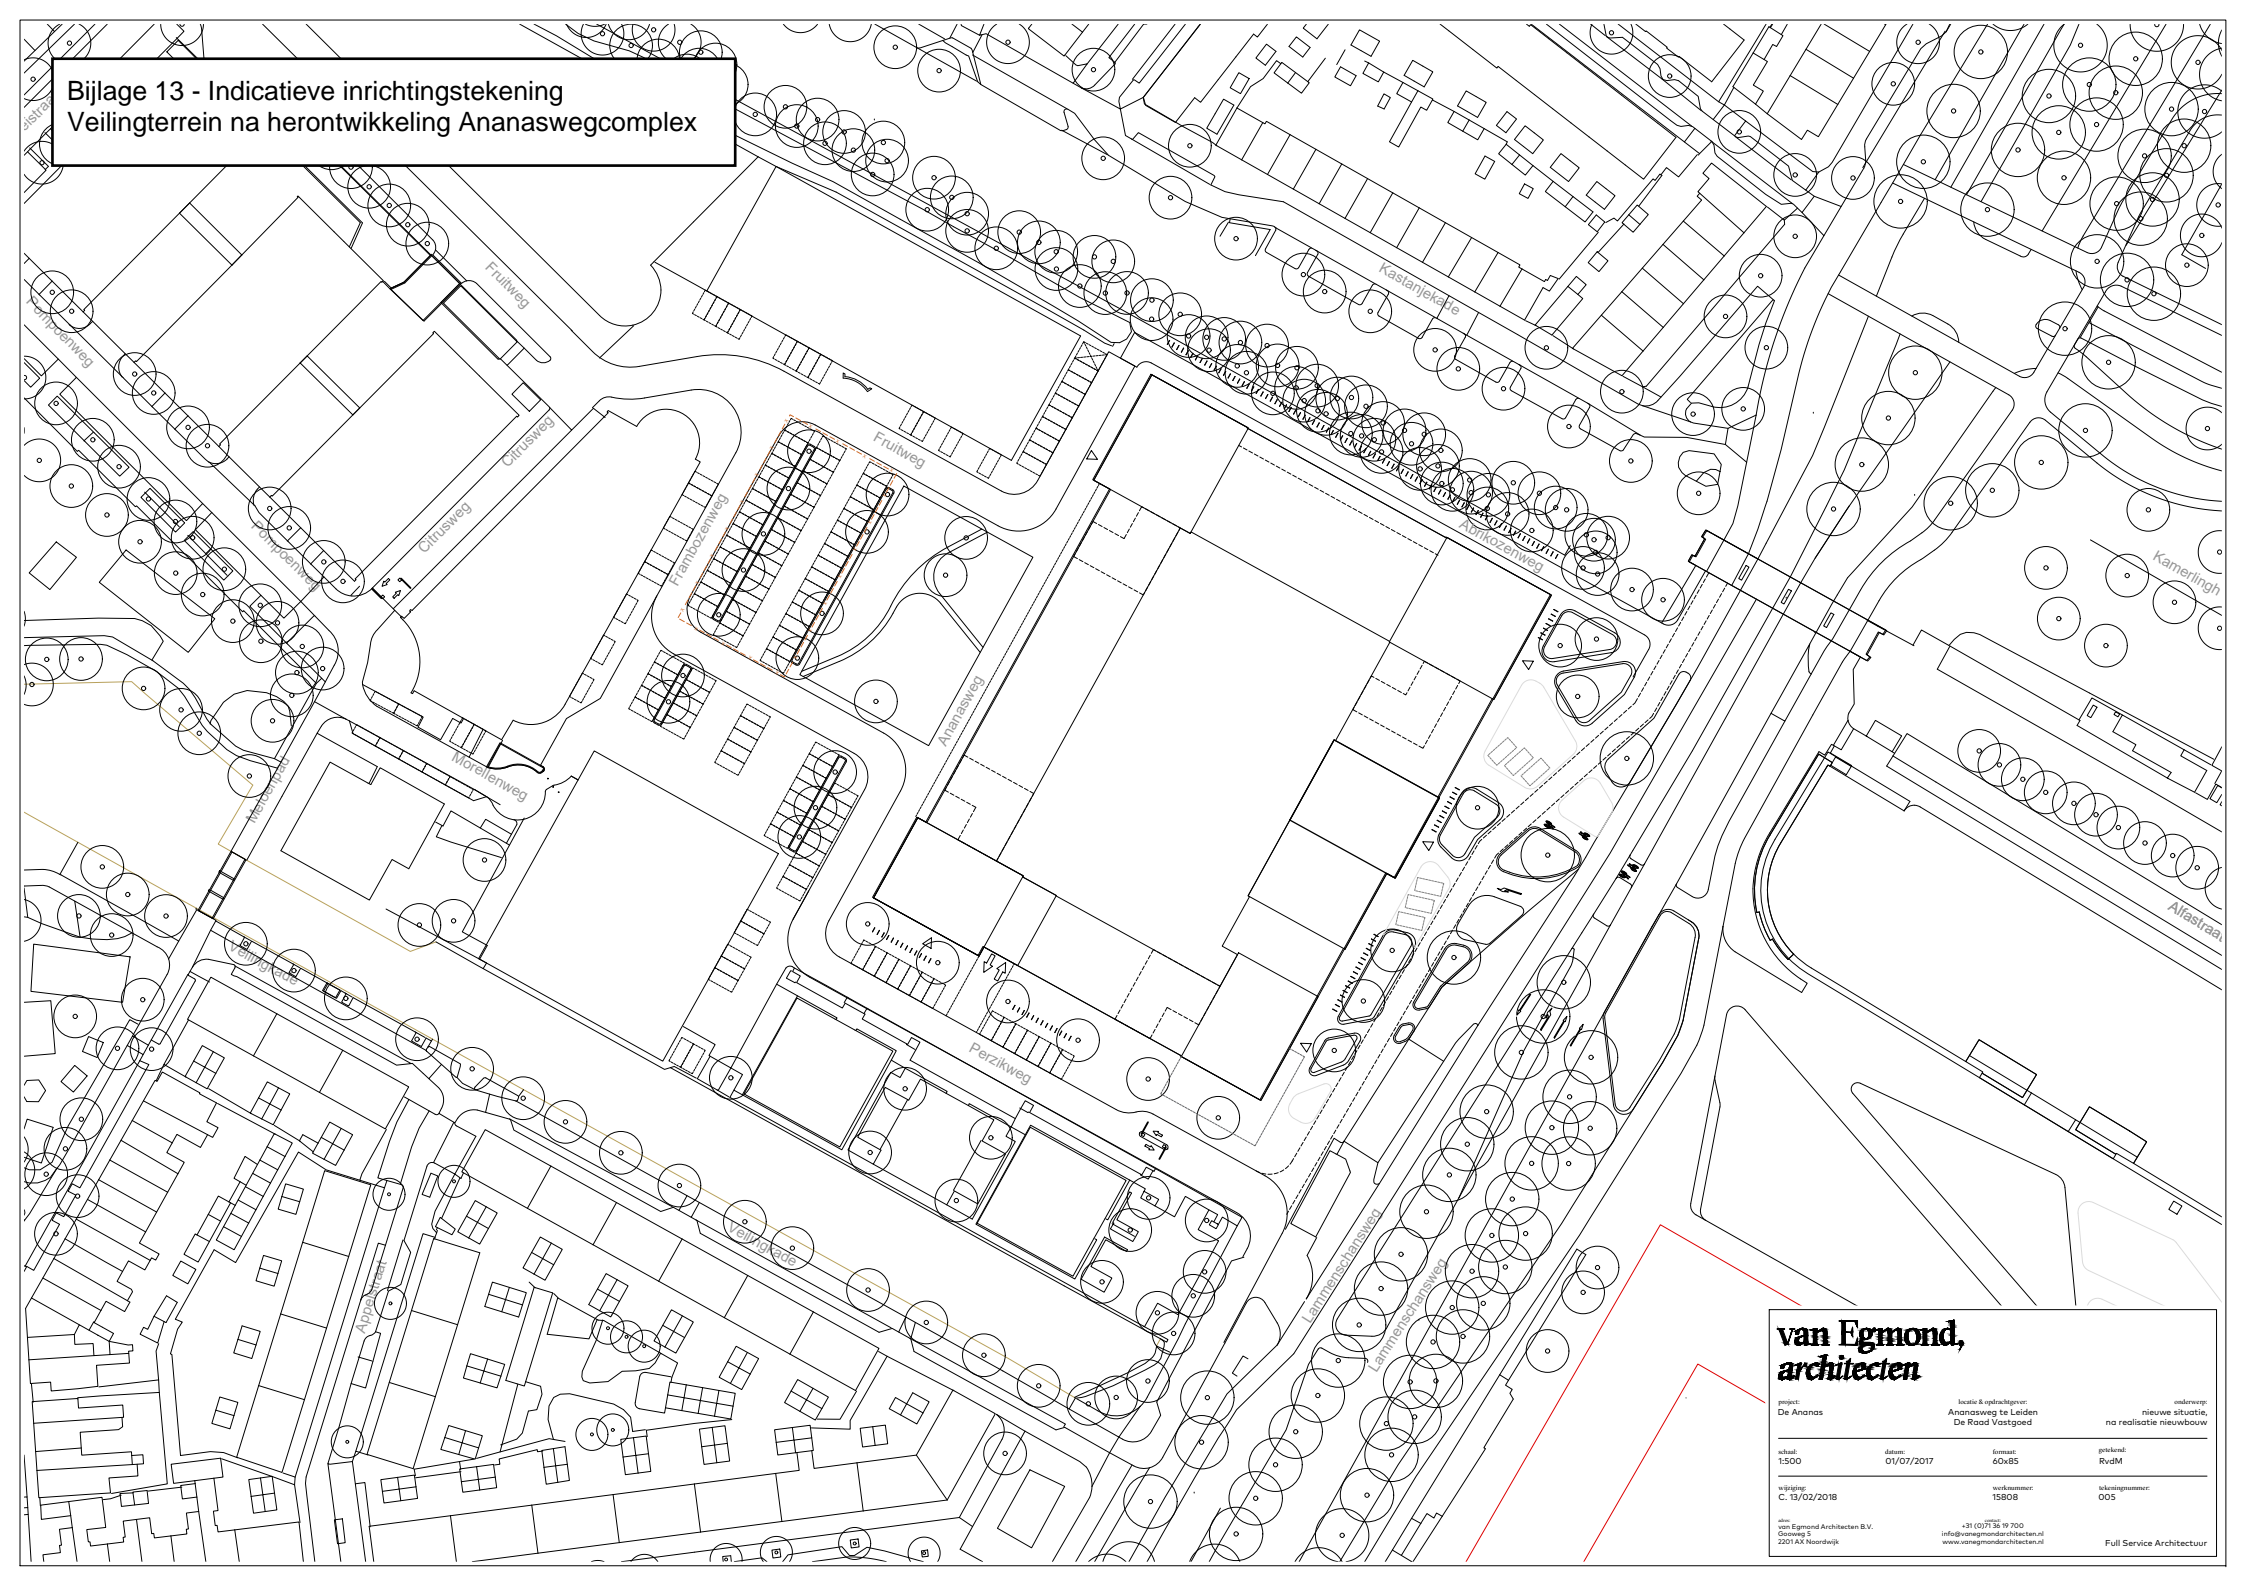

**van Egmond,  
 architecten**

project: De Ananas	locatie & opdrachtgever: Ananasweg te Leiden De Raad Vastgoed	omvang: nieuwe situatie, na realisatie nieuwbouw
schaal: 1:500	datum: 01/07/2017	formaat: 60x85
versie: C. 13/02/2018	tekstnummer: 15808	tekennummer: 005
van Egmond Architecten B.V. Gooiseweg 2 2201 AX Noordwijk		telefoon: +31 (0)75 36 99 700 info@vanegmondarchitecten.nl www.vanegmondarchitecten.nl

Full Service Architectuur