


**Bijlage 14 - Indicatieve inrichtingstekening
Veilingterrein na herontwikkeling Perenwegcomplex**

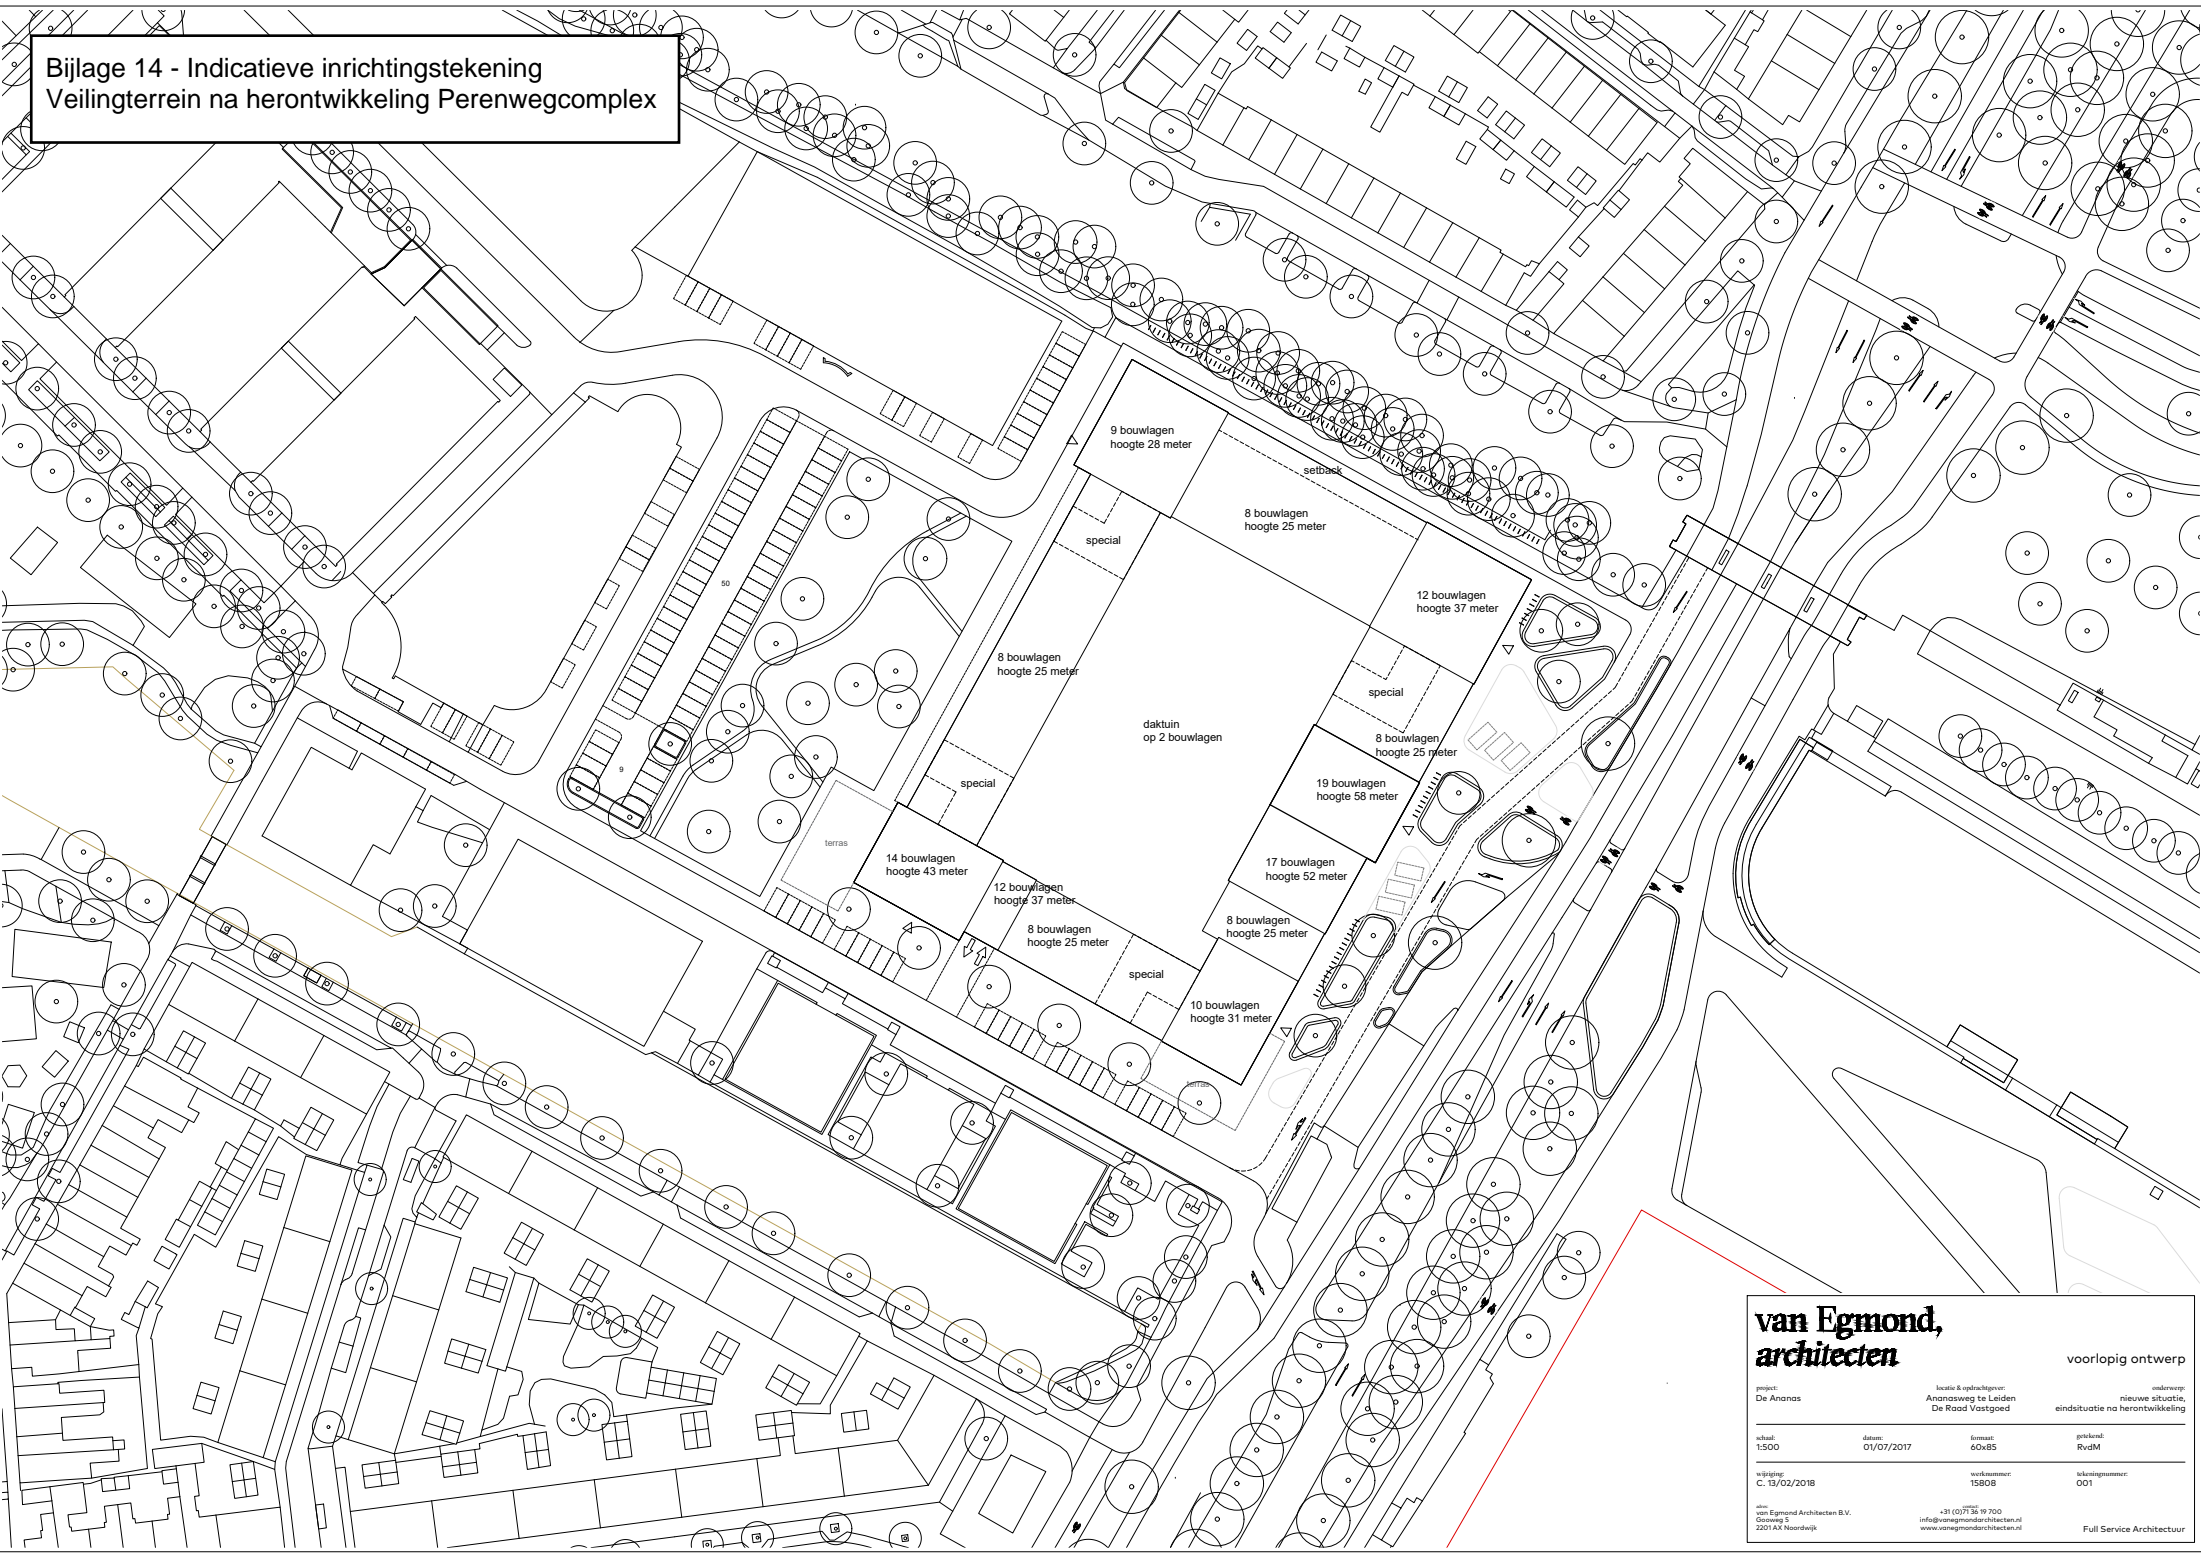

**van Egmond,
architecten**

voorlopig ontwerp

project: De Anenas	locatie & opdrachtgever: Aronsvaagweg te Leiden De Raad Vastgoed	omvang: nieuwe situatie, eindsituatie na herontwikkeling
schaal: 1:500	datum: 01/07/2017	format: 60x85
versie: C. 13/02/2018	tekstnummer: 15808	tekennummer: 001

van Egmond Architecten B.V.
Glooyweg 5
2201 AX Noordwijk

+31 (0)75 38 99 700
info@vanegmondarchitecten.nl
www.vanegmondarchitecten.nl

Full Service Architectuur