


SITUATIE TE SLOPEN GEBOUWEN
SCHAAL 1:500

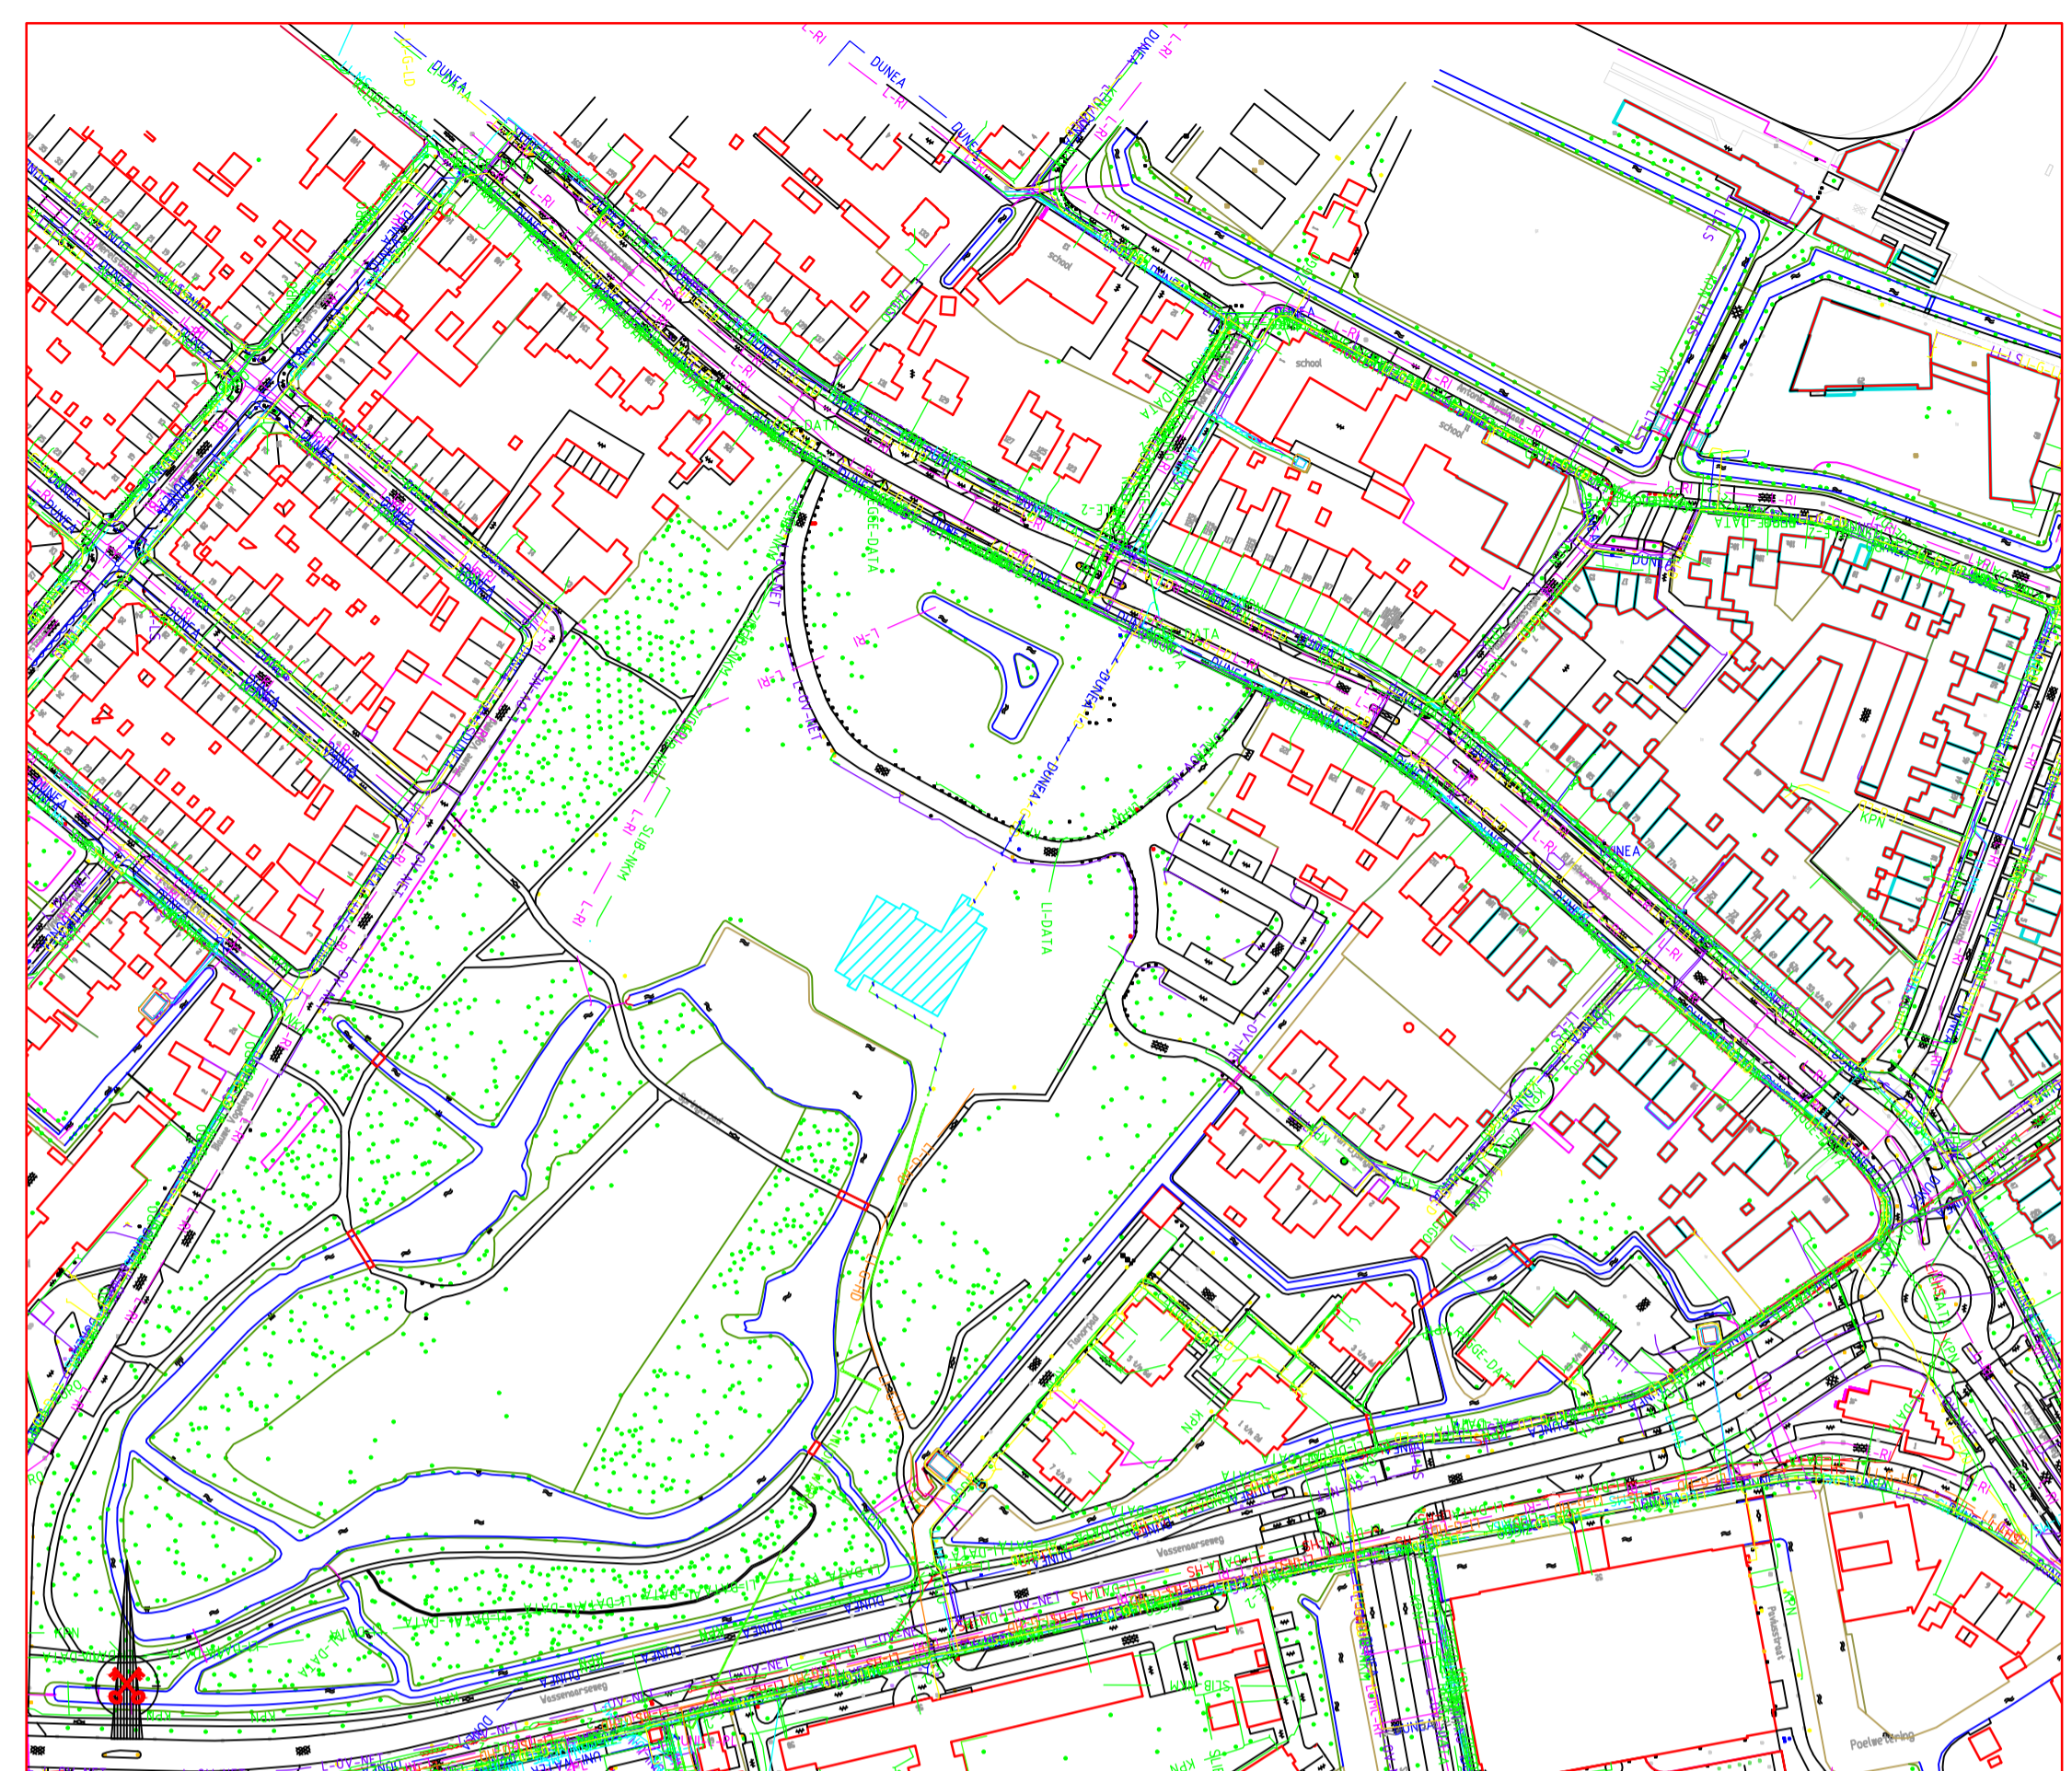

SITUATIE
SCHAAL 1:2000

VERKLARING

- BESTAANDE SITUATIE
- GEVELLIJN BEBOUWING MET HUISNUMMER
- LICHTMAST
- BOOM (BOMEN HANDHAVEN, WEL VERWIJDEREN STRUIKEN)
- 300x300x45 grijs BETONGEGELS
- KF grijs BETONSTRAATSTENEN KEIFORMAAT EN KLEUR
- TE SLOPEN OPSTALLEN
- KABELS EN LEIDINGEN BUITEN BEDRIJF

LET OP; LIGGING KABELS EN LEIDINGEN INDICATIEF WEERGEGEVEN
DE WERKELIJKE LIGGING DIEN TEGEN ALLE TIJDEN D.M.V. PROEFSLEUVEN OF OP
AANWIJZING DOOR DE BEHEERDER VASTGESTELD TE WORDEN

Project NIEUWEROORD; SLOOP VOORMALIG ZUSTERHUIS, Rijsburgerweg 124					
Onderwerp KABELS EN LEIDINGEN NA SLOOP					
Getekend door D. v.d. Geest	Gecontroleerd door D. van der Geest	Blad 1	Aantal 1	Documentsoort Tekening	Documentstatus Concept
Datum uitgifte 3 januari 2017	Gezien door ir. M. Romijn	Schaal 1: 500/1:2000	Formaat A1	Projectnummer 10-IB-030	Besteknummer 15-16
Gemeente Leiden Projectbureau Team Stadsingenieurs				Stationsplein 107 Postbus 9100, 2300 PC Leiden Tel. 071-5165001 / Fax 071-5165899	Tekeningnummer SI 15270