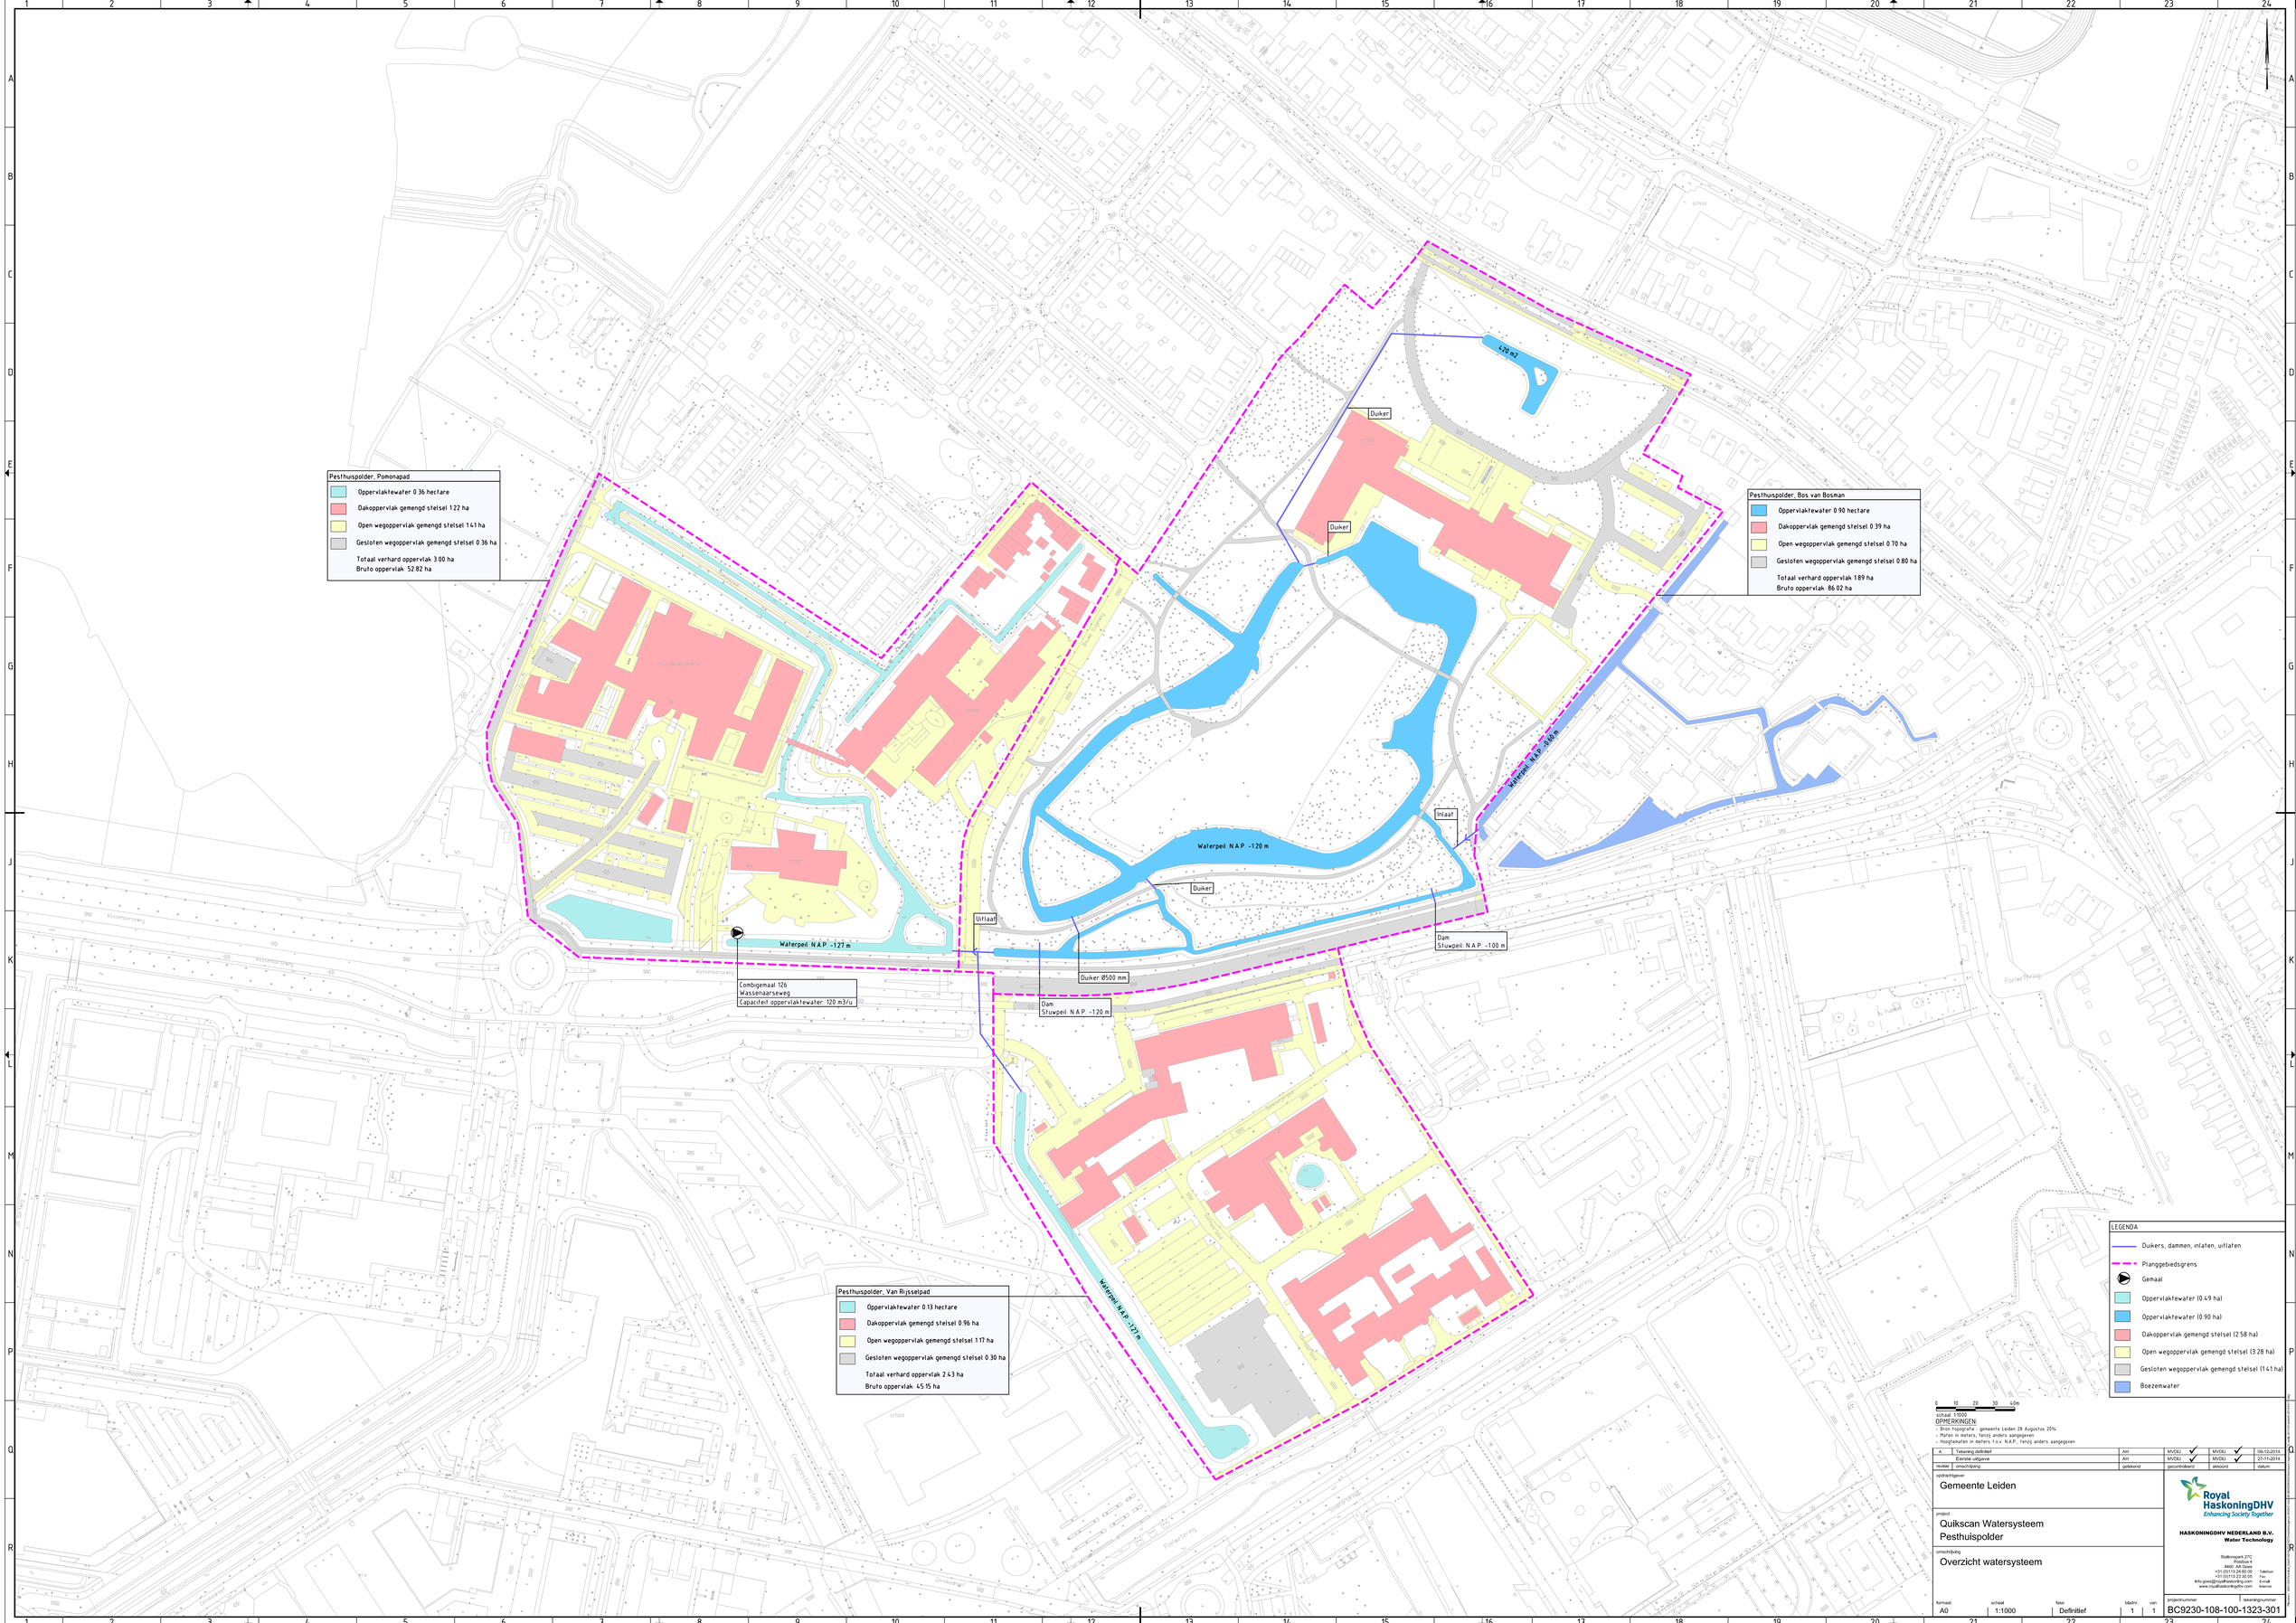

revisie	omschrijving	getekend	gecontroleerd	akkoord	datum
A	Tekening definitief	AH	MVDEJ ✓	MVDEJ ✓	09-12-2014
	Eerste uitgave	AH	MVDEJ ✓	MVDEJ ✓	27-11-2014

opdrachtgever
Gemeente Leiden

project
Quikscan Watersysteem
Pesthuispolder

omschrijving
Overzicht watersysteem

Royal HaskoningDHV
Enhancing Society Together
HASKONINGDHV NEDERLAND B.V.
Water Technology
Stationsplein 27C
Postbus 4
4801 HA Breda
+31 (0)113 24 60 00 Telefoon
+31 (0)113 23 36 05 Fax
info.zuid@royalhaskoningdhv.com E-mail
www.royalhaskoningdhv.com Internet

formaat	schaal	fase	blad nr.	van	projectnummer	tekeningnummer
A0	1:1000	Definitief	1	1	BC9230-108-100	1323-301