


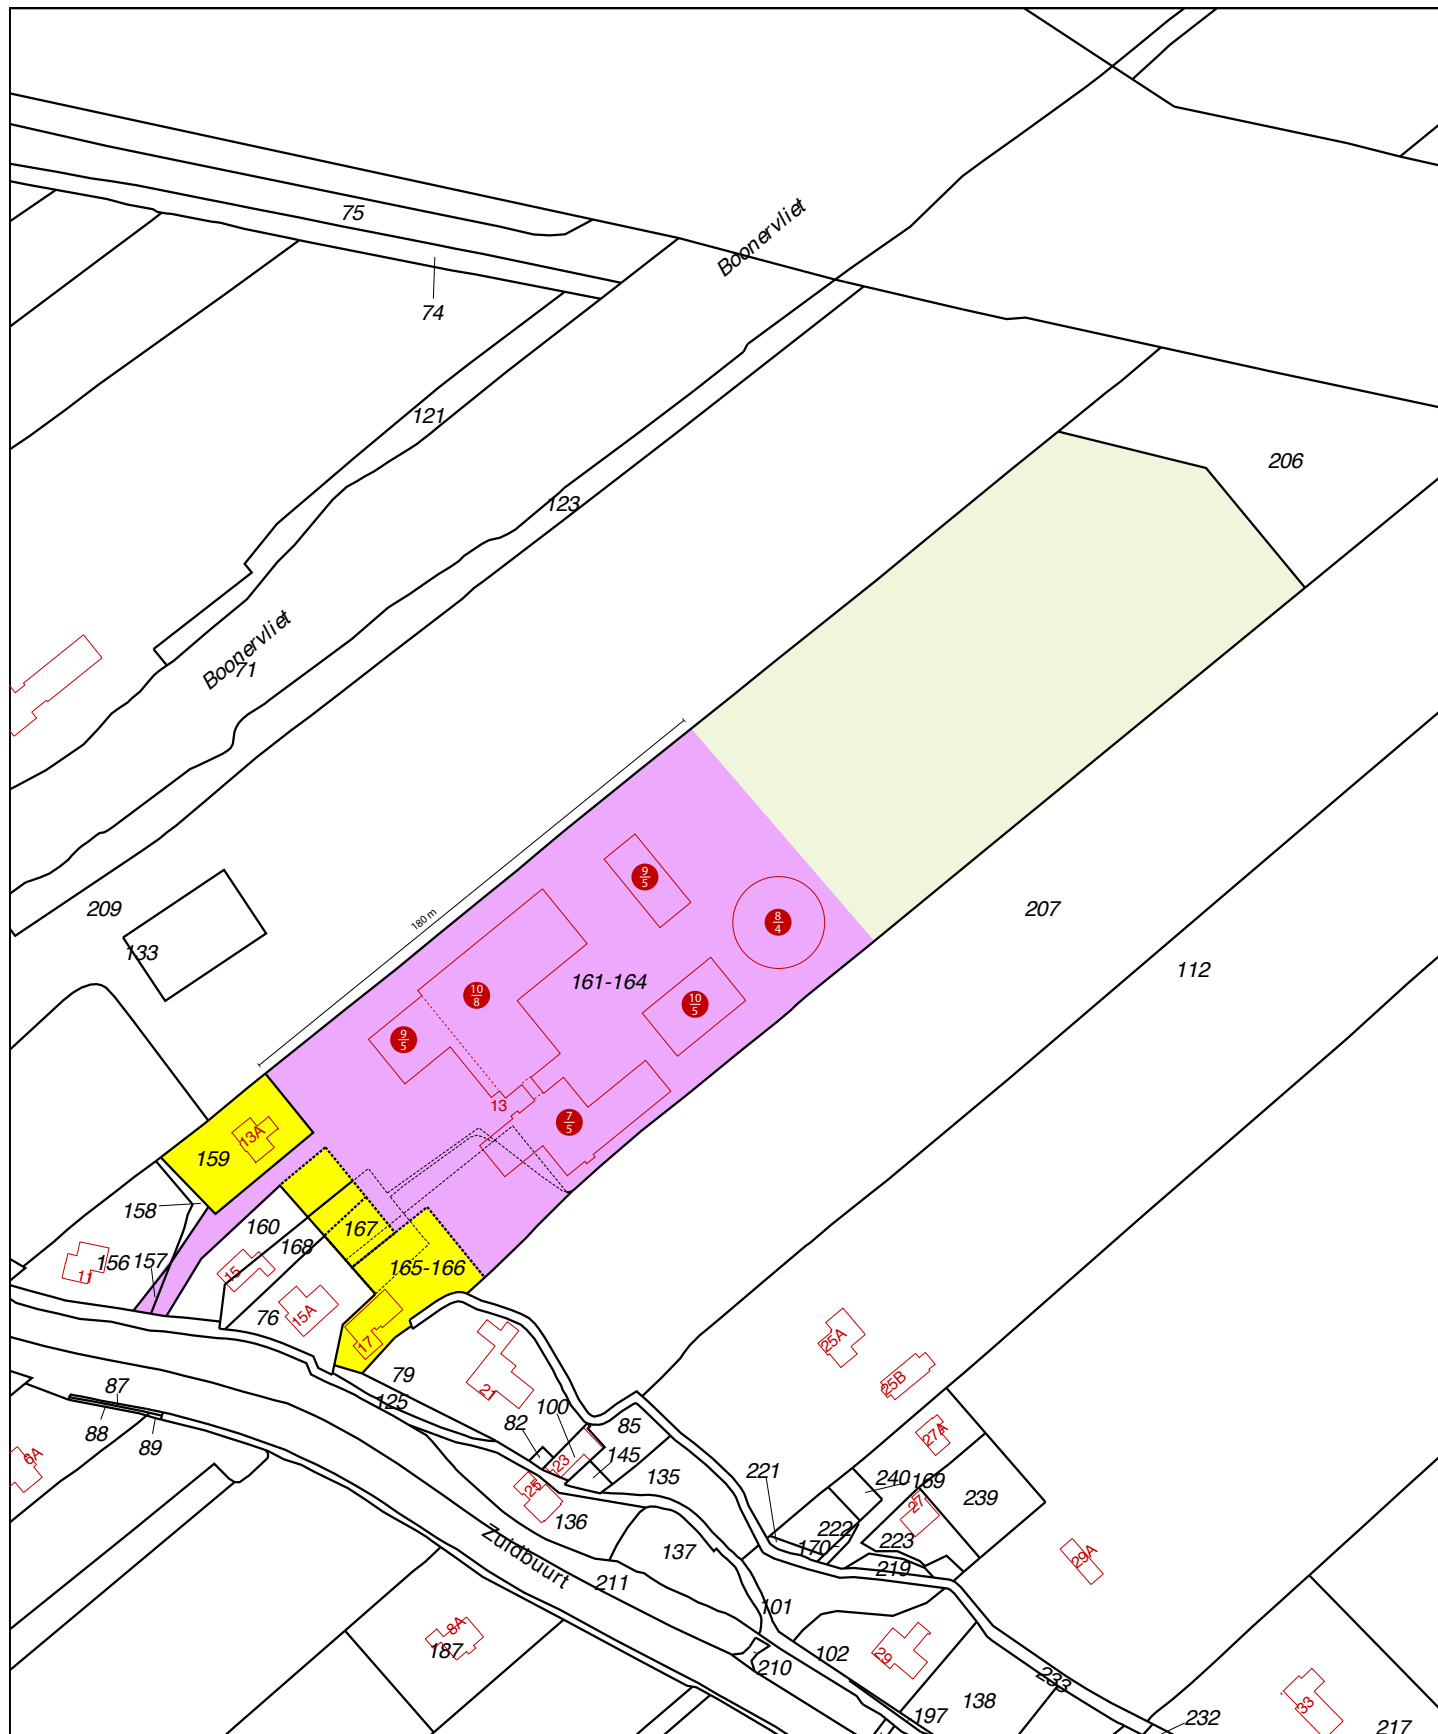

12345 25 Deze kaart is noordgericht Perceelnummer Huisnummer Vastgestelde kadastrale grens Nieuwe kadastrale grens Oude kadastrale grens Bebouwing	Bestemmingen Agrarische doeleinden Bedrijfsdoeleinden Woondoeleinden A A: max. nokhoogte in meters B B: max. goothoogte in meters afmetingen vanaf maaiveld	Schaal 1:2500 Kadastrale gemeente Streek Perceel	Maassluis K 162	
--	---	--	--------------------------------------	---

Voor een eensluidend uittreksel, Apeldoorn, 20 september 2018
De bewaarder van het kadaster en de openbare registers

Aan dit uittreksel kunnen geen betrouwbare maten worden ontleend.
De Dienst voor het kadaster en de openbare registers behoudt zich de intellectuele eigendomsrechten voor, waaronder het auteursrecht en het databankenrecht.