



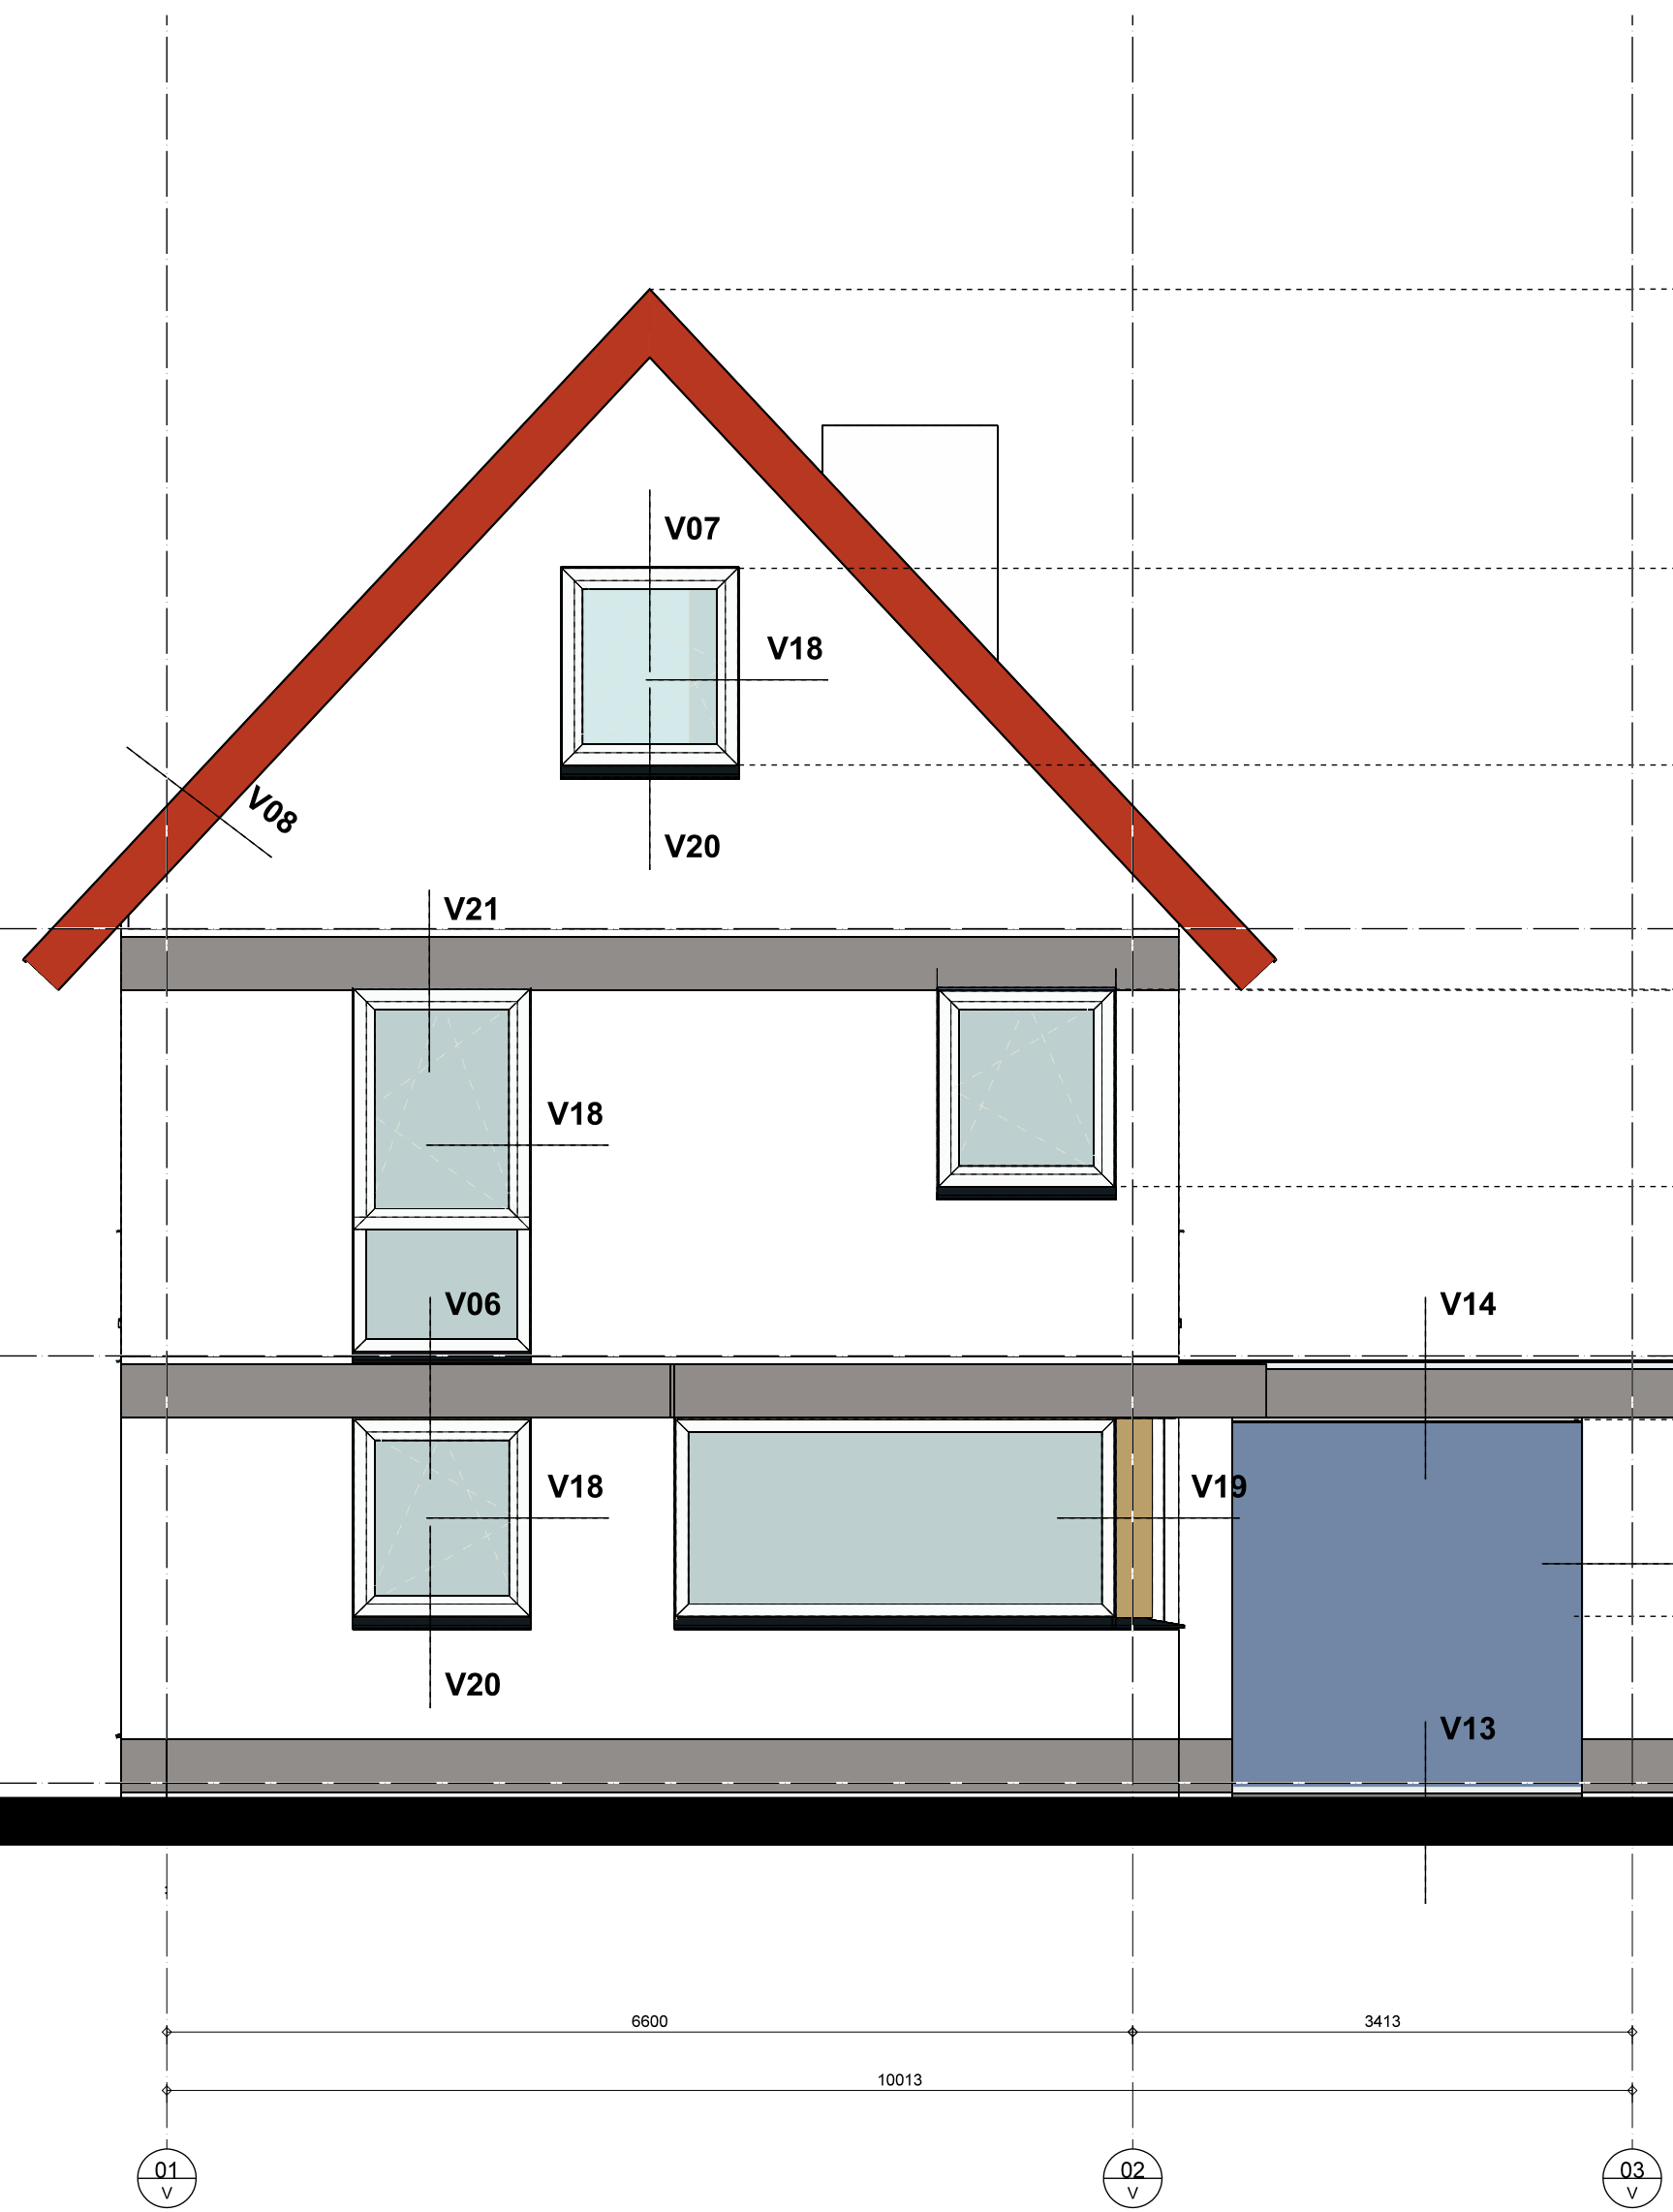


VOORGEVEL

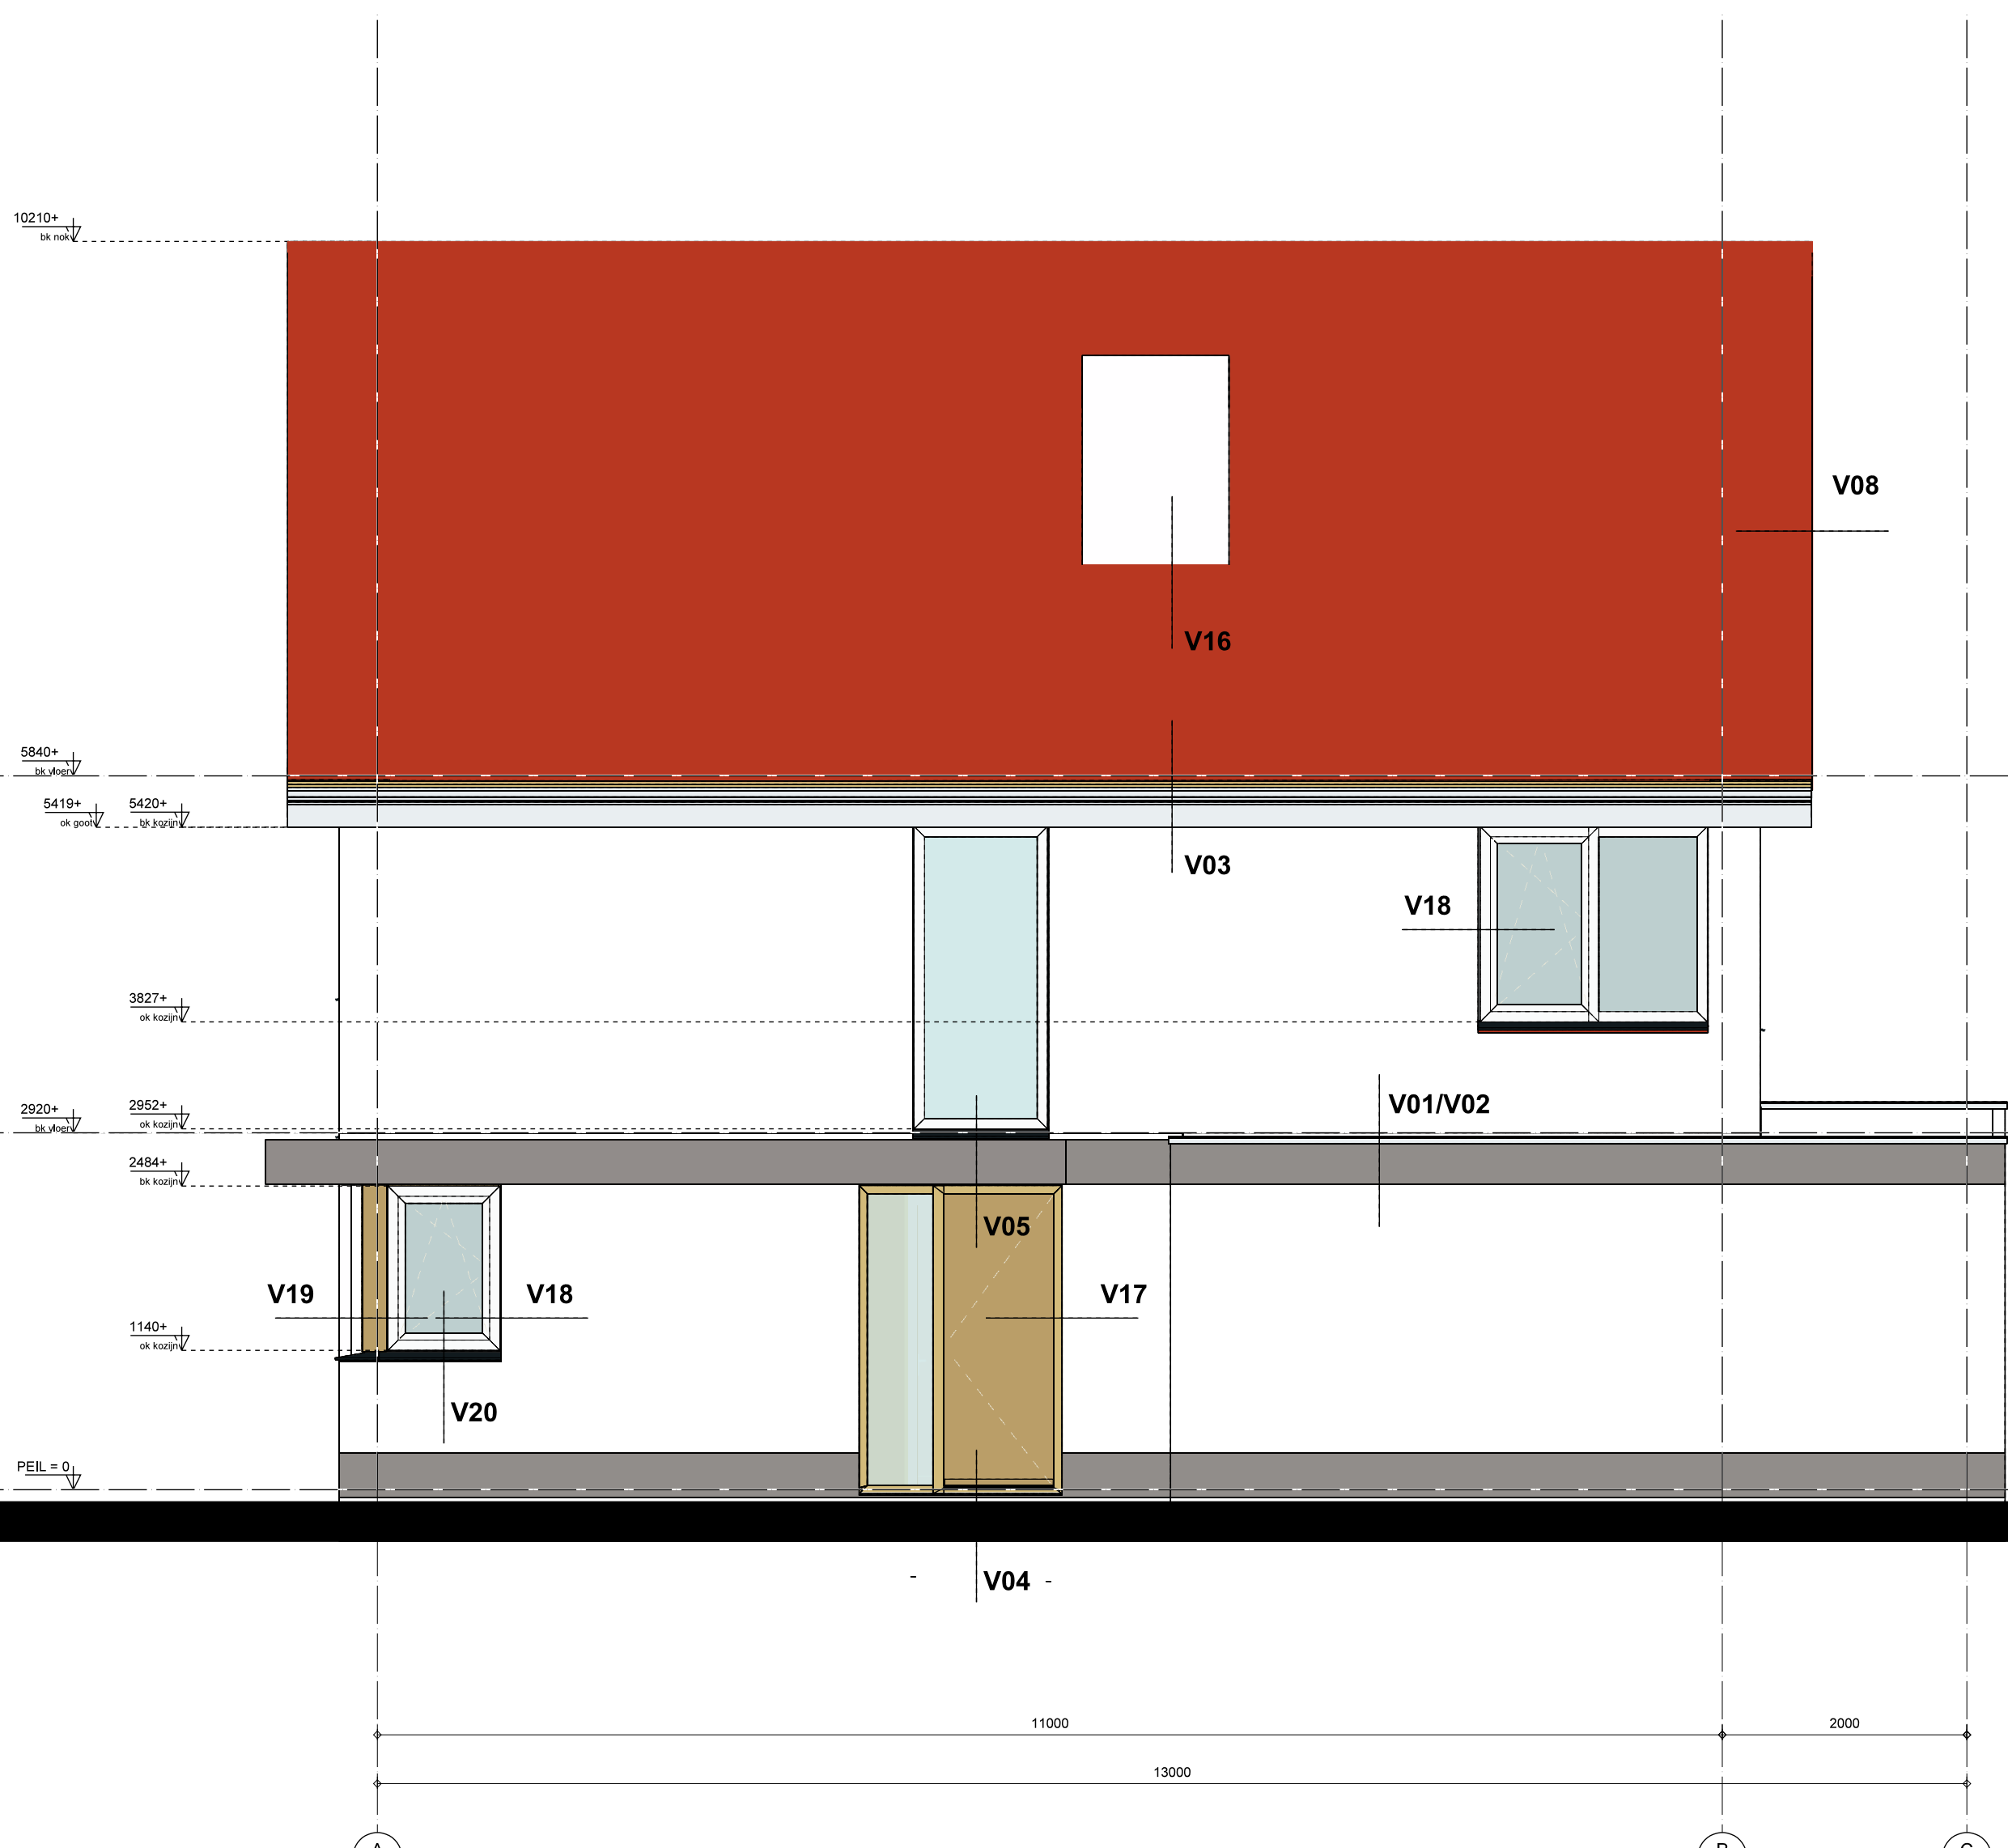


RECHTERZIJGEVEL



ACHTERGEVEL

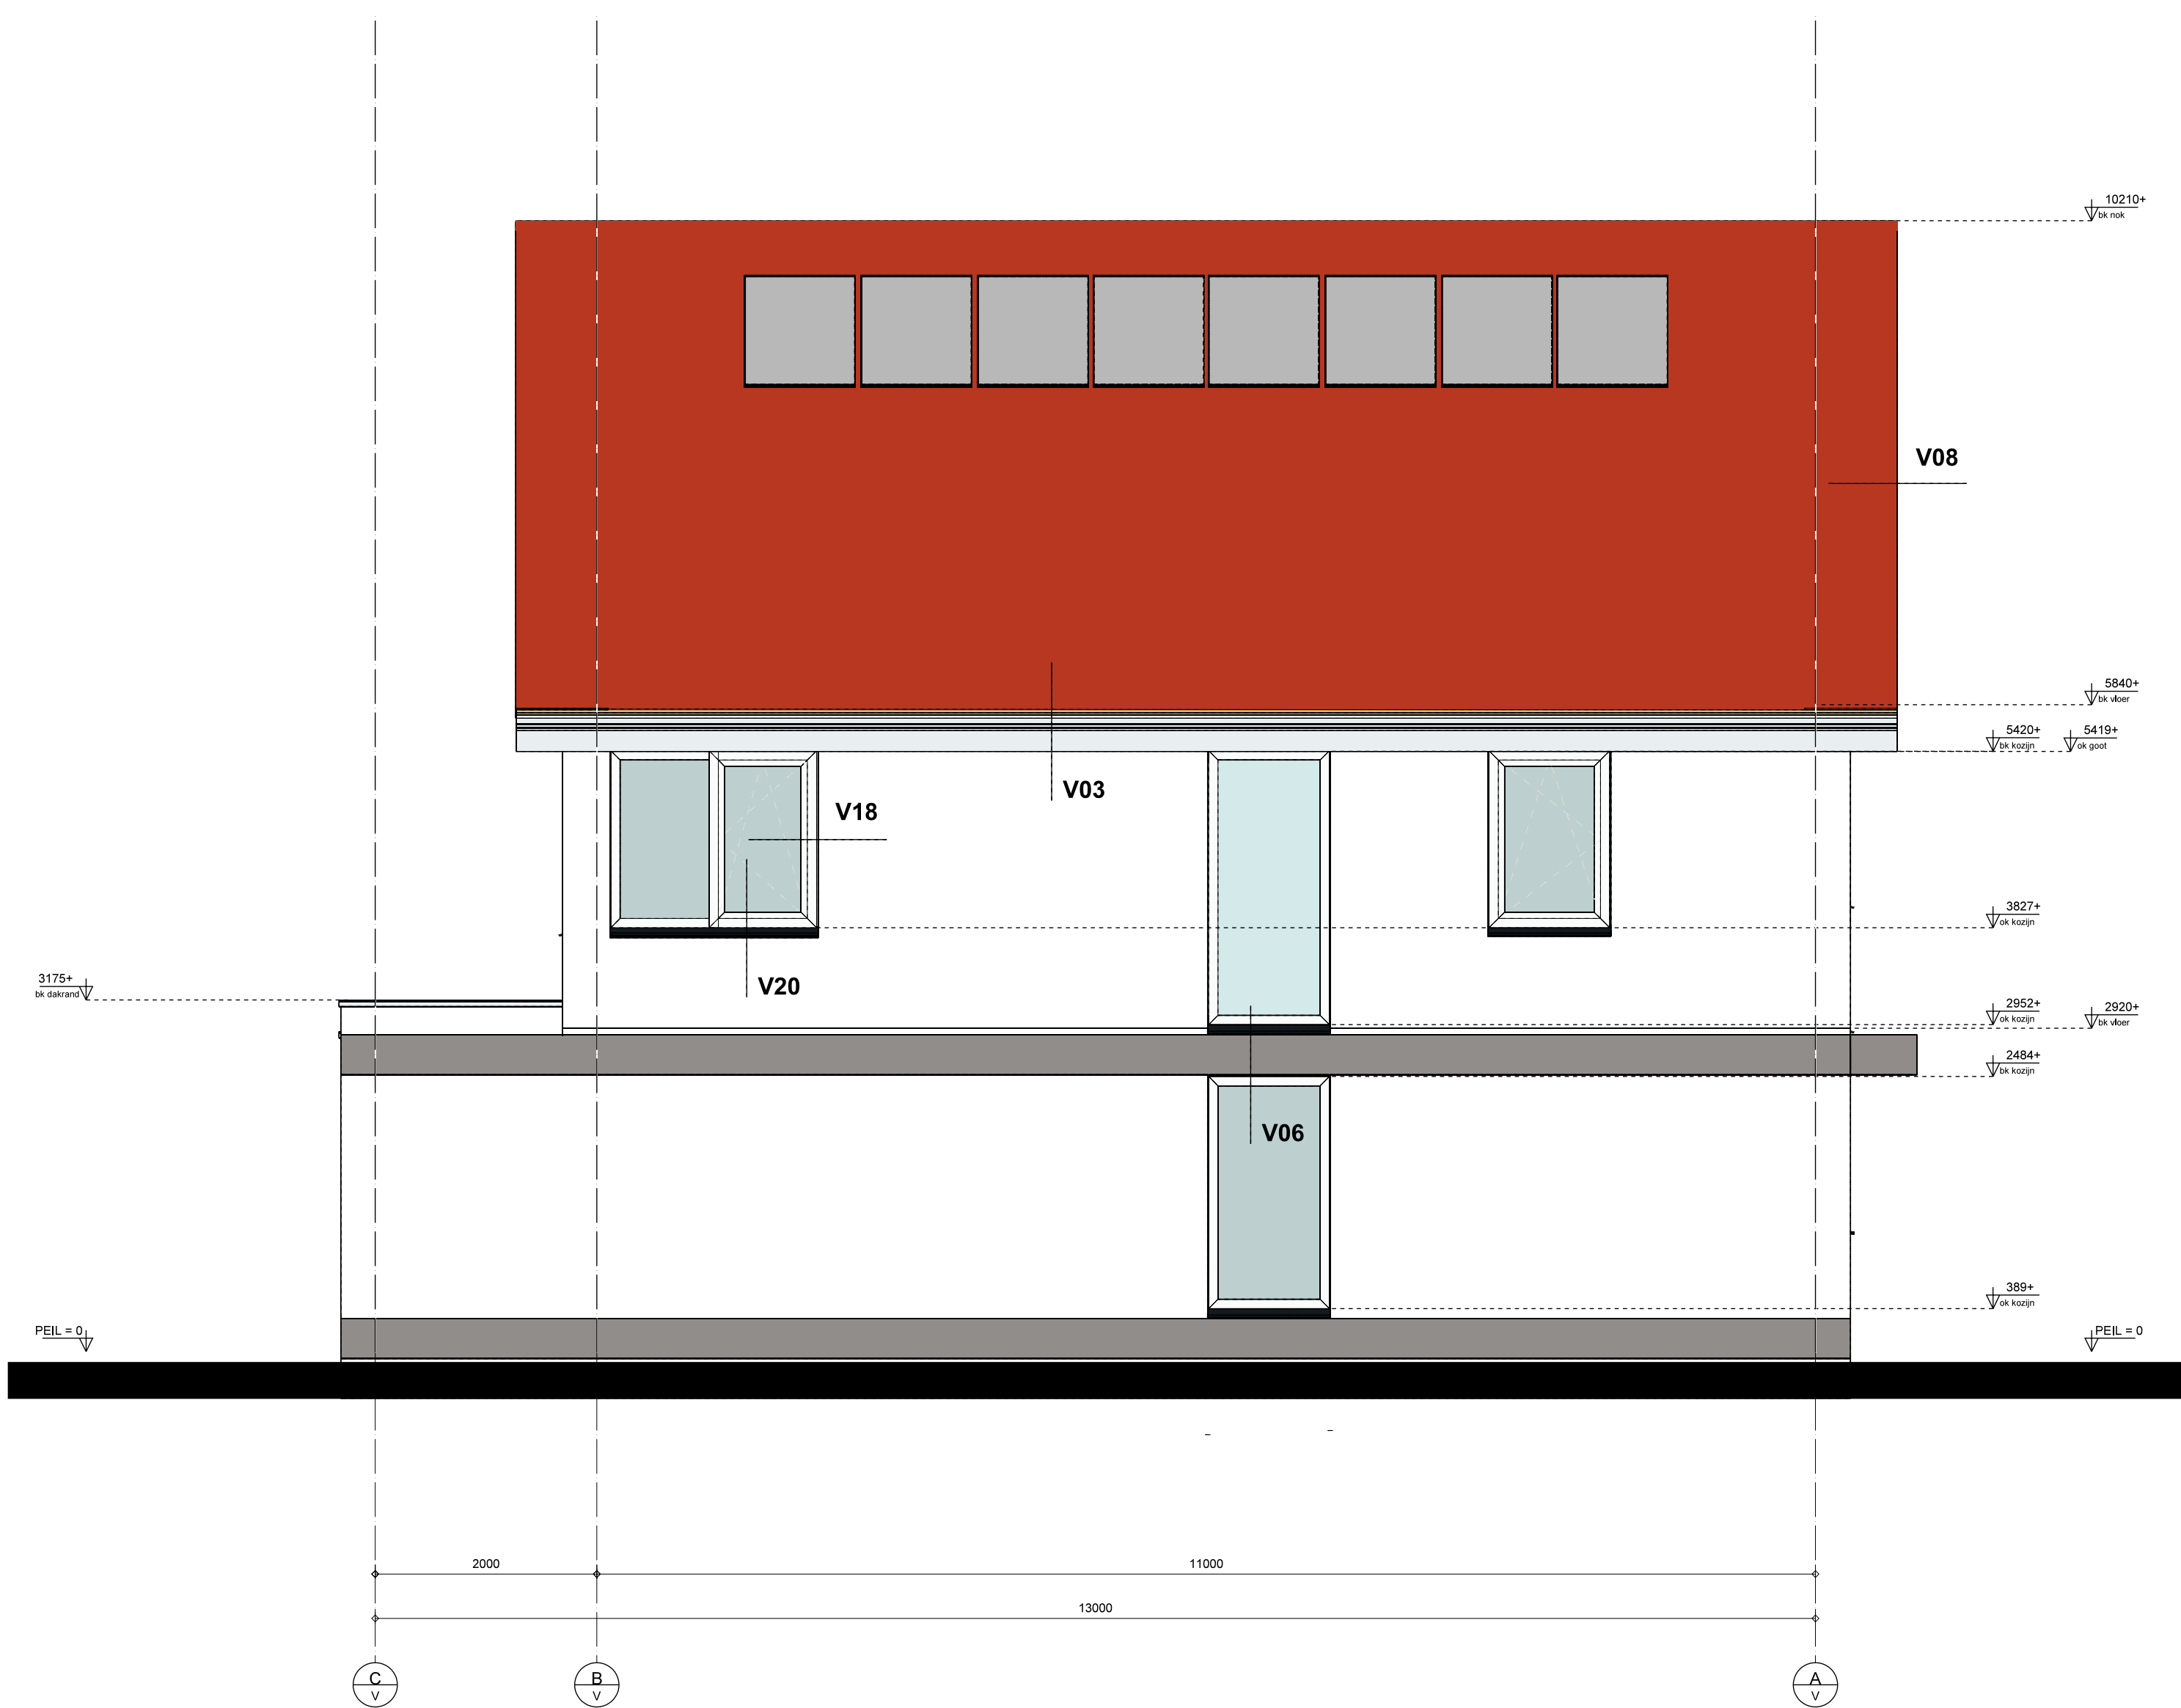

LINKERZIJGEVEL

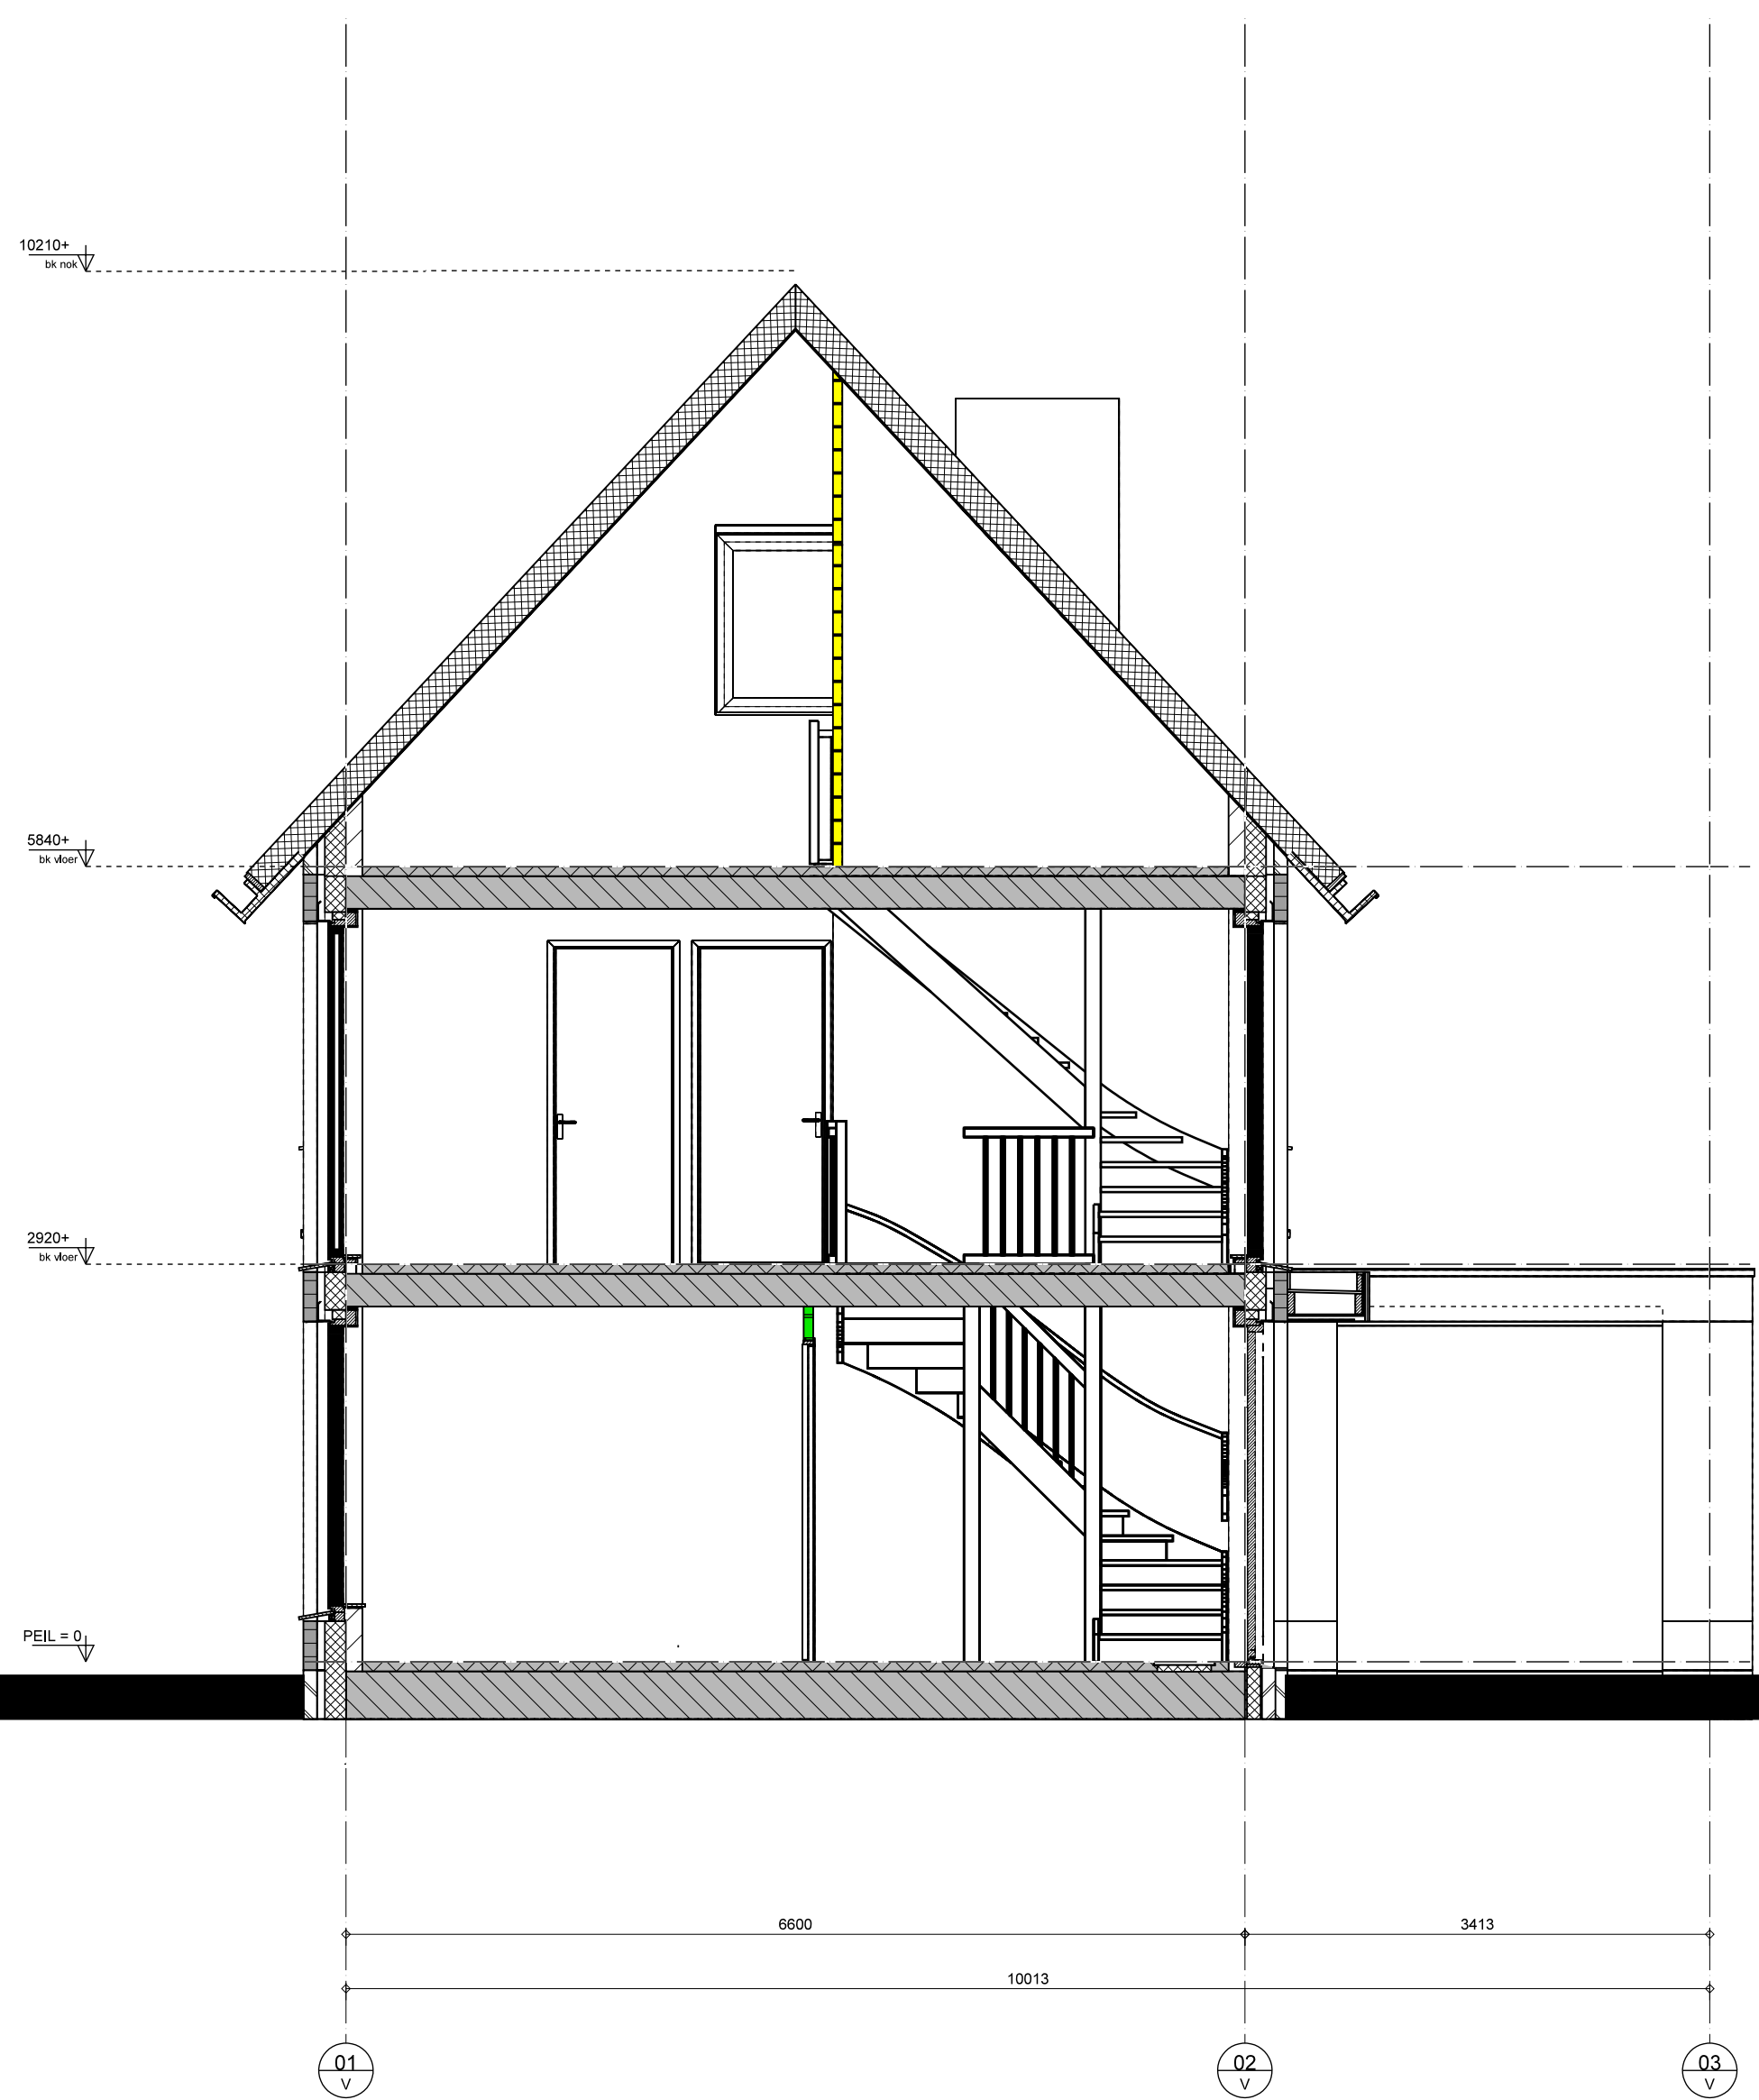

DOORSNEDE A-A

Aannemer		VINKBOUW BV Nieuweenseweg 55 2421 LB Nieuwkoop	
Bouwkundige engineering:		Bosch & van Oers BOUWKUNDIGEN B.V.	
Bijl. nr.		15-045	
Bijl. nr.		DO-209	
Formaat		A0	
Schaal		1a50	
Datum		02-02-2016	
Wsk.		13-04-2016	