

NIEUWKOOP, SCHOLENEILAND

VOORLOPIG ONTWERP 38 APPARTEMENTEN

Ingekomen:
30/07/2013

Nr.:
W-2013-0149

Opdrachtgever
VOF Achterweg

Projectmanagement
Latei Projectontwikkeling
3817 BA Amersfoort
Tel: 033 4227380

Projectarchitect
Reinier Ubels, Architect AvB-BNA
Ir. Niels de Vries, Architect BNA

Projectnummer
P00209

Datum
26 juli 2013

MIX architectuur
Argonstraat 24
Postbus 180
6710 BD Ede
Tel: 0318 64 89 50
Fax: 0318 64 30 38
www.mix-architectuur.nl
info@mix-architectuur.nl


MIX
ARCHITECTUUR



BOUWLOCATIE BLOK A



BLOK B

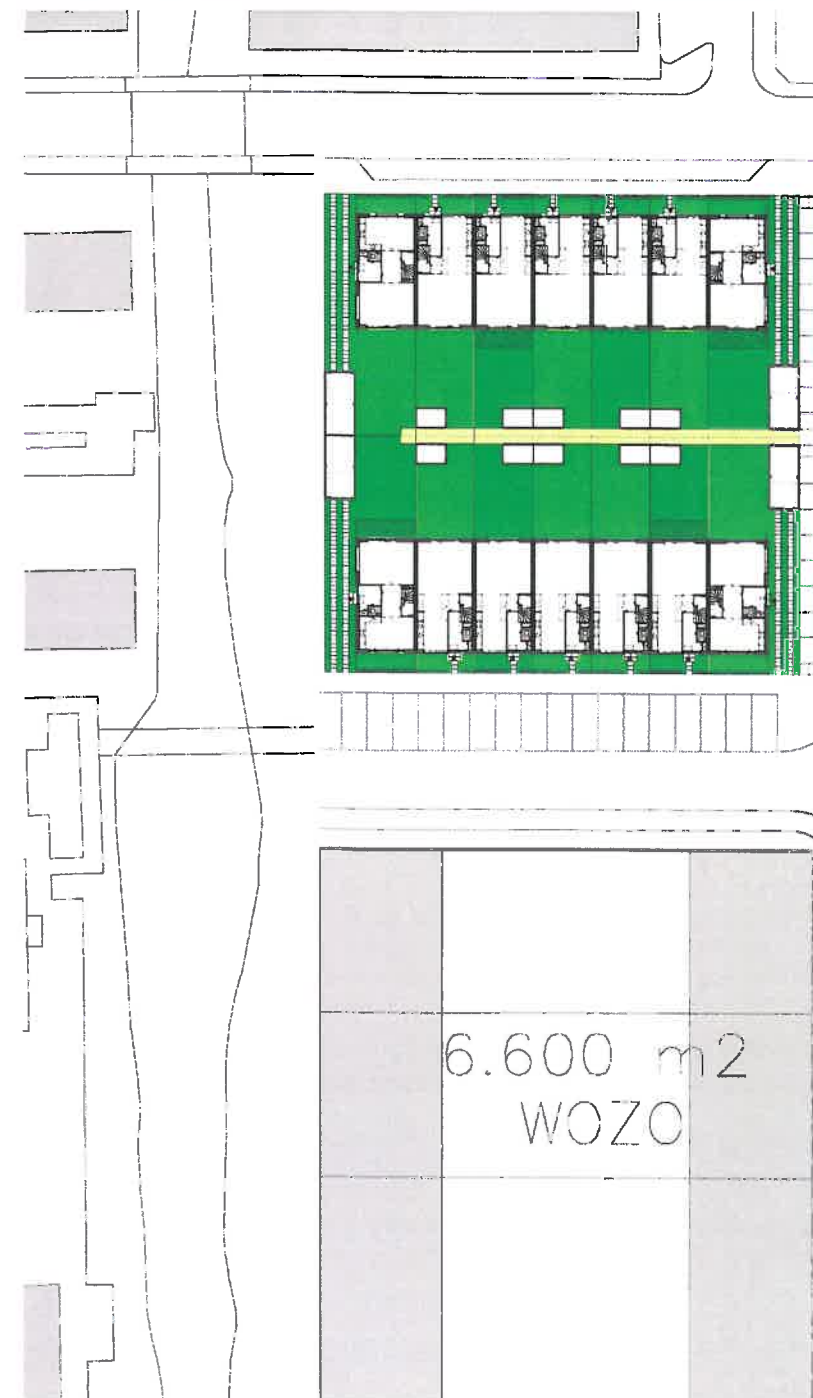

SITUATIE 1:500

Larixstraat

Elzensiraat

Berkenlaan

Roerdompiaan

BLOK A

BLOK B

sterweg





IMPRESSIE





IMPRESSIE







PARKGEVEL 1:100





STRAATGEVEL 1:100





ZIJGEVELS 1:100







68710



PLATTEGRONDEN 1:200


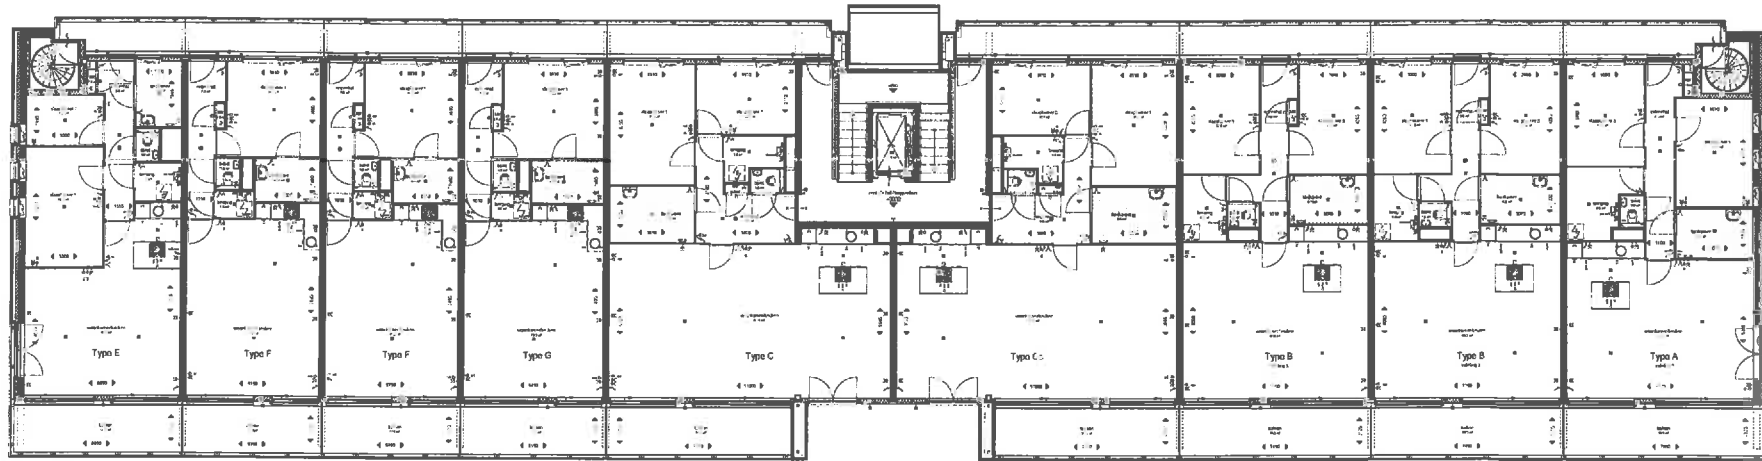


1^E VERDIEPING

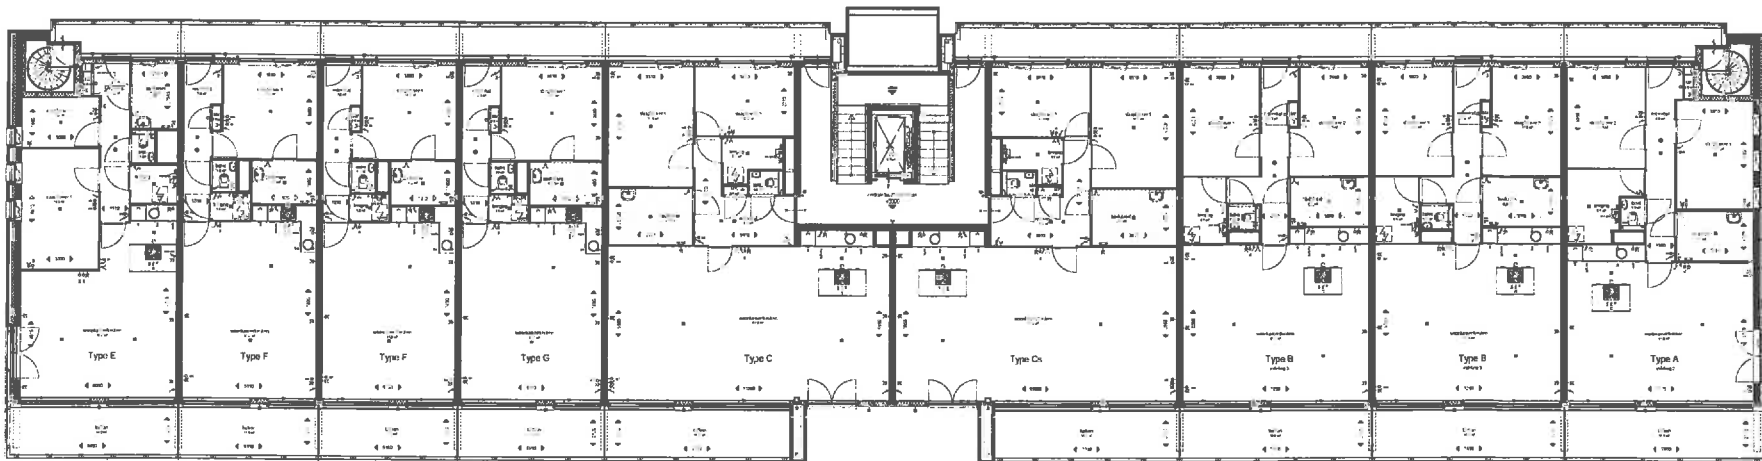


2^E VERDIEPING

PLATTEGRONDEN 1:200

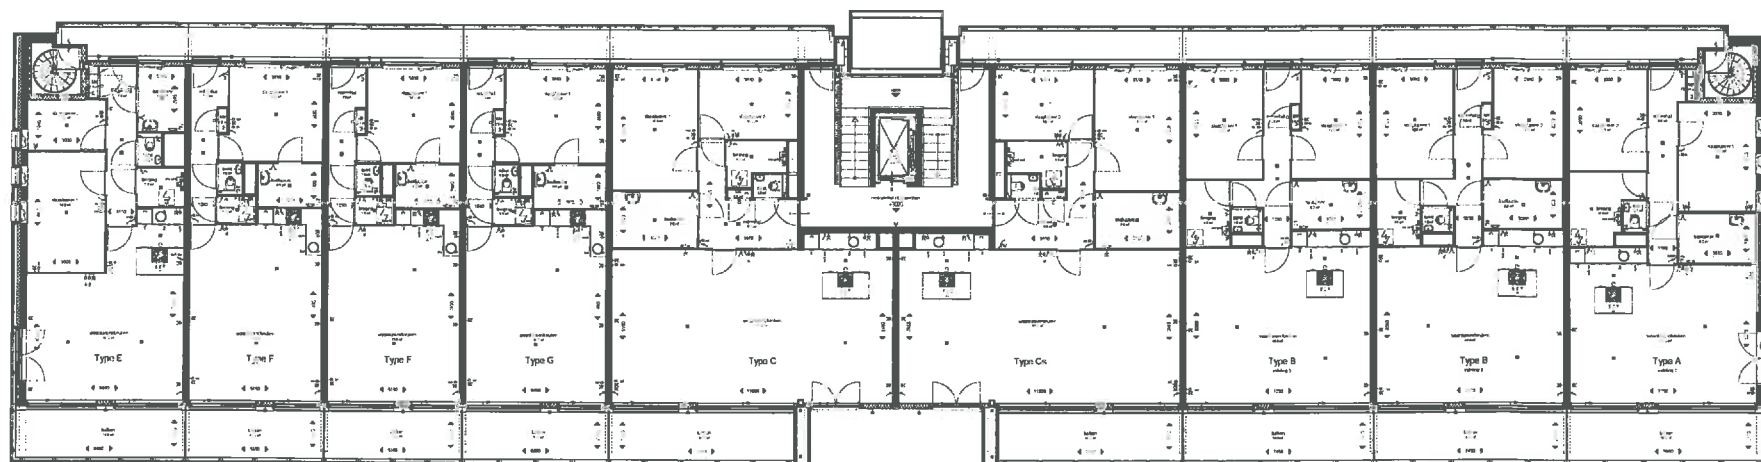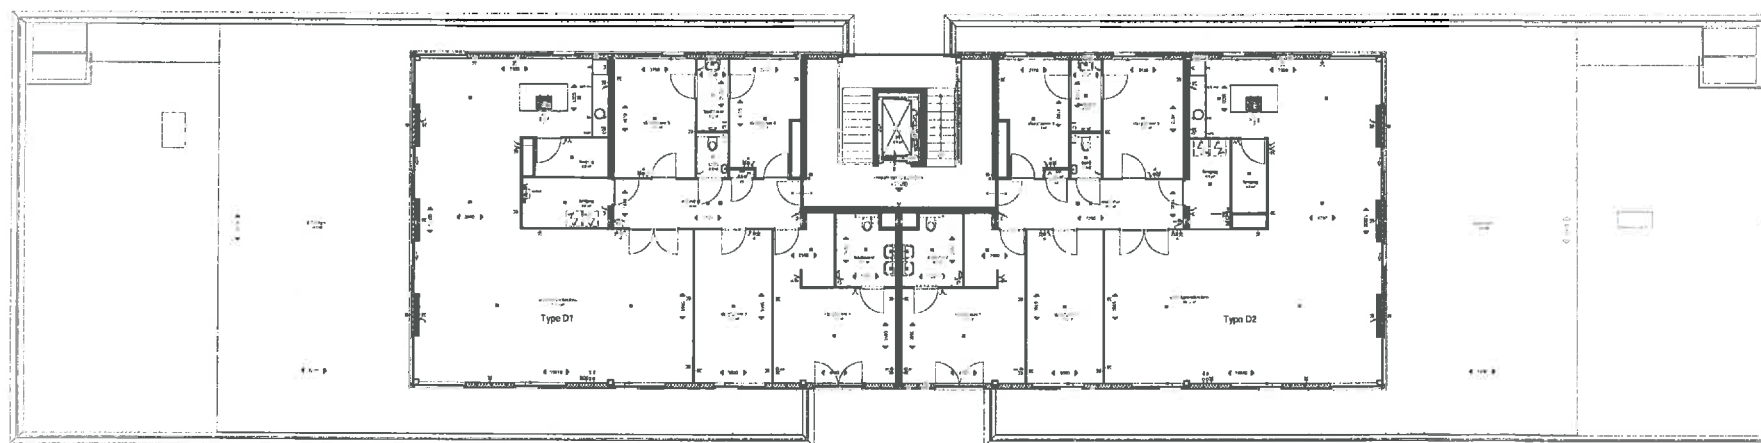3^E VERDIEPING

PENTHOUSES

DOORSNEDE 1:100

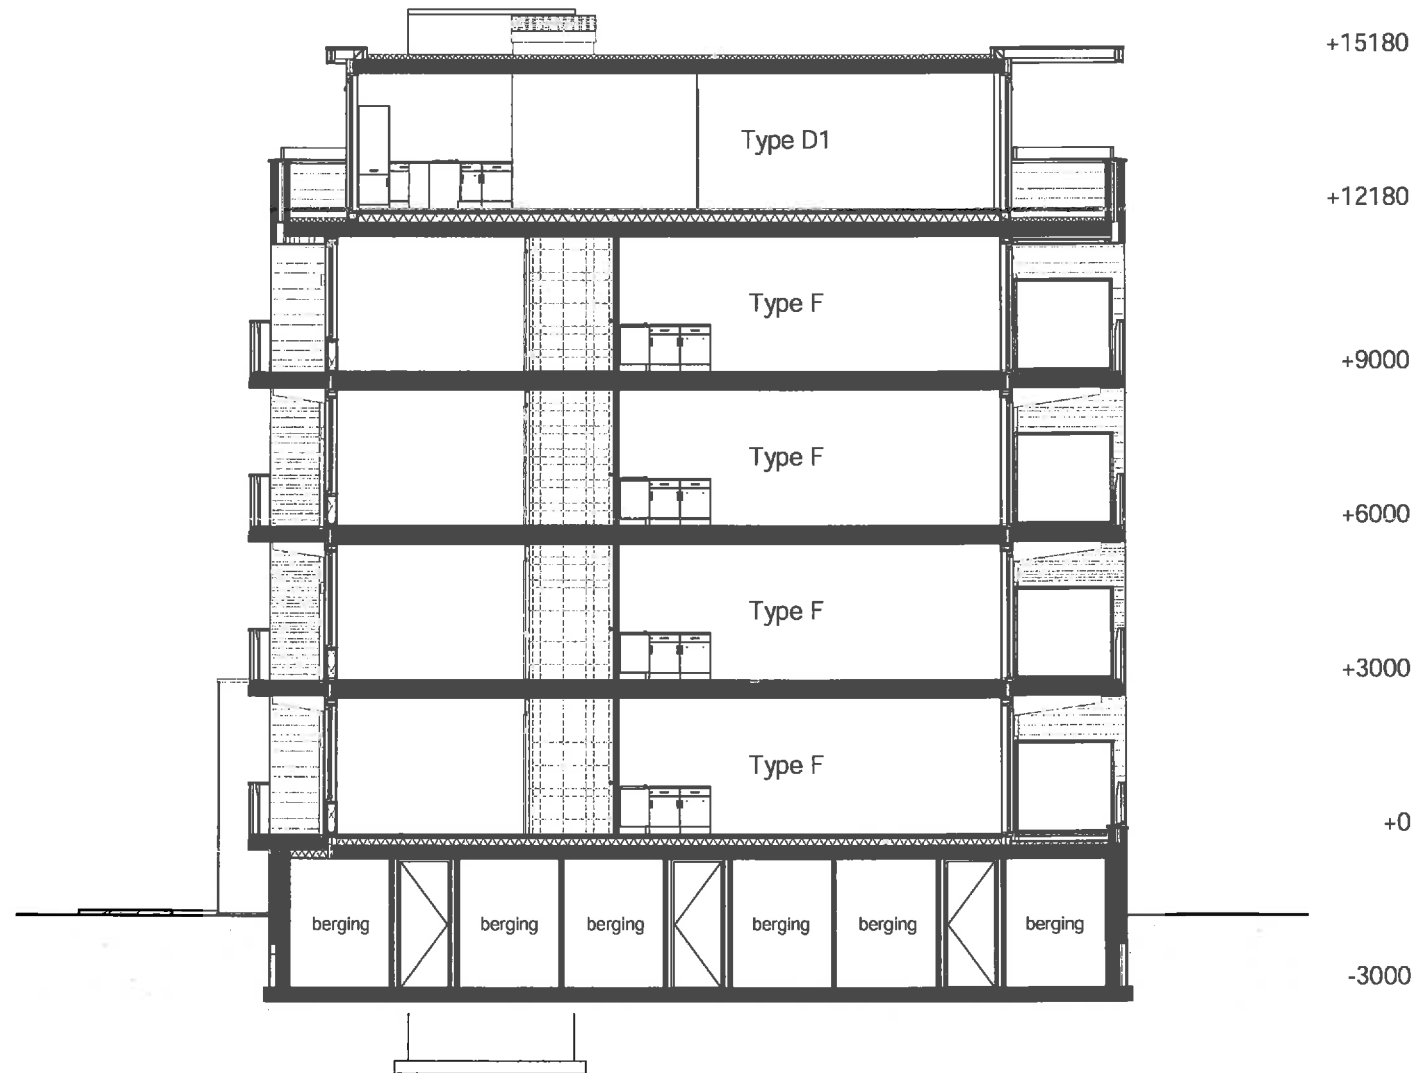doorsnede A-A

Materiaal- en kleurenschema Het Park, 38 appartementen blok A

Opdrachtgever: v.o.f. Achterweg / Latei Vastgoedontwikkeling
 Project: P00209 - Nieuwkoop, Scholeneiland 34 Appartementen
 Referentie: P00209MK004/Het Park/ndv
 Datum: 26-07-2013

Onderdeel	Materiaal / Leverancier	Kleur
Gevelmetselwerk	Daas Baksteen, type 55g66 strengpers, halfsteensverband	Zwart/Mangaan genuanceerd, volgens monster
Gevelmetselwerk t.b.v. ventilatie stallingsgarage	Daas Baksteen, type 55g66 strengpers, halfsteensverband	Zwart/Mangaan genuanceerd, volgens monster
Doorstrijkmortel	Uitkrabben en doorstrijken, 10mm verdiept (conform blok B)	Beamix 2750, Antraciet
Kozijnen / draaiende delen in metselwerk	Dark Red Meranti / Aluminium	Grafitgrau (RAL7024)
Kozijnen / draaiende delen in gevelpanelen	Dark Red Meranti / Aluminium	Lichtgrau (RAL7035)
Kozijnen binnen: Trappenhuis en hoofdentree	Dark Red Meranti	Lichtgrau (RAL7035)
Kozijnen binnen: kelder	Dark Red Meranti	Reinweiß (RAL9010)
Voordeuren	Geïsoleerde vlakke deur	Lichtgrau (RAL7035)

Galerij-/balkonplaten	Prefab-beton met verjongde neus	Conform blok B
Binnentrappen	Prefab-beton	Conform blok B
Traphekwerken binnen	Striphekwerk, staal	Lichtgrau (RAL7035)
Paneelvulling kozijnen t.p.v. galerij	Volkernplaat, onzichtbaar bevestigd	Lichtgrau (RAL7035)
Gevelpanelen naast kozijnen en luifel hoofdentree	Volkernplaat, onzichtbaar bevestigd, v.v. houtdesign	Trespa, Montreux Sunglow
Ventilatieroosters	Aluminium	Gelijk aan bijbehorend kozijn
Glasprofielen	Aluminium	Gelijk aan bijbehorend kozijn
Lateien / geveldragers	Staal	Grafitgrau (RAL7024)
Doorvalbeveiliging galerijen en terrassen	Giashekwerk, Bornar, 1G o.g. voorzien van glasvulling met semi-transparant motief	Lichtgrau (RAL7035)
Doorvalbeveiliging t.p.v. Kozijnen in gevelpanelen	Striphekwerk, staal	Lichtgrau (RAL7035)
Doorvalbeveiliging t.p.v. Kozijnen in metselwerk	Striphekwerk, staal	Grafitgrau (RAL7024)
Onderdorpels	Hout/VTS	Licht grijs (e.a. gelijk aan RAL 7035)
Waterslagen / muurafdekkers i.c.m. leuning	Aluminium	Grafitgrau (RAL7024)
Dakluifel en boeiiboord	Volkernplaat, onzichtbaar bevestigd	Lichtgrau (RAL7035)
Terrastegels	Betonnen tegels 50x50	Antraciet
Daktrim t.p.v. luifel	Aluminium	Lichtgrau (RAL7035)
Daktrim t.p.v. entree	Zink	Natuur
Dakbedekking	Bitumen	
Heimelwaterafvoeren	Aluminium	Lichtgrau (RAL7035)

Garage kanteleer met loopdeur	Hormann, type ET500 Geperforeerde staalplaatvulling	Grafitgrau (RAL7024)
Postvakken en paneel	BBK, type standaard RVS geborstelde frontplaat	Naturel
Bellentableau	TEGUI buitenpost serie 500 RVS geborsteld	Naturel
Doorvalbeveiliging hellingbaan	Hekwerk, staal stripstaal balusters horizontale kokerprofielen	Lichtgrau (RAL7035)
Afscherming noodtrappenhuis	Stalen noodluiken voorzien van anti-dreun	Grafitgrau (RAL7024)
Huisnummers boven hoofdentree	Huisnummers in het glas geëtst	n.t.b.

doordijk geeft ruimtelijkheid

RVS liftfront, e.e.a. koperskeuze afhankelijk

trap bekleden, gelijk aan schoonloopmat
e.e.a. koperskeuze afhankelijk

schoonloopmat



HOOFDENTREE