
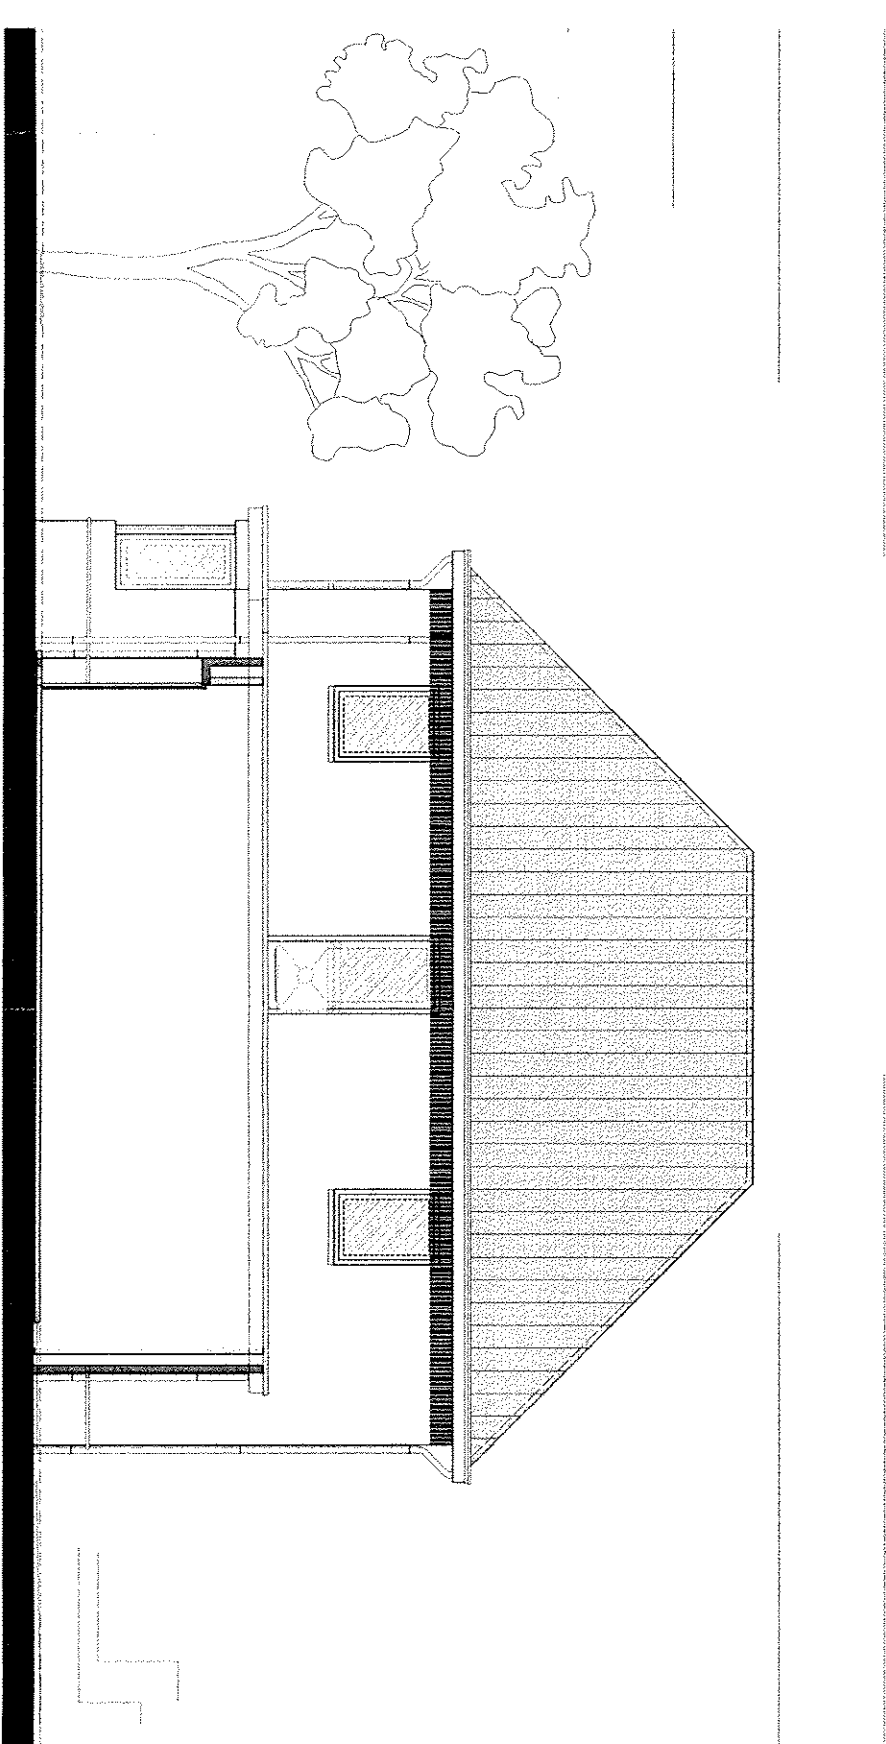
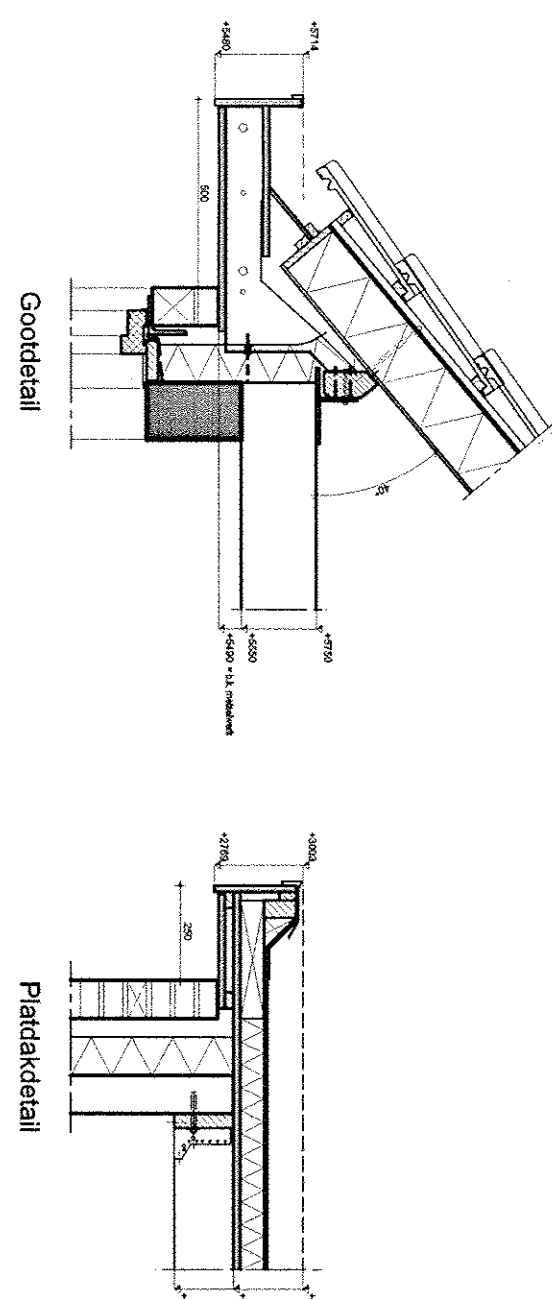
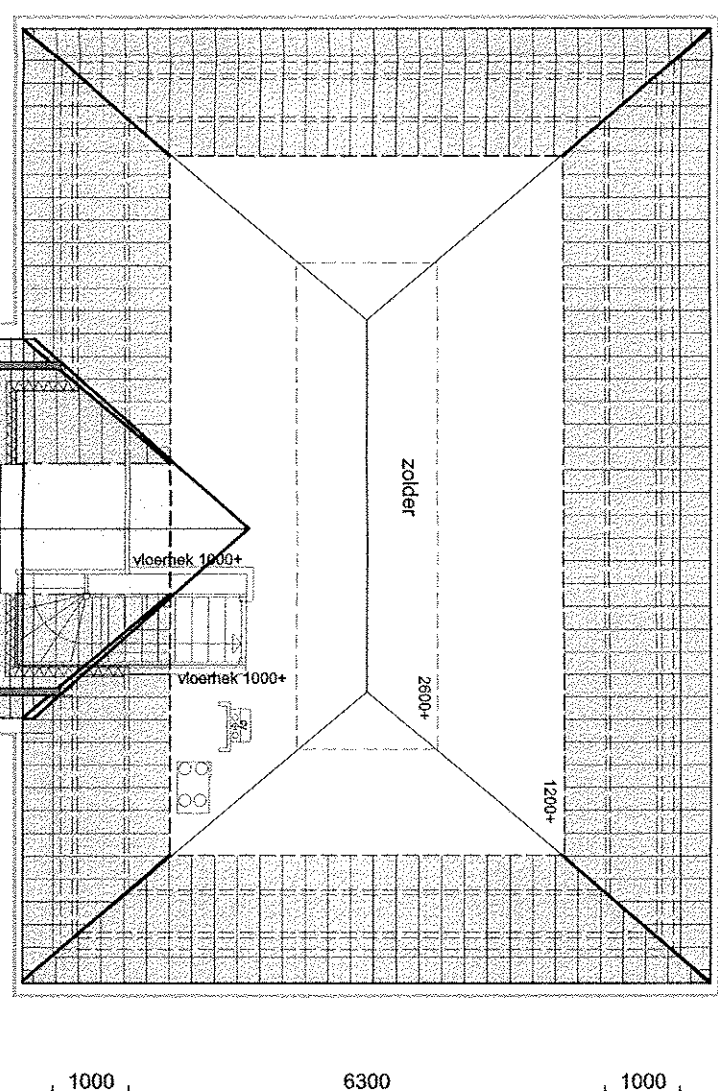
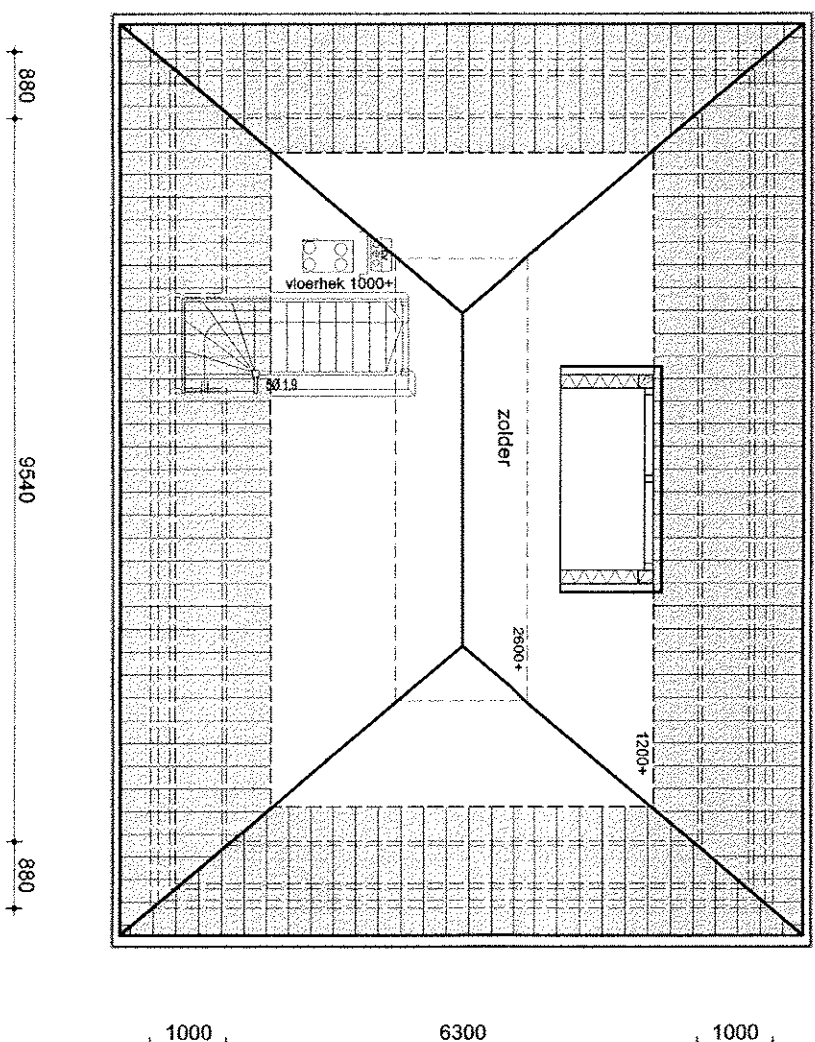
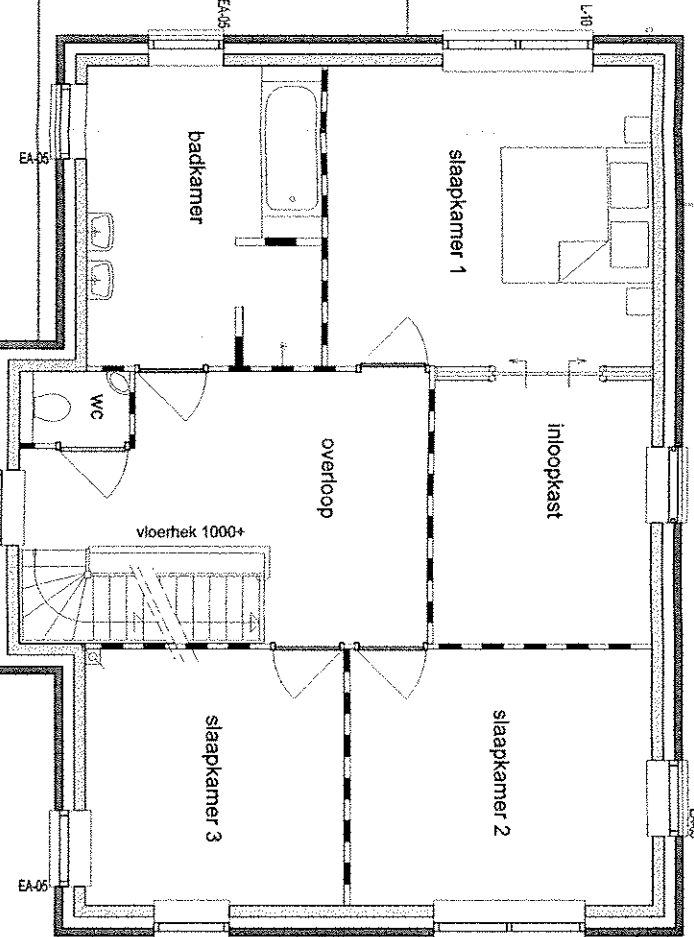
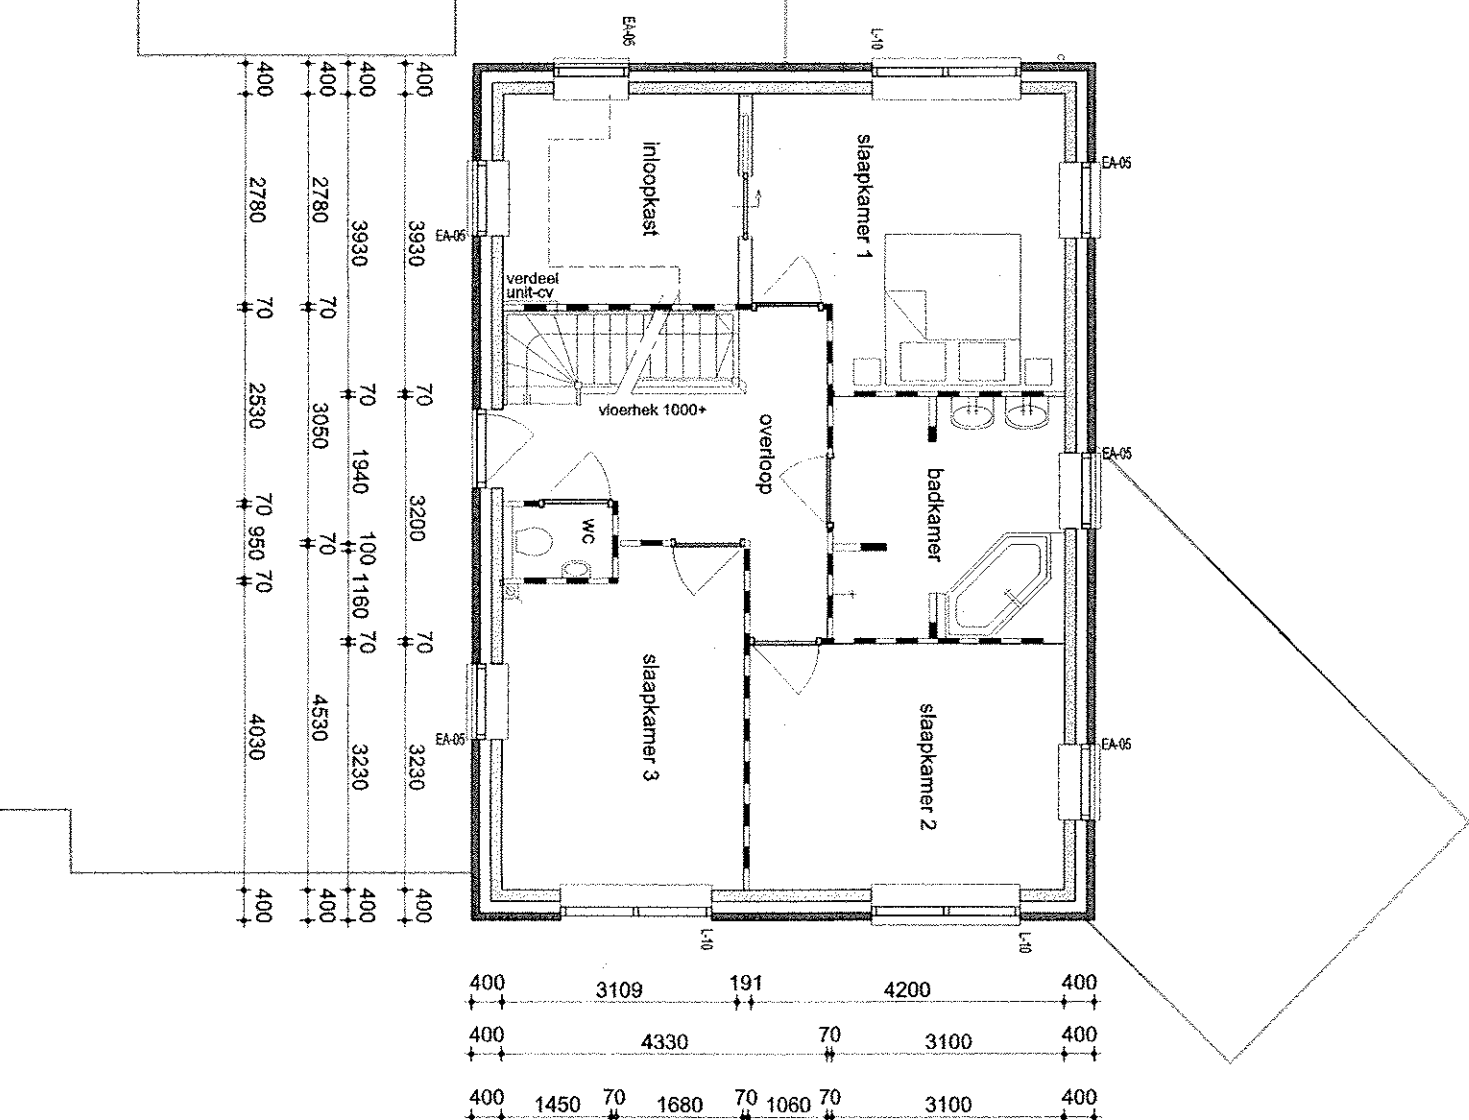


-VOORGEVEL KORTE MEENTWEG-


-ZUIDWEST GEVEL-

-NOORDOOST GEVEL-


-GEVEL WESTEENSE KADE-

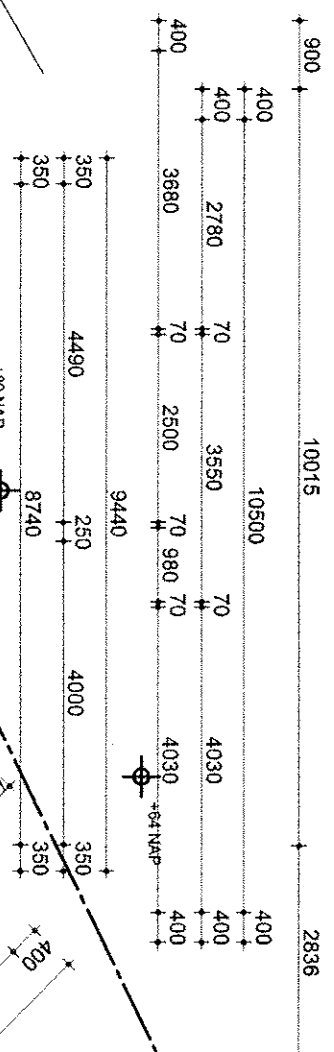



- GEVELANZICHT WONING A-A

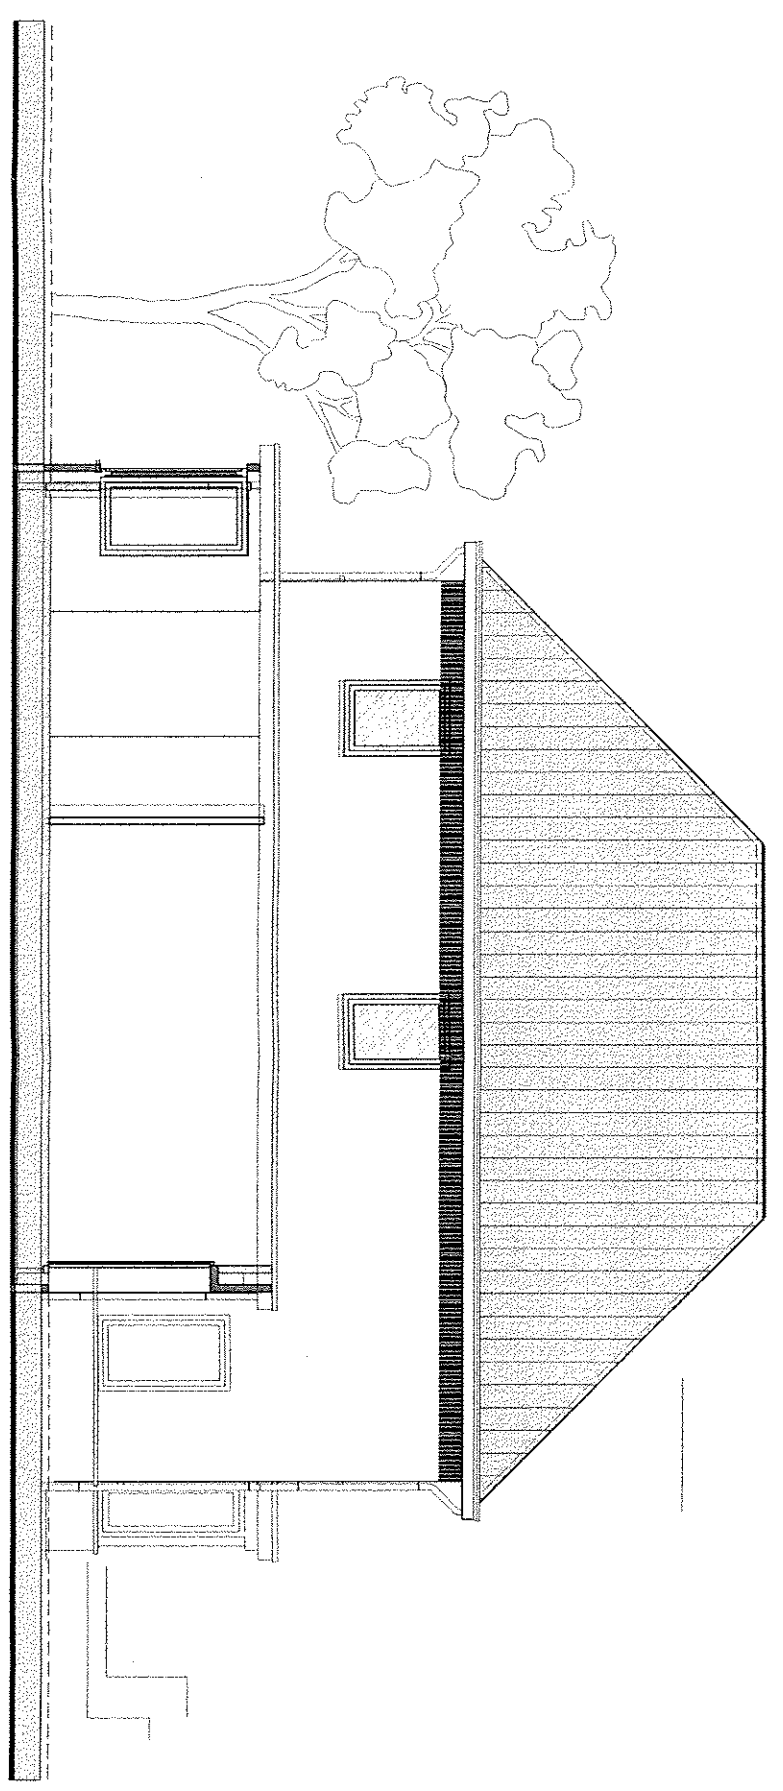

-GEVELANZICHT WONING B-B

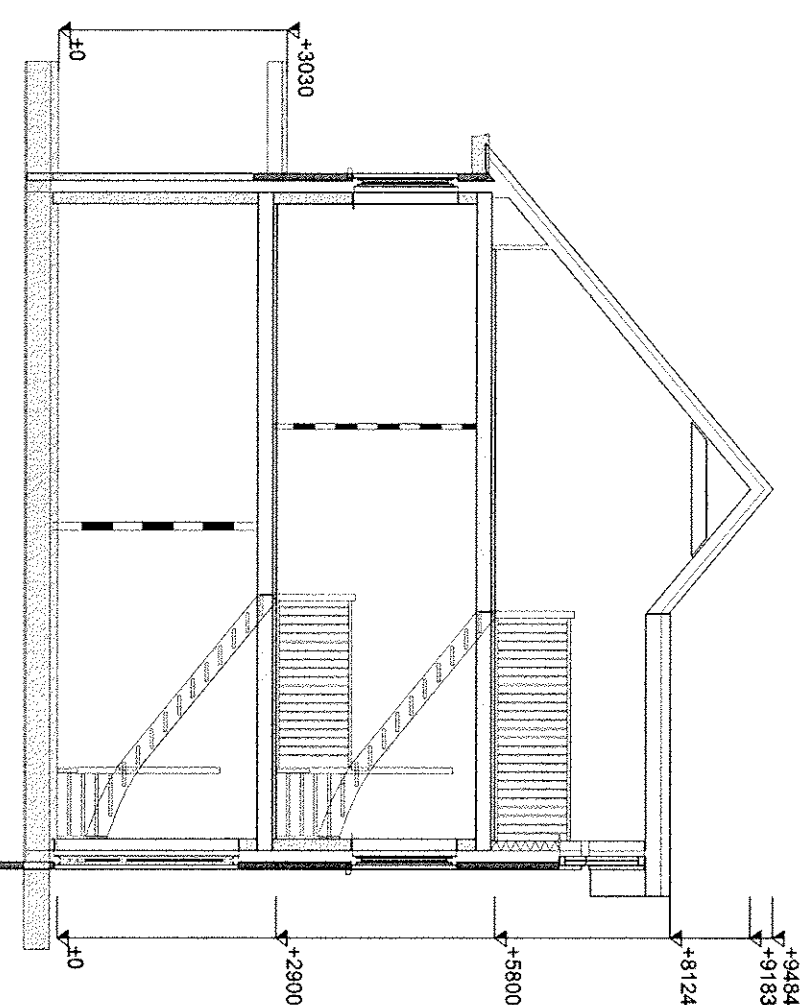

DOORSNEDE C-C

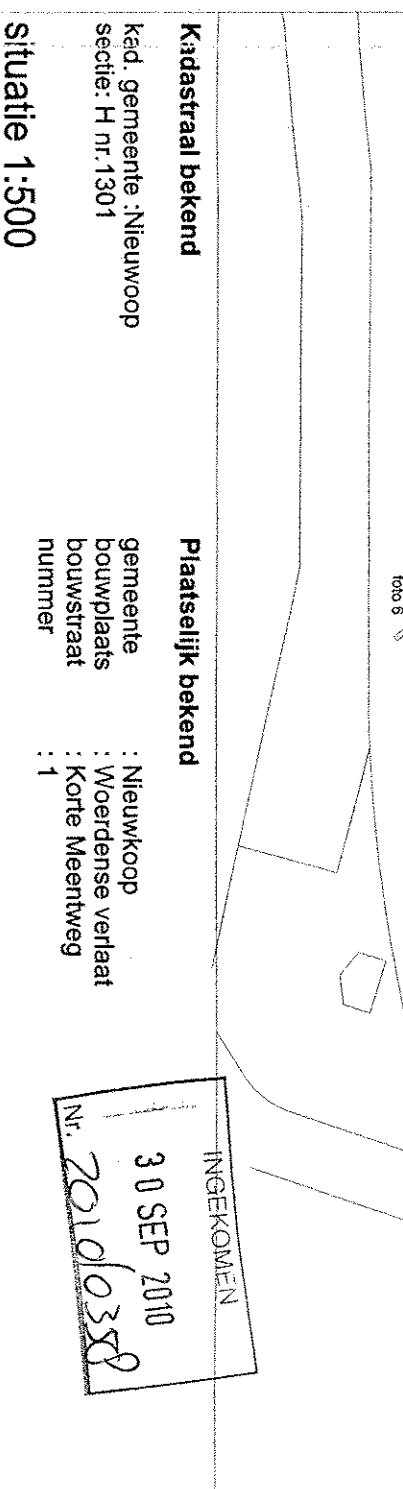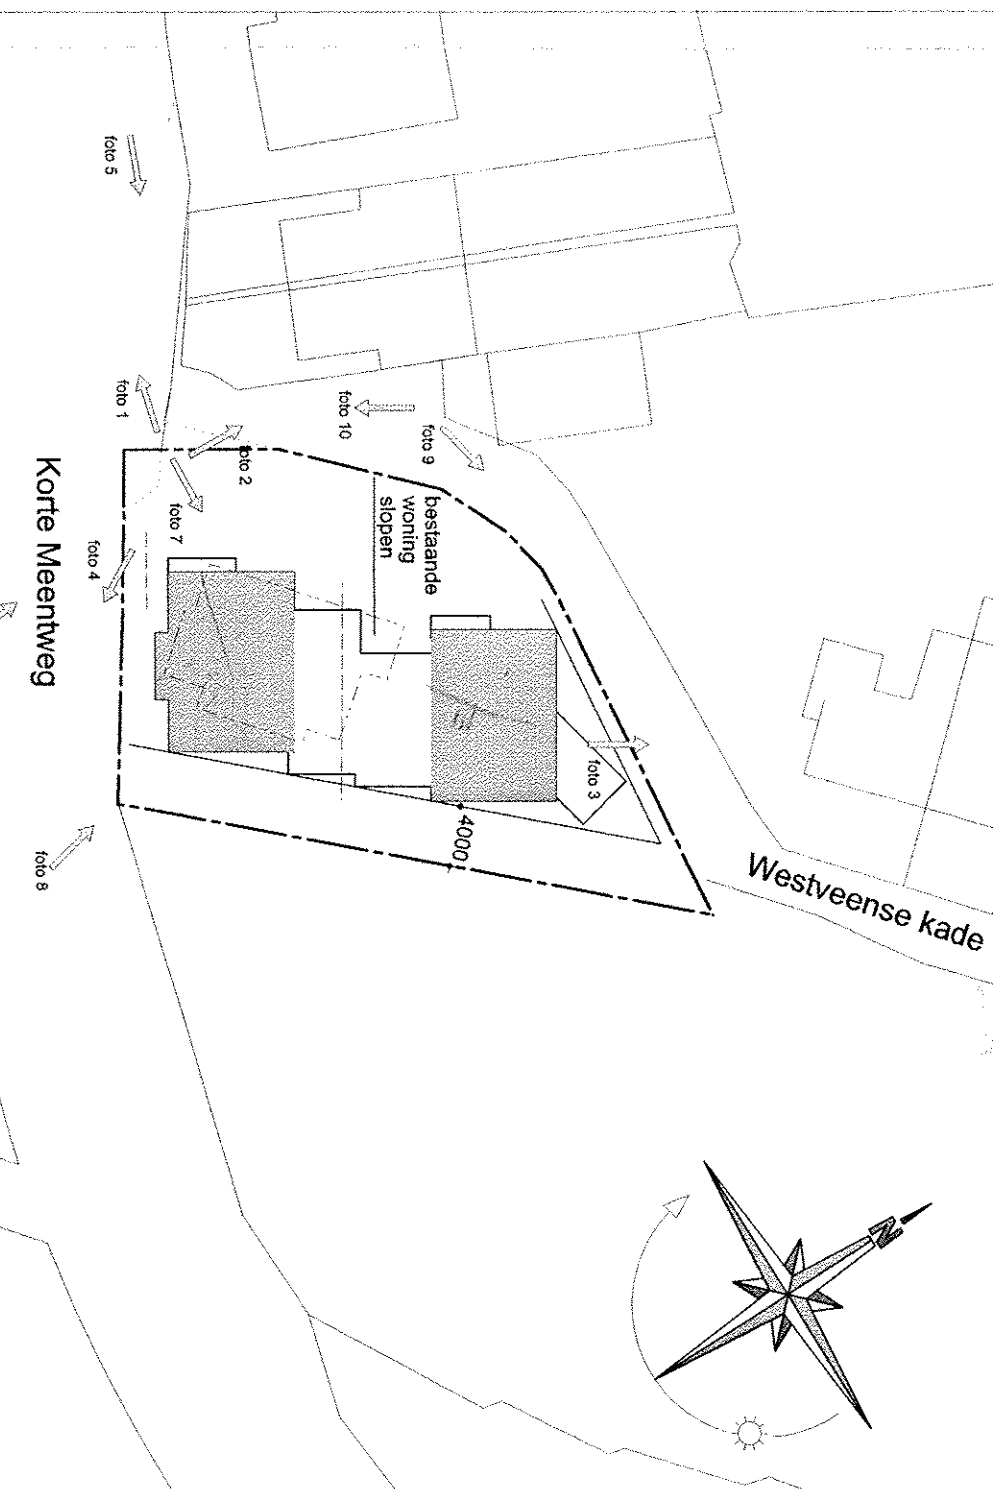

opdrachtgever

Kidderstraal bekend

Plaatselijk bekend

Kidderstraal bekend

Kidderstraal bekend

Kidderstraal bekend

Kidderstraal bekend

Kidderstraal bekend

Selekt
Huis

Bed no.
SO
Werk no.
09200

De A.H.J. Nijffens
Korte Meentweg 1
3822 LS GIESDEENSE VERLAAT
tel. 06-138 12603
e-mail: nijk@planet.nl