



PROJECT 2449
22 FEBRUARI 2012

NIEUW LANDGOED

FAM. KLEIN - MUNNIKENWEG



BEELDKWALITEIT

IN OPDRACHT VAN:

FAMILIE KLEIN
RAADHUISLAAN 43
3271 BS MIJNSHEERENLAND

ARCHI
TEKTEN
BURO
ROOS
EN ROS
BNI
BNA ▲

2449 22.02.2012

ARCHITEKTENBURO
ROOS EN ROS BV

LJ. COSTERSTRAAT 2
POSTBUS 1631
3260 BEIJERLAND BC
TEL. 0186-691580
FAX 0186-693144
KVK NR 23086829
INFO@ROOSROS.NL
WWW.ROOSROS.NL

NIEUW LANDGOED MUNNIKENWEG



LUCHTFOTO

HOEKSCHÉ WAARD


ARCHI
TEKTEN
BURO
ROOS
EN ROS
BNI
BNA ▲

2449 22.02.2012

ARCHITEKTENBURO
ROOS EN ROS BV

LJ. COSTERSTRAAT 2
POSTBUS 1631
3260 BC
OUD- BEIJERLAND
TEL. 0186-691580
FAX 0186-693144
KVK NR 23086829
INFO@ ROOSROS.NL
WWW. ROOSROS.NL

LANDGOED MUNITIKENWEG

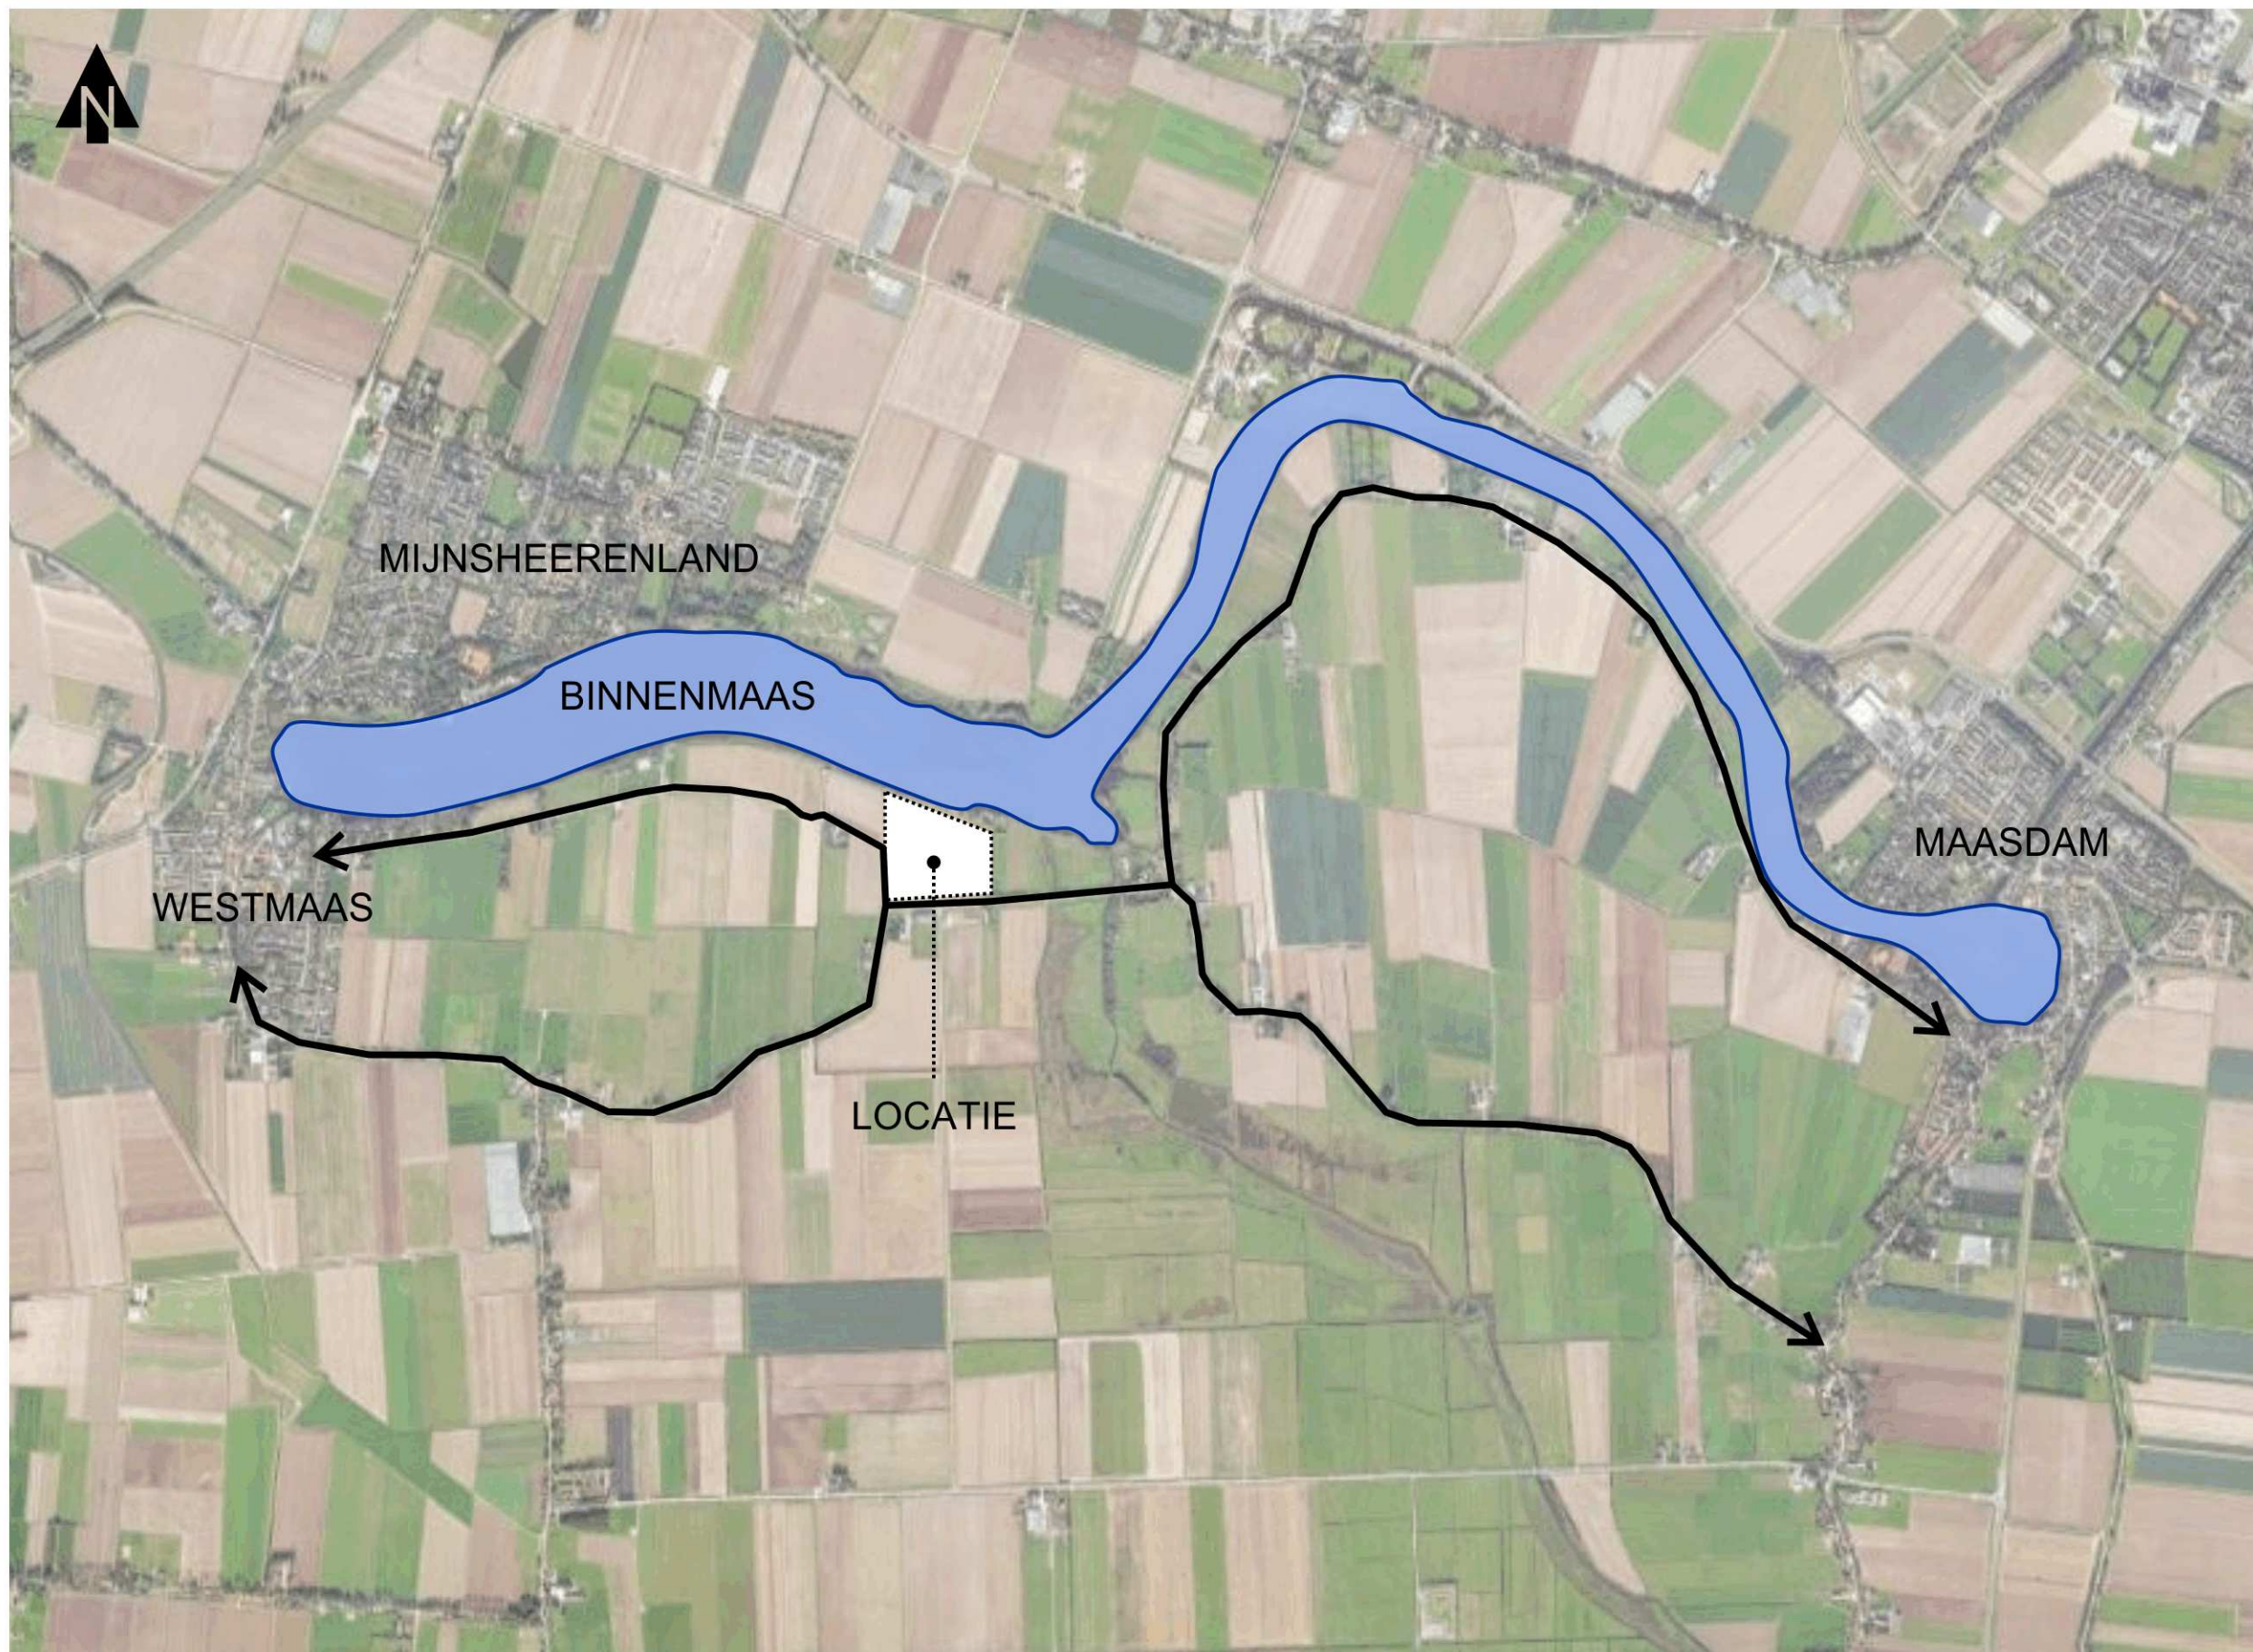

ARCHI
TEKTEN
BURO
ROOS
EN ROS
BNI
BNA

LANDGOED M U N I K E N W E G

2449 22.02.2012

ARCHITEKTENBURO
ROOS EN ROS BV

LJ - COSTERSTRAAT 2
POSTBUS 1631
3260 BEIJERLAND BC
TEL - 0186-691580
FAX - 0186-693144
KVK NR 23086829
INFO@ ROOSROS.NL
WWW. ROOSROS.NL

LUCHTFOTO BINNENMAAS

LOCATIE NIEUW LANDGOED EN OMGEVING



BINNENMAAS EN HOEKSCH E WAARD

SFEERBEELDEN

ARCHI
TEKTEN
BURO
ROOS
EN ROS
BNI
BNA



2449 22.02.2012

ARCHITEKTENBURO
ROOS EN ROS BV

LJ. COSTERSTRAAT 2
POSTBUS 1631
3260 BC
OUD-BEIJERLAND
TEL. 0186-691580
FAX 0186-693144
KVK NR 23086829
INFO@ROOSROS.NL
WWW.ROOSROS.NL

LANDGOED MUNKENWEG



BINNENMAAS EN HOEKSCH E WAARD
SFEERBEELDEN

ARCHI
 TEKTE
 NBURO
 ROOS
 EN RO
 SBN
 I
 BNA



2449 22.02.2012

ARCHITEKTENBURO
 ROOS EN ROS BV

LJ. COSTERSTRAAT 2
 POSTBUS 1631
 3260 BEIJERLAND BC
 TEL. 0186-691580
 FAX 0186-693144
 KVK NR 23086829
 INFO@ROOSROS.NL
 WWW.ROOSROS.NL

LANDGOED MUNKENWEG



SITUATIE 1:2000

BESTAANDE SITUATIE

ARCHI
TEKTEN
BURO
ROOS
EN ROS
BNI
BNA ▲

2449 22.02.2012

ARCHITEKTENBURO
ROOS EN ROS BV

LJ. COSTERSTRAAT 2
POSTBUS 1631
3260 BC
OUD- BEIJERLAND
TEL. 0186-691580
FAX 0186-693144
KVK NR 23086829
INFO@ ROOSROS.NL
WWW. ROOSROS.NL

LANDGOED MUNNIKENWEG



FOTO'S
BESTAANDE LOCATIE


ARCHI
TEKTEN
BURO
ROOS
EN ROS
BNI
BNA ▲

LANDGOED MUNKENWEG

2449 22.02.2012

ARCHITEKTENBURO
ROOS EN ROS BV

LJ. COSTERSTRAAT 2
POSTBUS 1631
3260 BC
OUD-BEIJERLAND
TEL. 0186-691580
FAX 0186-693144
KVK NR 23086829
INFO@ROOSROS.NL
WWW.ROOSROS.NL

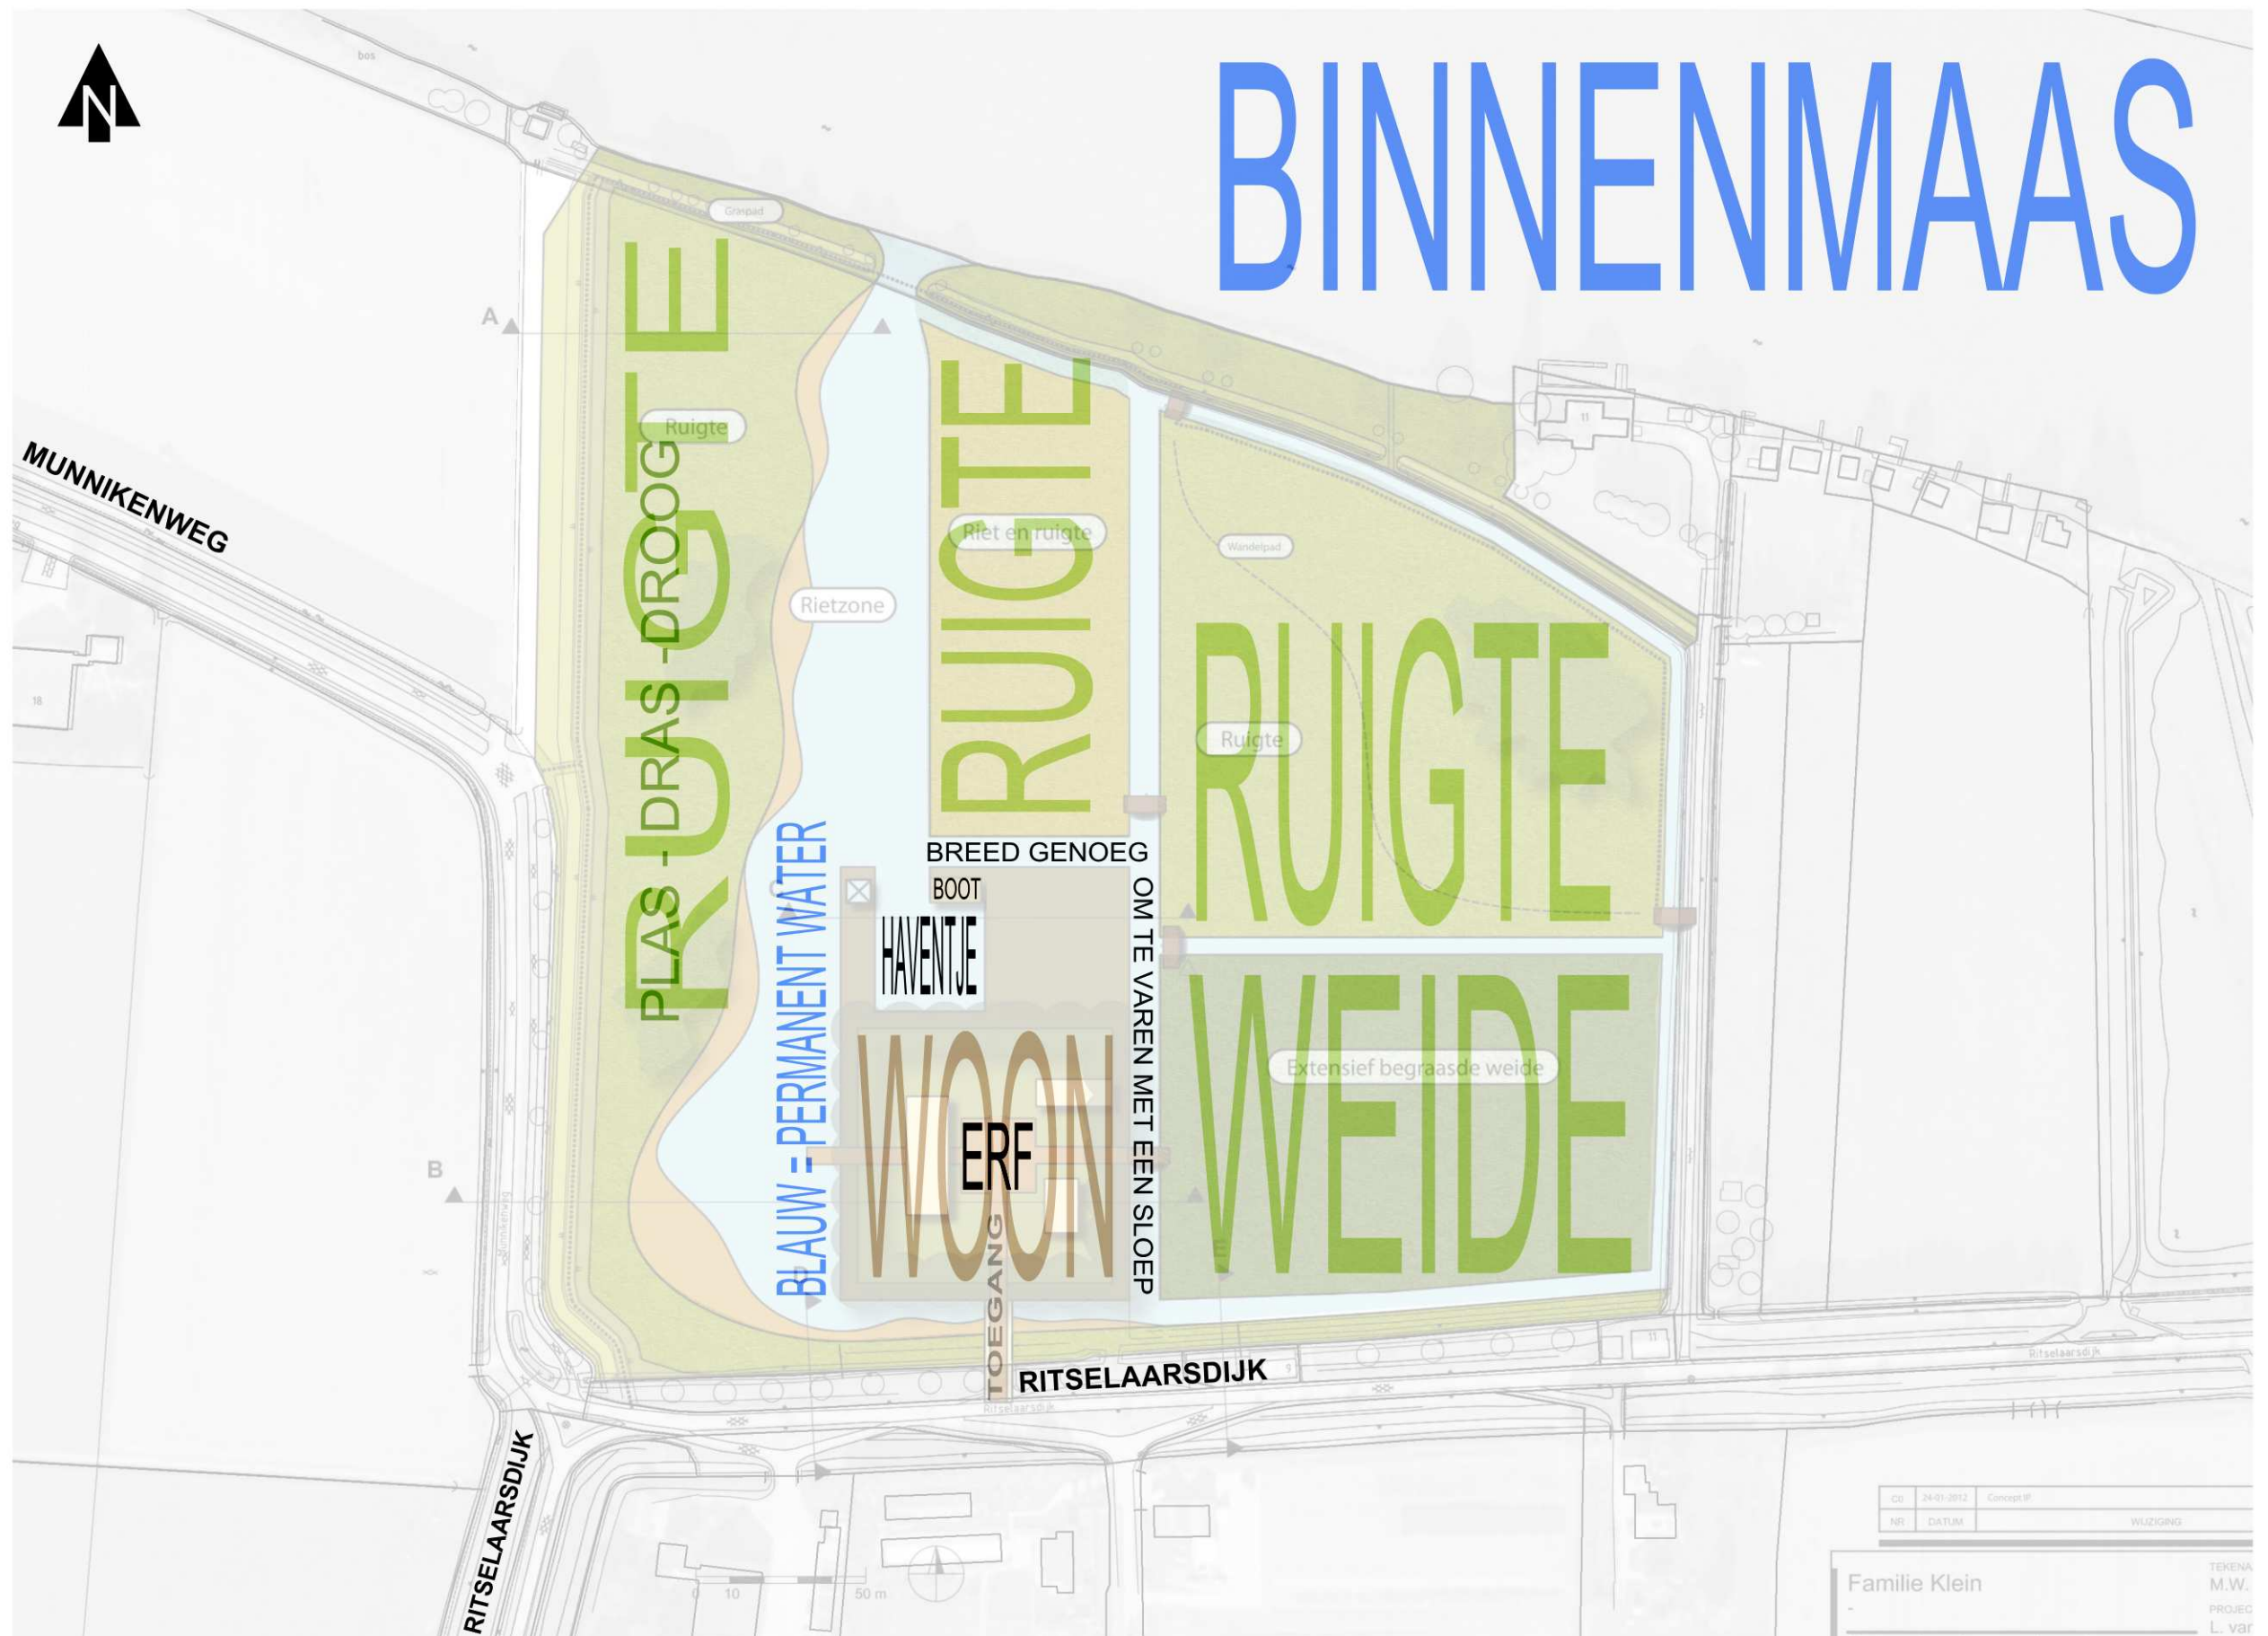

SITUATIE 1:2000

NIEUWE SITUATIE

BINNENMAAS

ARCHI
TEKTEN
BURO
ROOS
EN ROS
BNI
BNA

LANDGOED MUNNIKENWEG

CG	24-01-2012	Concept 1P	WIJZIGING
NR	DATUM		
Familie Klein			TEKENA M.W.
			PROJEC L. van

2449 22.02.2012

ARCHITEKTENBURO
ROOS EN ROS BV

LJ COSTERSTRAAT 2
POSTBUS 1631
3260 BEIJERLAND BC
OUD- 0186-691580
TEL- 0186-693144
FAX 0186-693144
KVK NR 23086829
INFO@ ROOSROS.NL
WWW. ROOSROS.NL



REFERENTIEBEELDEN

INRICHTING EN SFEER LANDGOED


ARCHI
TEKTEN
BURO
ROOS
EN ROS
BNI
BNA ▲

LANDGOED MUNKENWEG

2449 22.02.2012

ARCHITEKTENBURO
ROOS EN ROS BV

LJ. COSTERSTRAAT 2
POSTBUS 1631
3260 BC
OUD-BEIJERLAND
TEL. 0186-691580
FAX 0186-693144
KVK NR 23086829
INFO@ROOSROS.NL
WWW.ROOSROS.NL

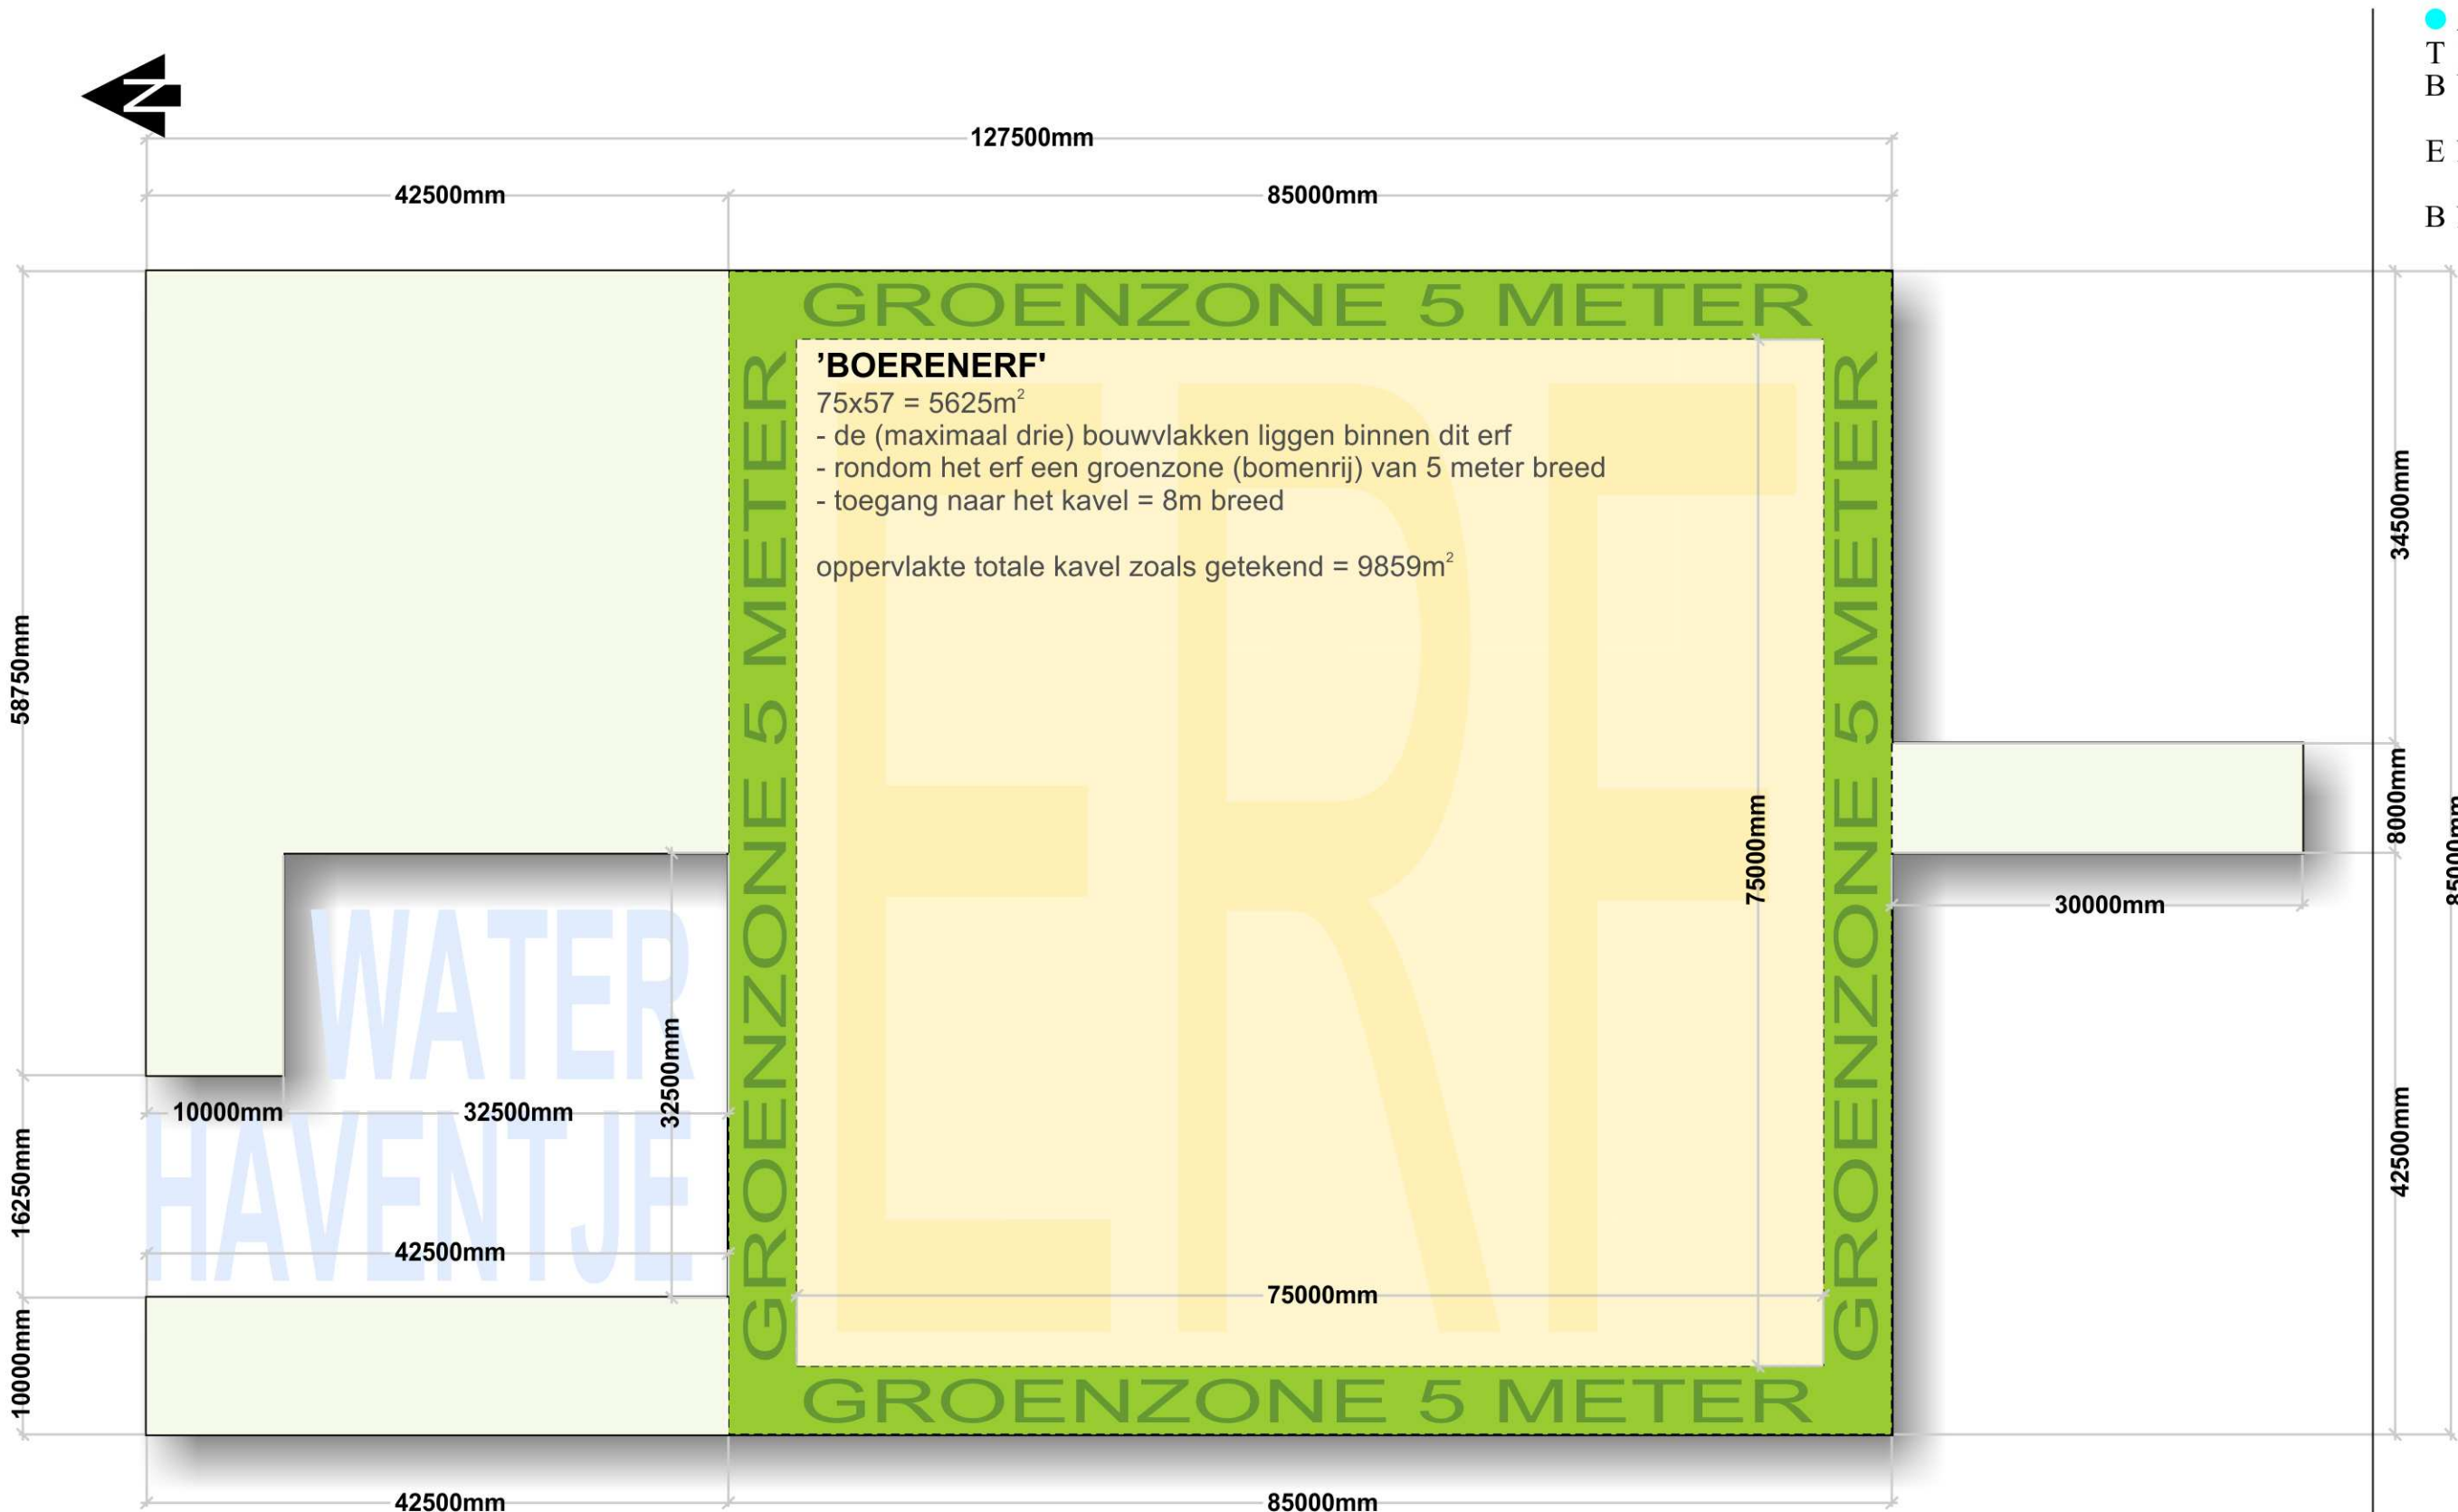

ARCHITECTEN
BUREAU
ROOS
EN ROS
BNB

LANDGOED MUNITKENWEG


SCHAAL 1:500

OPPERVLAKTE WOONKAVEL

2449 22.02.2012

ARCHITECTENBUREAU
ROOS EN ROS BV

LJ. COSTERSTRAAT 2
POSTBUS 1631
3260 BEIJERLAND BC
TEL. 0186-691580
FAX 0186-693144
KVK NR 23086829
INFO@ROOSROS.NL
WWW.ROOSROS.NL

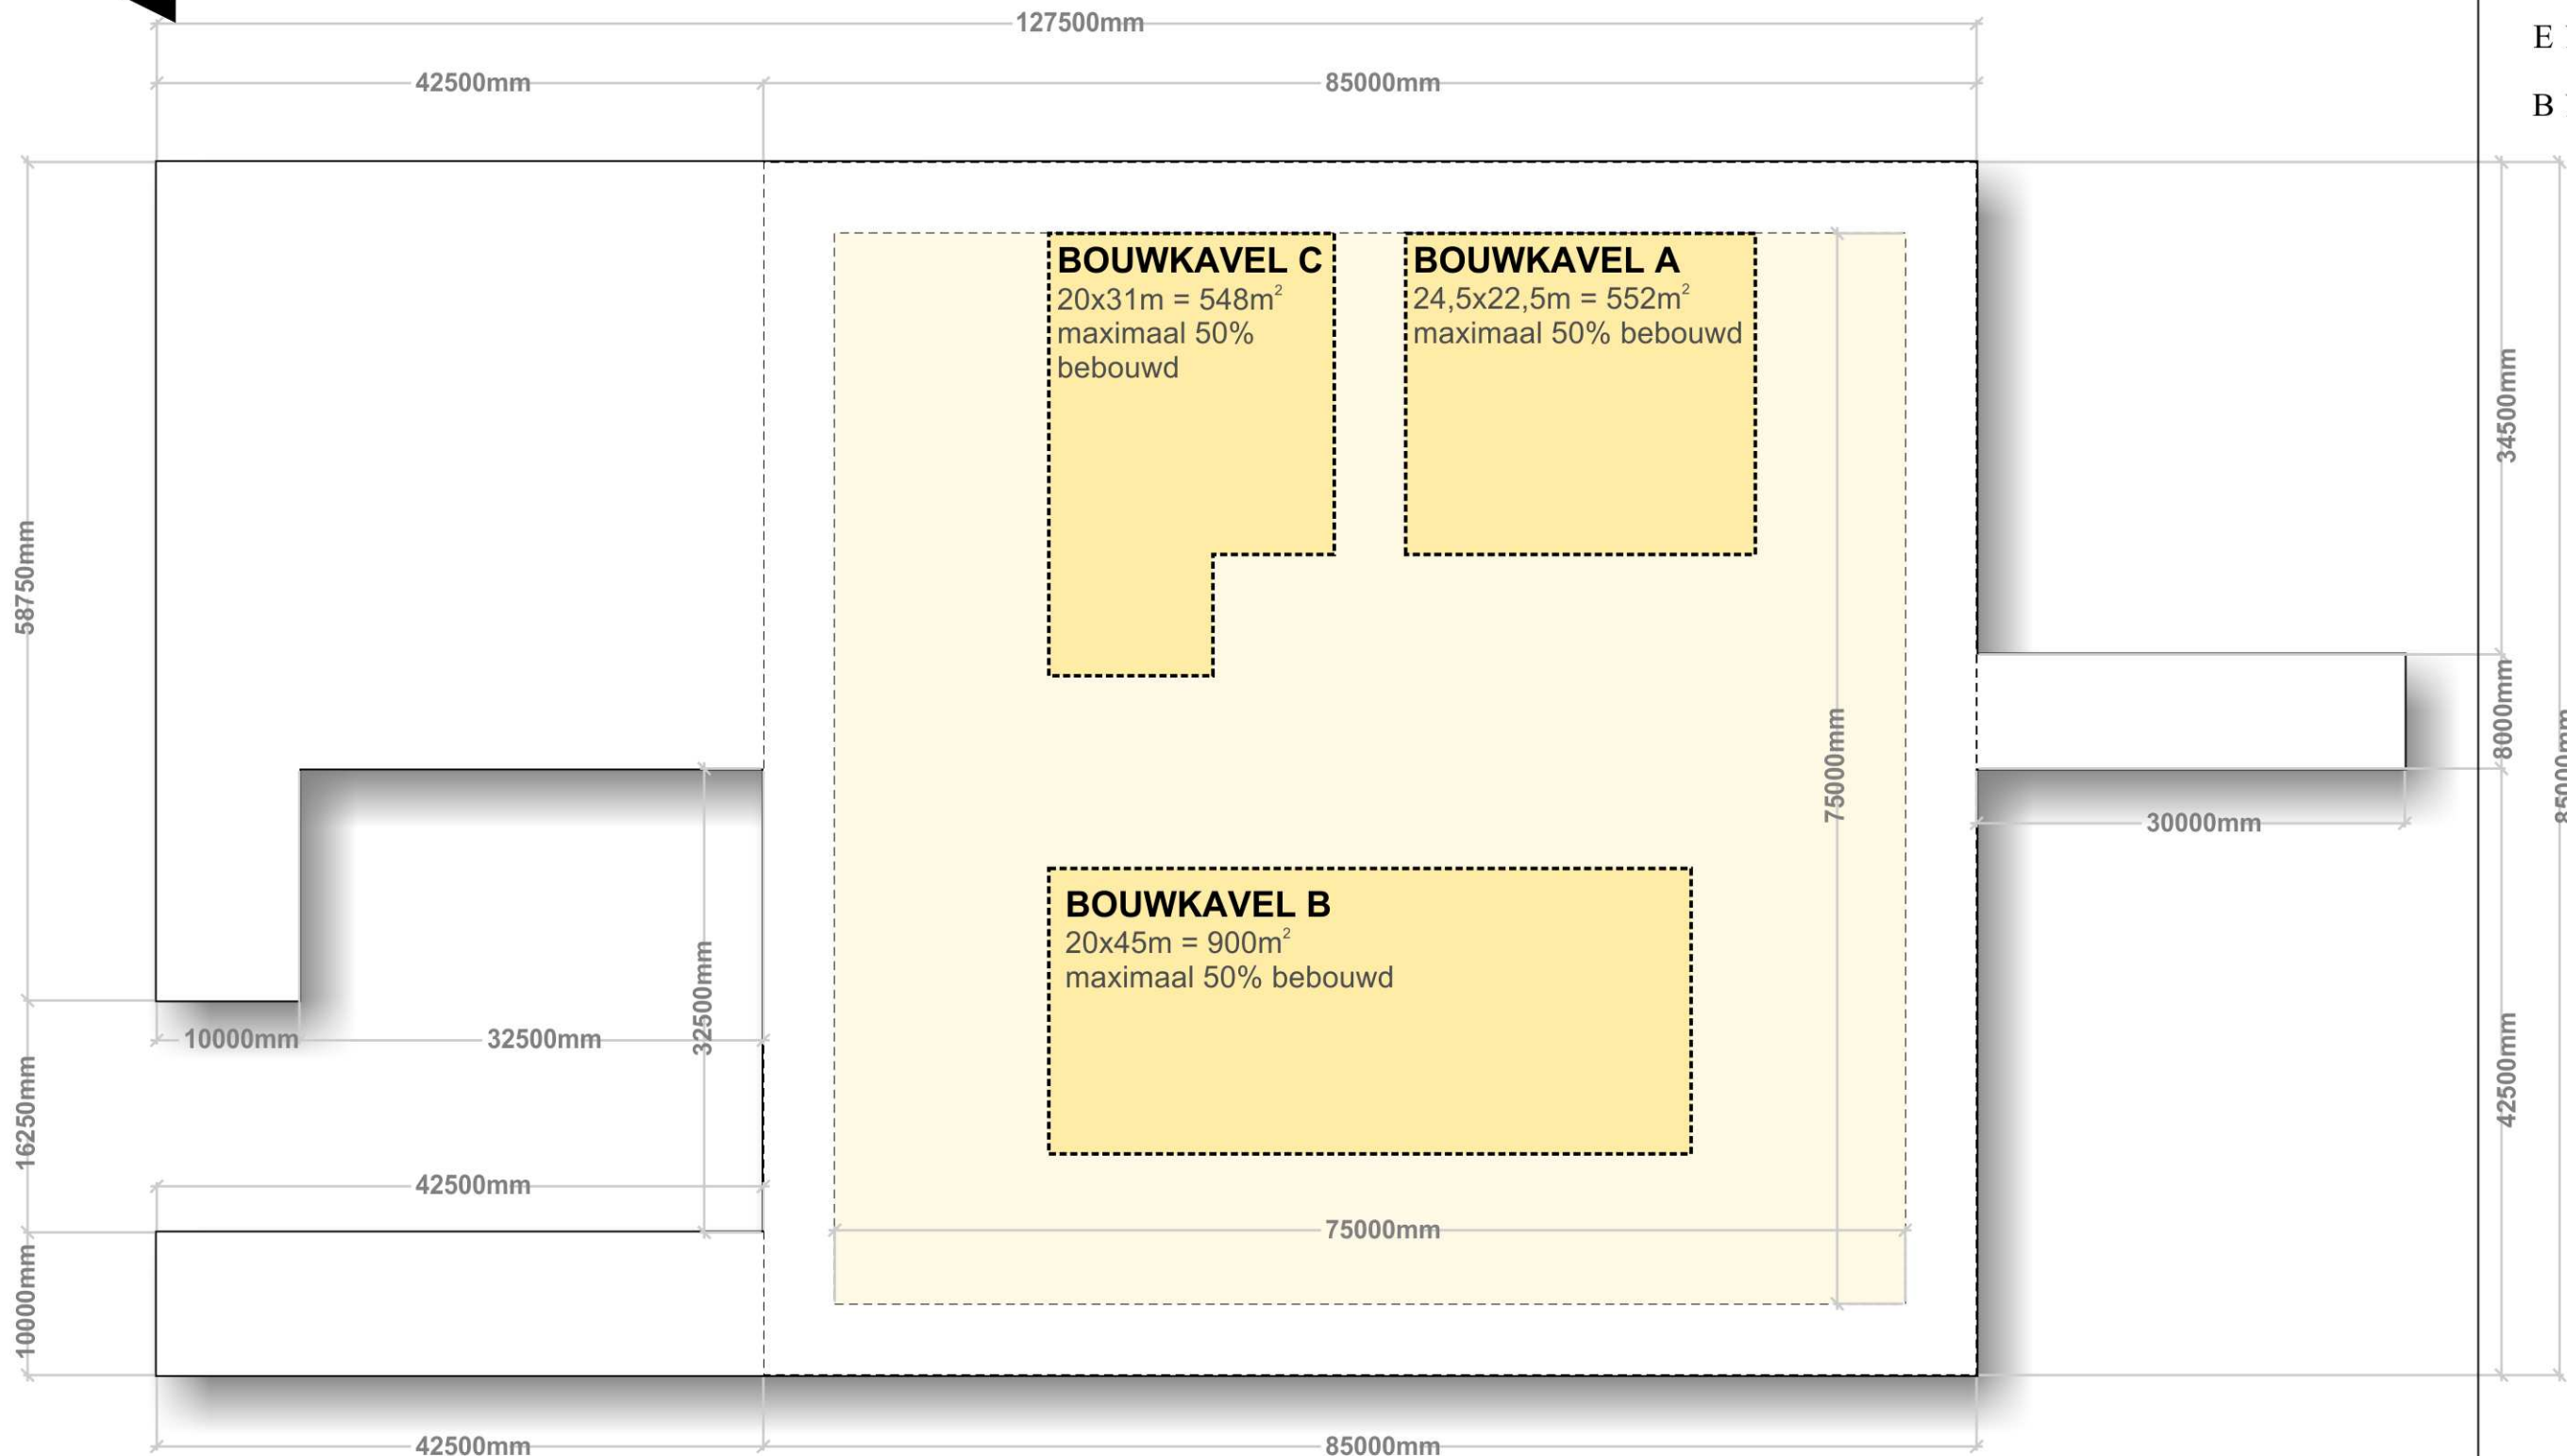

ARCHI
TEKTEN
BURO
ROOS
EN ROS
BNI
BNA



2449 22.02.2012


ARCHITEKTENBURO
ROOS EN ROS BV

LJ COSTERSTRAAT 2
POSTBUS 1631
3260 BEIJERLAND BC
TEL 0186-691580
FAX 0186-693144
KVK NR 23086829
INFO@ROOSROS.NL
WWW.ROOSROS.NL

SCHAAL 1:500

BOUWVLAKKEN

LANDGOED M U N I K E N W E G

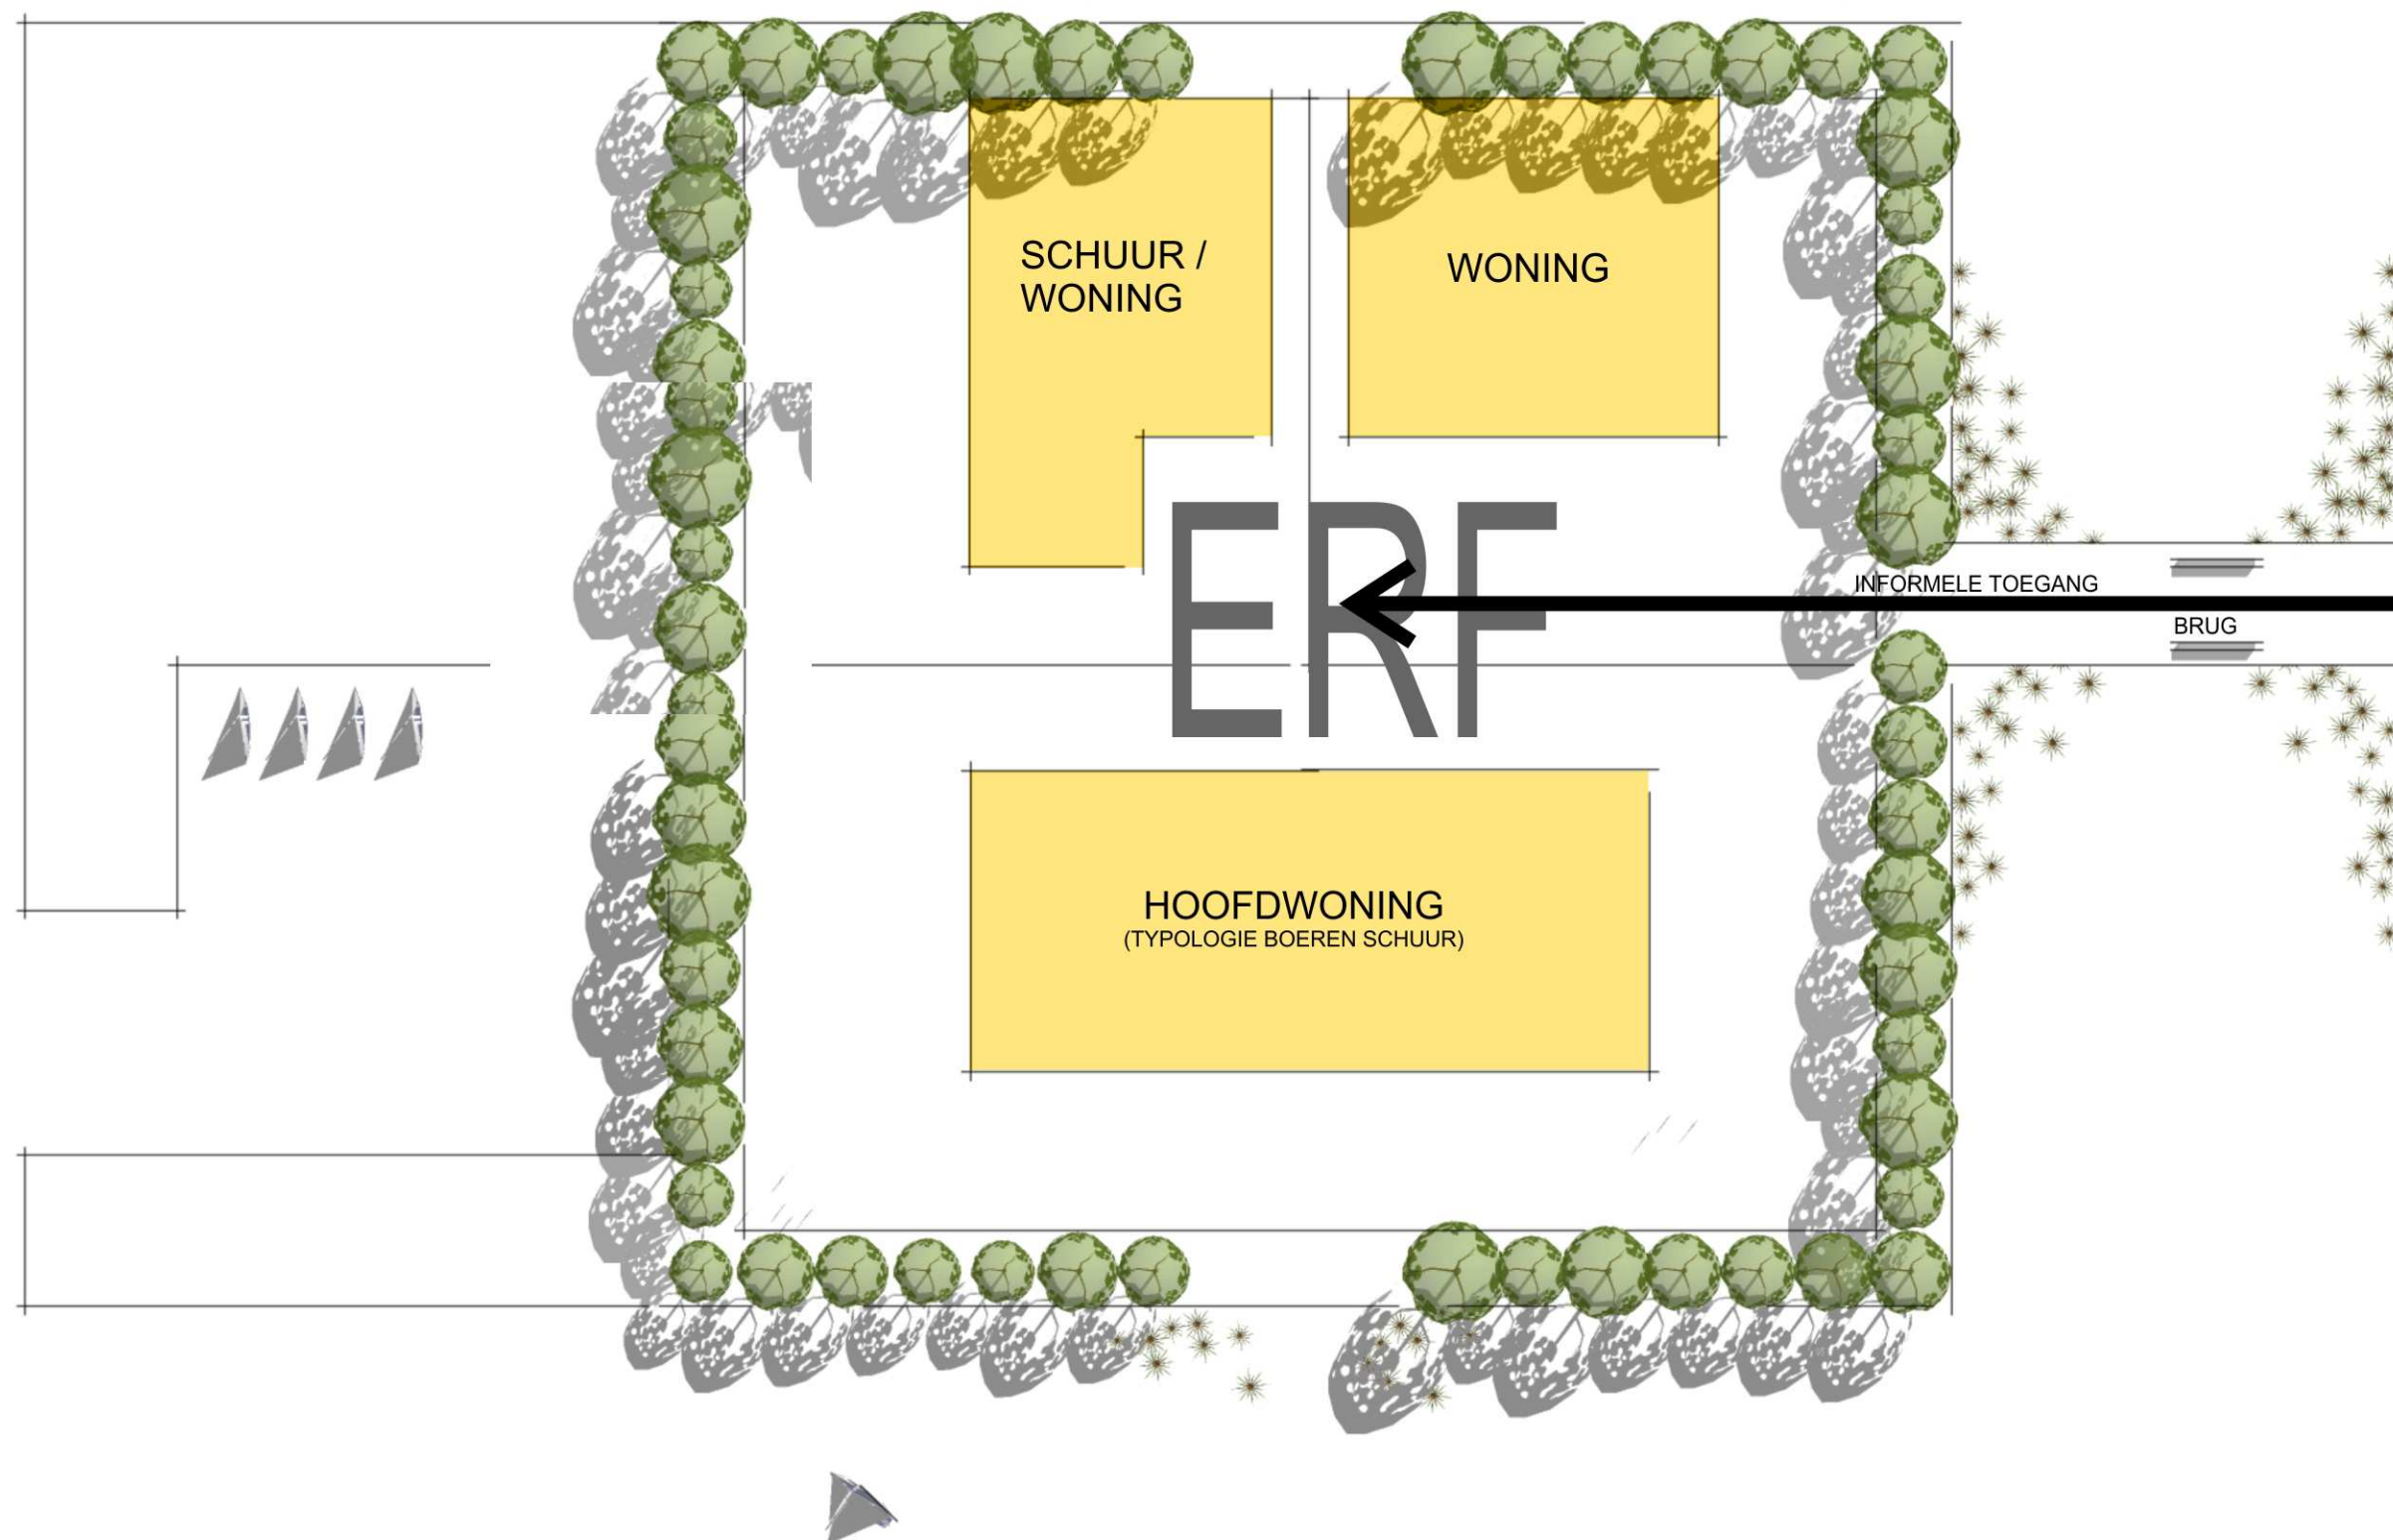

2449 22.02.2012

ARCHITEKTENBURO
ROOS EN ROS BV

LJ COSTERSTRAAT 2
POSTBUS 1631
3260 BEIJERLAND BC
TEL 0186-691580
FAX 0186-693144
KVK NR 23086829
INFO@ROOSROS.NL
WWW.ROOSROS.NL

PLATTEGROND

PRINCIPE ERFINDELING



PLATTEGROND

ERF BIJ 2 WONINGEN

ARCHI
TEKTEN
BURO
ROOS
EN ROS
BN I
BNA



LANDGOED MUNKENWEG

2449 22.02.2012

ARCHITEKTENBURO
ROOS EN ROS BV

LJ - COSTERSTRAAT 2
POSTBUS 1631
3260 BEIJERLAND BC
OUD - 0186-691580
TEL - 0186-691580
FAX - 0186-693144
KVK NR 23086829
INFO@ROOSROS.NL
WWW.ROOSROS.NL



ARCHI
TEKTEN
BURO
ROOS
EN ROS
BN I
▲

LANDGOED MUNKENWEG

2449 22.02.2012

ARCHITEKTENBURO
ROOS EN ROS BV

LJ COSTERSTRAAT 2
POSTBUS 1631
3260 BEIJERLAND BC
OUD- 0186-691580
TEL- 0186-691580
FAX 0186-693144
KVK NR 23086829
INFO@ ROOSROS.NL
WWW. ROOSROS.NL

PLATTEGROND

ERF BIJ 3 WONINGEN

ERF BIJ 2 WONINGEN



ERF BIJ 3 WONINGEN



IMPRESSIES

ERF BIJ 2 EN 3 WONINGEN

ARCHI
TEKTEN
BURO
ROOS
EN ROS
BNI
BNA



2449 22.02.2012

ARCHITEKTENBURO
ROOS EN ROS BV

LJ. COSTERSTRAAT 2
POSTBUS 1631
3260 BC
OUD- BEIJERLAND
TEL. 0186-691580
FAX 0186-693144
KVK NR 23086829
INFO@ ROOSROS.NL
WWW. ROOSROS.NL

LANDGOED MUNKENWEG