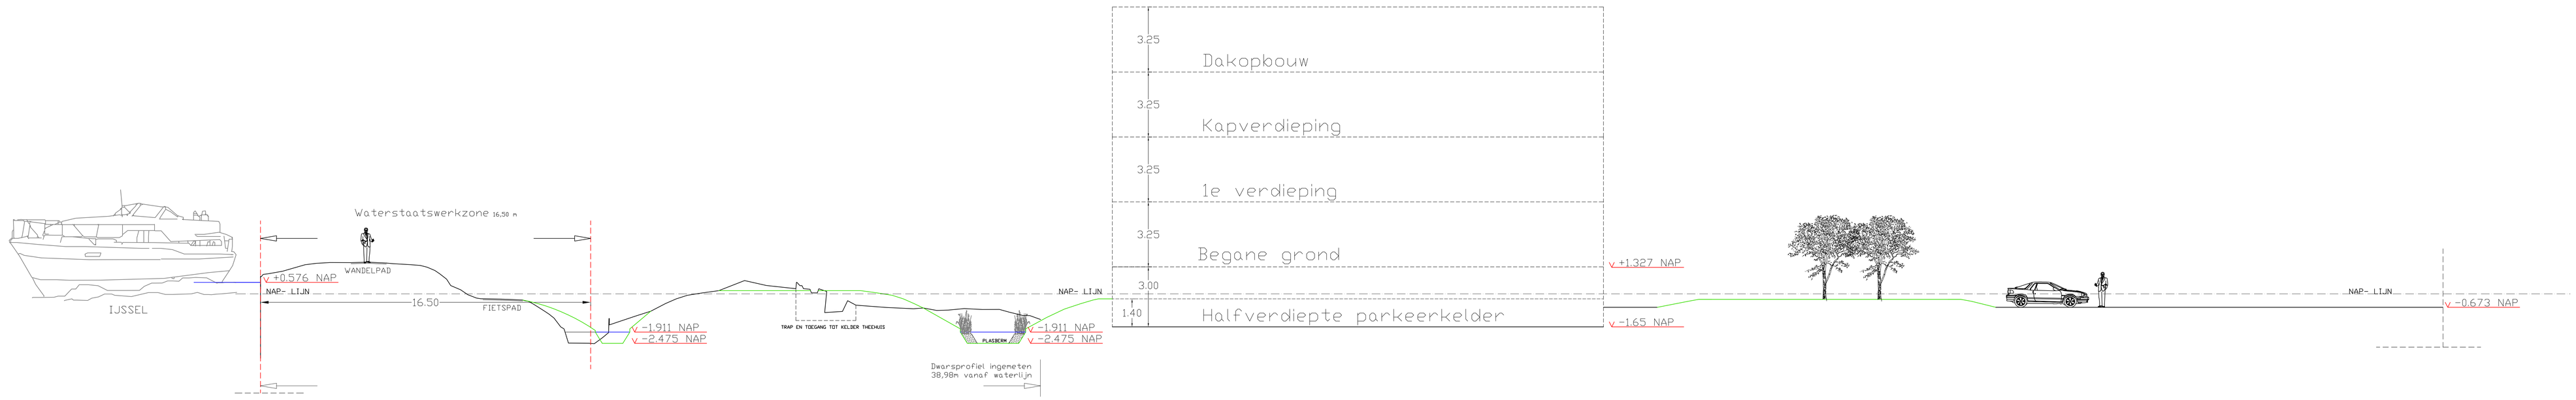

Dwarsprofiel, schaal 1:100

bestaand profiel

nieuw profiel

Situatie, nieuw

Bouwtechniek | Constructieadvies | Infra/Civiele techniek
Geometrie | Projectmanagement

PROMAD BV
Ilsesteiere 17 3421 BV Oudewater
T: 0348 - 479020 info@promad.nl
F: 0348 - 479025 www.promad.nl

Opdrachtgever: Zijver B.V.

Project: Ontwikkeling Papenhoef te Oudewater

Onderdeel: Dwarsprofiel bestaand / nieuw

Getekend	RSK
Datum	18-07-2014
Formaat	A0 (841x1470)
Schaal	1:100
Fase	voorbereiding
Status	voorlopig

PROMAD

PROMAD Project nr. 110107

Blad nr. VO-B0410

Rev. A

Het auteursrecht berust bij PROMAD B.V.. Niets van deze tekening mag worden vangenoud enz of gewijzigd op welke wijze dan ook, zonder voorafgaande schriftelijke toestemming van de eigenaar. Alle rechten voorbehouden.

A 08-10-2014 Wijziging voor vooroverleg